


NOTA BENE
 - I SONDAZI SX, SXh, SONO UBICATI NELLA STESSA POSIZIONE A DISTANZA INFERIORE A 5m L'UNO DALL'ALTRO.
 FA FEDE LA Pk E DISTANZA FUORI ASSE RIPORTATA PER IL SONDAGIO A CAROTTAGGIO CONTINUO SX.

KEY-PLAN - Scala 1:100000

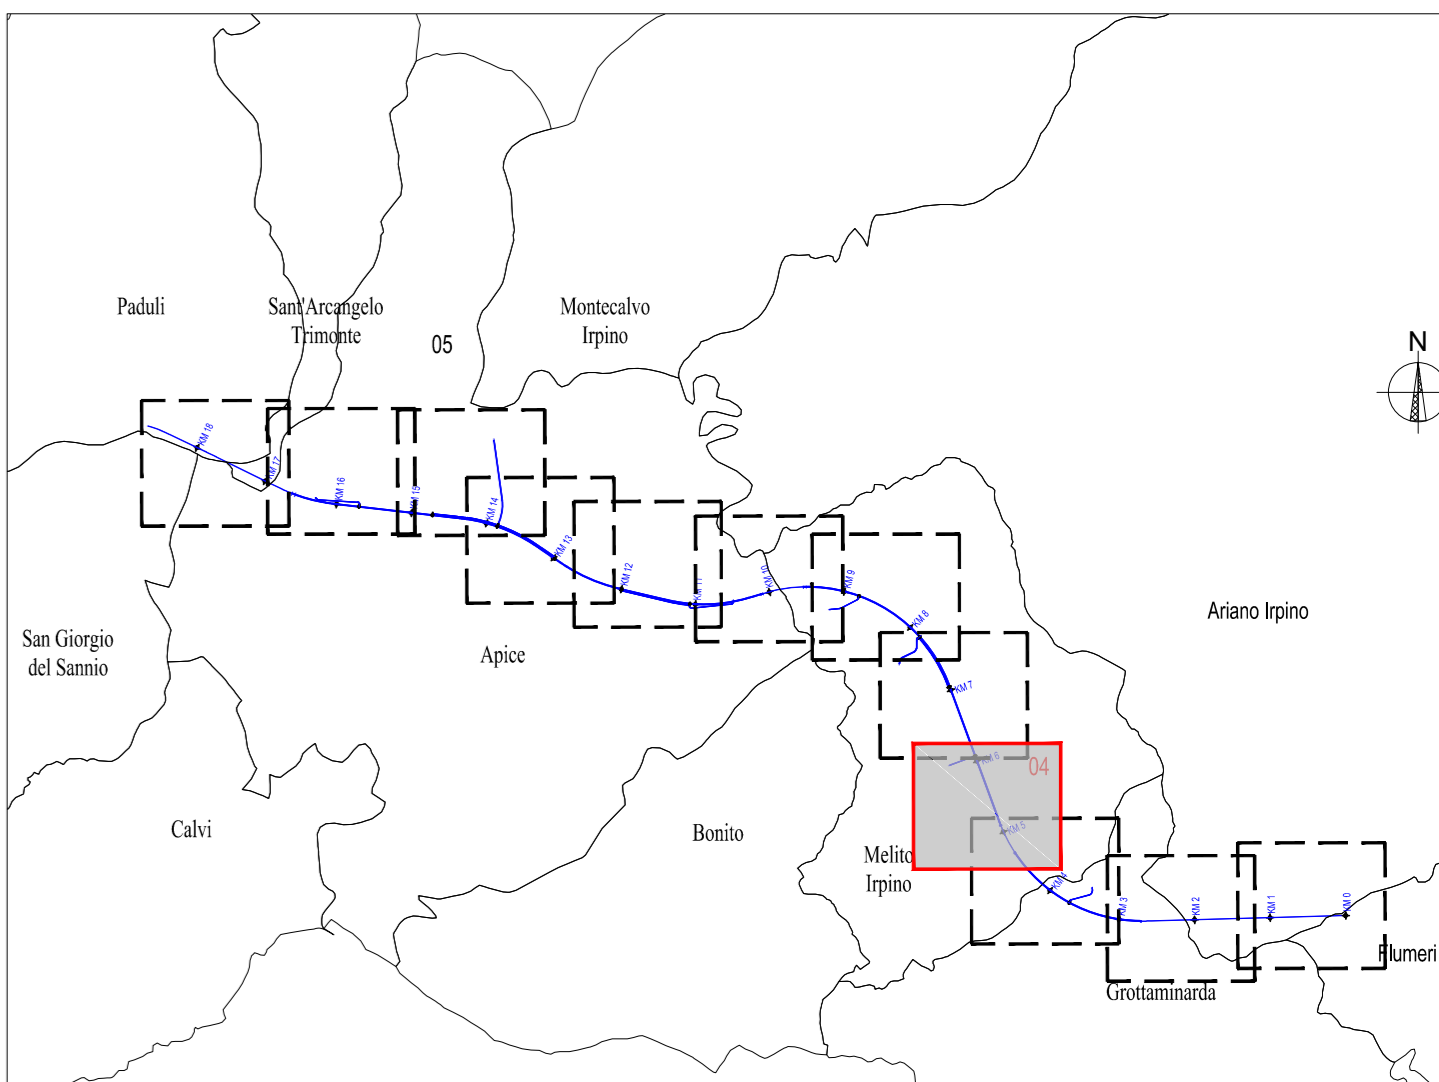

Scala quote 1:500
 Scala distanze 1:2000
 Q.rit. 100,00m

Quota Terreno	Quota Progetto	Distanze Progressive
365,22	362,52	6+420,000
365,16	362,49	6+475,000
364,24	361,56	6+450,000
362,27	359,59	6+425,000
359,77	357,09	6+400,000
356,49	353,81	6+375,000
354,89	352,21	6+350,000
346,52	343,84	6+325,000
346,57	343,89	6+300,000
352,27	349,59	6+275,000
352,14	349,46	6+250,000
351,66	348,98	6+225,000
353,13	350,45	6+200,000
354,09	351,41	6+175,000
352,96	350,28	6+150,000
352,59	349,91	6+125,000
352,73	349,05	6+100,000

COMMITTENTE: **RFI** GRUPPO FERROVIE DELLO STATO ITALIANO

DIREZIONE LAVORI: **ITALFERR** GRUPPO FERROVIE DELLO STATO ITALIANO

APPALTAZIONE: **HirpiniaAV**

CONSORZIO: **salini impregilo**, **ASTALDI**

PROGETTAZIONE: **ROCKSOIL** S.p.A.

MANDANTE: **NETENGINEERING**, **Alpina** S.p.A.

PROGETTO ESECUTIVO

ITINERARIO NAPOLI - BARI
 RADDOPPIO TRATTA APICE - ORSARA
 I LOTTO FUNZIONALE APICE - HIRPINIA
 GEOLOGIA
 INDAGINI GEOGNOSTICHE INTEGRATIVE - AMBITO GENERALE DI LINEA
 PIANO DELLE ATTIVITA':
 Profilo - Tav. 4/12

APPALTAZIONE	DIRETTORE DELLA PROGETTAZIONE	PROGETTISTA
Consorzio HIRPINIA AV il Direttore Tecnico Ing. Vincenzo Martello 21/02/2020	il Responsabile integrazione tra le varie prestazioni specialistiche Ing. G. Casarri	ROCKSOIL S.p.A. Dott. Geol. F. Pennino

COMMESSA	LOTTO	FASE	ENTE	TIPO DOC.	OPER./DISCIPLINA	PROGR.	REV.	SCALA:
IF28	01	E	ZZ	F6	GE0105	004	B	1:2000

Rev.	Descrizione	Redatto	Data	Verificato	Data	Approvato	Data	Autorizzato Data
A	Emissione per consegna	M. Augugliaro	01/10/18	B. Segnelli	01/10/18	M. Gatti	01/10/18	Dott. Geol. F. Pennino
B	Emissione per stampa	M. Augugliaro	21/02/20	B. Segnelli	21/02/20	M. Gatti	21/02/20	

File: IF2801EZZF6GE0105004B.dwg