


NOTA BENE  
 I SONDAGGI SK, S06h, SONO UBICATI NELLA STESSA POSIZIONE A DISTANZA INFERIORE A 5m L'UNO DALL'ALTRO. FA FEDE LA PK E DISTANZA FUORI ASSE RIPORTATA PER IL SONDAGGIO A CAROTAGGIO CONTINUO SK.

KEY-PLAN - Scala 1:100000

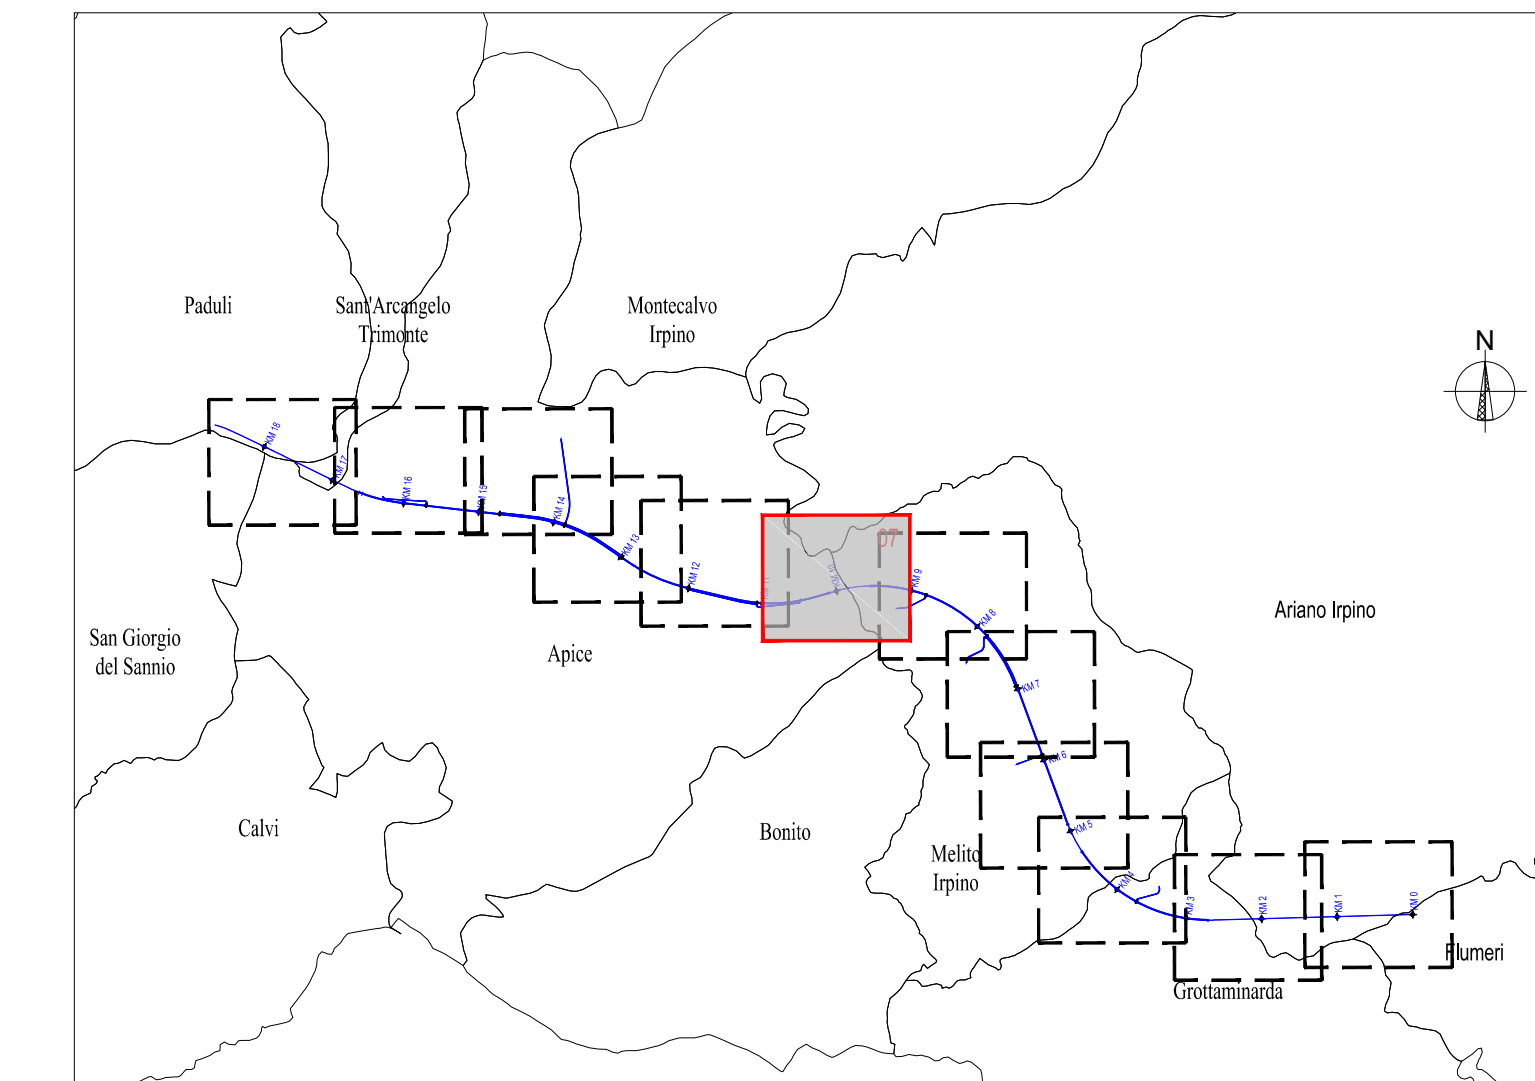

COMMITTENTE: **RFI** INFRASTRUTTURE FERROVIARIE ITALIANE

DIREZIONE LAVORI: **ITALFERR** GRUPPO FERROVIE DELLO STATO ITALIANE

APPALTATORE: **HirpiniaAV**

CONSORCIO: **salini impregio**

PROGETTAZIONE: **ROK SOUL** s.p.a.

MANDANTE: **NETENGINEERING** **Alpina** s.p.a.

**PROGETTO ESECUTIVO**

**ITINERARIO NAPOLI - BARI**  
**RADDOPPIO TRATTA APICE - ORSARA**  
**I LOTTO FUNZIONALE APICE - HIRPINIA**


GEOLOGIA  
 INDAGINI GEOGNOSTICHE INTEGRATIVE - AMBITO GENERALE DI LINEA  
 PIANO DELLE ATTIVITA'  
 Profilo - Tav. 712

APPALTATORE: CONSORCIO HIRPINIA AV Il Direttore Tecnico Ing. Vincenzo Abbate 2-10-2020	DIRETTORE DELLA PROGETTAZIONE: Il Responsabile Integratore tra le varie prestitazioni ingegneristiche Ing. G. Cassari	PROGETTISTA: <b>ROK SOUL</b> s.p.a. Dott. Geol. F. Perrino
--	--	--

COMMESSA	LOTTO	FASE	ENTE	TIPO DOC.	OPERADISCIPLINA	PROGR.	REV.	SCALA:
I	F28	0	E	F6	GE0105	007	B	1:2000

Rev.	Descrizione	Redatto	Data	Verificato	Data	Approvato	Data	Autore/Rev. Data
A	Emersione per consegna	M. Aguzzano	10/09/2020	E. Spagnoli	10/09/2020	M. Cassi	10/09/2020	Dott. Geol. F. Perrino
B	Emersione per consegna	M. Aguzzano	10/09/2020	E. Spagnoli	10/09/2020	M. Cassi	10/09/2020	Dott. Geol. F. Perrino

File: IF2801EZZFEGE0105007B.dwg n. Elab. -

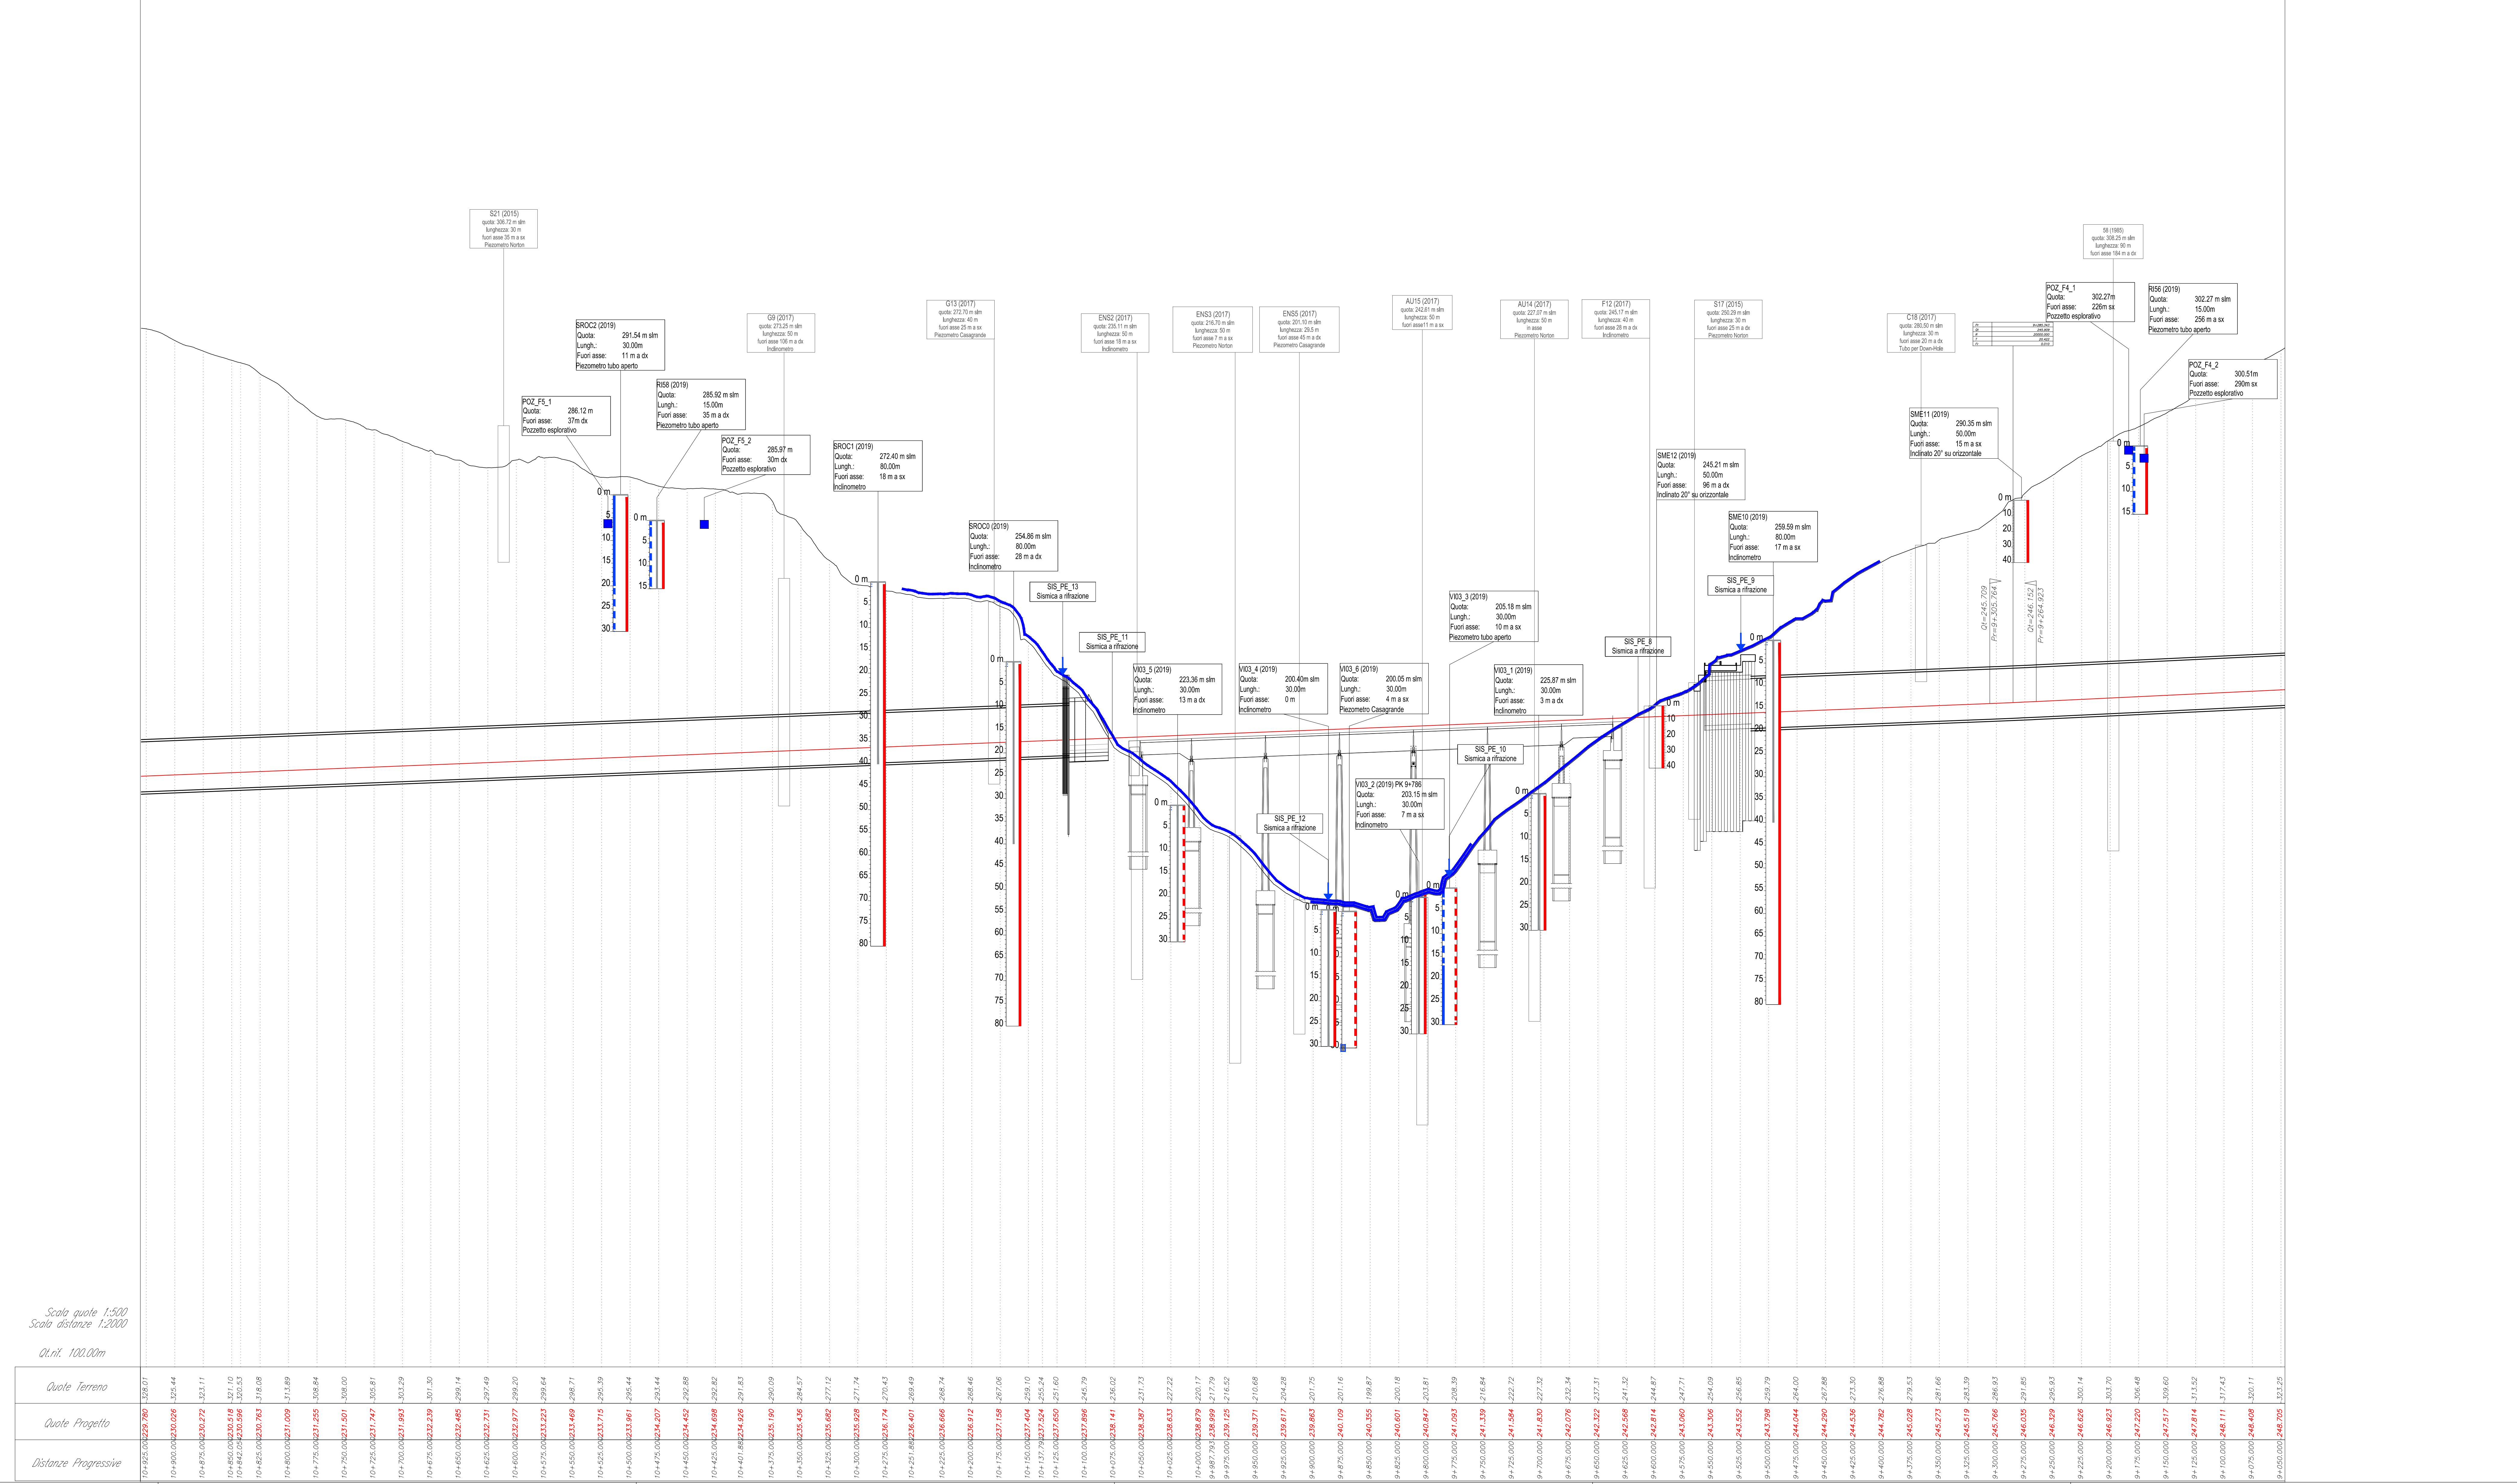

Scala quote 1:500  
 Scala distanze 1:2000  
 Quil. 100,00m