
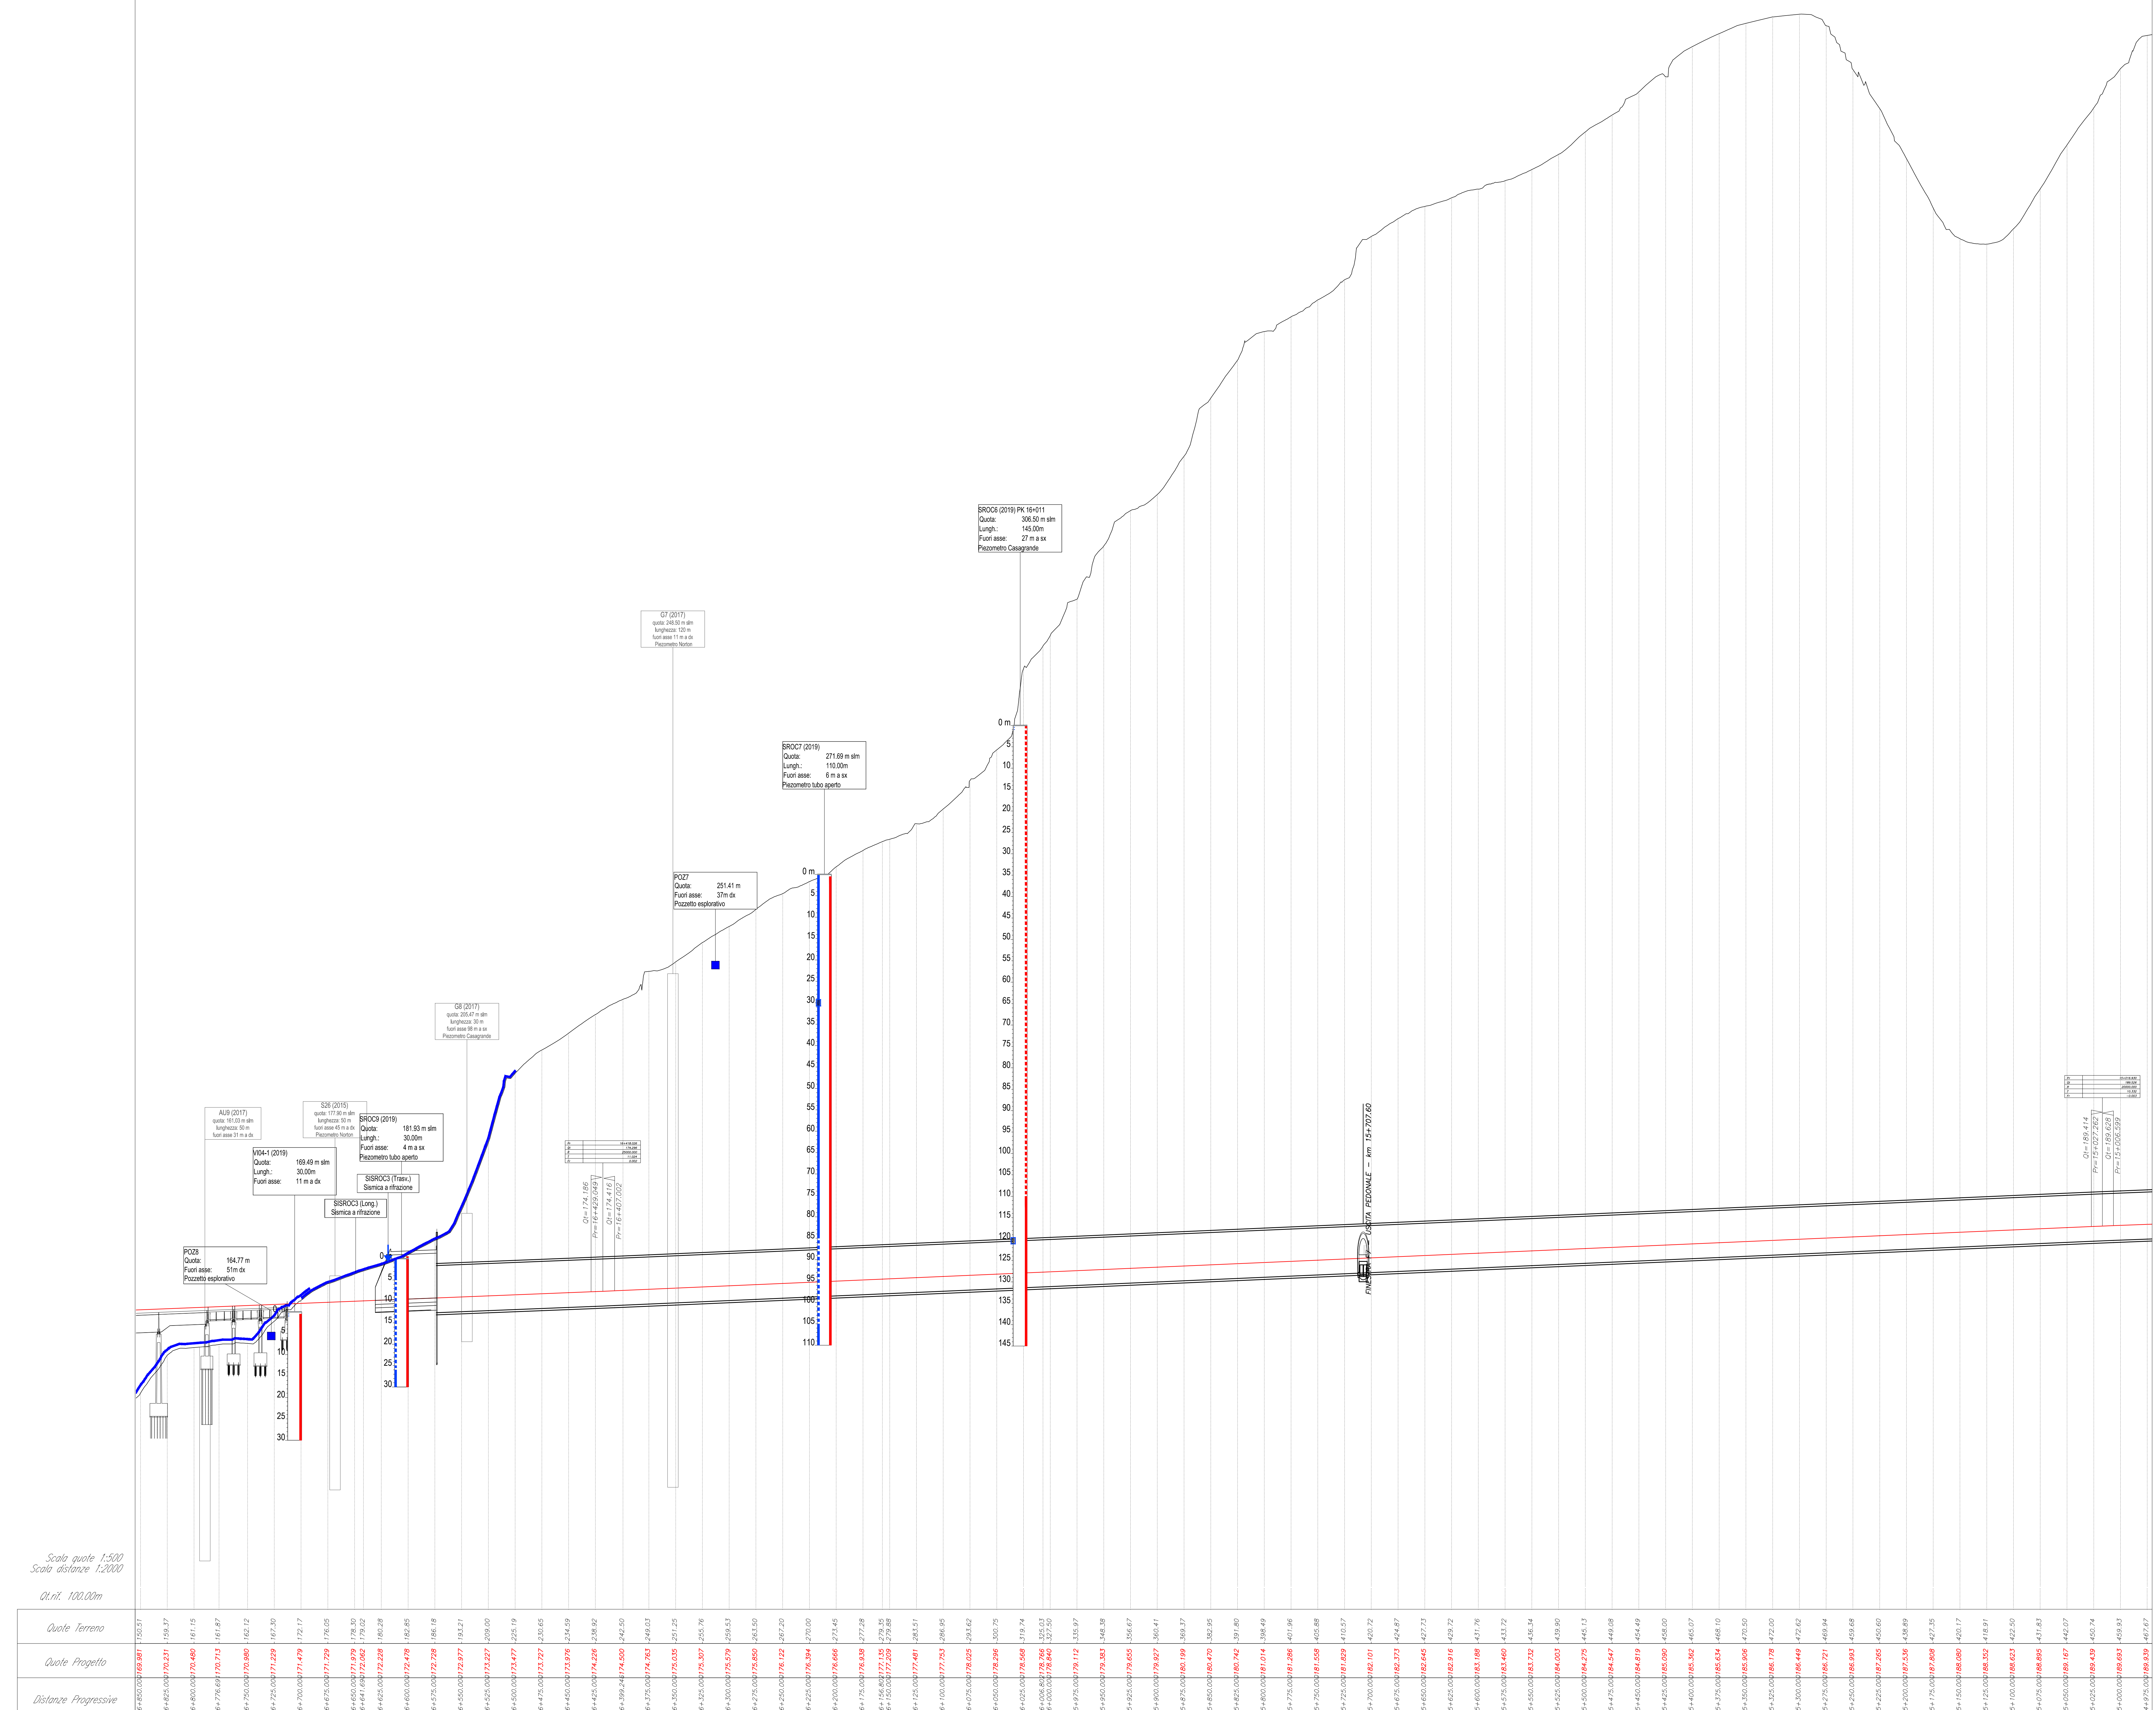


NOTA BENE

I SONDAGGI SX, SXb, SONO UBICATI NELLA STESSA POSIZIONE A DISTANZA INFERIORE A 5m L'UNO DALL'ALTRO. FA FEDE LA PK E DISTANZA FUORI ASSE RIPORTATA PER IL SONDAGGIO A CAROTAGGIO CONTINUO SX.

KEY-PLAN - Scala 1:100000

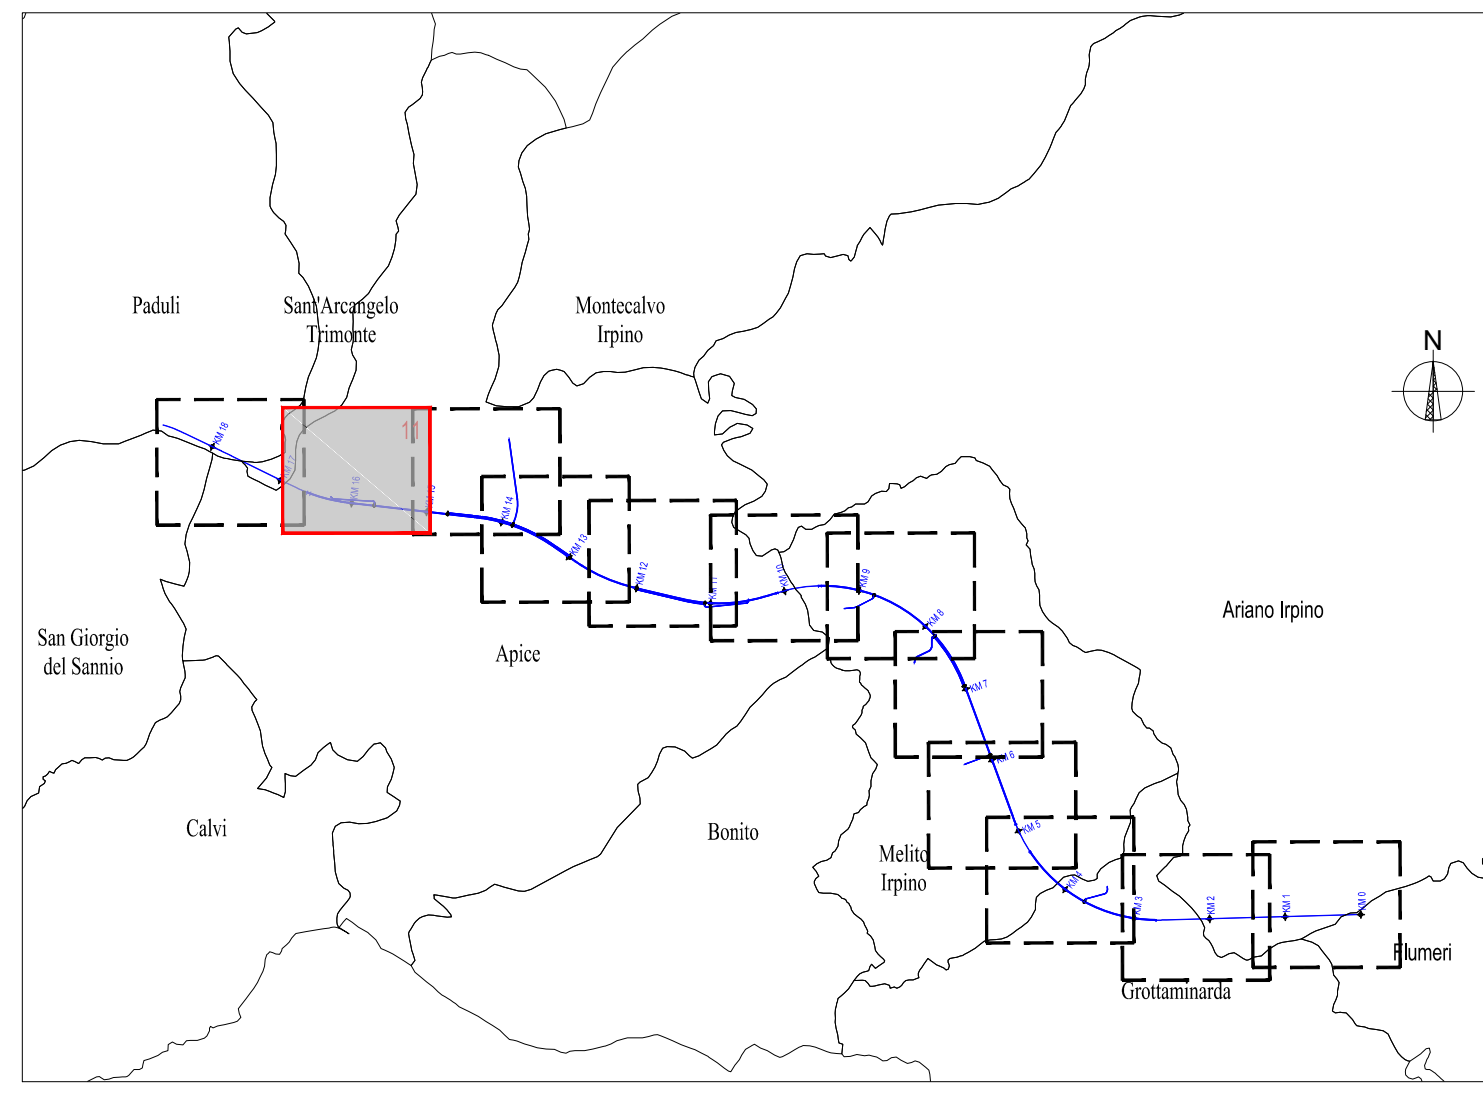

Scala quote 1:500
 Scala distanze 1:2000
 Q.n.t. 100,00m

Quota Terreno	Quota Progetto	Distance Progressive

COMMITTENTE: **RFI** INFRASTRUTTURE FERROVIARIE ITALIANE

DIREZIONE LAVORI: **ITALFERR** GRUPPO FERROVIE DELLO STATO ITALIANE

APPALTATORE: **HirpiniaAV** SOCI: **salini impregio** **ASTALDI**

PROGETTAZIONE: **ROK SOUL** s.p.a. MANDANTE: **NETENGINEERING** **Alpina**

PROGETTO ESECUTIVO

TINERARIO NAPOLI - BARI
RADDOPPIO TRATTA APICE - ORSARA
LOTTO FUNZIONALE APICE - HIRPINIA

GEOLGIA
 INDAGINI GEONOSTICHE INTEGRATIVE - AMBITO GENERALE DI LINEA
 Profilo - Tav. 1/1/2

Rev.	Descrizione	Prodotto	Data	Verificato	Data	Approvato	Data	Autorizzato Data
A	Emissione per consegna	M. Agrippone	15/02/2020	E. Spagnoli	15/02/2020	M. Gatti	15/02/2020	Aut. Geol. F. Perrino
B	Emissione per consegna	M. Agrippone	15/02/2020	E. Spagnoli	15/02/2020	M. Gatti	15/02/2020	Aut. Geol. F. Perrino

File: IF2801EZZFEGE0105011B.dwg n. Elab. : -

FILE STAMPA : 13