LEGENDA

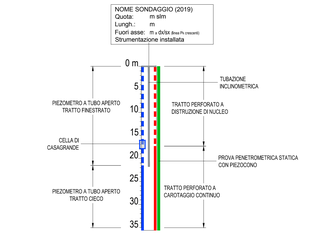

NOTA BENE

– I SONDAGGI SX, Sk0a, SONO UBICATI NELLA STESSA POSIZIONE A DISTANZA INFERIORE A 5m L'UNO DALL'ALTRO.
FA FEDE LA Pk E DISTANZA FUORI ASSE RIPORTATA PER IL SONDAGGIO A CAROTAGGIO CONTINUO SX.

KEY-PLAN - Scala 1:100000

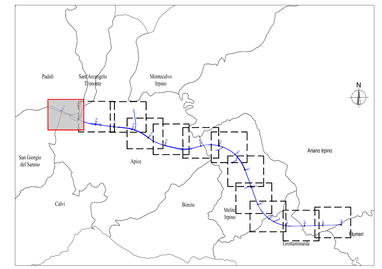

COMMITTENTE:

RFI RETE FERROVIARIA ITALIANA
GRUPPO FERROVIE DELLO STATO ITALIANE

DIREZIONE LAVORI:

ITALFERR
GRUPPO FERROVIE DELLO STATO ITALIANE

APPALTATORE:
CONSORZIO:

HirpiniaAV

SOCI:
salini impregilo
ASTALDI

PROGETTAZIONE:
MANDATARIA:

ROCKSOIL S.p.A.

MANDANTI:
NET ENGINEERING
Alpina S.p.A.

PROGETTO ESECUTIVO

ITINERARIO NAPOLI - BARI
RADDOPPIO TRATTA APICE - ORSARA
I LOTTO FUNZIONALE APICE - HIRPINIA

GEOLOGIA

INDAGINI GEOGNOSTICHE INTEGRATIVE - AMBITO GENERALE DI LINEA
PIANO DELLE ATTIVITA'
Profilo - Tav. 12/12

APPALTATORE	DIRETTORE DELLA PROGETTAZIONE	PROGETTISTA
Consorzio HIRPINIA AV Il Direttore Tecnico Ing. Vincenzo Moriello 21/02/2020	Il Responsabile integrazione fra le varie prestazioni specialistiche Ing. G. Cassani	ROCKSOIL S.p.A. Dott. Geol. F. Pennino

COMMESSA	LOTTO	FASE	ENTE	TIPO DOC.	OPERA/DISCIPLINA	PROGR.	REV.	SCALA:
I F 2 8	0 1	E	Z Z	F 6	G E 0 1 0 5	0 1 2	B	1:2000

Rev.	Descrizione	Redatto	Data	Verificato	Data	Approvato	Data	Autorizzato Data
A	Emissione per consegna	M. Augusmo	19/11/2019	B. Spigarelli	19/11/2019	M. Gatti	19/11/2019	Dott. Geol. F. Pennino
B	Emissione per consegna	M. Augusmo	21/02/2020	B. Spigarelli	21/02/2020	M. Gatti	21/02/2020	21/02/2020

File: IF2801EZZF6GE0105012B.dwg | n.Elab.: -

FATTORE DI PLOTTAGGIO: 1:1 | FILE STAMPA: Rotferr-ctb

4)A.01) 1951/82.01.dwg 19.02.20 — REV.01 - MN