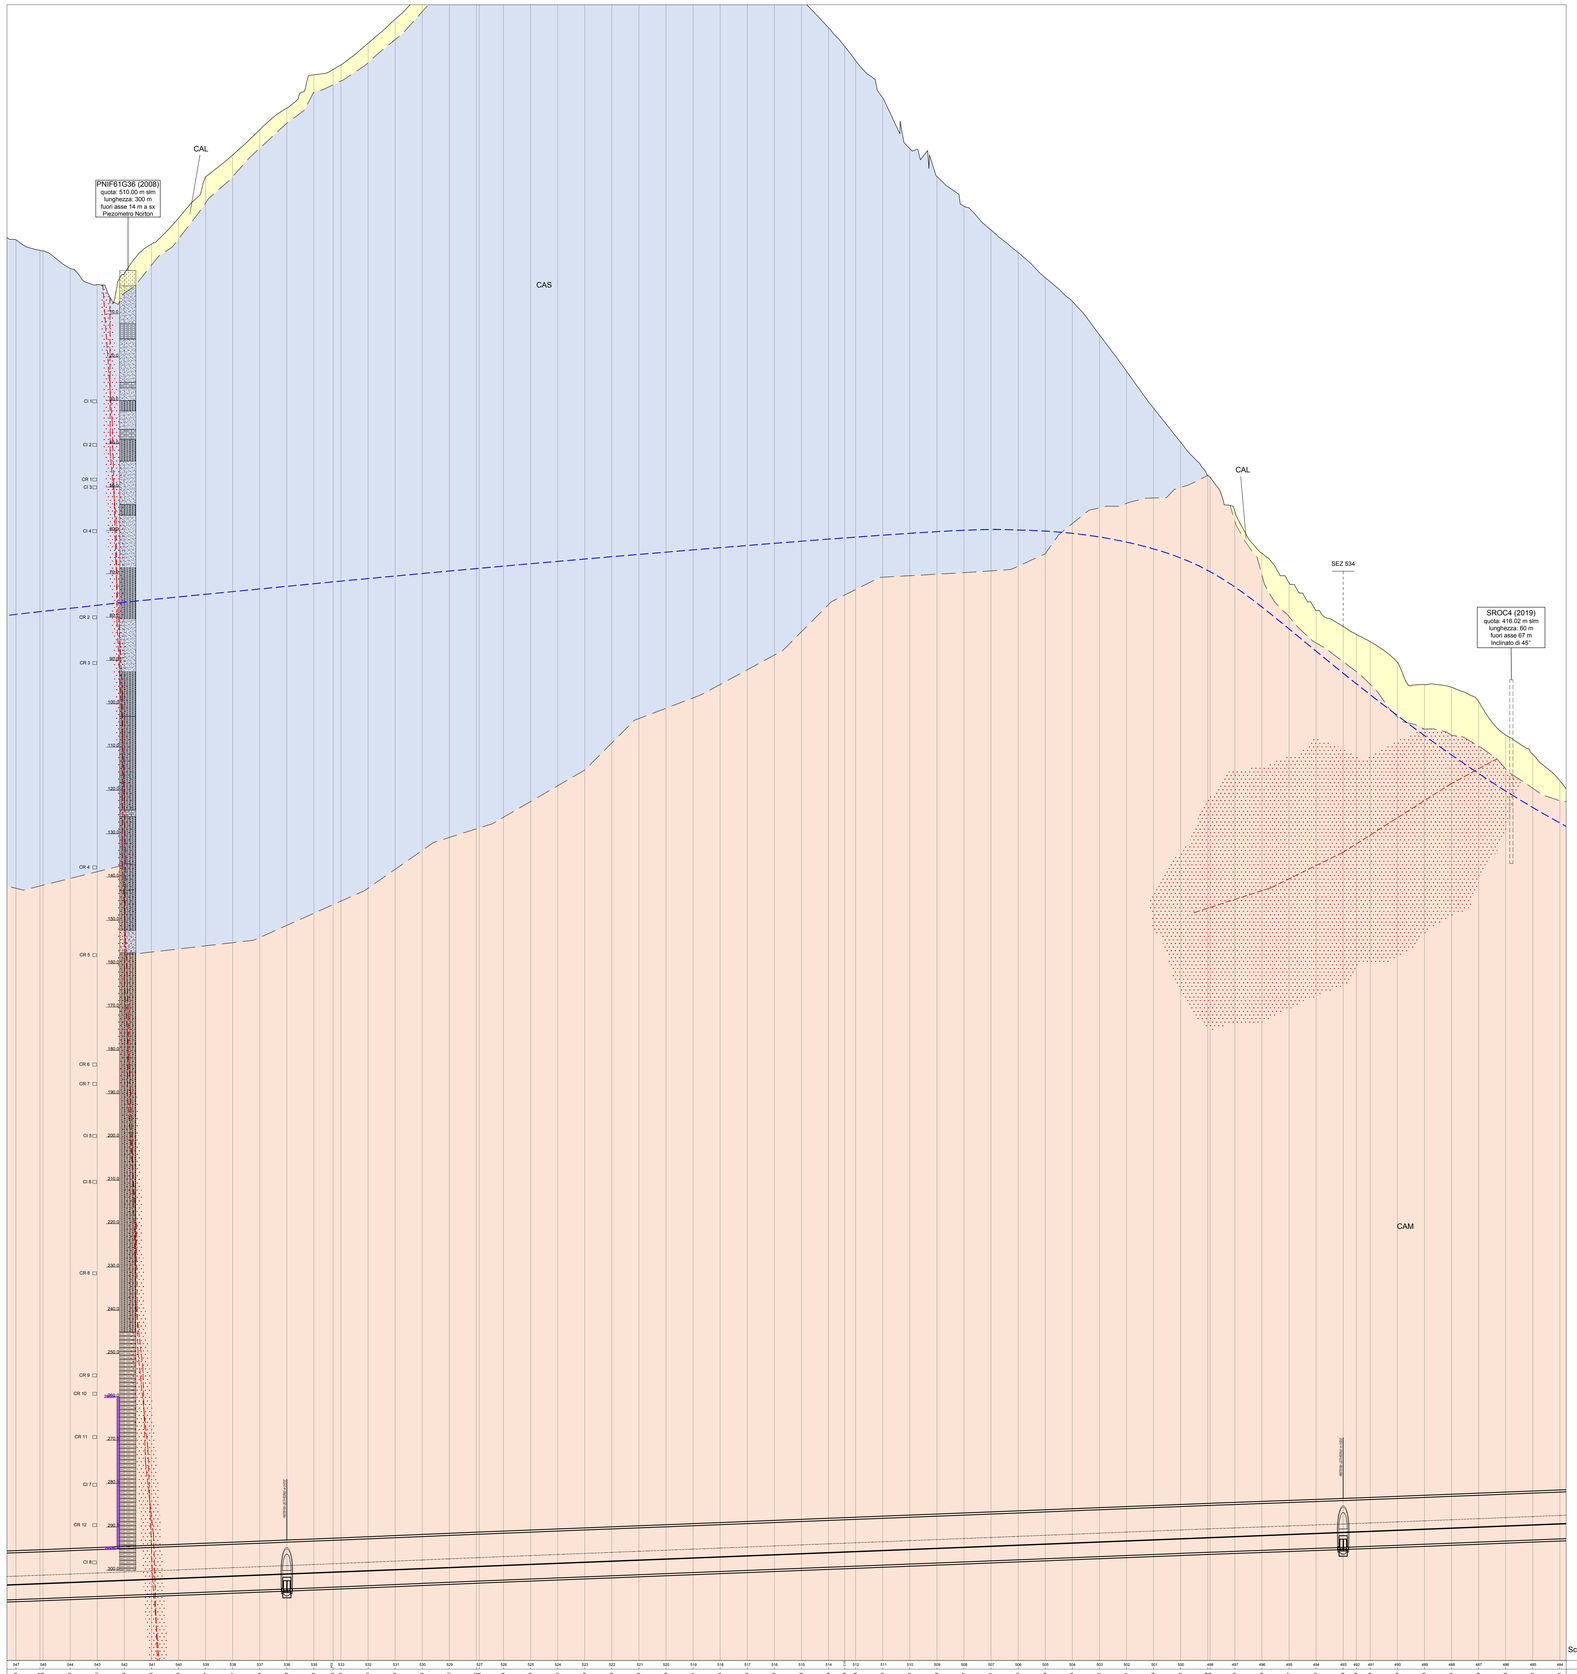

LEGENDA

COMPLESSI DEI TERRENI DI COPERTURA

	COMPLESSO IDROGEOLOGICO – Descrizione	UNITÀ GEOLOGICA	Porosità	Fessurazione	Carsismo	GRADO DI PERMEABILITÀ (10^{-9} Impermeabile, 10^{-7} Molto basso, 10^{-5} Basso, 10^{-3} Medio, Alto)
CAL	**Complesso argilloso-limoso** Argille limose e argille sabbiose a struttura caotica o indistinta, con resti vegetali e frequenti ghiaie poligeniche da angolose a sub-arrotondate; localmente si rinvengono passaggi di sabbie argillose e limi argilloso-sabbiosi a struttura caotica o indistinta. Costituiscono acquicludi e acquitardi porosi e di scarsa trasmissività, piuttosto eterogenei ed anisotropi; sono privi di corpi idrici sotterranei di importanza significativa, a meno di piccole falde a carattere stagionale. La permeabilità, esclusivamente per porosità, è variabile da molto bassa a bassa.	ec dc co sc cr mc sl				Molto basso – Basso
CSL	**Complesso sabbioso-limoso** Sabbie e sabbie limose a stratificazione indistinta o incrociata, con abbondanti ghiaie poligeniche da sub-angolose ad arrotondate; localmente si rinvengono lenti e/o livelli di ghiaie poligeniche ed eterometriche, da sub-angolose ad arrotondate, in matrice sabbiosa e sabbioso-limosa da scarsa ad abbondante. Costituiscono acquiferi porosi di discreta trasmissività, piuttosto eterogenei ed anisotropi. La permeabilità, esclusivamente per porosità, è variabile da bassa a media.	SFL4 SFL3 SFL2 SFL1 an				Basso
CGS	**Complesso ghiaioso-sabbioso** Ghiaie poligeniche ed eterometriche, da angolose ad arrotondate, in matrice sabbiosa e sabbioso-limosa da scarsa ad abbondante; localmente si rinvengono passaggi di sabbie, sabbie limose e limi sabbiosi a struttura indistinta o laminata, con locali ghiaie poligeniche da angolose ad arrotondate; talora sono presenti paleosuoli e livelli limoso-argillosi. Costituiscono acquiferi porosi di buona trasmissività, piuttosto eterogenei ed anisotropi. La permeabilità, esclusivamente per porosità, è variabile da media ad alta.	ar al				Basso – Medio

COMPLESSI DELLE UNITÀ DEL SUBSTRATO

	COMPLESSO – Descrizione	UNITÀ GEOLOGICA	Porosità	Fessurazione	Carsismo	GRADO DI PERMEABILITÀ (10^{-9}, 10^{-7}, 10^{-5}, 10^{-3})
CAM	**Complesso argilloso-marnoso** Argille, argille siltose, argille limoso-marnose e argille marnose a struttura scagliosa o indistinta, talora stratificata, con intercalazioni di sottili livelli di sabbie, sabbie limose e limi sabbiosi e livelli di calcareniti e litareniti quarzose. Sono comprese le diverse litofacies dei depositi caotici nei quali, a prescindere dalla percentuale relativa di blocchi e matrice, la componente pelitica risulta sempre quella relativamente maggiore e determina una bassa permeabilità. Costituiscono acquicludi e acquitardi porosi e di scarsa trasmissività, piuttosto eterogenei ed anisotropi; sono privi di corpi idrici sotterranei di importanza significativa, a meno di piccole falde scarsamente alimentate o con assenza di alimentazione contenute nei livelli sabbioso-arenitici. Costituiscono degli elementi tamponanti per gli acquiferi giustapposti verticalmente o presenti lateralmente.	FYR FYRa FYRb FYRc ANZ2a BNA2 BNA3a	Solo nelle (areniti)			
CAS	**Complesso arenaceo-sabbioso** Arenarie da cementate a poco cementate litiche e quarzoso-litiche da medie a grossolane, sabbie quarzoso-feldspatiche poco cementate e a tratti laminate, da fini a grossolane, con interstrati da cm a m di marne, siltiti e argille. Costituiscono acquiferi misti di medio-alta trasmissività, piuttosto eterogenei ed anisotropi. La permeabilità, per porosità e per fessurazione, è variabile da bassa a media. La permeabilità laterale (lungo strati) è tendenzialmente superiore rispetto a quella verticale, per presenza di intercalazioni di livelli pelitici a minore permeabilità. Dal punto di vista idraulico, in alcuni settori è possibile che i livelli acquiferi siano parzialmente o completamente compartimentati dai livelli a bassa permeabilità.	ANZ2 BNA1b BNA3				
CC	**Complesso calcareo** Calciruditi, calcareniti a cemento spatico e brecce calcaree ad elementi poligenici. In alcuni settori (es. cava di Orticello), le brecce costituiscono bancate massive plurimetriche attraversate da sistemi discreti di fratture con apertura mm-cm, interessati da epicarsismo. In altri settori (imbocco Grottaminarda lato NA) l'ammasso è intensamente fratturato per tettonizzazione. In questo caso le fratture non sono quasi mai libere e presentano un riempimento di argille rosso-verdi. Costituiscono acquiferi di medio-bassa trasmissività. La permeabilità per fessurazione e, secondariamente, per carsismo è variabile da bassa a molto bassa e solo localmente diventa media in corrispondenza di sistemi di fratture libere o scarsamente intrise di materiale pelitico e sufficientemente interconnesse.	FYR2				Permeabilità media dimata: 3×10^{-7} m/s
CAR	**Complesso arenaceo-marnoso** Arenti cementate a grana medio-fine arrotondati a grana medio-grossa con alternanze arenaceo-marnose e marnoso-siltose. Nelle arenitì sono presenti intercalazioni dm-m di arenarie a matrice argillosa, e di strati di argille marnose scagliose, molto compatte. La fratturazione è variabile da bassa a molto sviluppata, specialmente in prossimità delle zone di tettonizzazione. Nelle porzioni maggiormente fratturate costituiscono acquiferi a medio-alta permeabilità, mentre costituiscono acquitardi laddove le fratture sono poco sviluppate determinando una bassa permeabilità. Sono possibili compartimentazioni idrauliche laterali da parte dei livelli pelitici a minore permeabilità.	PCL				

Simboli geologici

- Roccia di faglia/zona di danneggiamento
- Faglia: a) certa/osservata in sondaggio; b) presunta/interpretata da fotolineamento
- Sovrascorrimento: a) certo/osservato in sondaggio; b) interpolato
- Limite geologico: a) osservato in sondaggio; b) interpolato
- Livello piezometrico massimo

Altri simboli

Indagini geognostiche in sito

Sondaggi a carotaggio continuo
a) verticali
b) proiezione in verticale dei sondaggi inclinati

Sondaggi a distruzione

HI_2 (2019)
quota: 332 m slm
lunghezza: 30 m
fuori asse 71 m sx
Piezometro Norton

SN_02bis (2019)
quota: 338.49 m slm
lunghezza: 35.5 m
Piezometro Casagrande

- codice sondaggio e anno di realizzazione
- quota boccaforo (m slm)
- profondità carotaggio (m)
- distanza di proiezione dall'asse del profilo e/o della sezione
- eventuale attrezzatura nel foro

- 187.72 — Altezza della falda e/o delle falde desunta dai dati di monitoraggio
- $k=2.36e^{-07}$ — Prova Le Franc: profondità e valore di permeabilità (m/s)
- $k=2.36e^{-07}$ — Prova Lugeon: profondità e valore di permeabilità (m/s)

LITOLOGIA
- Terreno di copertura vegetale e/o artificiale
- Argilla
- Limo
- Sabbia
- Ghiaia
- Arenaria, calcarenite
- Calcare
- Marna
- Alternanza di argilla, limo e arenaria

- Piezometro tipo Norton (tratto fenestrato e relativa profondità).
- Cella di Casagrande e profondità di installazione
- Piezometro elettrico e profondità di installazione

SEZ 141 — Traccia sezioni trasversali

Tracciato in progetto

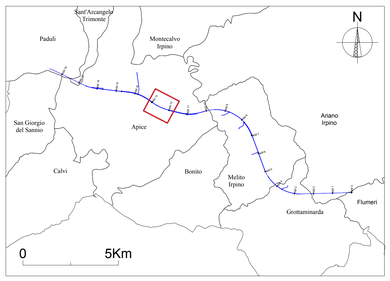

COMMITTENTE:
RFI RETE FERROVIARIA ITALIANA
GRUPPO FERROVIE DELLO STATO ITALIANE

DIREZIONE LAVORI:
ITALFERR
GRUPPO FERROVIE DELLO STATO ITALIANE

APPALTATORE:
CONSORZIO: HirpiniaAV

SOCI: salini impregilo; ASTALDI

PROGETTAZIONE:
MANDATARIA: ROCKSOIL S.p.A.

MANDANTI: NET ENGINEERING; Alpina S.p.A.

PROGETTO ESECUTIVO

ITINERARIO NAPOLI - BARI
RADDOPPIO TRATTA APICE - ORSARA
I LOTTO FUNZIONALE APICE - HIRPINIA

GEOLOGIA

STUDIO IDROGEOLOGICO
GALLERIA DI LINEA
PROFILO IDROGEOLOGICO Galleria Rocchetta - Tav. 2/5

APPALTATORE	DIRETTORE DELLA PROGETTAZIONE	PROGETTISTA
Consorzio HIRPINIA AV Il Direttore Tecnico Ing. Vincenzo Moriello 03/08/2020	Il Responsabile integrazione fra le varie prestazioni specialistiche Ing. G. Cassani	ROCKSOIL S.p.A. Dott. Geol. F. Pennino

COMMESSA	LOTTO	FASE	ENTE	TIPO DOC.	OPERA/DISCIPLINA	PROGR.	REV.	SCALA:
IF28	01	E	ZZ	F6	GE0302	005	C	1:2000/500

Rev.	Descrizione	Redatto	Data	Verificato	Data	Approvato	Data	Autorizzato Data
A	Emissione per consegna	P. Perrello A. Baletto	21/02/2020	F. Pennino	21/02/2020	M. Gatti	21/02/2020	Ing. G. Cassani 03/08/2020
B	Revisione per istruttoria	P. Perrello A. Baletto	10/06/2020	F. Pennino	10/06/2020	M. Gatti	10/06/2020	
C	Revisione per istruttoria	P. Perrello A. Baletto	03/08/2020	F. Pennino	03/08/2020	M. Gatti	03/08/2020	

File: IF2801EZZF6GE0302005C.dwg | n.Elab.: -