PROFILO LONGITUDINALE CUNICOLO PEDONALE FINESTRA F6 - LATO BARI

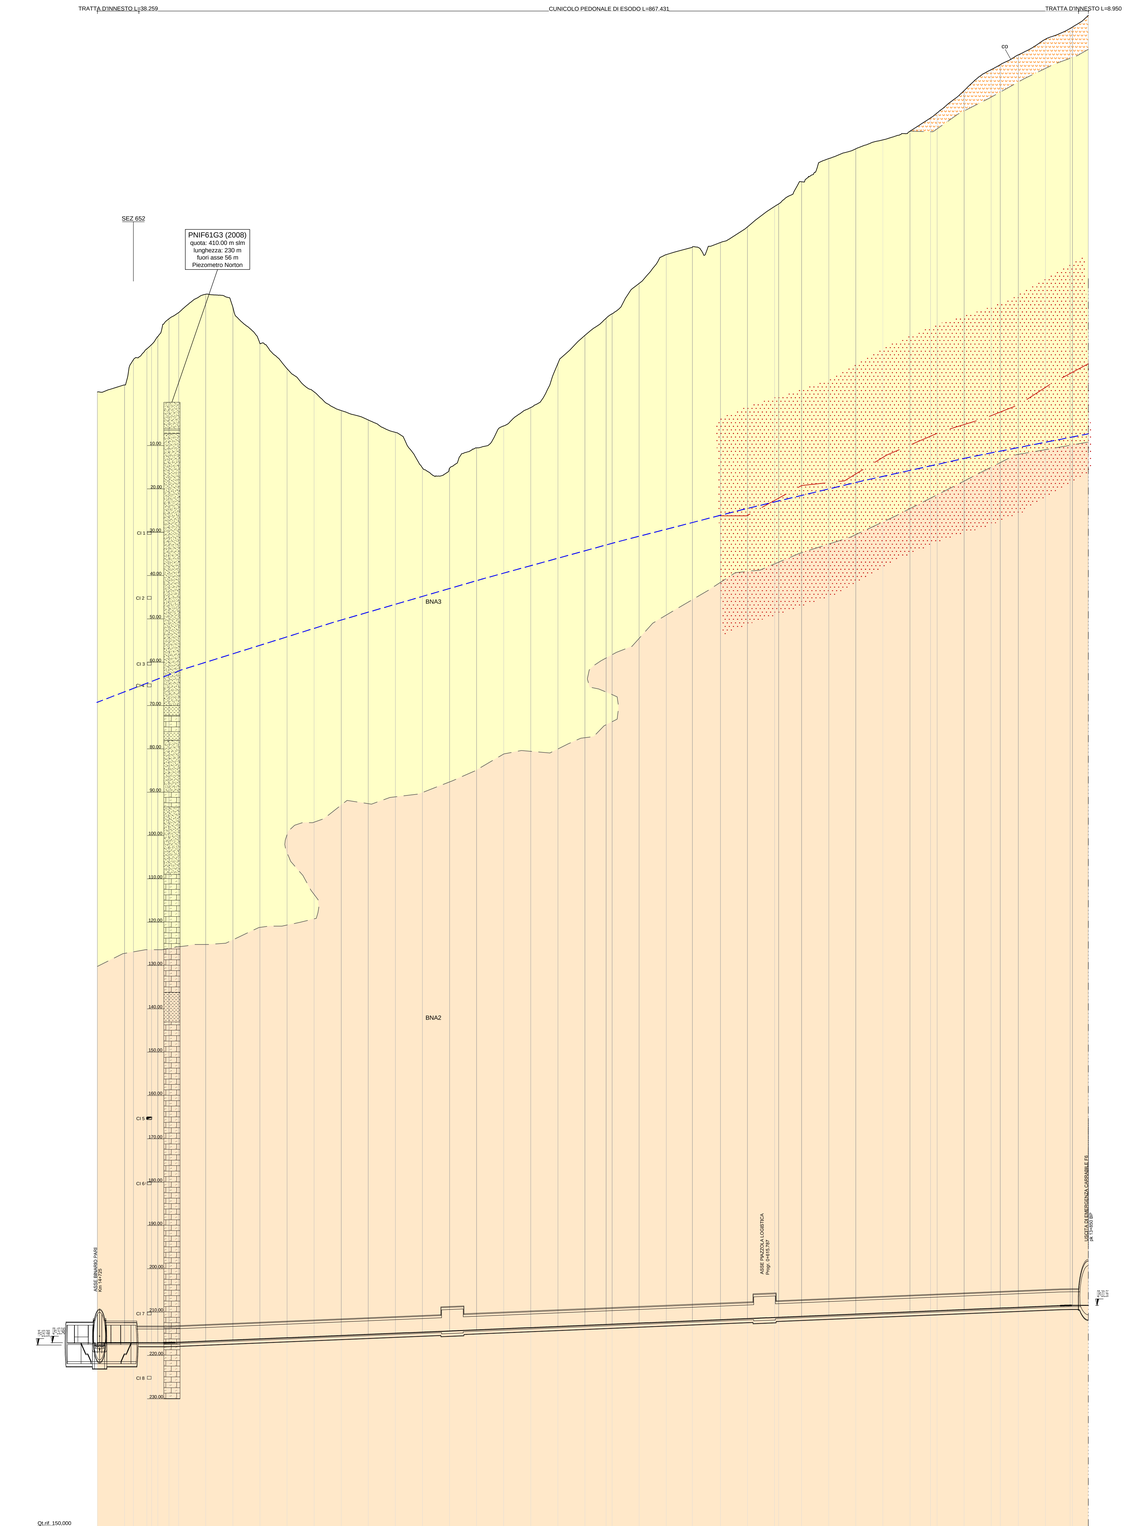

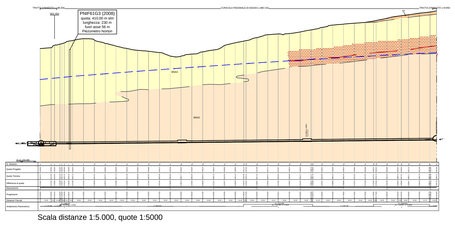
PNIF61G3 (2008)
quota: 410.00 m slm
lunghezza: 230 m
fuori asse 56 m
Piezometro Norton
BNA3
BNA2
