TABELLA RIEPILOGATIVA FINESTRA F3 (*)

SEZIONI	% DI APPLICAZIONE	L (m)
B0V	8%	31
B1V	5%	20
B2	70%	285
B2R	11%	44
C1	0%	0
C1V	0%	0
C2	7%	27

(*) NELLE LUNGHEZZE RIPORTATE IN TABELLA NON E' COMPRESO IL CONCIO DI ATTACCO (PRIMO CAMPO DI IMBOCCO) ED IL TRATTO ALLARGATO DI INNESTO.

LEGENDA RISCHI

TRASCURABILE	
BASSO	
MEDIO	
ELEVATO	

GALLERIA MELITO
USCITA DI EMERGENZA CARRABILE F3
pK 7+825 km

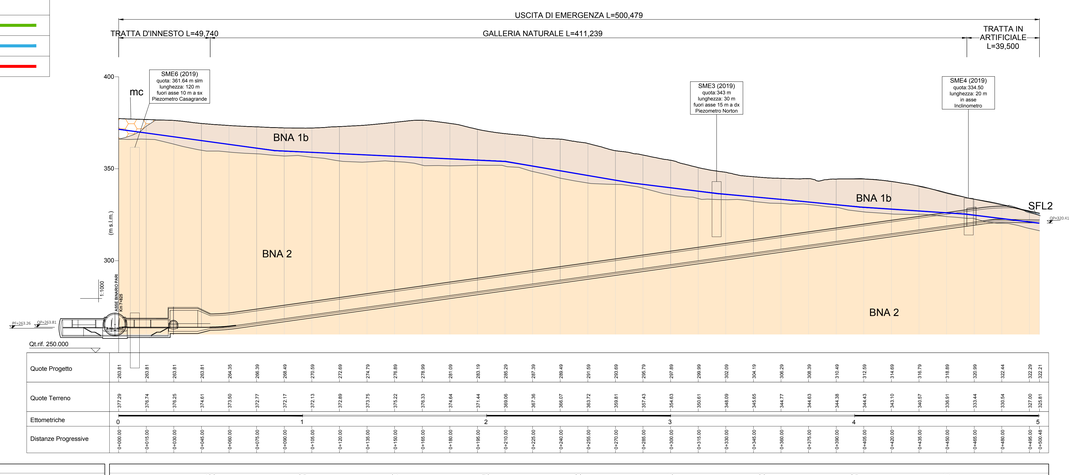

| | | |