GALLERIA ROCCHETTA
USCITA DI EMERGENZA CARRABILE F6
pK 13+850 km

USCITA DI EMERGENZA L=1163.682

GALLERIA NATURALE L=1079.872

TRATTA IN ARTIFICIALE L=30.100

TRATTA D'INNESTO L=63.710

TABELLA RIEPILOGATIVA FINESTRA F6 (*)		
SEZIONI	% DI APPLICAZIONE	L (m)
BOV	2%	25
B2	27%	290
B2r	60%	645
C1	1%	10
C1V	2%	20
C2	8%	86

(*) NELLE LUNGHEZZE RIPORTATE IN TABELLA NON E' COMPRESO IL CONCIO DI ATTACCO (PRIMO CAMPO DI MINIZZO) ED IL TRATTO ALLARGATO DI INNESTO.

LEGENDA RISCHI
TRASCURABILE
BASSO
MEDIO
ELEVATO

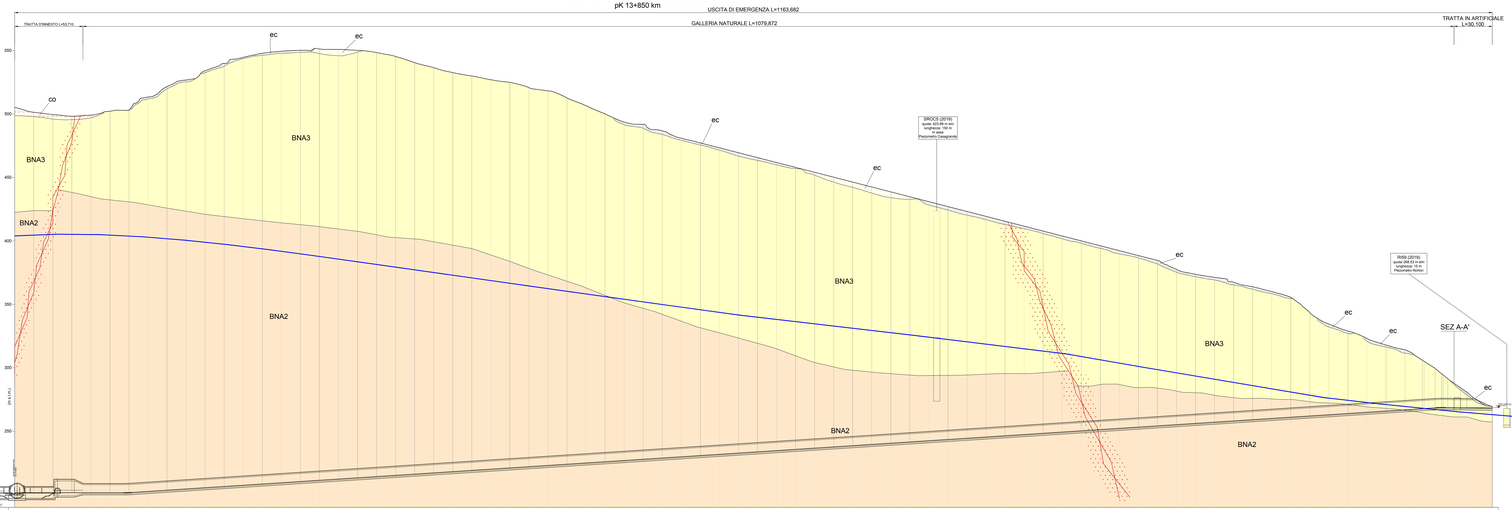

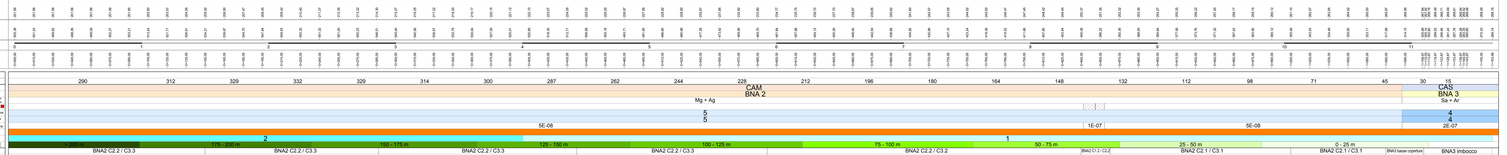

FASE CONOSCITIVA

INTERFERENZE

COPERTURE (m): 290 – 312 – 329 – 332 – 329 – 314 – 300 – 287 – 262 – 244 – 228 – 212 – 196 – 180 – 164 – 148 – 132 – 112 – 98 – 71 – 45 – 30 – 15

STUDIO GEOTECNICO

Complesso strutturale: CAM BNA 2 – CAS BNA 3

Litologia: Mg + Ag – Sa + Ar

Presenza di falde: Sondaggi sono stati eseguiti oltre profondità interessata (*) – Si – Si – No – No – No