



PROFILO LONGITUDINALE VIADOTTO V101 - SCALA 1:500 / 1:100

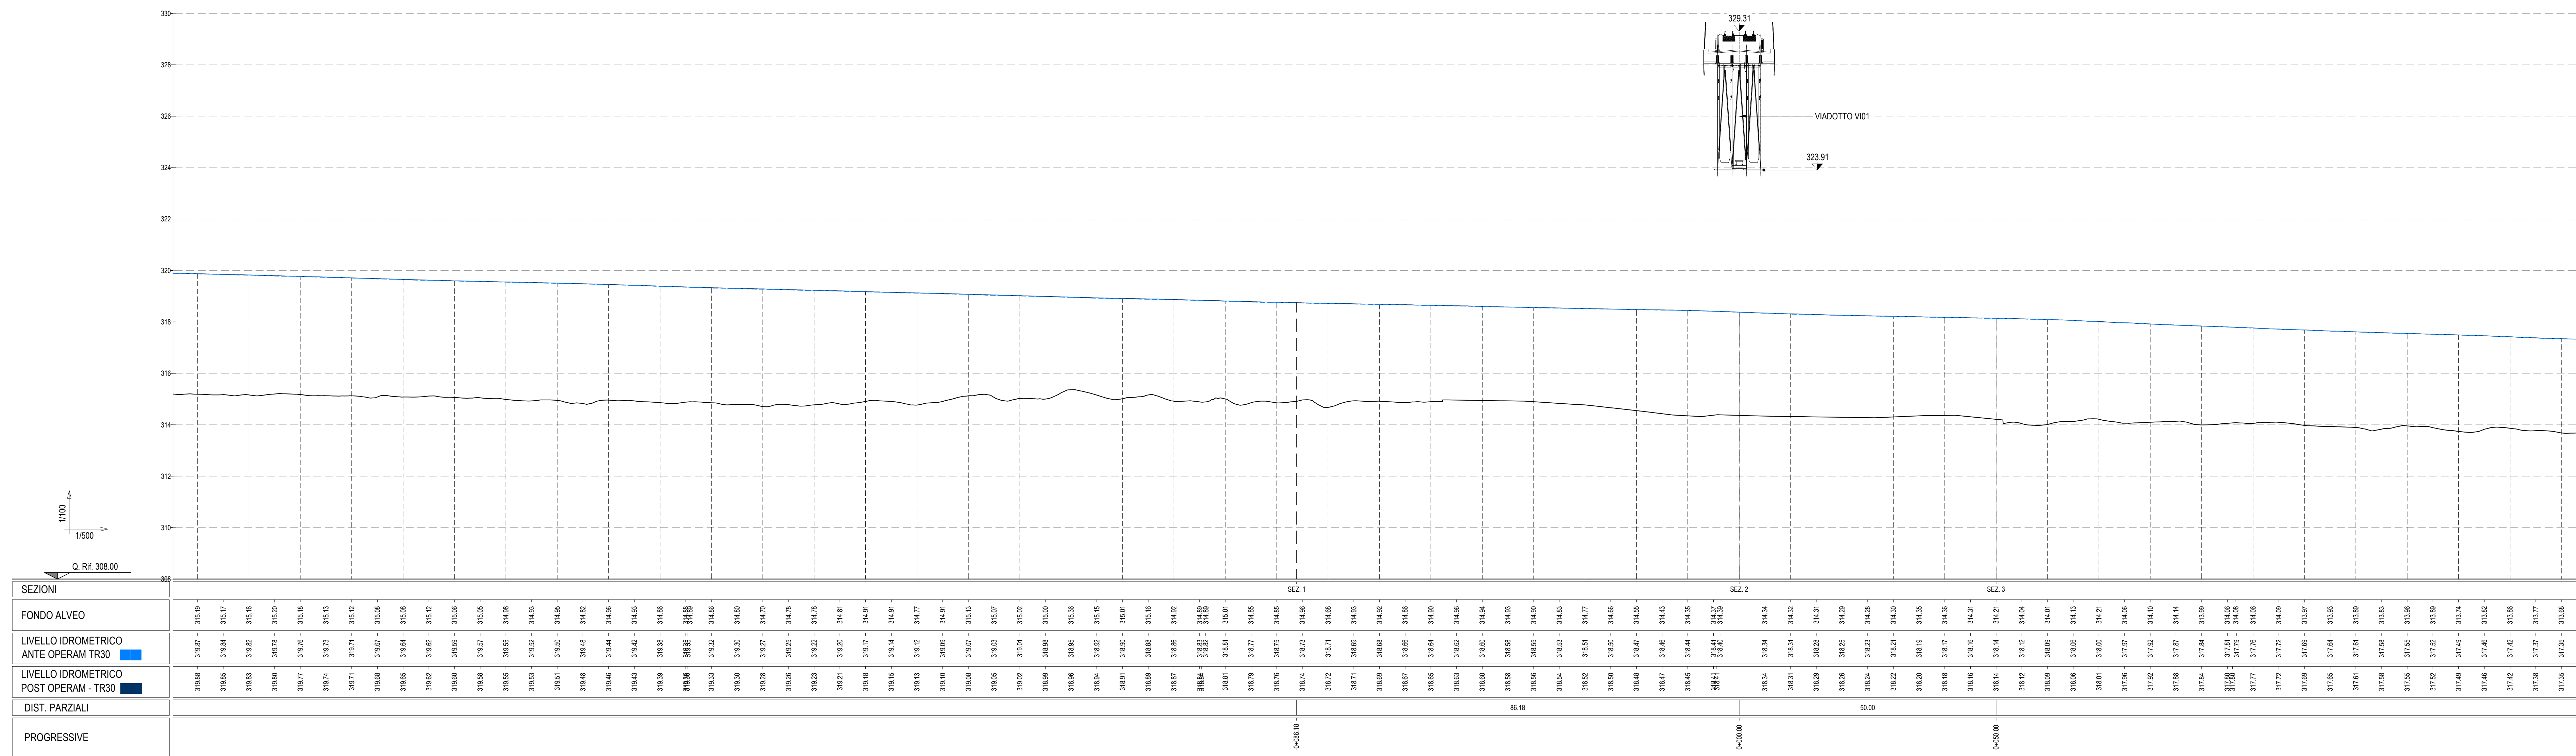

PROFILO LONGITUDINALE VIADOTTO V102 - SCALA 1:500 / 1:100

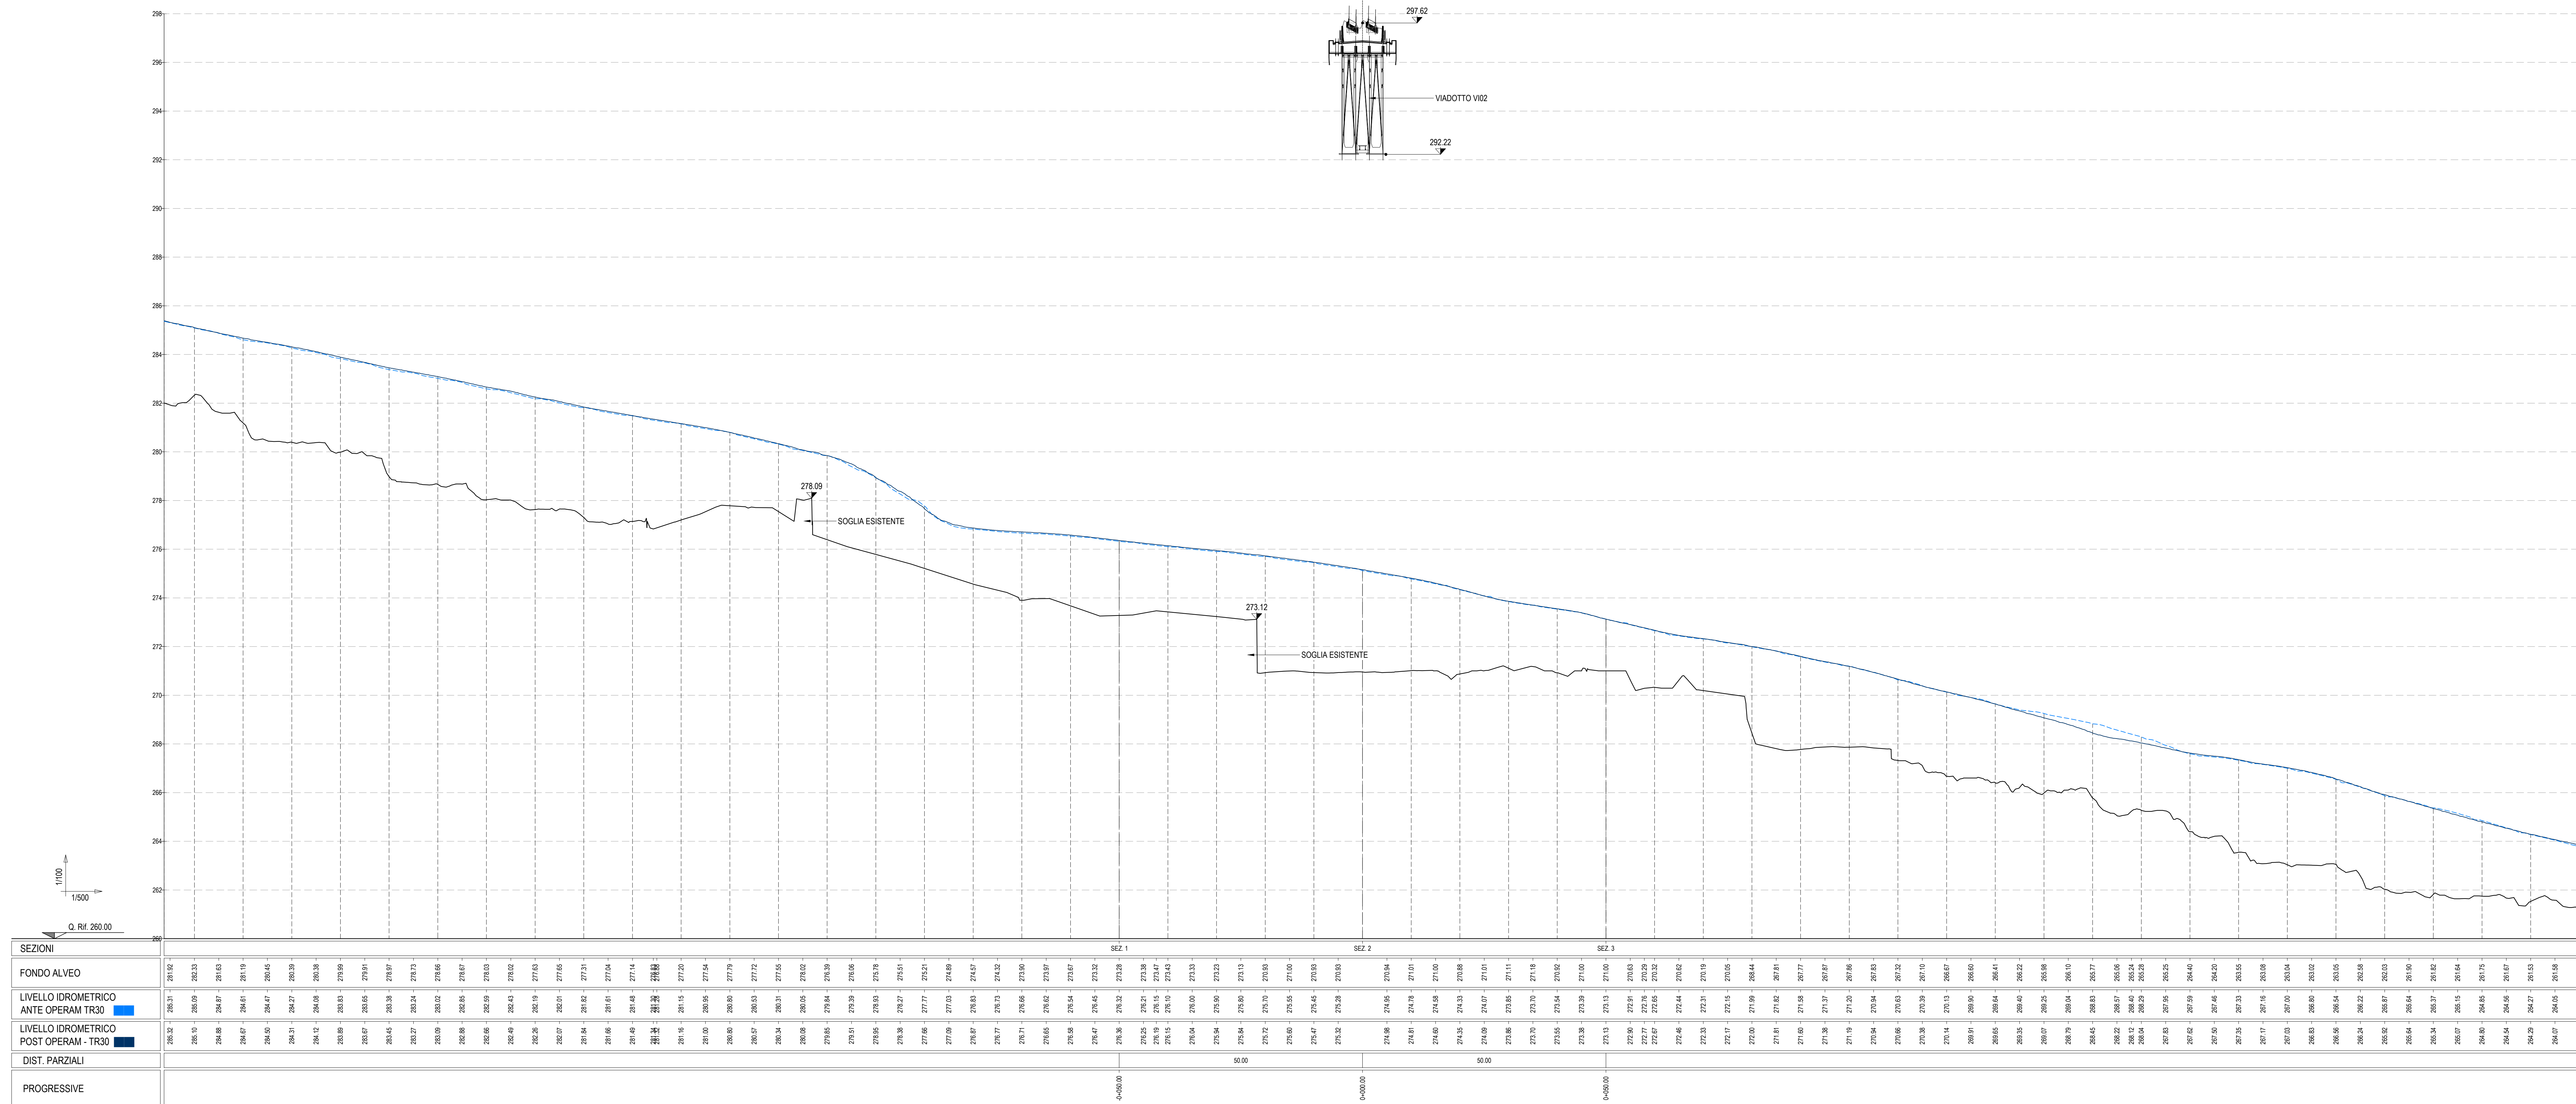

COMMITTENTE: **RFI**
RTE FERROVIARIA ITALIANA
GRUPPO FERROVIE DELLO STATO ITALIANE

DIREZIONE LAVORI: **ITALFERR**
GRUPPO FERROVIE DELLO STATO ITALIANE

APPALTATORE: **HirpiniaAV**
CONSORCIO **salini impregio** **ASTALDI**

PROGETTAZIONE: **ROXSOIL** S.p.A. MANDANTI: **NETENGINEERING** **Alpina** S.p.A.

PROGETTO ESECUTIVO

ITINERARIO NAPOLI - BARI
RADDOPPIO TRATTA APICE - ORSARA
LOTTO FUNZIONALE APICE - HIRPINIA
ID - IDROLOGIA E IDRAULICA
PROFILI DI RIGURGITO ANTE-OPERAM E POST-OPERAM Tr 30
V101 - V102

APPALTATORE Consorzio HIRPINIA AV Il Direttore Tecnico Ing. Vincenzo Minella 15/06/2020	DIRETTORE DELLA PROGETTAZIONE Il Responsabile Integrazione fra le varie prestazioni specialistiche Ing. G. Cassani	PROGETTISTA Alpina Ing. O. Blasi
---	---	---

COMMESSA: I F 28 01 E ZZ F7 I D 0 0 2 0 0 0 B

Rev.	Descrizione	Prodotto	Data	Verificato	Data	Approvato	Data	Autorizzato Data
A	Creazione per consegna	G. Sottari	21/03/2020	M. Bonatti	21/03/2020	M. Verdone	21/03/2020	P. Galvan
B	Ripresentazione studiata	F. Manti	04/05/2020	M. Bonatti	04/05/2020	M. Verdone	04/05/2020	

File: IF2801EZZF7ID0002000B.dwg n.Elabor.: 0