



PROFILO LONGITUDINALE VIADOTTO VI03 - SCALA 1:500 / 1:200

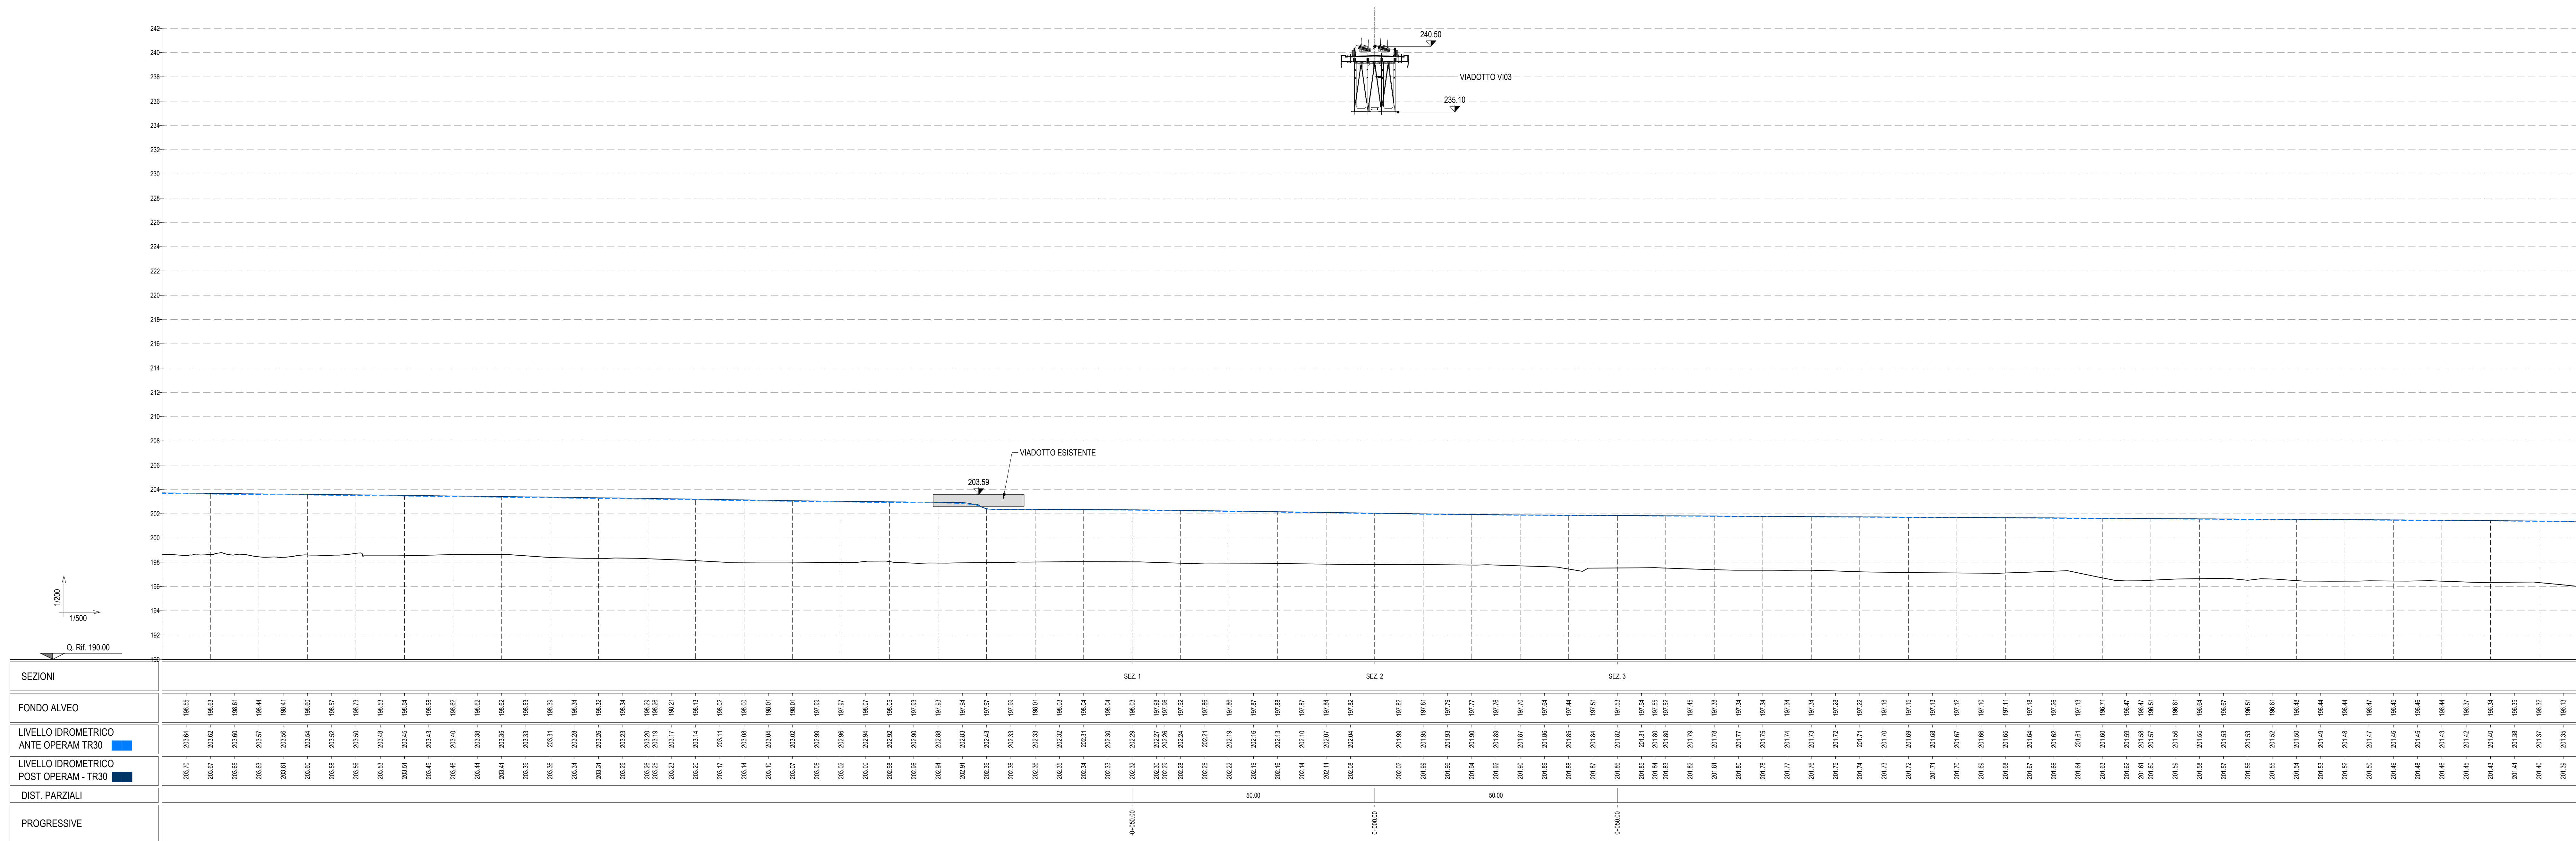

PROFILO LONGITUDINALE VIADOTTO VI04 - SCALA 1:500 / 1:200

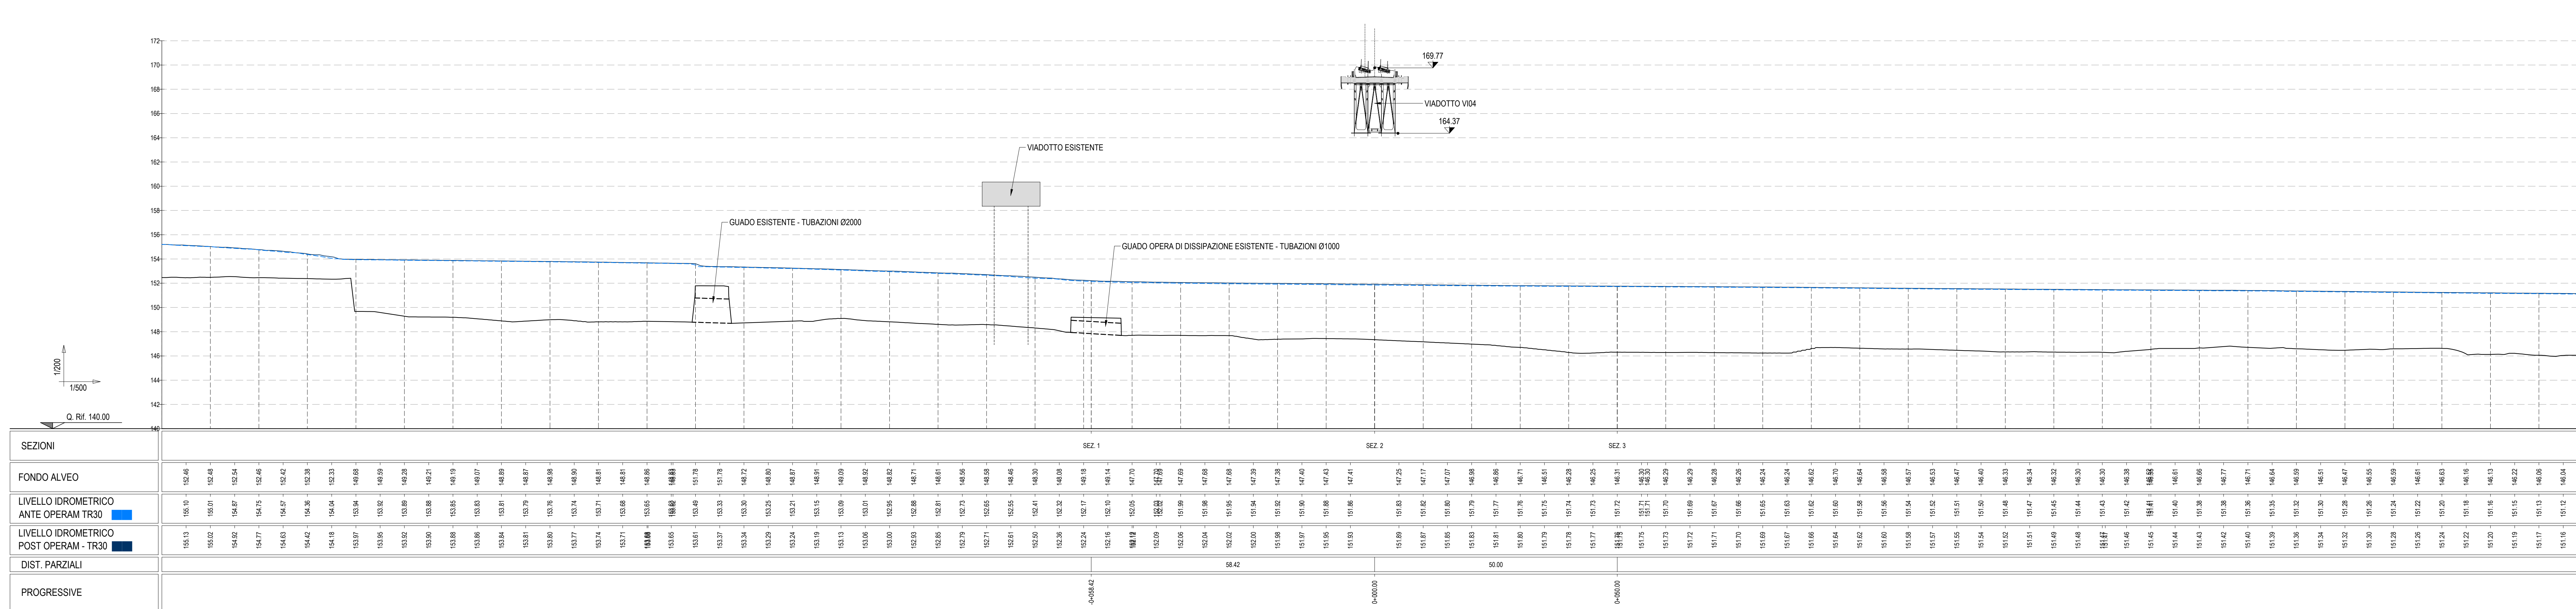

COMMITTENTE: **RFI** INFRASTRUTTURE ITALIANE

DIREZIONE LAVORI: **ITALFERR** GRUPPO FERROVIE DELLO STATO ITALIANE

APPALTATORE: **HirpiniaAV** SOCI: **salini impreglio** **ASTALDI**

PROGETTAZIONE: **ROXSOUL** MANDATARI: **NETENGINEERING** **Alpina**

PROGETTO ESECUTIVO

ITINERARIO NAPOLI - BARI
RADDOPPIO TRATTA APICE - ORSARA
I LOTTO FUNZIONALE APICE - HIRPINIA
 ID-IRDOLOGIA E IDRAULICA
 PROFILI DI RIGURGITO ANTE-OPERAM E POST-OPERAM Tr 30
 VI03 - VI04

Rev.	Descrizione	Prodotto	Data	Verificato	Data	Approvato	Data	Autorizzato	Data
A	Emissione per consegna	G. Borrelli	21/03/2020	M. Borrelli	21/03/2020	M. Verdone	21/03/2020	P. Galassi	21/03/2020
B	Perfezionamento struttura	F. Manti	09/06/2020	M. Borrelli	09/06/2020	M. Verdone	09/06/2020		09/06/2020

COMMESSA: I F 2 8 | LOTTO: 0 1 | FASE: E | ENTITA': Z Z | TIPO DOC: F 7 | OPERADISCIPLINA: I D 0 0 0 2 | PROG: 0 0 1 | REV: B | SCALA: 1:1000

File: IF2801EZZF7ID00020018.dwg | n.Elab.: 0