



PROFILO LONGITUDINALE VIADOTTO V101 - SCALA 1:500 / 1:100

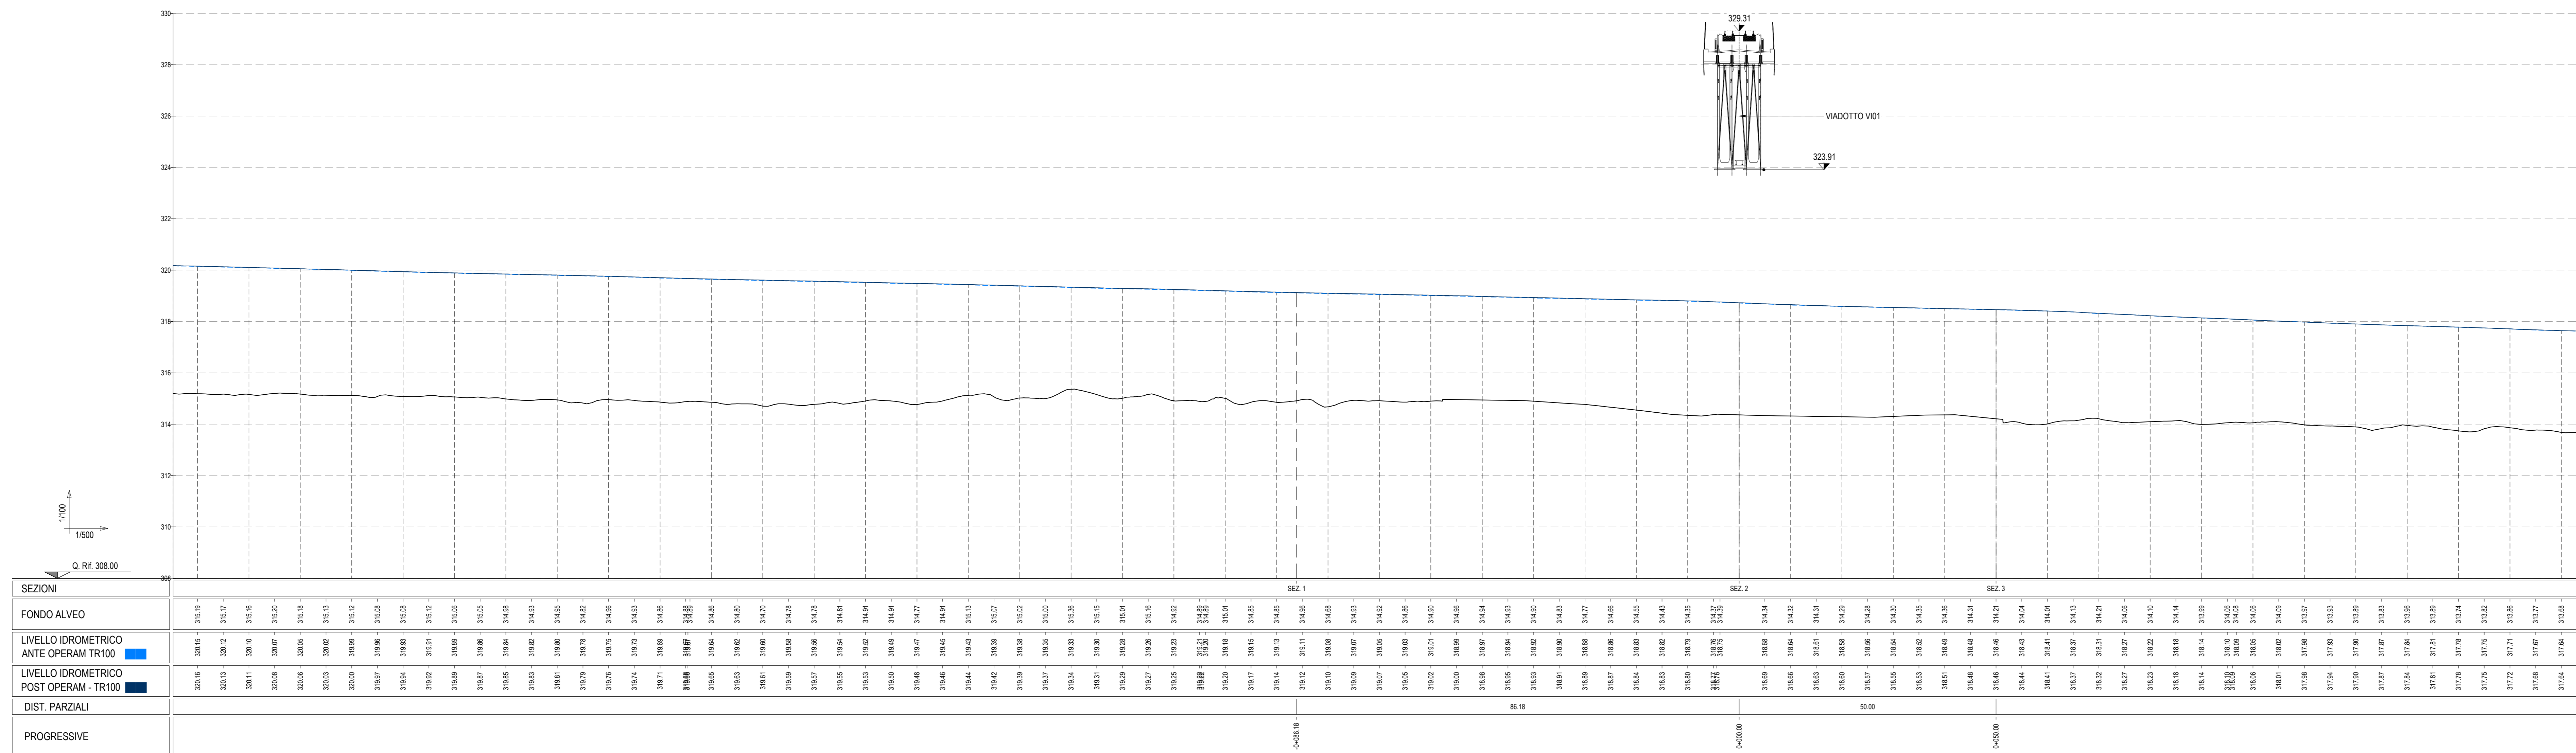

PROFILO LONGITUDINALE VIADOTTO V102 - SCALA 1:500 / 1:100

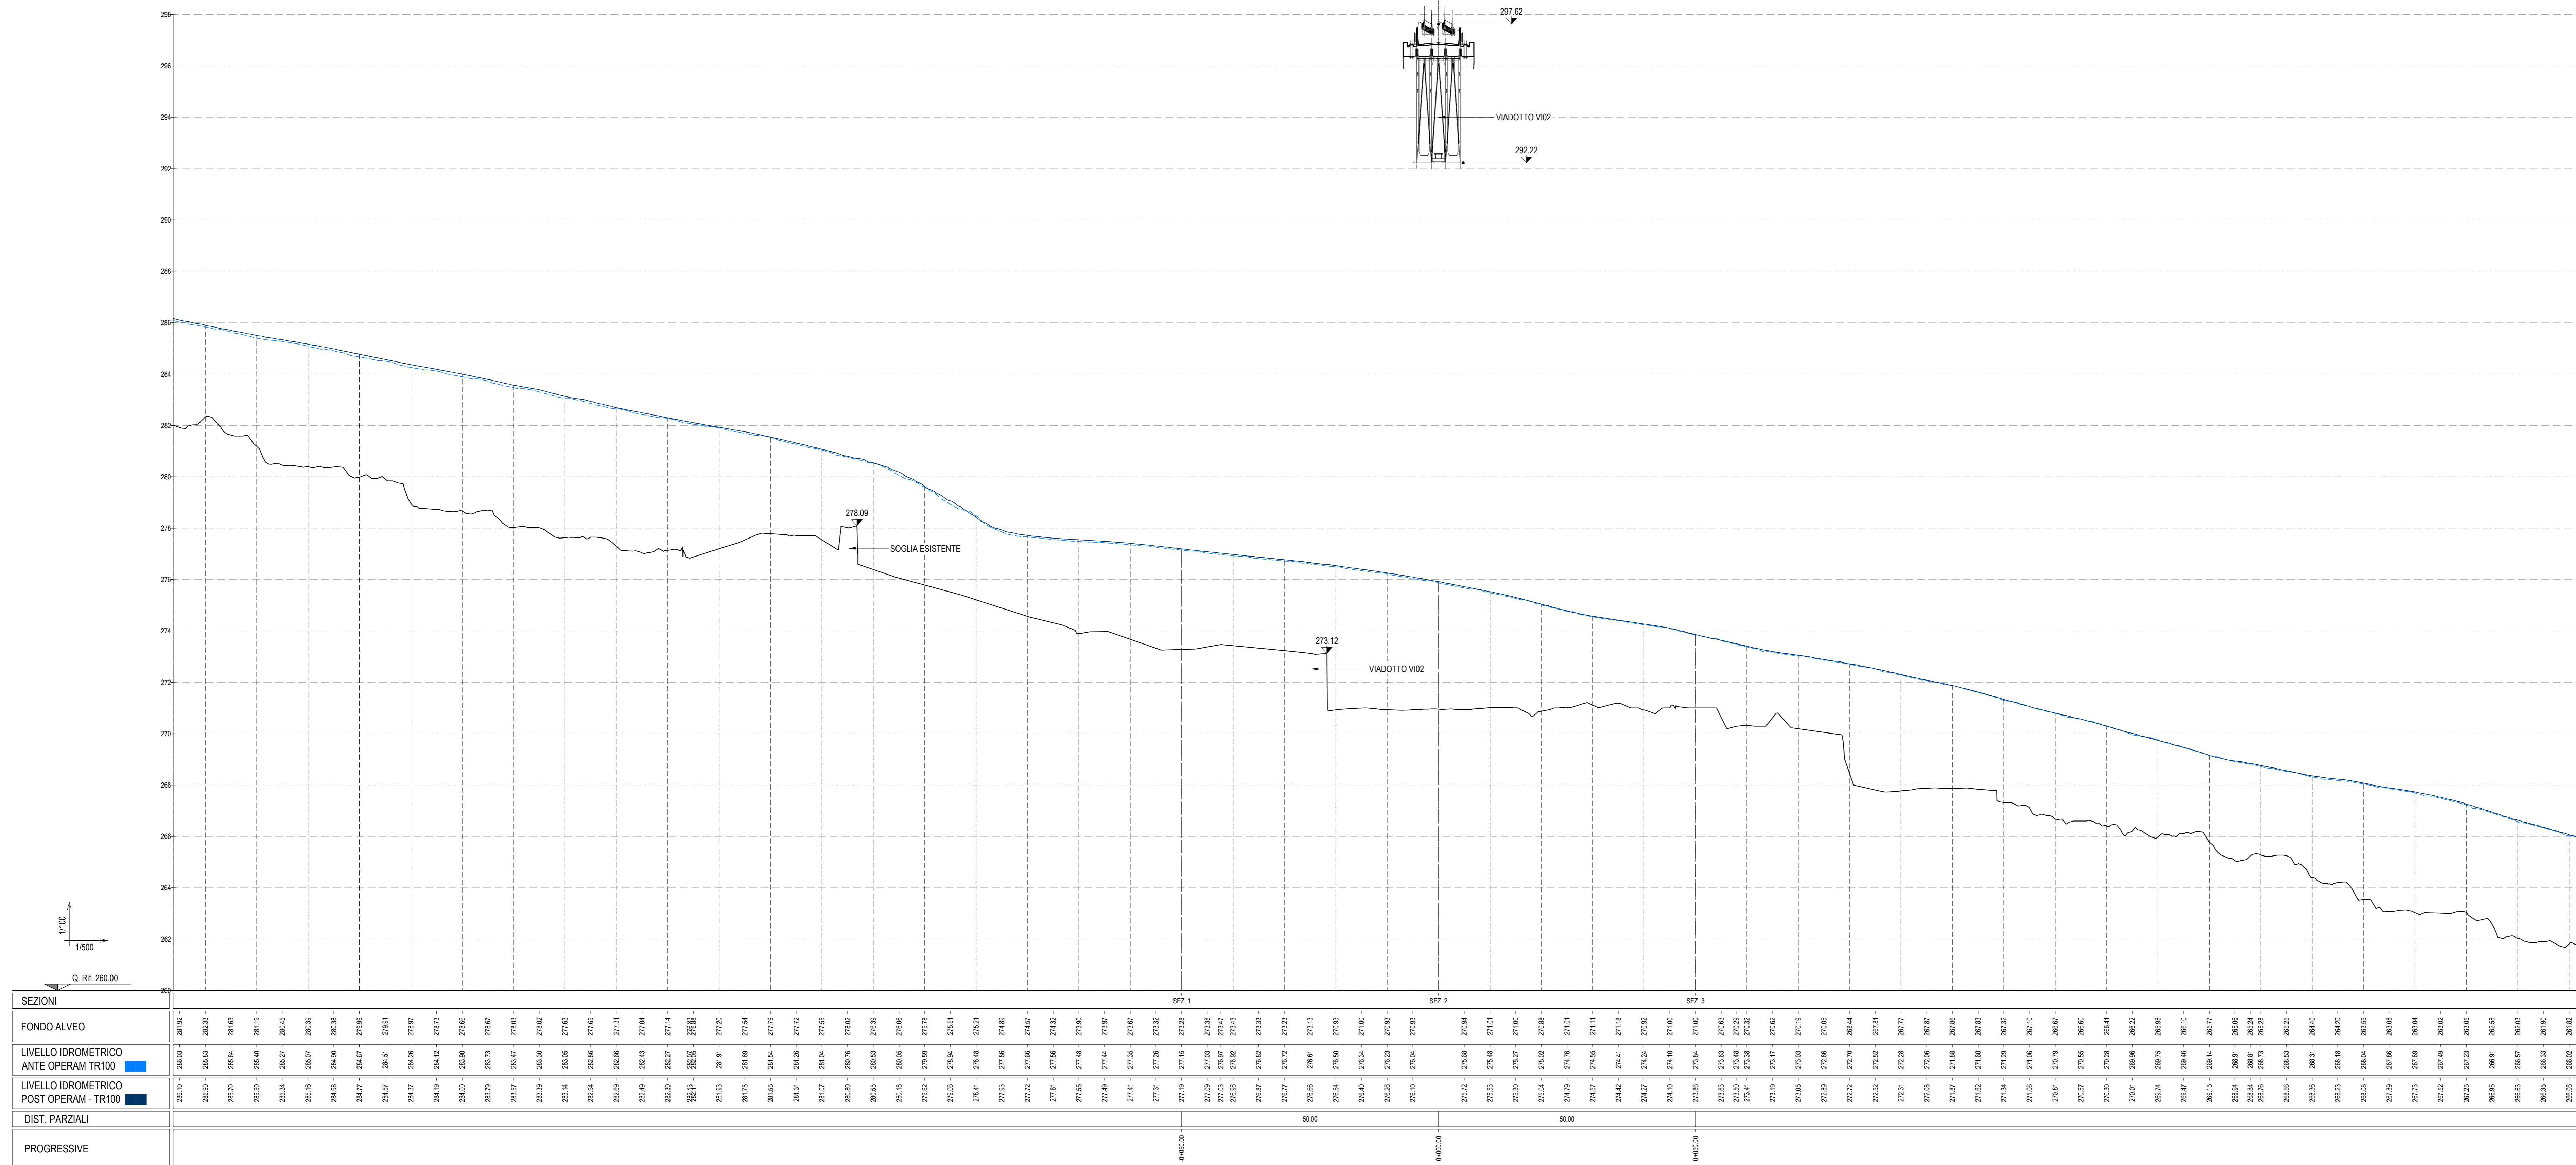

COMMITTENTE: **RFI** RETE FERROVIARIA ITALIANA

DIREZIONE LAVORI: **ITALFERR** GRUPPO FERROVIE DELLO STATO ITALIANE

APPALTATORE: **HirpiniaAV** S.p.A. SOCI: **salini impregio**, **ASTALDI**

PROGETTAZIONE: **ROK SOIL** S.p.A. MANDANTI: **NETENGINEERING**, **Alpina**

**PROGETTO ESECUTIVO**

**ITINERARIO NAPOLI - BARI**  
**RADDOPPIO TRATTA APICE - ORSARA**  
**LOTTO FUNZIONALE APICE - HIRPINIA**  
 ID - IDROLOGIA E IDRAULICA  
 PROFILI DI RIGURGITO ANTE-OPERAM E POST-OPERAM Tt 100  
 V101 - V102

Rev.	Descrizione	Prodotto	Verificato	Data	Approvato	Data	Autorizzato Data
A	Creazione per consegna	G. Sotgiu	M. Bonatti	21/03/2020	M. Vandoni	21/03/2020	P. Galvani
B	Responsabilità esecutiva	F. Manti	M. Bonatti	04/05/2020	M. Vandoni	04/05/2020	

File: #F2801EZZF7ID00020028.dwg n.Elab.: 0