



PROFILO LONGITUDINALE VIADOTTO VI03 - SCALA 1:500 / 1:200

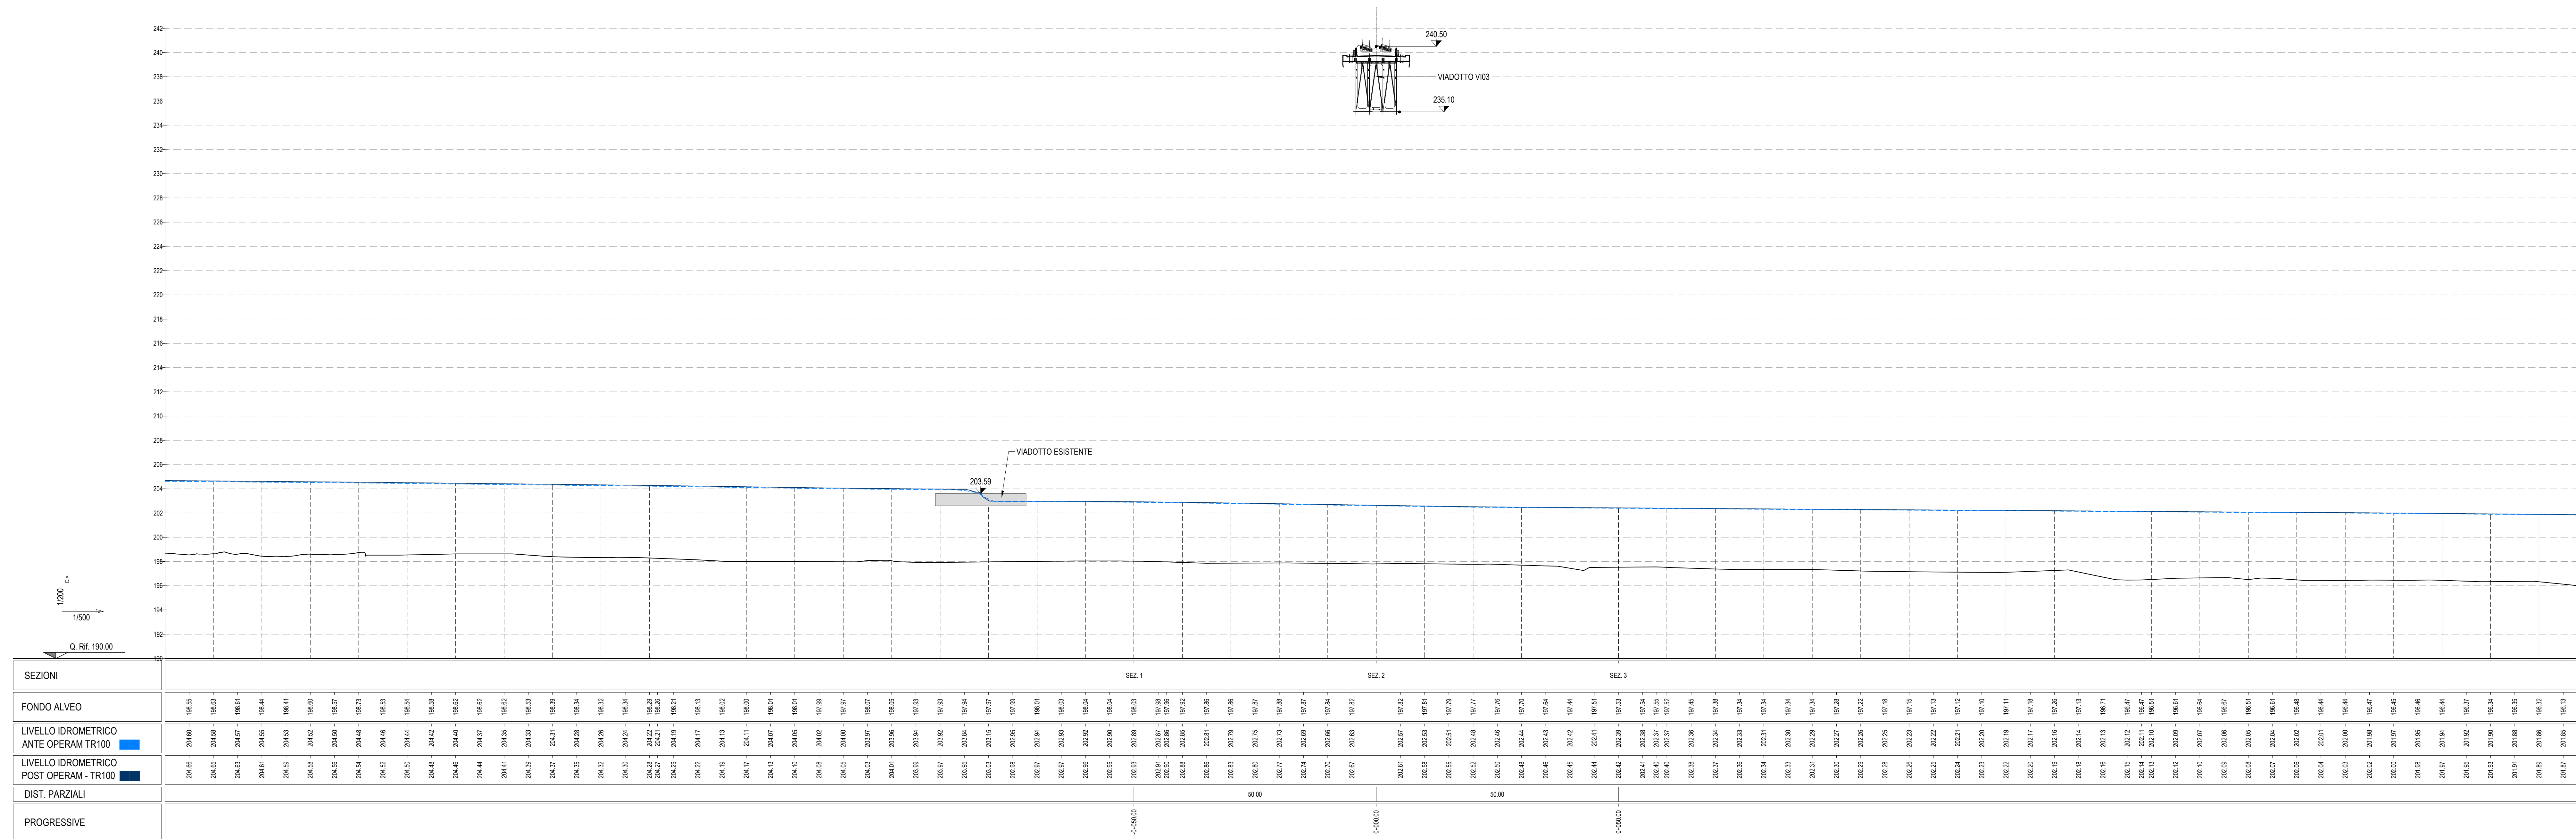

PROFILO LONGITUDINALE VIADOTTO VI04 - SCALA 1:500 / 1:200

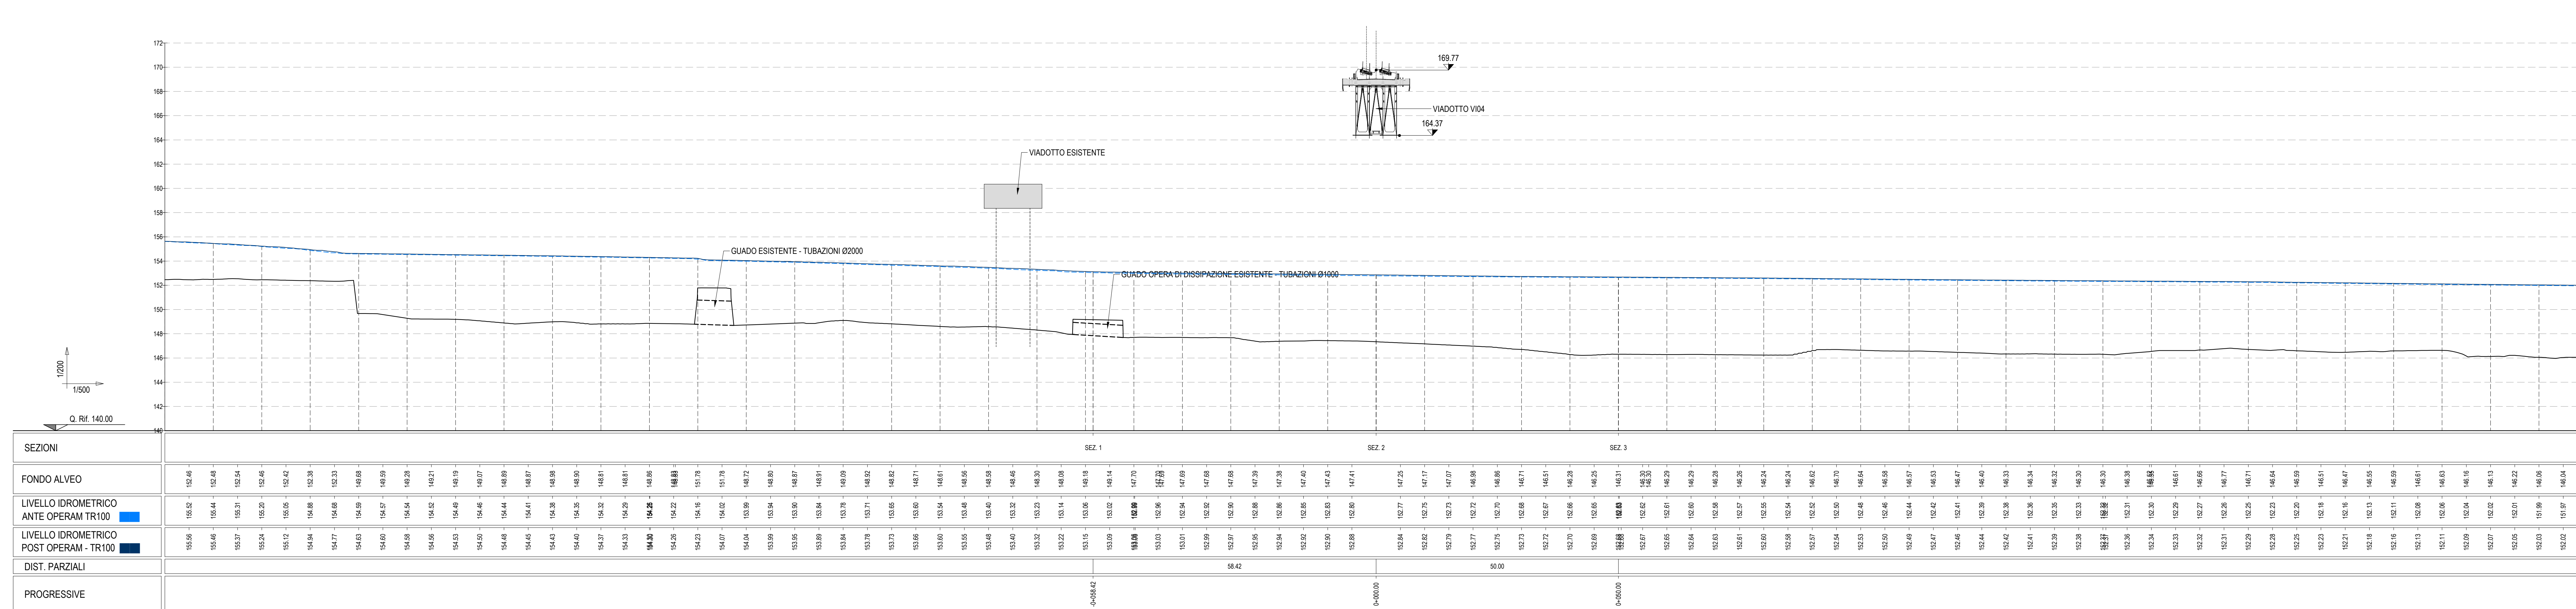

COMMITTENTE: **RFI** INFRASTRUTTURE FERROVIARIE ITALIANE

DIREZIONE LAVORI: **ITALFERR** GRUPPO FERROVIE DELLO STATO ITALIANE

APPALTATORE: **HirpiniaAV** SOCI: **salini impreglio** **ASTALDI**

PROGETTAZIONE: **ROX SOUL** MANDANTE: **NET ENGINEERING** **Alpina**

**PROGETTO ESECUTIVO**

**ITINERARIO NAPOLI - BARI**  
**RADDOPPIO TRATTA APICE - ORSARA**  
**I LOTTO FUNZIONALE APICE - HIRPINIA**  
 ID-IRDOLOGIA E IDRAULICA  
 PROFILI DI RIGURGITO ANTE-OPERAM E POST-OPERAM Tt 100  
 VI03 - VI04

APPALTATORE Consorzio HIRPINIA-AP Il Direttore Tecnico Ing. Vincenzo Miele 21/02/2020	DIRETTORE DELLA PROGETTAZIONE Il Responsabile Integrazione fra le varie applicazioni specialistiche Ing. G. Cassari	PROGETTISTA <b>Alpina</b> Dott. Ing. O. Biali
---	--	---

COMMESSA LOTTO FASE ENTE TIPO DOC. OPERADISCIPLINA PROG. REV. SCALA:

I|F|2|8| 0|1| E| Z|Z| F|7| I|D|0|0|2| 0|0|3| B| 1:1000

Rev.	Descrizione	Prodotto	Data	Verificato	Data	Approvato	Data	Autorizzato Data
A	Emissione per consegna	G. Bionardi	21/02/2020	M. Bionardi	21/02/2020	M. Verdone	21/02/2020	P. Galassi
B	Perfezionamento struttura	F. Manti	09/03/2020	M. Bionardi	09/03/2020	M. Verdone	09/03/2020	

File: IF2801EZZF7ID0002003B.dwg n.Elab.: 0