



PROFILO LONGITUDINALE VIADOTTO V101 - SCALA 1:500 / 1:100

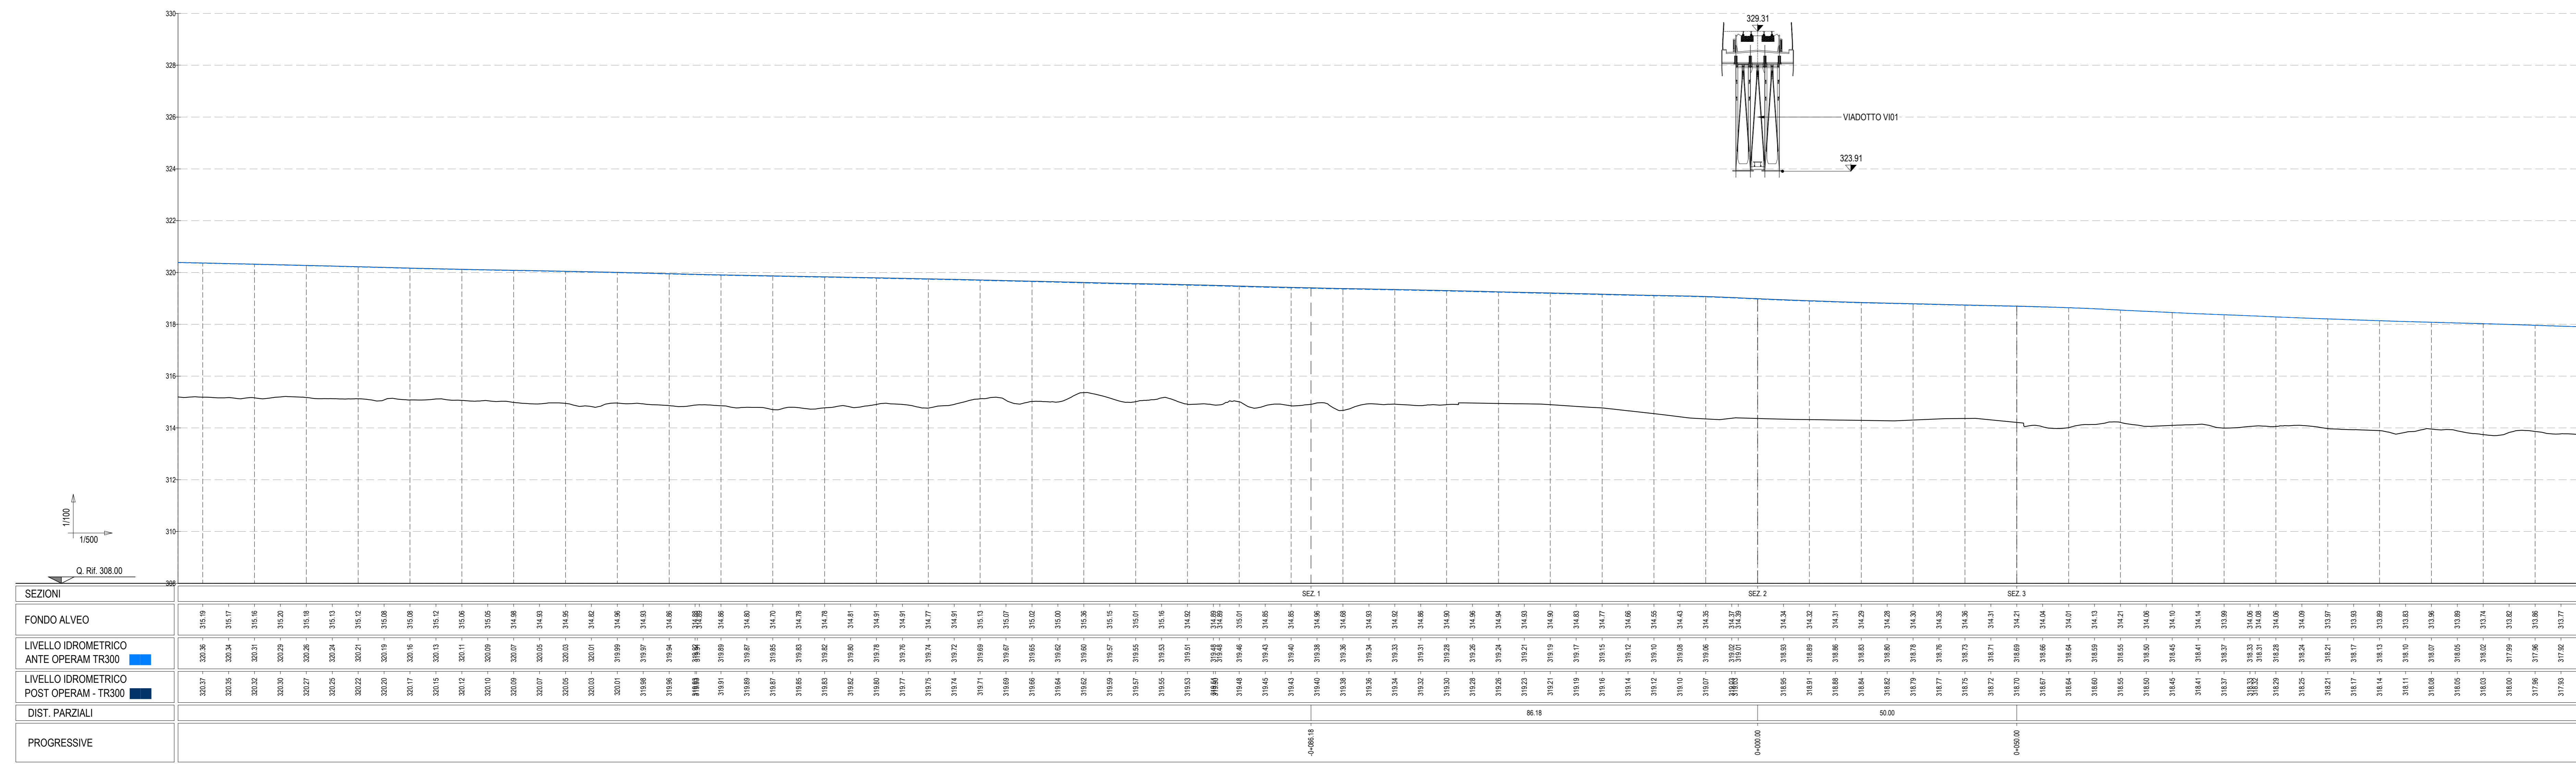

PROFILO LONGITUDINALE VIADOTTO V102 - SCALA 1:500 / 1:100

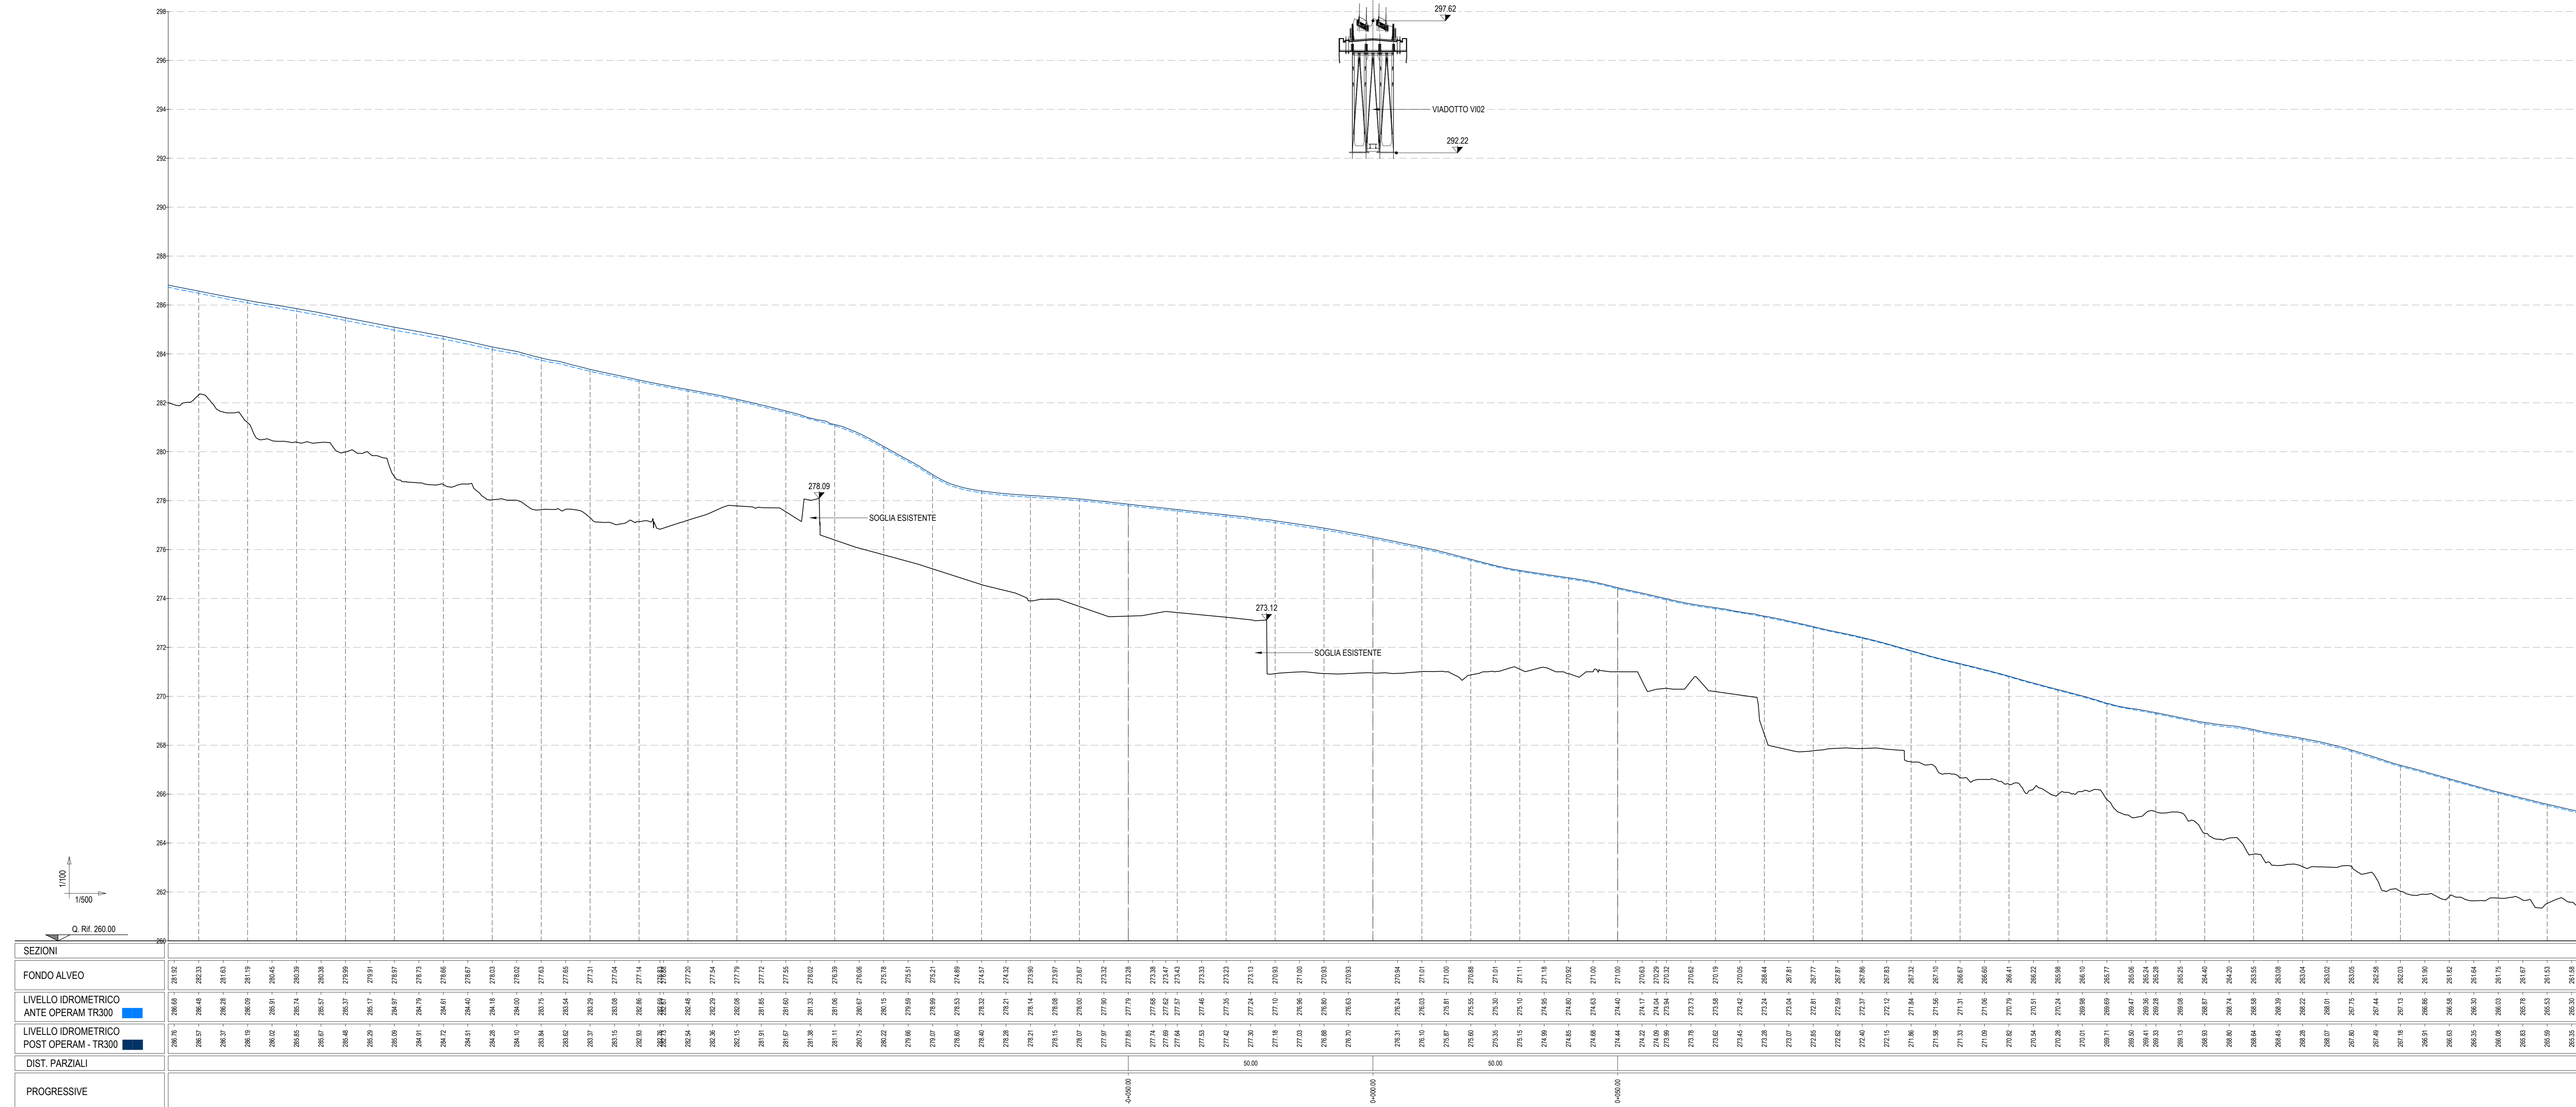

COMMITENTE: **RFI** RETE FERROVIARIA ITALIANA

DIREZIONE LAVORI: **ITALFERR**

APPALTATORE: **HirpiniaAV** SOCI: **salini impregio ASTALDI**

PROGETTAZIONE: **ROK SOIL s.p.a.** MANDANTI: **NETENGINEERING Alpina**

PROGETTO ESECUTIVO

ITINERARIO NAPOLI - BARI
RADDOPPIO TRATTA APICE - ORSARA
I LOTTO FUNZIONALE APICE - HIRPINIA
ID - IDROLOGIA E IDRÁULICA
PROFILI DI RIGURGITO ANTE-OPERAM E POST-OPERAM T1 300
V101 - V102

APPALTATORE Consorzio HIRPINIA AV Il Direttore Tecnico Ing. Vincenzo Maresco 15/06/2020	DIRETTORE DELLA PROGETTAZIONE Il Responsabile Integrazione fra le varie prestazioni specialistiche Ing. G. Cassari	PROGETTISTA Alpina Ing. O. Biagi
---	---	---

COMMESSA LOTTO FASE ENTE TIPO DOC. OPERADISCIPLINA PROGR. REV. SCALA:

I|F|2|8| 0|1| E|ZZ| F|7| I|D|0|0|0|2| 0|0|4| B| 1:1000

Rev.	Descrizione	Prodotto	Data	Verificato	Data	Approvato	Data	Autorizzato Data
A	Creazione per consegna	G. Cassari	15/06/2020	M. Borzatti	15/06/2020	M. Verzellone	15/06/2020	P. Galuppi
B	Responsabile esecutivo	F. Maresco	15/06/2020	M. Borzatti	15/06/2020	M. Verzellone	15/06/2020	

File: IF2801EZZF7ID00020048.dwg n.Elab.: 0