


LEGENDA

- PROFILO BINARIO PARI DI PROGETTO
- PROFILO TERRENO
- OPERE D'ARTE DI PROGETTO
- Py PROGRESSIVA VERTICE ALTIMETRICO
- QV QUOTA VERTICE ALTIMETRICO
- R RAGGIO RACCORDO VERTICALE
- T TANGENTE VERTICALE
- FV FRECCIA VERTICALE
- POSIZIONE E QUOTA DEL PUNTO DI TANGENZA VERTICALE
- L LUNGHEZZA RETTILINEO PLANIMETRICO
- CL LUNGHEZZA RACCORDO CLOIDODICO
- R RAGGIO CURVA PLANIMETRICA
- Sv SVILUPPO CURVA PLANIMETRICA

h = -77.442  
L = 6518.828  
I = -1.18808

DIFF. DI QUOTA  
DISTANZA  
PENDENZA  
Livellata

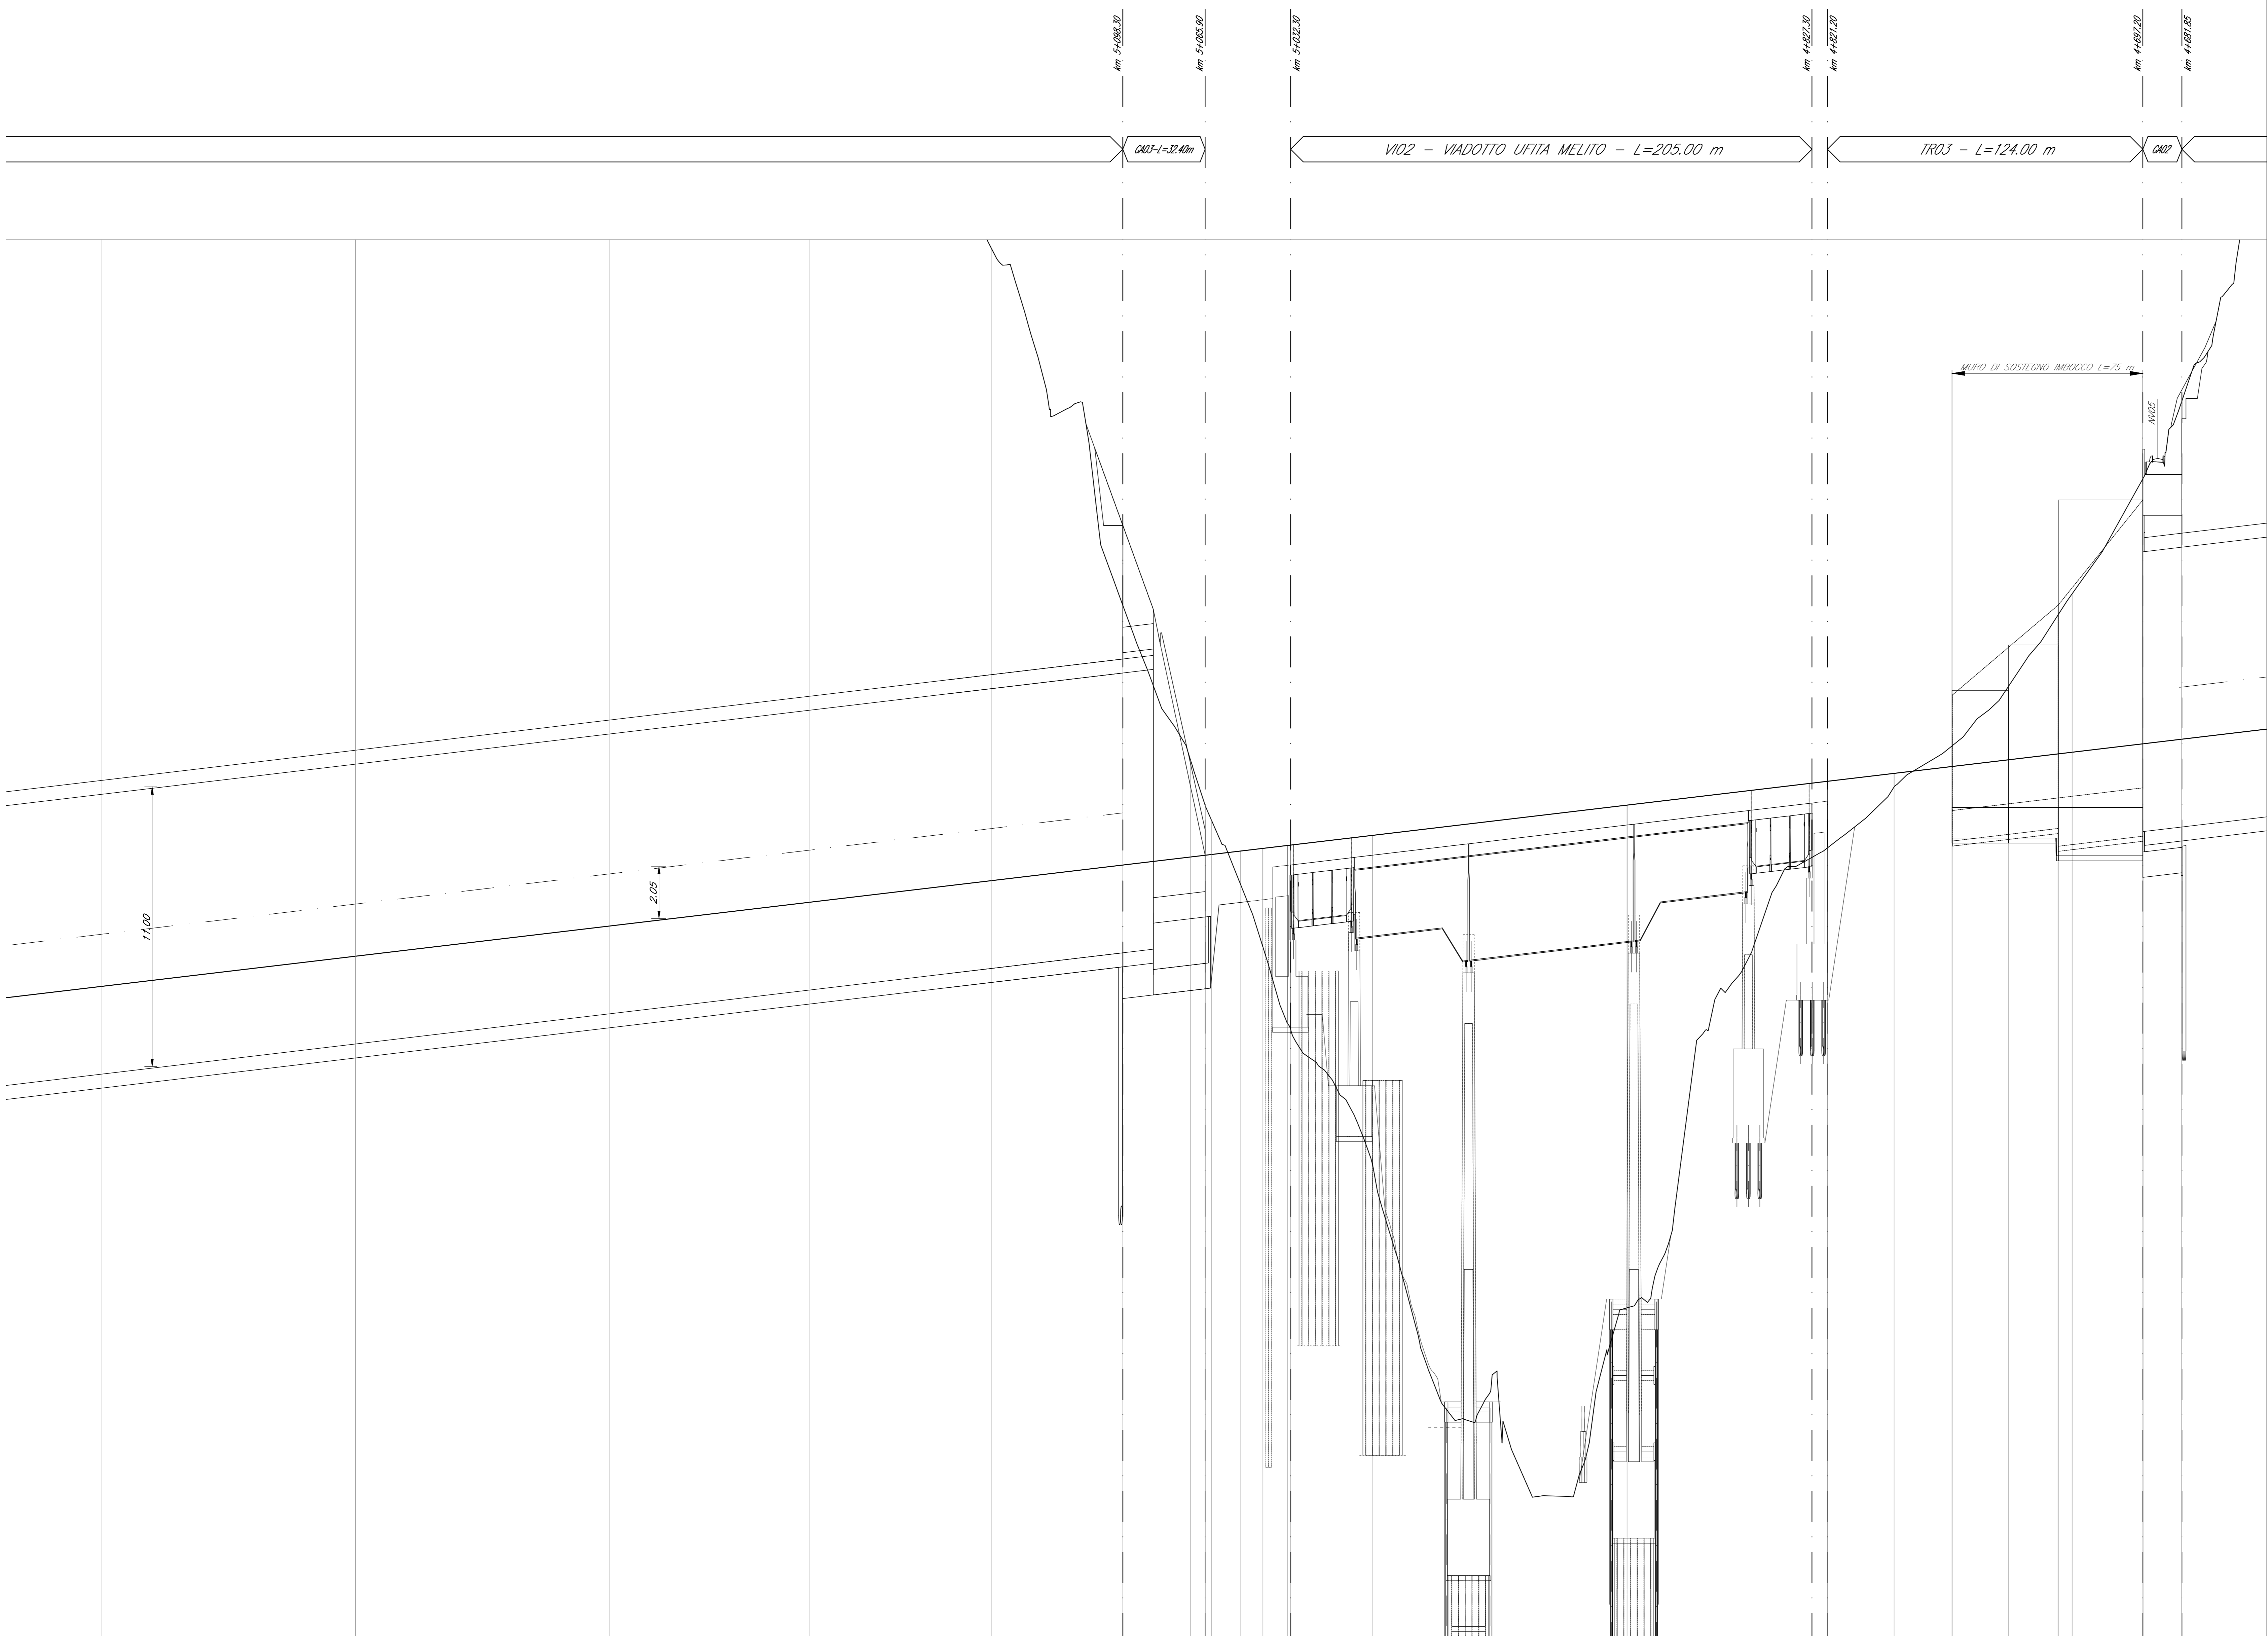

80	79	78	77	76	75	74	73	72	71	70	69	68	67	66	65	64	63	62	61	60	59	58	57	56	55
801.05	797.29	793.53	789.77	786.01	782.25	778.49	774.73	770.97	767.21	763.45	759.69	755.93	752.17	748.41	744.65	740.89	737.13	733.37	729.61	725.85	722.09	718.33	714.57	710.81	707.05
801.77	798.01	794.25	790.49	786.73	782.97	779.21	775.45	771.69	767.93	764.17	760.41	756.65	752.89	749.13	745.37	741.61	737.85	734.09	730.33	726.57	722.81	719.05	715.29	711.53	707.77
55	54	53	52	51	50	49	48	47	46	45	44	43	42	41	40	39	38	37	36	35	34	33	32	31	30
105.00	100.00	95.00	90.00	85.00	80.00	75.00	70.00	65.00	60.00	55.00	50.00	45.00	40.00	35.00	30.00	25.00	20.00	15.00	10.00	5.00	0.00	0.00	0.00	0.00	0.00

Scala quote 1:100  
Scala distanze 1:1000

Q.t. n. 265.000

COMMITTENTE:  
**RFI**  
GRUPPO FERROVIE DELLO STATO ITALIANO

DIREZIONE LAVORI:  
**ITALFERR**  
GRUPPO FERROVIE DELLO STATO ITALIANO

APPALTATORE:  
CONSORZIO:  
**HirpiniaAV**

PROGETTAZIONE:  
MANDATARIA:  
**ROCKSOIL** S.p.A.

PROGETTO ESECUTIVO  
**ITINERARIO NAPOLI - BARI  
RADDOPPIO TRATTA APICE - ORSARA  
LOTTO FUNZIONALE APICE - HIRPINIA  
TRACCIATO FERROVIARIO**

LINEA  
Profilo longitudinale binario pari - Tav. 7 di 24

APPALTATORE: Consorzio HIRPINIA AV Direttore Tecnico Ing. Vincenzo Morillo 21/02/2020	DIRETTORE DELLA PROGETTAZIONE Il Responsabile integrazione fra le varie prestazioni specialistiche Ing. G. Casiani	PROGETTISTA <b>NET ENGINEERING</b> Ing. S. Eandi
---	---	--

COMMESSA LOTTO FASE ENTE TIPO DOC. OPERA/DISCIPLINA PROGR. REV. SCALA:  
I F 2 8 0 1 E Z Z F 7 I F 0 1 0 1 0 0 7 B 1:1.000/100

Rev.	Descrizione	Redatto	Data	Verificato	Data	Approvato	Data	Autorizzato Data
A	Emissione per consegna	S. Franchini	01/10/2019	N. Zatta	01/10/2019	T. Finocchiaro	01/10/2019	Ing. S. Eandi
B	Emissione per consegna	S. Franchini	21/02/2020	N. Zatta	21/02/2020	T. Finocchiaro	21/02/2020	