



h = -77,442
L = 6518,329
I = -1,168028

DIFF. DI QUOTA
Distanza
Pendenza
Livellotta

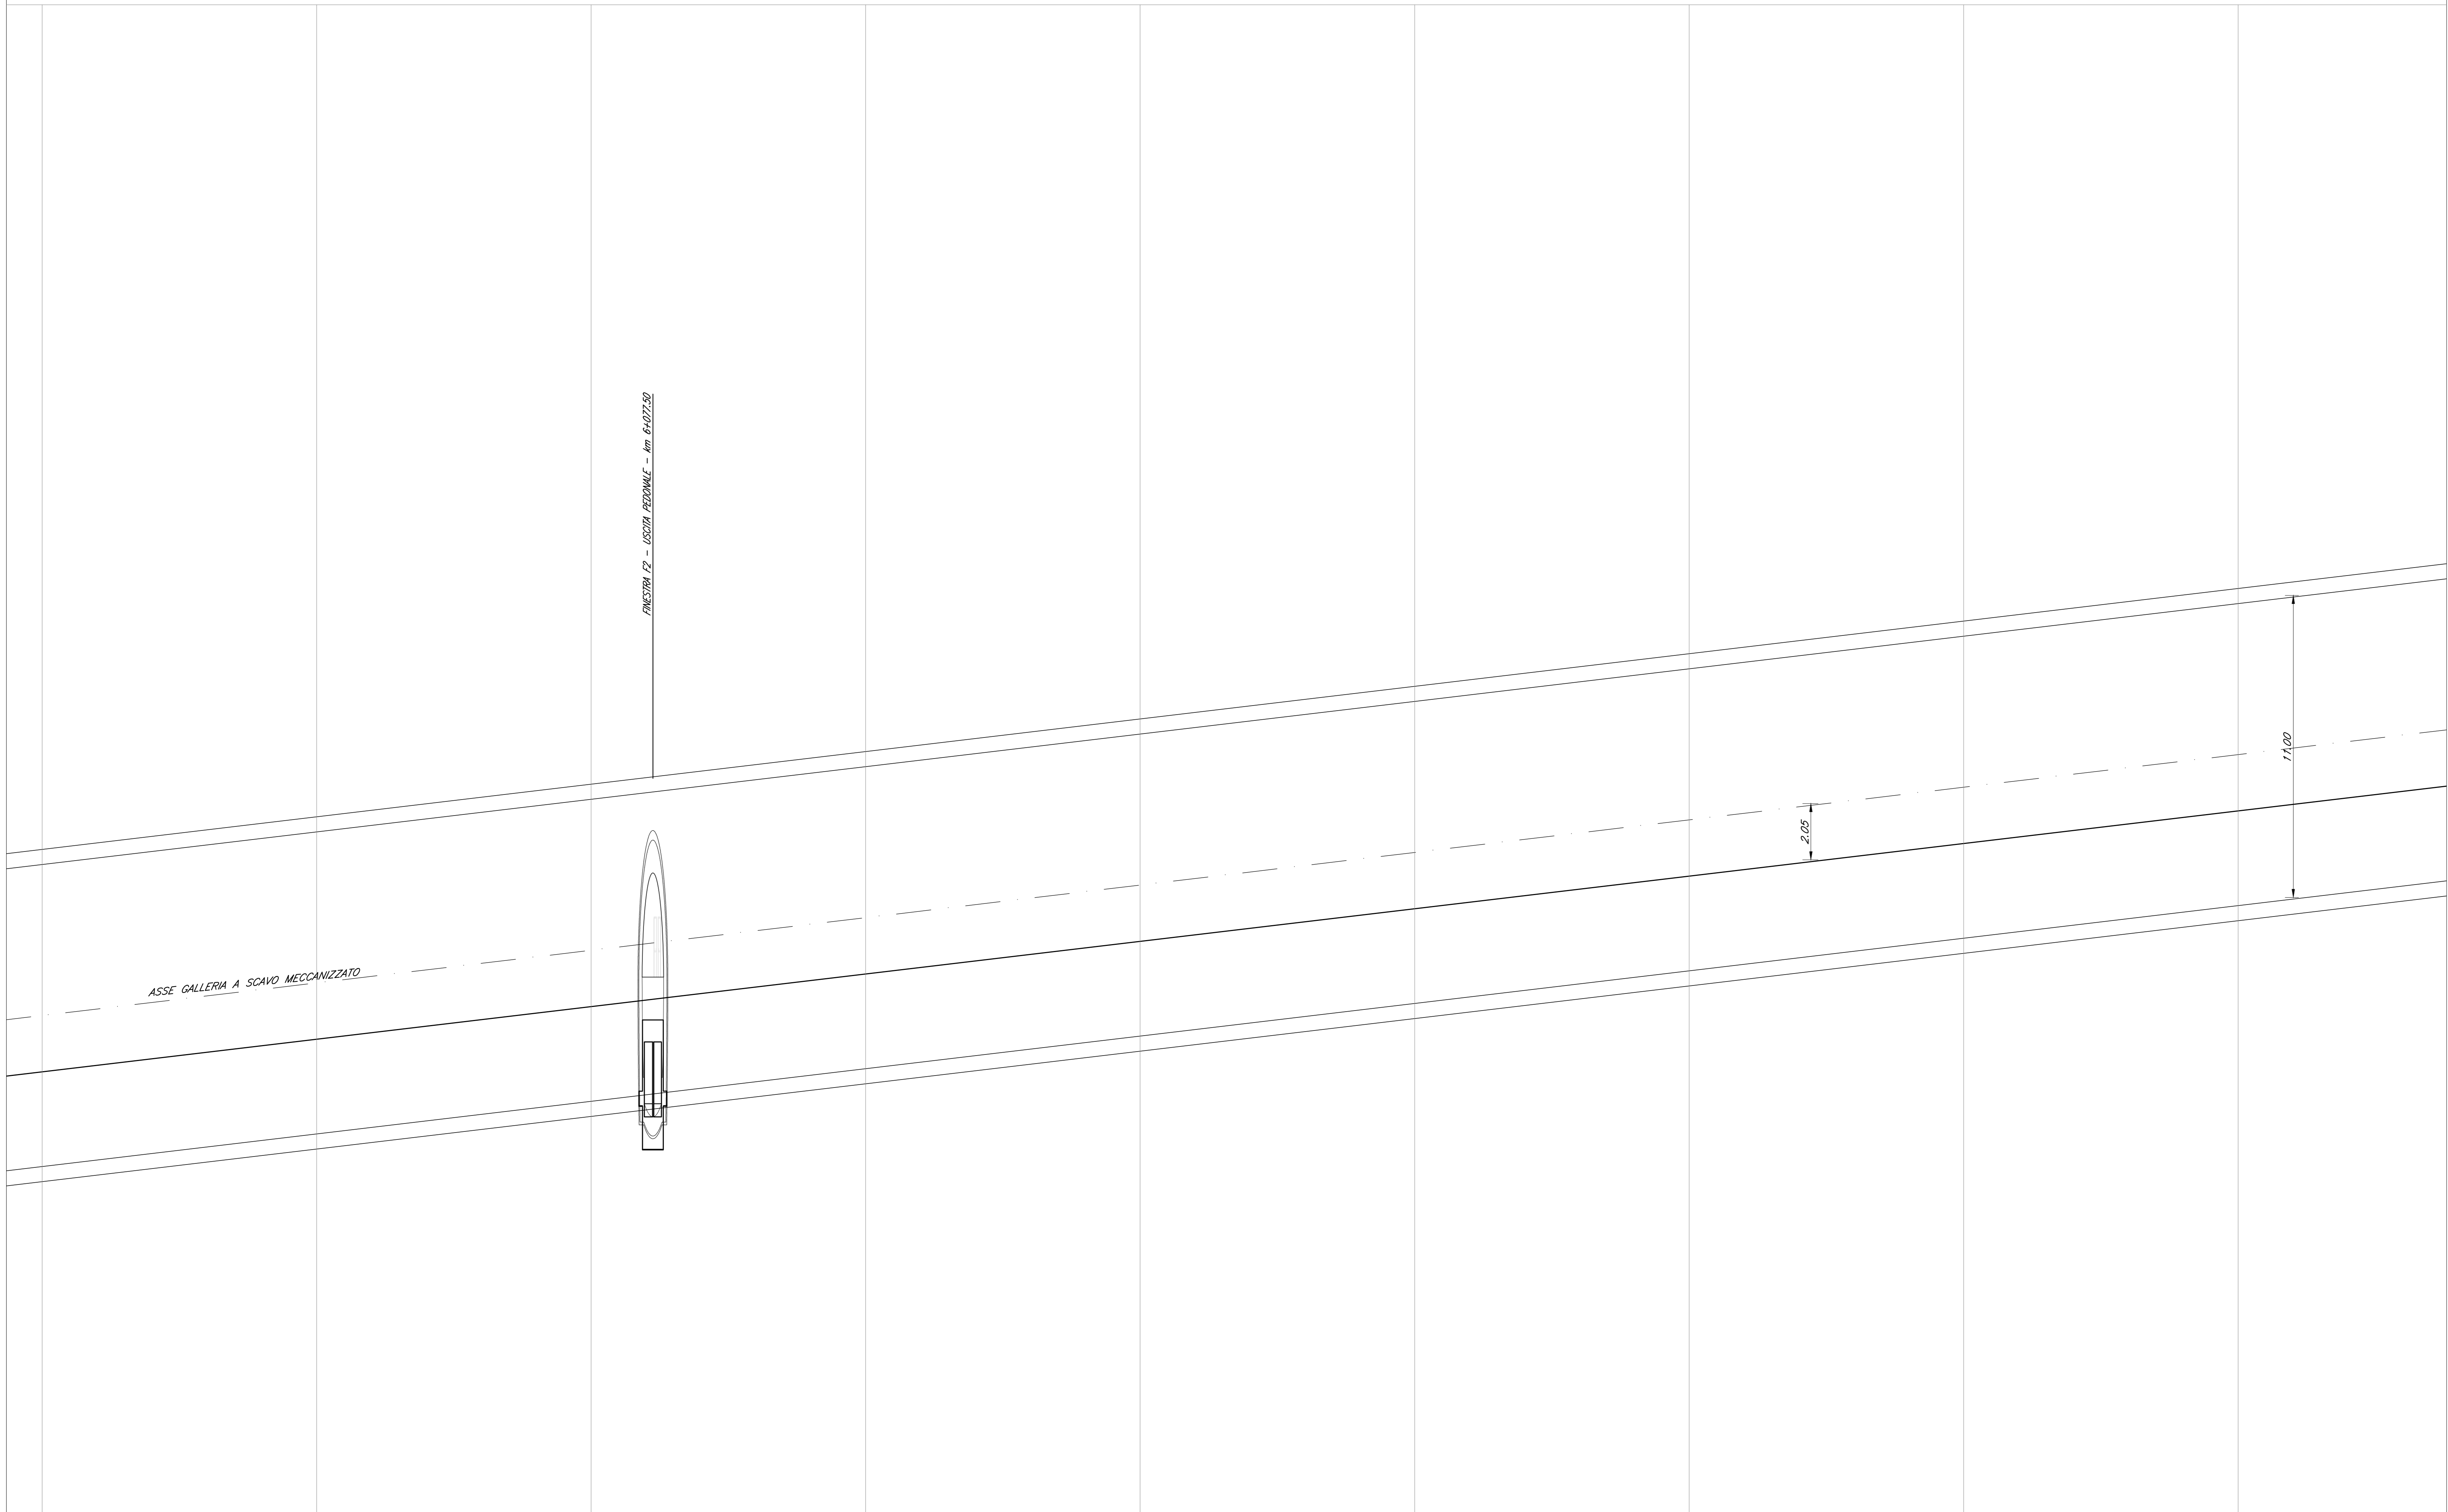

Scala quote 1:100
Scala distanze 1:1000

88	87	86	85	84	83	82	81	80	79	78
385,50	385,27	385,17	385,17	385,17	385,17	385,17	385,17	385,17	385,17	385,17
-84,6	-84,6	-84,6	-84,6	-84,6	-84,6	-84,6	-84,6	-84,6	-84,6	-84,6
6,7	6,7	6,7	6,7	6,7	6,7	6,7	6,7	6,7	6,7	6,7
100,00	100,00	100,00	100,00	100,00	100,00	100,00	100,00	100,00	100,00	100,00
4+000,000	4+000,000	4+000,000	4+000,000	4+000,000	4+000,000	4+000,000	4+000,000	4+000,000	4+000,000	4+000,000
I = 1,168028										
Sopraelevazione										

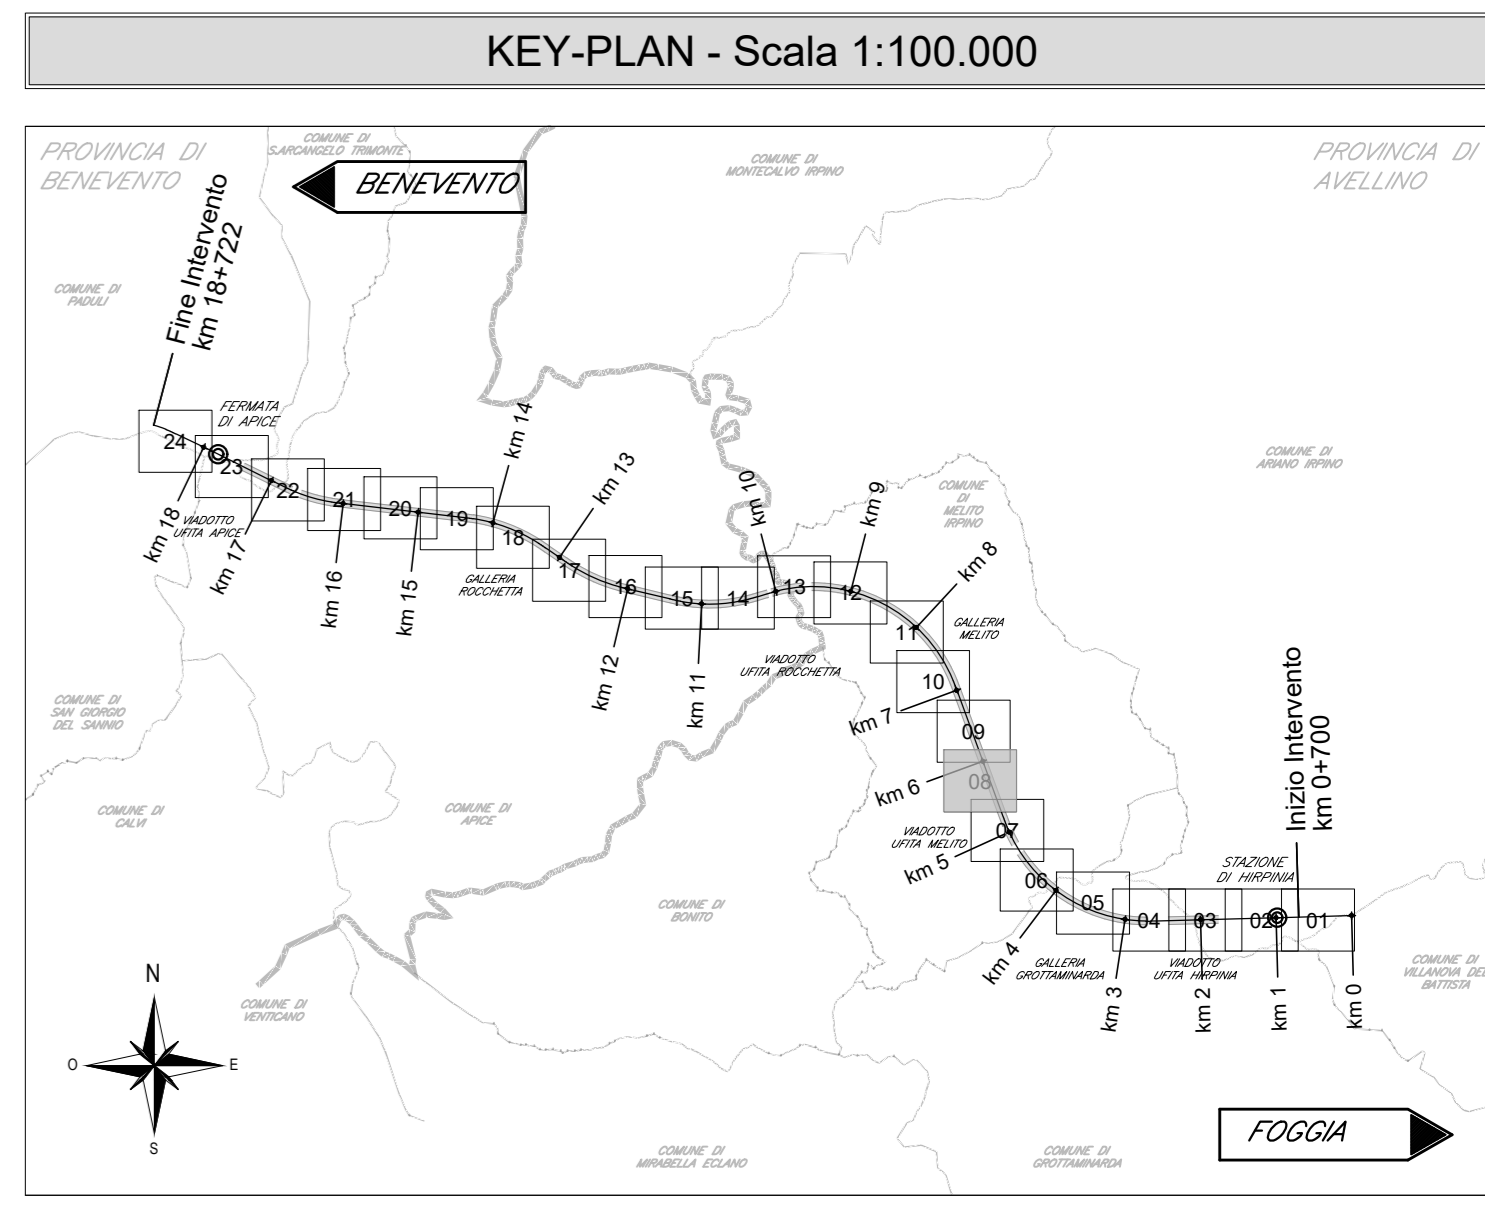

LEGENDA

- PROFILO BINARIO PARI DI PROGETTO
- PROFILO TERRENO
- OPERE D'ARTE DI PROGETTO
- Py PROGRESSIVA VERTICE ALTIMETRICO
- QV QUOTA VERTICE ALTIMETRICO
- R RAGGIO RACCORDO VERTICALE
- T TANGENTE VERTICALE
- FV FRECCIA VERTICALE
- POSIZIONE E QUOTA DEL PUNTO DI TANGENZA VERTICALE
- L LUNGHEZZA RETTILINEA PLANIMETRICO
- CL LUNGHEZZA RACCORDO CLOTOIDICO
- R RAGGIO CURVA PLANIMETRICA
- Sv SVILUPPO CURVA PLANIMETRICA

COMMITTENTE: **RFI** GRUPPO FERROVIARIO ITALIANO

DIREZIONE LAVORI: **ITALFERR** GRUPPO FERROVIARIO ITALIANO

APPALTATORE: **HirpiniaAV**

CONSORZIO: **salini impregilo** **ASTALDI**

PROGETTAZIONE: **ROCKSOIL** s.p.a.

MANDATARIA: **NET ENGINEERING** **Alpina** s.p.a.

PROGETTO ESECUTIVO

ITINERARIO NAPOLI - BARI
RADDOPPIO TRATTA APICE - ORSARA
I LOTTO FUNZIONALE APICE - HIRPINIA
LINEA

Profilo longitudinale binario pari - Tav. 8 di 24

APPALTATORE	DIRETTORE DELLA PROGETTAZIONE	PROGETTISTA
Consorzio HIRPINIA AV il Direttore Tecnico Ing. Vincenzo Morillo 21/02/2020	il Responsabile integratore fra le varie prestazioni specialistiche Ing. G. Casarini	NET ENGINEERING Ing. S. Eandi

COMMESSA	LOTTO	FASE	ENTE	TIPO DOC.	OPERAZIONE	DISCIPLINA	PROGR.	REV.	SCALA:
I F 2 8	0 1	E	Z Z	F 7	I F 0 1 0 1	0 0 8	B		1:1.000/100

Rev.	Descrizione	Redatto	Data	Verificato	Data	Approvato	Data	Autorizzato Data
A	Emissione per consegna	S. Franchini	01/12/2019	N. Zarta	01/12/2019	T. Finocchiaro	01/12/2019	Ing. S. Eandi
B	Emissione per consegna	S. Franchini	21/02/2020	N. Zarta	21/02/2020	T. Finocchiaro	21/02/2020	

File: IP2801EZZFT1F01008B.dwg n. Esib.: