


h = -77.442
L = 6518.829
I = -1.168028

DIFF. DI QUOTA
Distanza
Pendenza

Livellato


GN02 - GALLERIA MELITO - L=4429.70 m

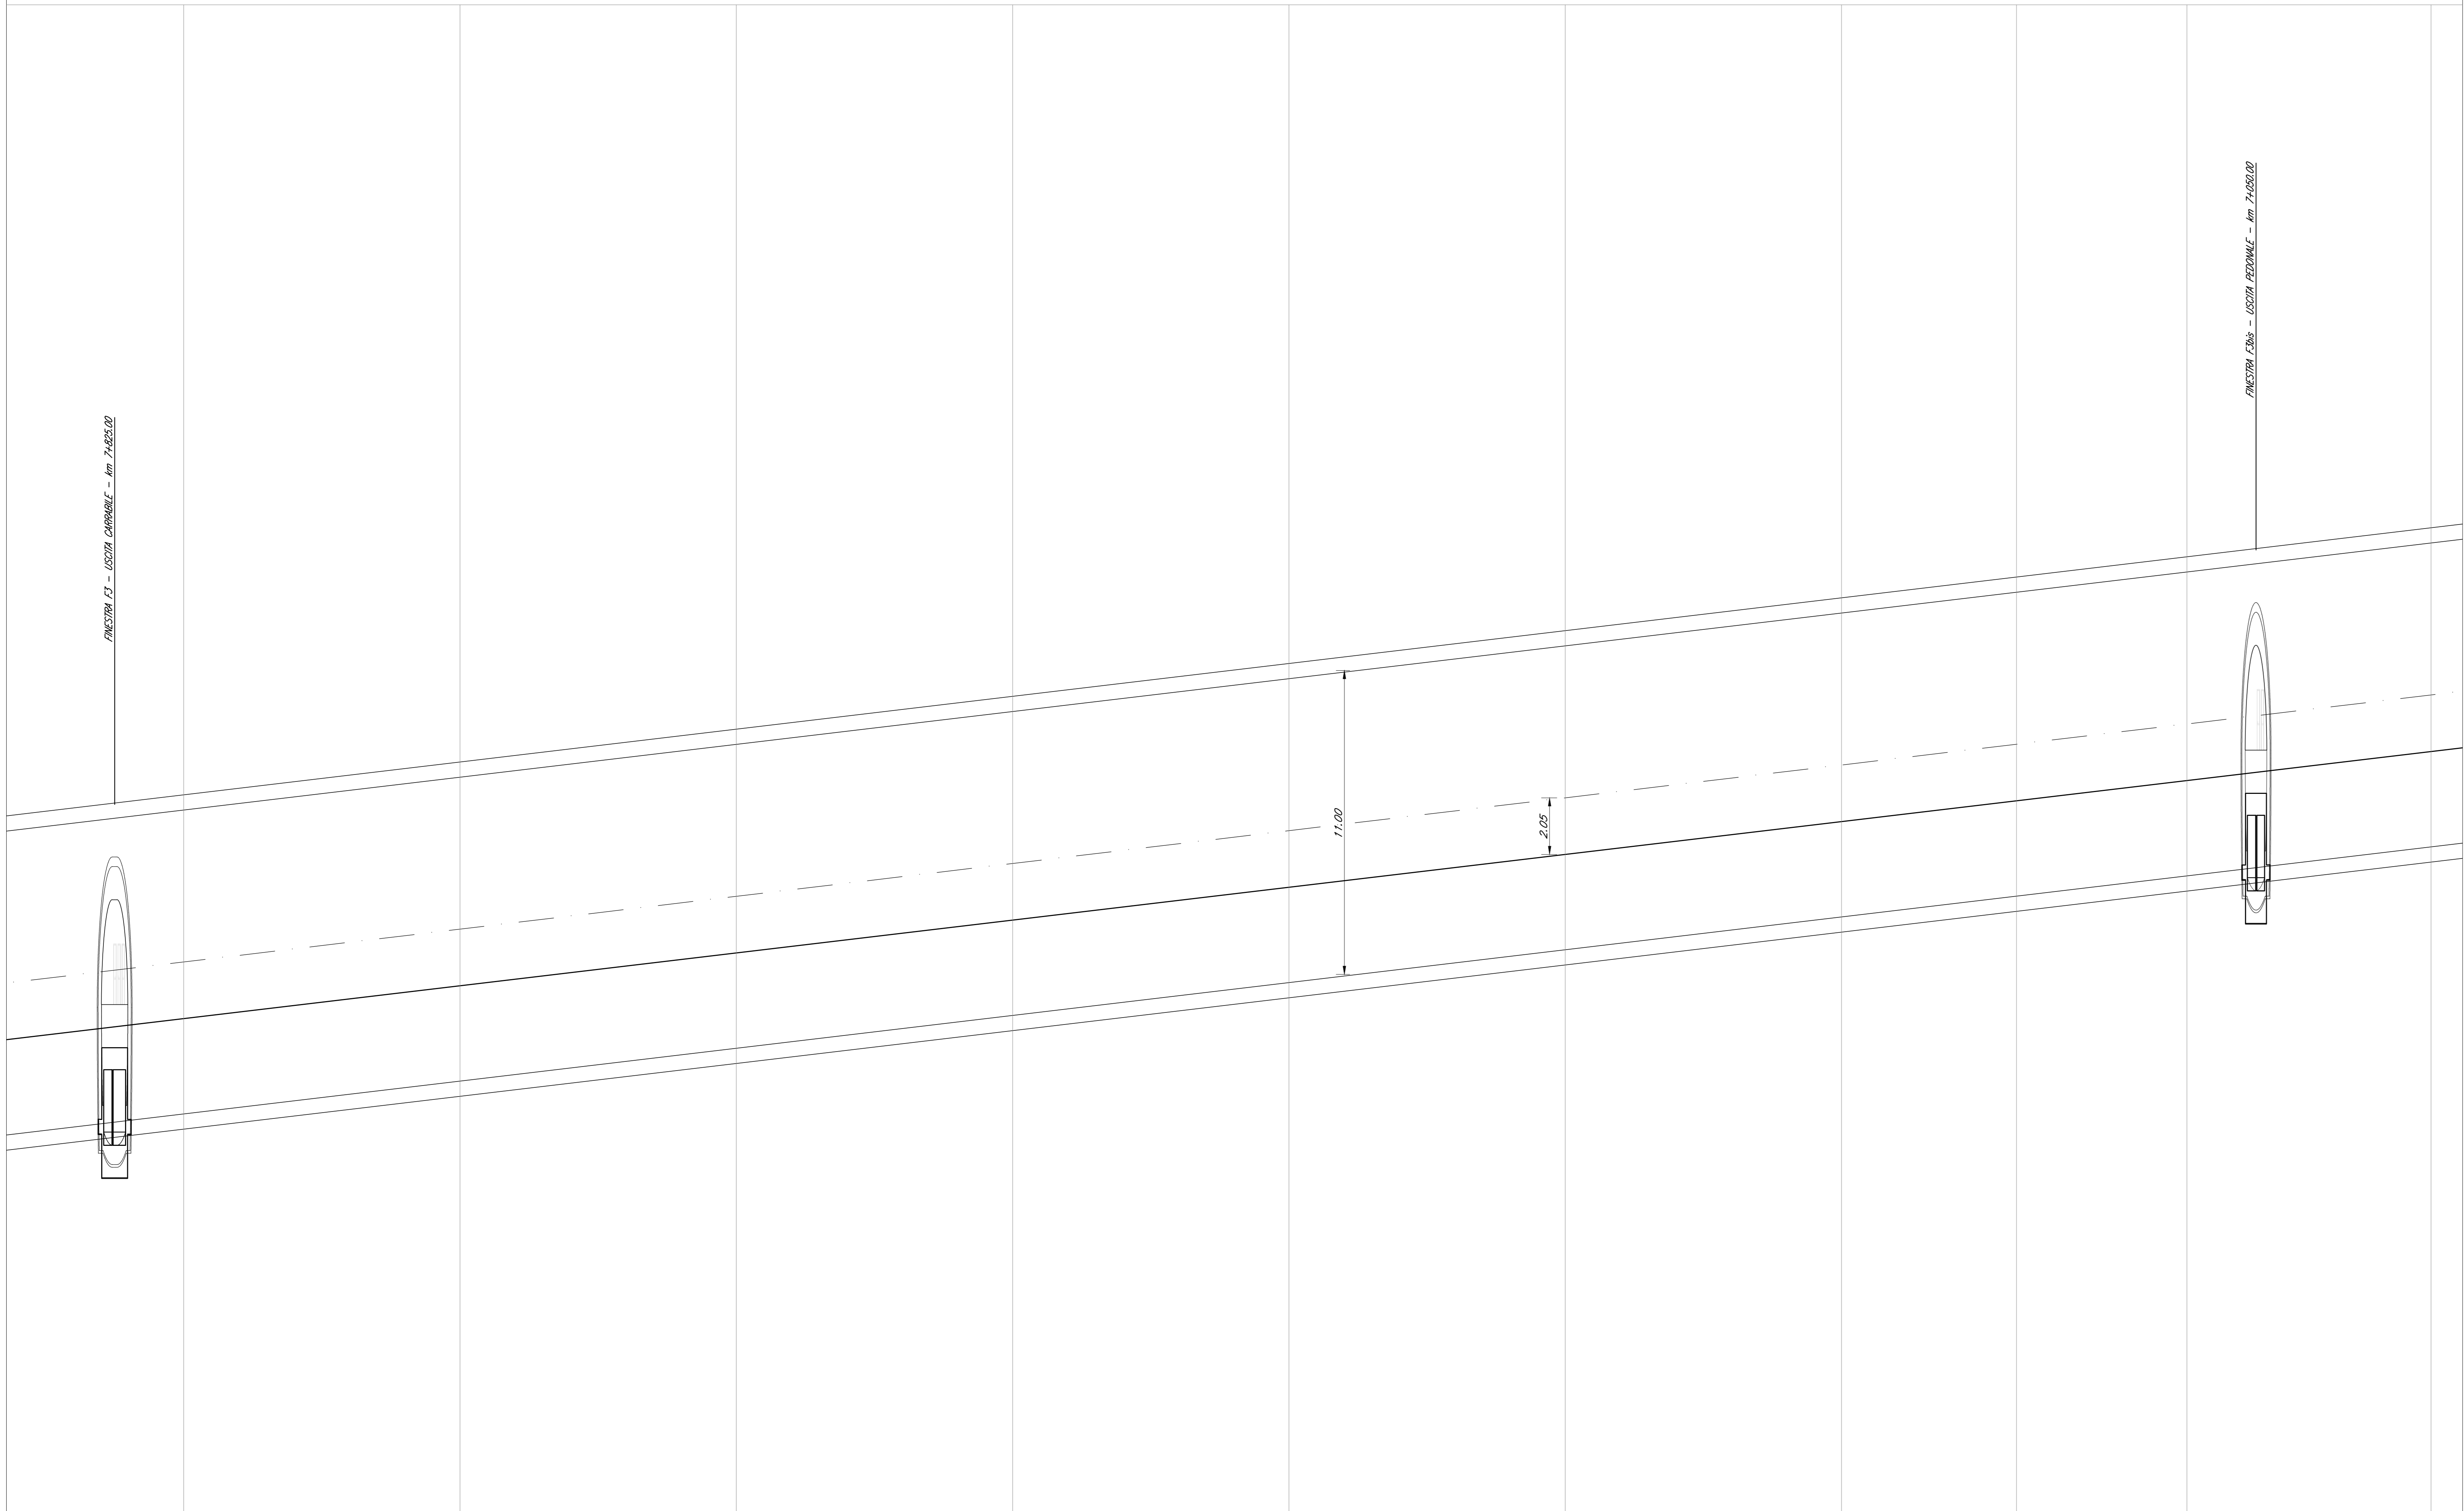



Scala quote 1:100
Scala distanze 1:1000

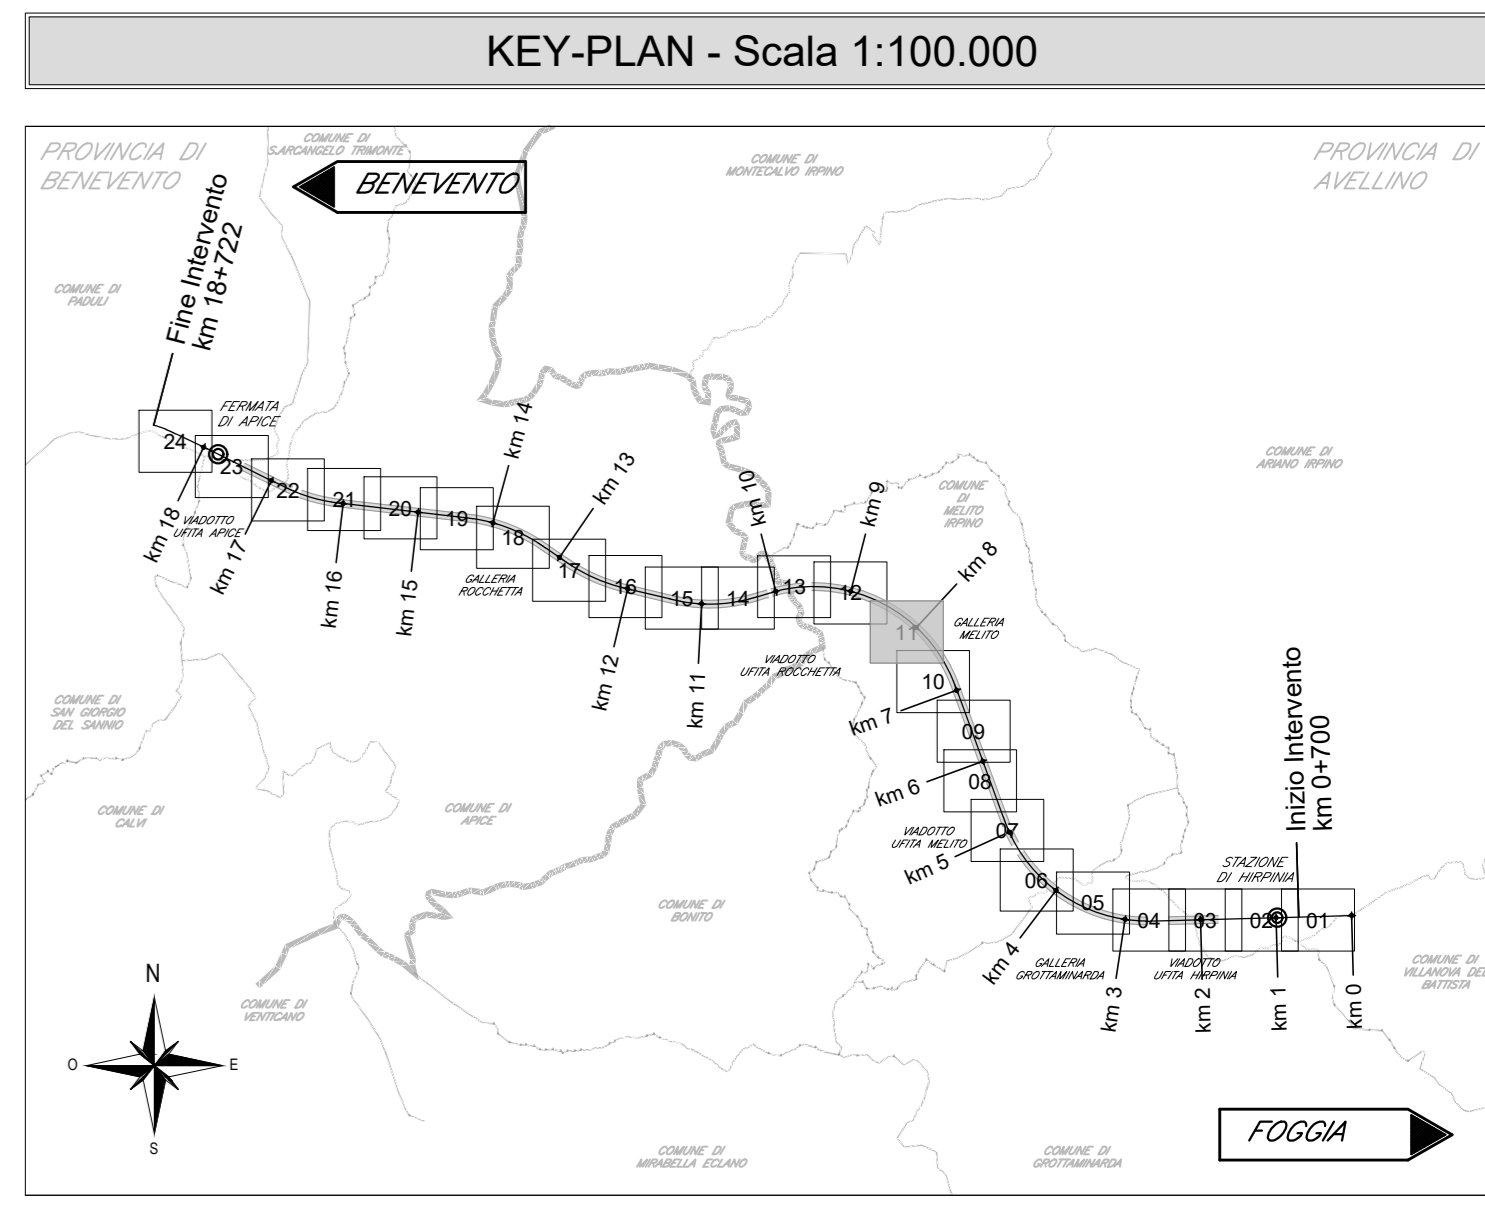

LEGENDA

- PROFILO BINARIO PARI DI PROGETTO
- PROFILO TERRENO
- OPERE D'ARTE DI PROGETTO
- PV — PROGRESSIVA VERTICE ALTIMETRICO
- QV — QUOTA VERTICE ALTIMETRICO
- R — RAGGIO RACCORDO VERTICALE
- T — TANGENTE VERTICALE
- FV — FRECCIA VERTICALE
- — POSIZIONE E QUOTA DEL PUNTO DI TANGENZA VERTICALE
- L — LUNGHEZZA RETTILINEA PLANIMETRICO
- CL — LUNGHEZZA RACCORDO CLOTOIDICO
- R — RAGGIO CURVA PLANIMETRICA
- Sv — SVILUPPO CURVA PLANIMETRICA

COMMITTENTE: RFI - GRUPPO FERROVIE DELLO STATO ITALIANE

DIREZIONE LAVORI: ITALFERR - GRUPPO FERROVIE DELLO STATO ITALIANE

APPALTA TORE / CONSORZIO: HirpiniaAV

SOCI: salini impregilo, ASTALDI

PROGETTAZIONE / MANDATARIA: ROCKSOIL S.p.A.

MANDANTE: NETENGINEERING, Alpina S.p.A.

PROGETTO ESECUTIVO

ITINERARIO NAPOLI - BARI
RADDOPPIO TRATTA APICE - ORSARA
I LOTTO FUNZIONALE APICE - HIRPINIA
TRACCIATO FERROVIARIO
LINEA

Profilo longitudinale binario pari - Tav. 10 di 24

APPALTA TORE Consorzio HIRPINIA AV Il Direttore Tecnico Ing. Vincenzo Morillo 21/02/2020	DIRETTORE DELLA PROGETTAZIONE Il Responsabile integrazione fra le varie prestazioni specialistiche Ing. G. Casiani	PROGETTISTA NETENGINEERING Ing. S. Eandi
--	--	--

COMMESSA LOTTO FASE ENTE TIPO DOC. OPERA/DISCIPLINA PROGR. REV. SCALA:

IF28 01 E ZZ F7 IF0101 010 B 1:1.000/100

Rev.	Descrizione	Redatto	Data	Verificato	Data	Approvato	Data	Autorizzato Data
A	Emissione per consegna	S. Franchini	18/12/2019	N. Zarta	18/12/2019	T. Finocchiaro	18/12/2019	Ing. S. Eandi
B	Emissione per consegna	S. Franchini	21/02/2020	N. Zarta	21/02/2020	T. Finocchiaro	21/02/2020	

File: IP2801EZZF7IF0101010B.dwg n. Esib.: