



h = -56.581
L = 5731.557
I = -0.9857%

DIFF. DI QUOTA
DISTANZA
PENDENZA
Livellotta

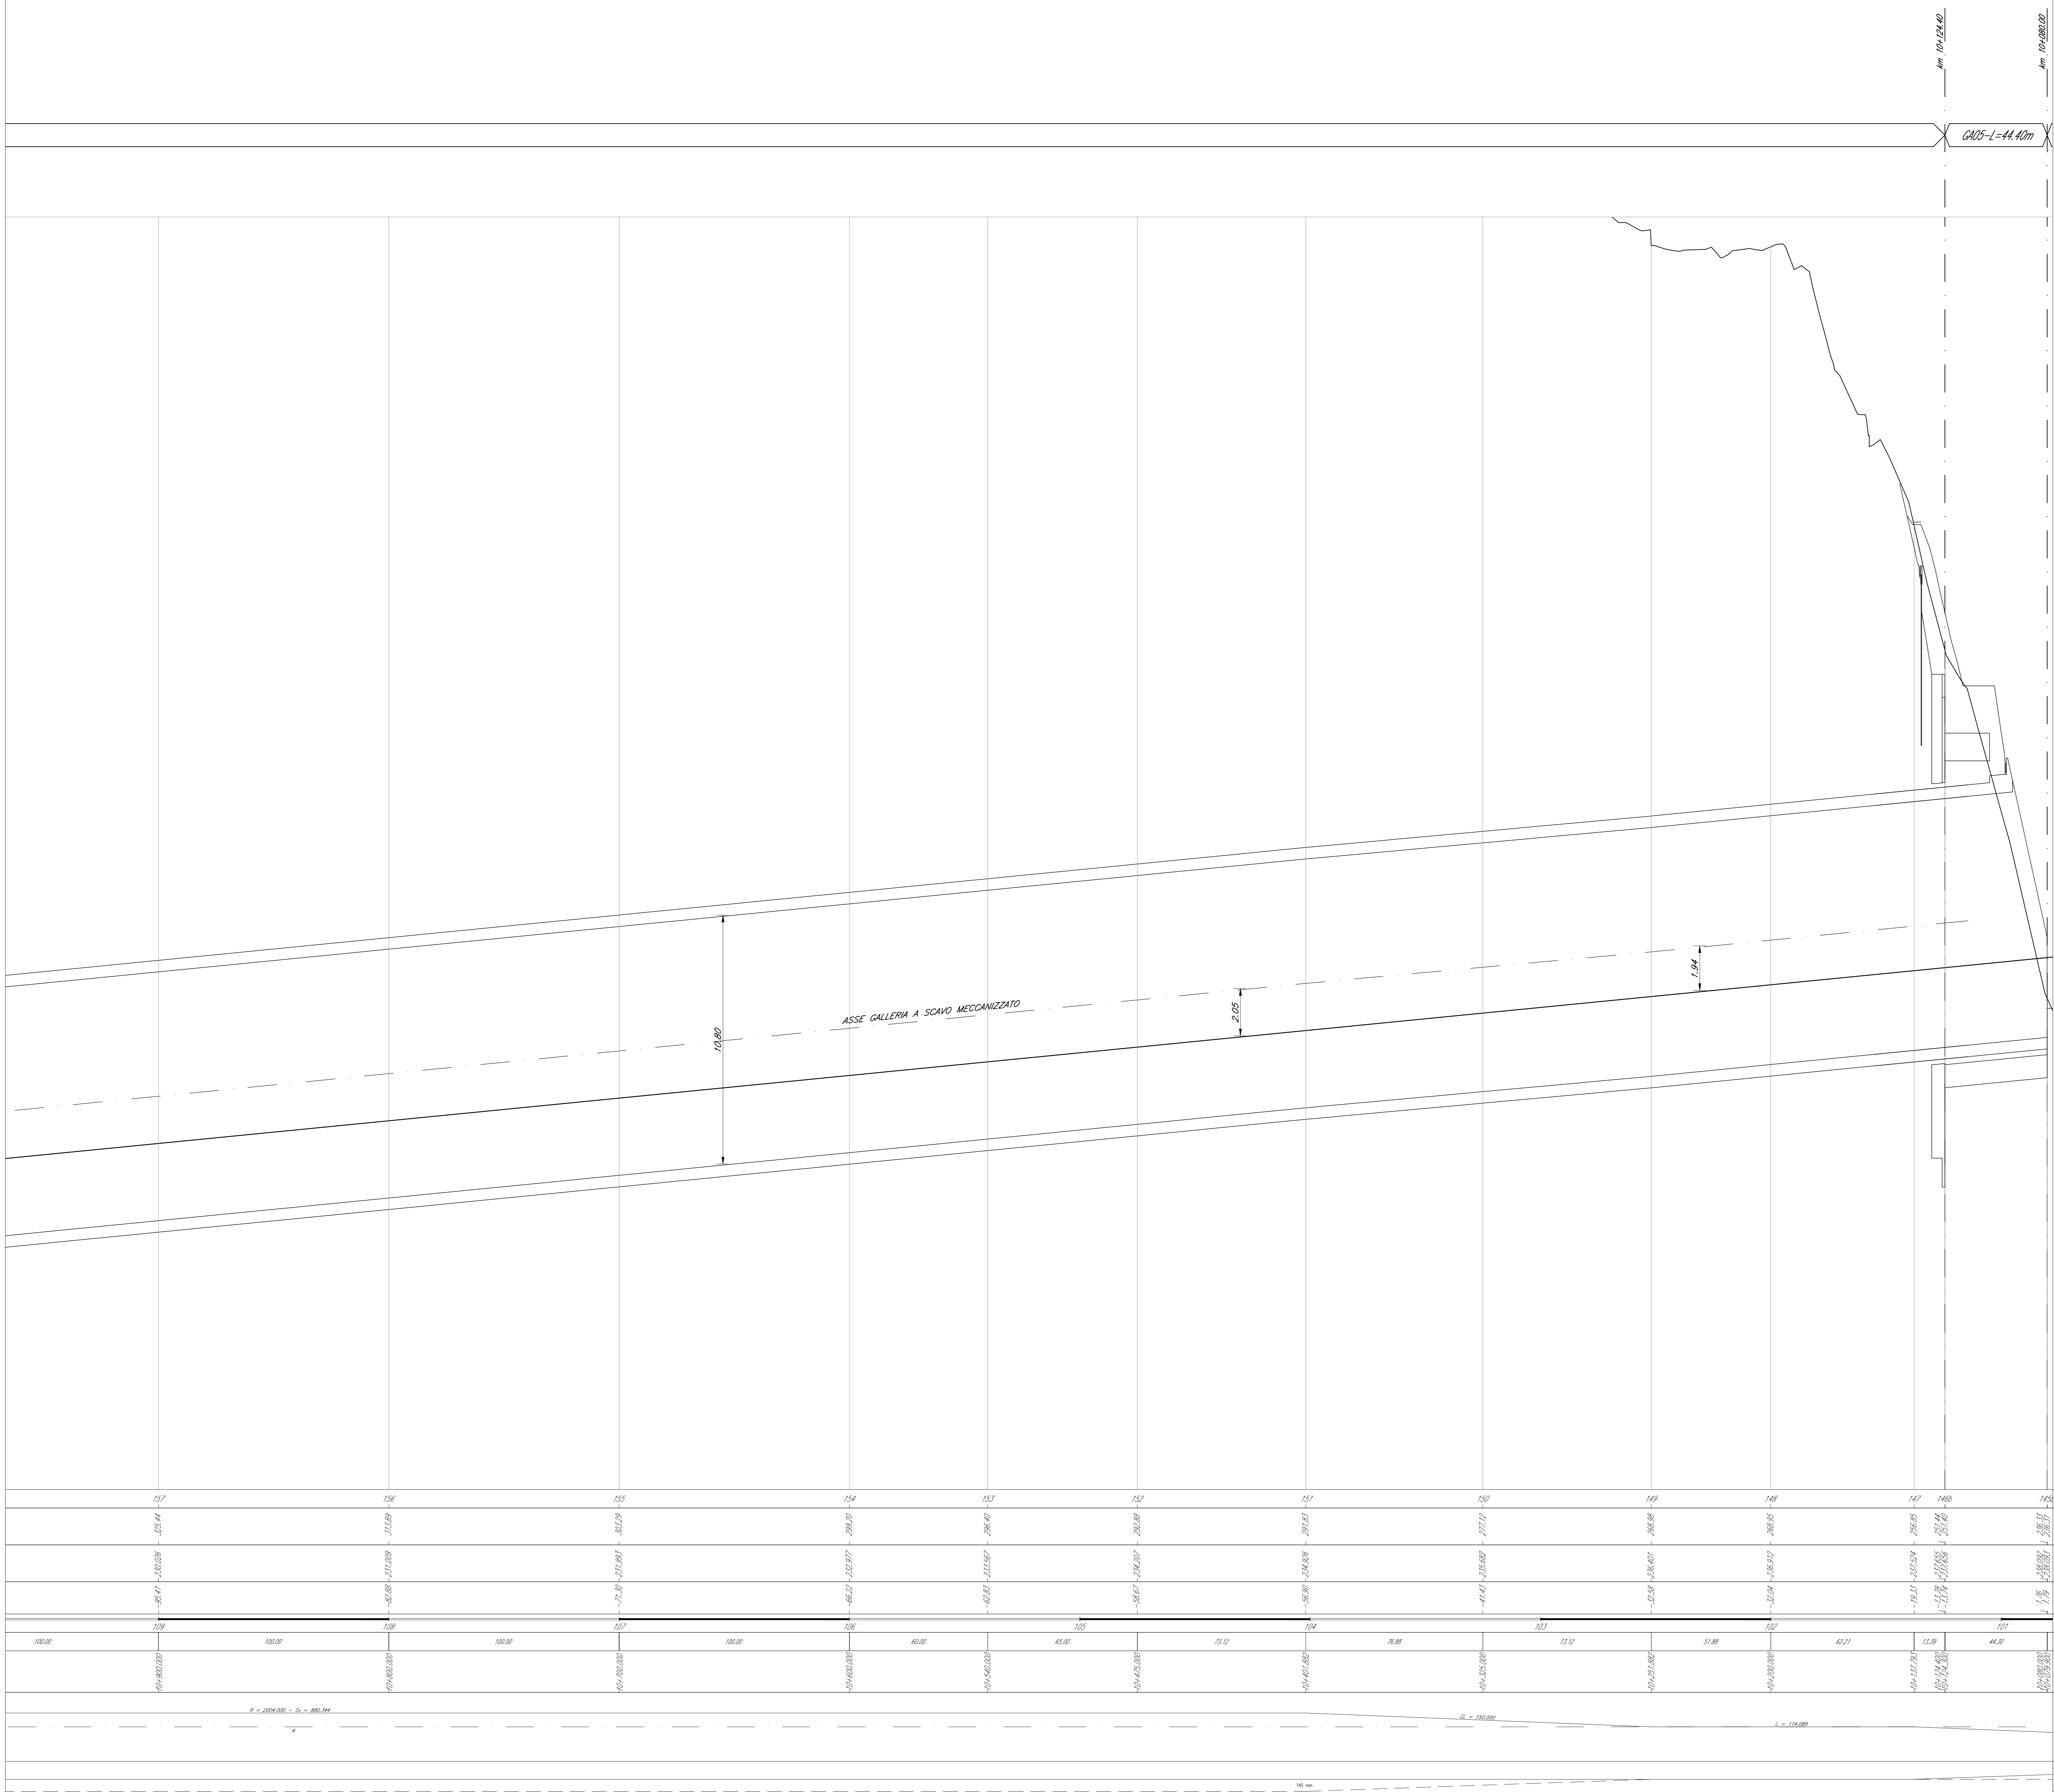

Scala quote 1:100
Scala distanze 1:1000
Q.t. n. 215.000

157	156	155	154	153	152	151	150	149	148	147	146	145
N. Sezione												
Quote Terreno												
Quote Progetto												
Differenza di quota												
Elettriche												
Distanze Parziali												
Distanze Progressive												
Andamento Planimetrico												
Sopraelevazione												

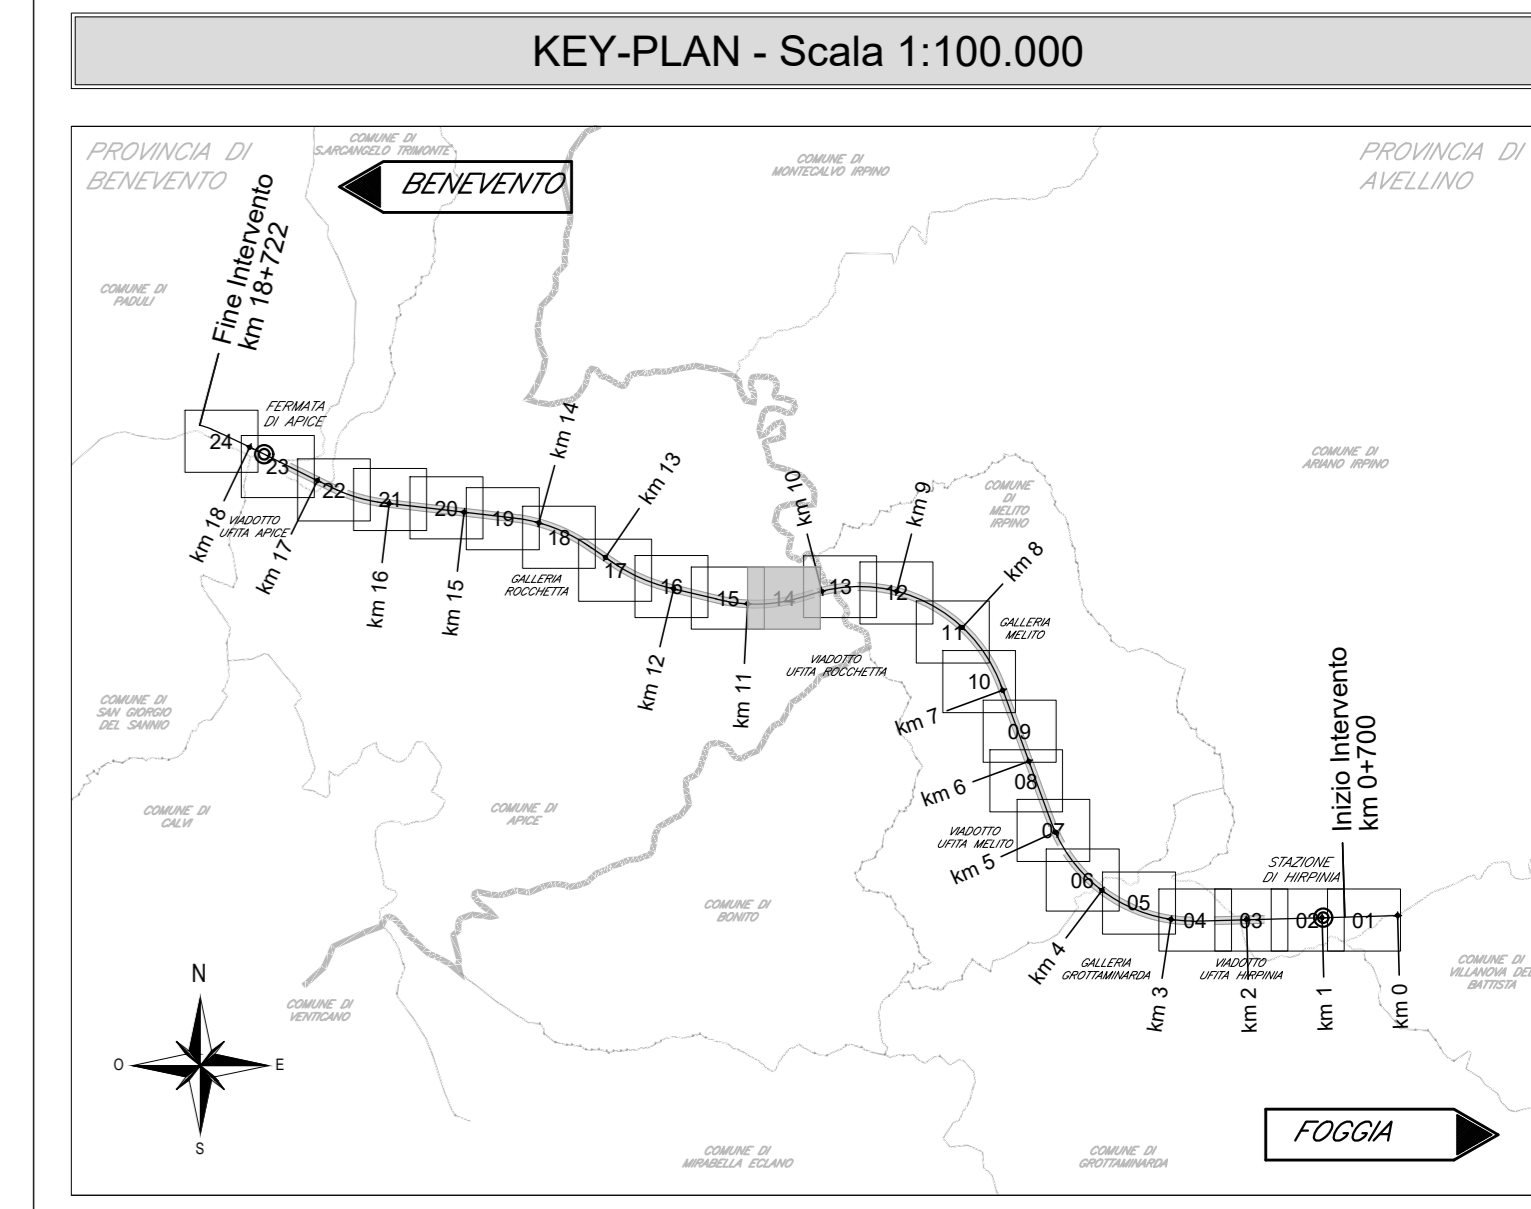

LEGENDA

- PROFILO BINARIO PARI DI PROGETTO
- PROFILO TERRENO
- OPERE D'ARTE DI PROGETTO
- P.V. PROGRESSIVA VERTICE ALTIMETRICO
- Q.V. QUOTA VERTICE ALTIMETRICO
- R. RAGGIO RACCORDO VERTICALE
- T. TANGENTE VERTICALE
- F.V. FRECCA VERTICALE
- POSIZIONE E QUOTA DEL PUNTO DI TANGENZA VERTICALE
- L. LUNGHEZZA RETTILINEO PLANIMETRICO
- CL. LUNGHEZZA RACCORDO CLOIDICO
- R. RAGGIO CURVA PLANIMETRICA
- SV. SVILUPPO CURVA PLANIMETRICA

COMMITTENTE: **RFI** INFRASTRUTTURE FERROVIARIE ITALIANE

DIREZIONE LAVORI: **ITALFERR** GRUPPO FERROVIE DELLO STATO ITALIANE

APPALTATORE/CONSORZIO: **HirpiniaAV**

SOCl: **salini impregilo** **ASTALDI**

PROGETTAZIONE/MANDATARIA: **ROCKSOIL** S.p.A.

MANDANTE: **NET ENGINEERING** **Alpina** S.p.A.

PROGETTO ESECUTIVO

ITINERARIO NAPOLI - BARI RADDOPPIO TRATTA APICE - ORSARA I LOTTO FUNZIONALE APICE - HIRPINIA TRACCIATO FERROVIARIO LINEA

Profilo longitudinale binario pari - Tav. 14 di 24

APPALTATORE Consorzio HIRPINIA AV 8 Direttore Tecnico Ing. Vincenzo Morillo 21/02/2020	DIRETTORE DELLA PROGETTAZIONE Il Responsabile integrazione fra le varie prestazioni specialistiche Ing. G. Casarà	PROGETTISTA NET ENGINEERING Ing. S. Eandi
--	---	--

COMMESSA LOTTO FASE ENTE TIPO DOC. OPERA/DISCIPLINA PROGR. REV. SCALA:

I F 2 8 0 1 E Z Z F 7 I F 0 1 0 1 0 1 4 B 1:1.000/100

Rev.	Descrizione	Redatto	Data	Verificato	Data	Approvato	Data	Autorizzato Data
A	Emissione per consegna	S. Franchini	01/12/2019	N. Zarta	01/12/2019	T. Finocchiaro	01/12/2019	Ing. S. Eandi
B	Emissione per consegna	S. Franchini	21/02/2020	N. Zarta	21/02/2020	T. Finocchiaro	21/02/2020	

File: IP2801EZZFT101014B.dwg n. Esib.: