


h = -56,381
L = 5731,587
i = -0,983728


DIFF. DI QUOTA
Distanza
Pendenza
Livellotto

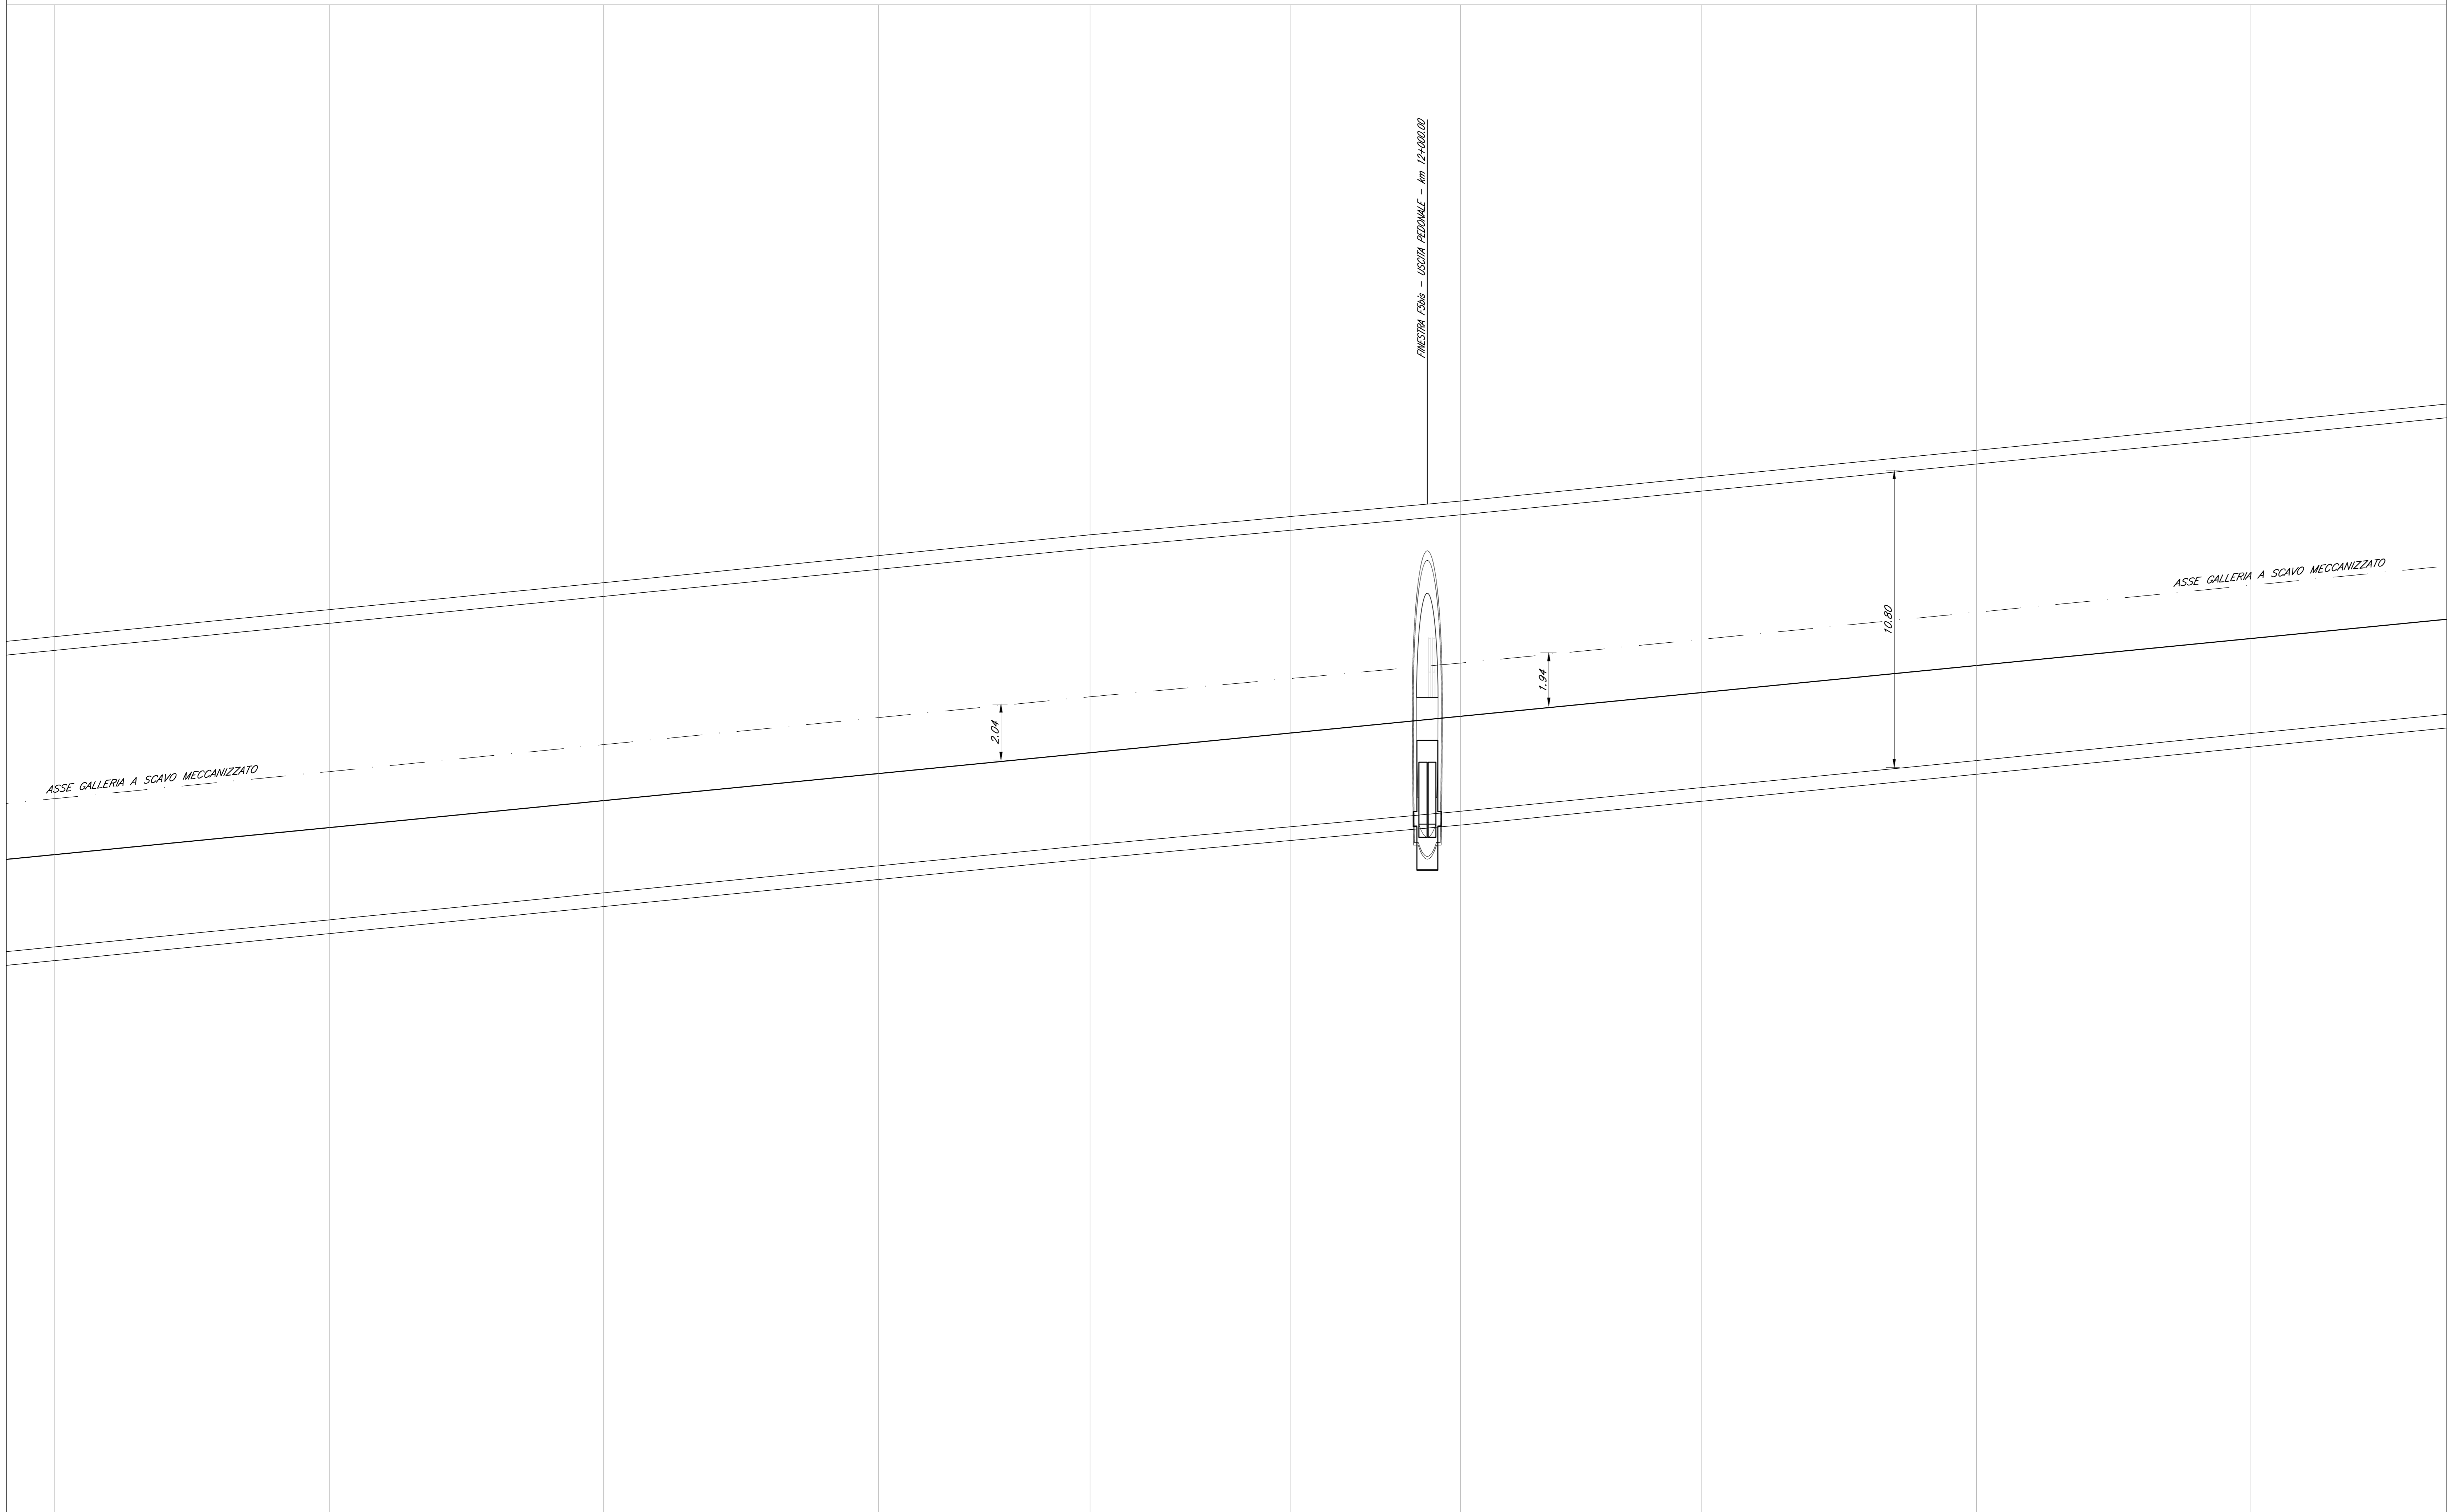

175	174	173	172	171	170	169	168	167	166
521,87	514,61	514,61	482,20	482,21	458,17	414,36	382,17	382,17	378,91
-589,94 - 214,206	-521,54 - 214,206	-508,25 - 214,206	-389,94 - 214,207	-340,21 - 214,206	-239,88 - 200,71	-140,07 - 207,08	-114,54 - 201,12	-106,67 - 207,08	-103,00
123	124	123	122	121	120	119	118	117	116
100,00	100,00	100,00	72,11	21,89	82,11	82,89	100,00	100,00	100,00
474,803,000	474,803,000	474,803,000	474,803,000	474,803,000	474,803,000	474,803,000	474,803,000	474,803,000	474,803,000
<p>Andamento Planimetrico</p> <p>CL = 120,000</p> <p>L = 5731,587</p>									
<p>Sopraelevazione</p>									

Scala quote 1:100
Scala distanze 1:1000

Q.t. n. 190,000

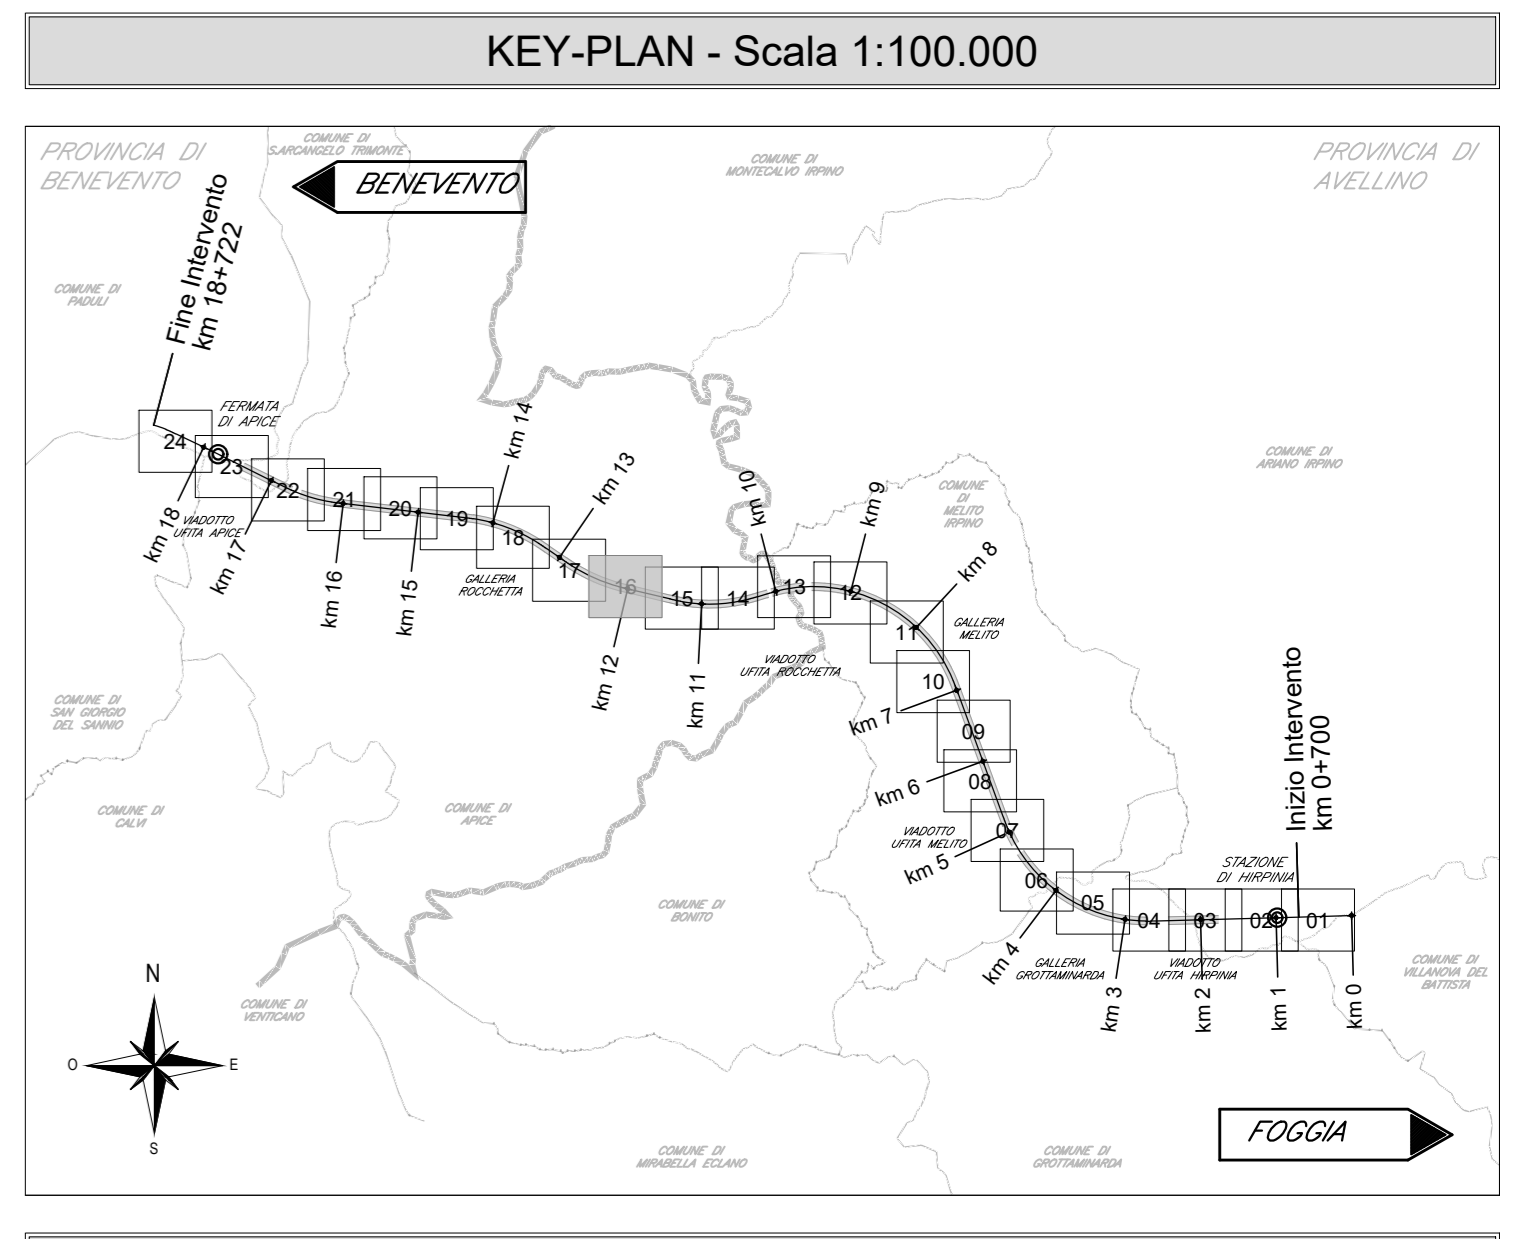

LEGENDA

- PROFILO BINARIO PARI DI PROGETTO
- PROFILO TERRENO
- OPERE D'ARTE DI PROGETTO
- P1 PROGRESSIVA VERTICE ALTIMETRICO
- Q1 QUOTA VERTICE ALTIMETRICO
- R RAGGIO RACCORDO VERTICALE
- T TANGENTE VERTICALE
- F1 FRECCIA VERTICALE
- POSIZIONE E QUOTA DEL PUNTO DI TANGENZA VERTICALE
- L LUNGHEZZA RETTILINEA PLANIMETRICO
- CL LUNGHEZZA RACCORDO CLOTOIDICO
- R RAGGIO CURVA PLANIMETRICA
- Sv SVILUPPO CURVA PLANIMETRICA

COMMITTENTE: **RFI** GRUPPO FERROVIARIO ITALIANO

DIREZIONE LAVORI: **ITALFERR** GRUPPO FERROVIARIO ITALIANO

APPALTATORE: **HirpiniaAV**

CONSORZIO: **salini impregilo** **ASTALDI**

PROGETTAZIONE: **ROCKSOIL** s.p.a.

MANDATARIA: **NET ENGINEERING** **Alpina** s.p.a.

PROGETTO ESECUTIVO

ITINERARIO NAPOLI - BARI
RADDOPPIO TRATTA APICE - ORSARA
I LOTTO FUNZIONALE APICE - HIRPINIA
TRACCIATO FERROVIARIO
LINEA

Profilo longitudinale binario pari - Tav. 16 di 24

APPALTATORE Consorzio HIRPINIA AV Il Direttore Tecnico Ing. Vincenzo Morillo 21/02/2020	DIRETTORE DELLA PROGETTAZIONE Il Responsabile integrazione fra le varie prestazioni specialistiche Ing. G. Casiani	PROGETTISTA NET ENGINEERING Ing. S. Eandi
---	---	--------------------------------------------------------

COMMESSA LOTTO FASE ENTE TIPO DOC. OPERA/DISCIPLINA PROGR. REV. SCALA:

I|F|2|8 **0|1** **E** **Z|Z** **F|7** **I|F|0|1|0|1** **0|1|6** **B** **1:1.000/100**

Rev.	Descrizione	Redatto	Data	Verificato	Data	Approvato	Data	Autorizzato Data
A	Emissione per consegna	S. Franchini	01/12/2019	N. Zatta	01/12/2019	T. Finocchiaro	01/12/2019	Ing. S. Eandi
B	Emissione per consegna	S. Franchini	21/02/2020	N. Zatta	21/02/2020	T. Finocchiaro	21/02/2020	

File: IP2801EZZFT1F101016B.dwg n. Esib.: