


LEGENDA

- PROFILO BINARIO PARI DI PROGETTO
- PROFILO TERRENO
- OPERE D'ARTE DI PROGETTO
- Py — PROGRESSIVA VERTICE ALTIMETRICO
- QV — QUOTA VERTICE ALTIMETRICO
- R — RAGGIO RACCORDO VERTICALE
- T — TANGENTE VERTICALE
- FV — FRECCE VERTICALI
- ▽ — POSIZIONE E QUOTA DEL PUNTO DI TANGENZA VERTICALE
- L — LUNGHEZZA RETTILINEA PLANIMETRICO
- CL — LUNGHEZZA RACCORDO CLOTOIDICO
- R — RAGGIO CURVA PLANIMETRICA
- Sv — SVILUPPO CURVA PLANIMETRICA

h = -15,231
L = 1401,095
I = -1,0871%

h = -36,383
L = 5731,587
I = -0,6357%

DIFF. DI QUOTA
DISTANZA
PENDENZA
Livellato

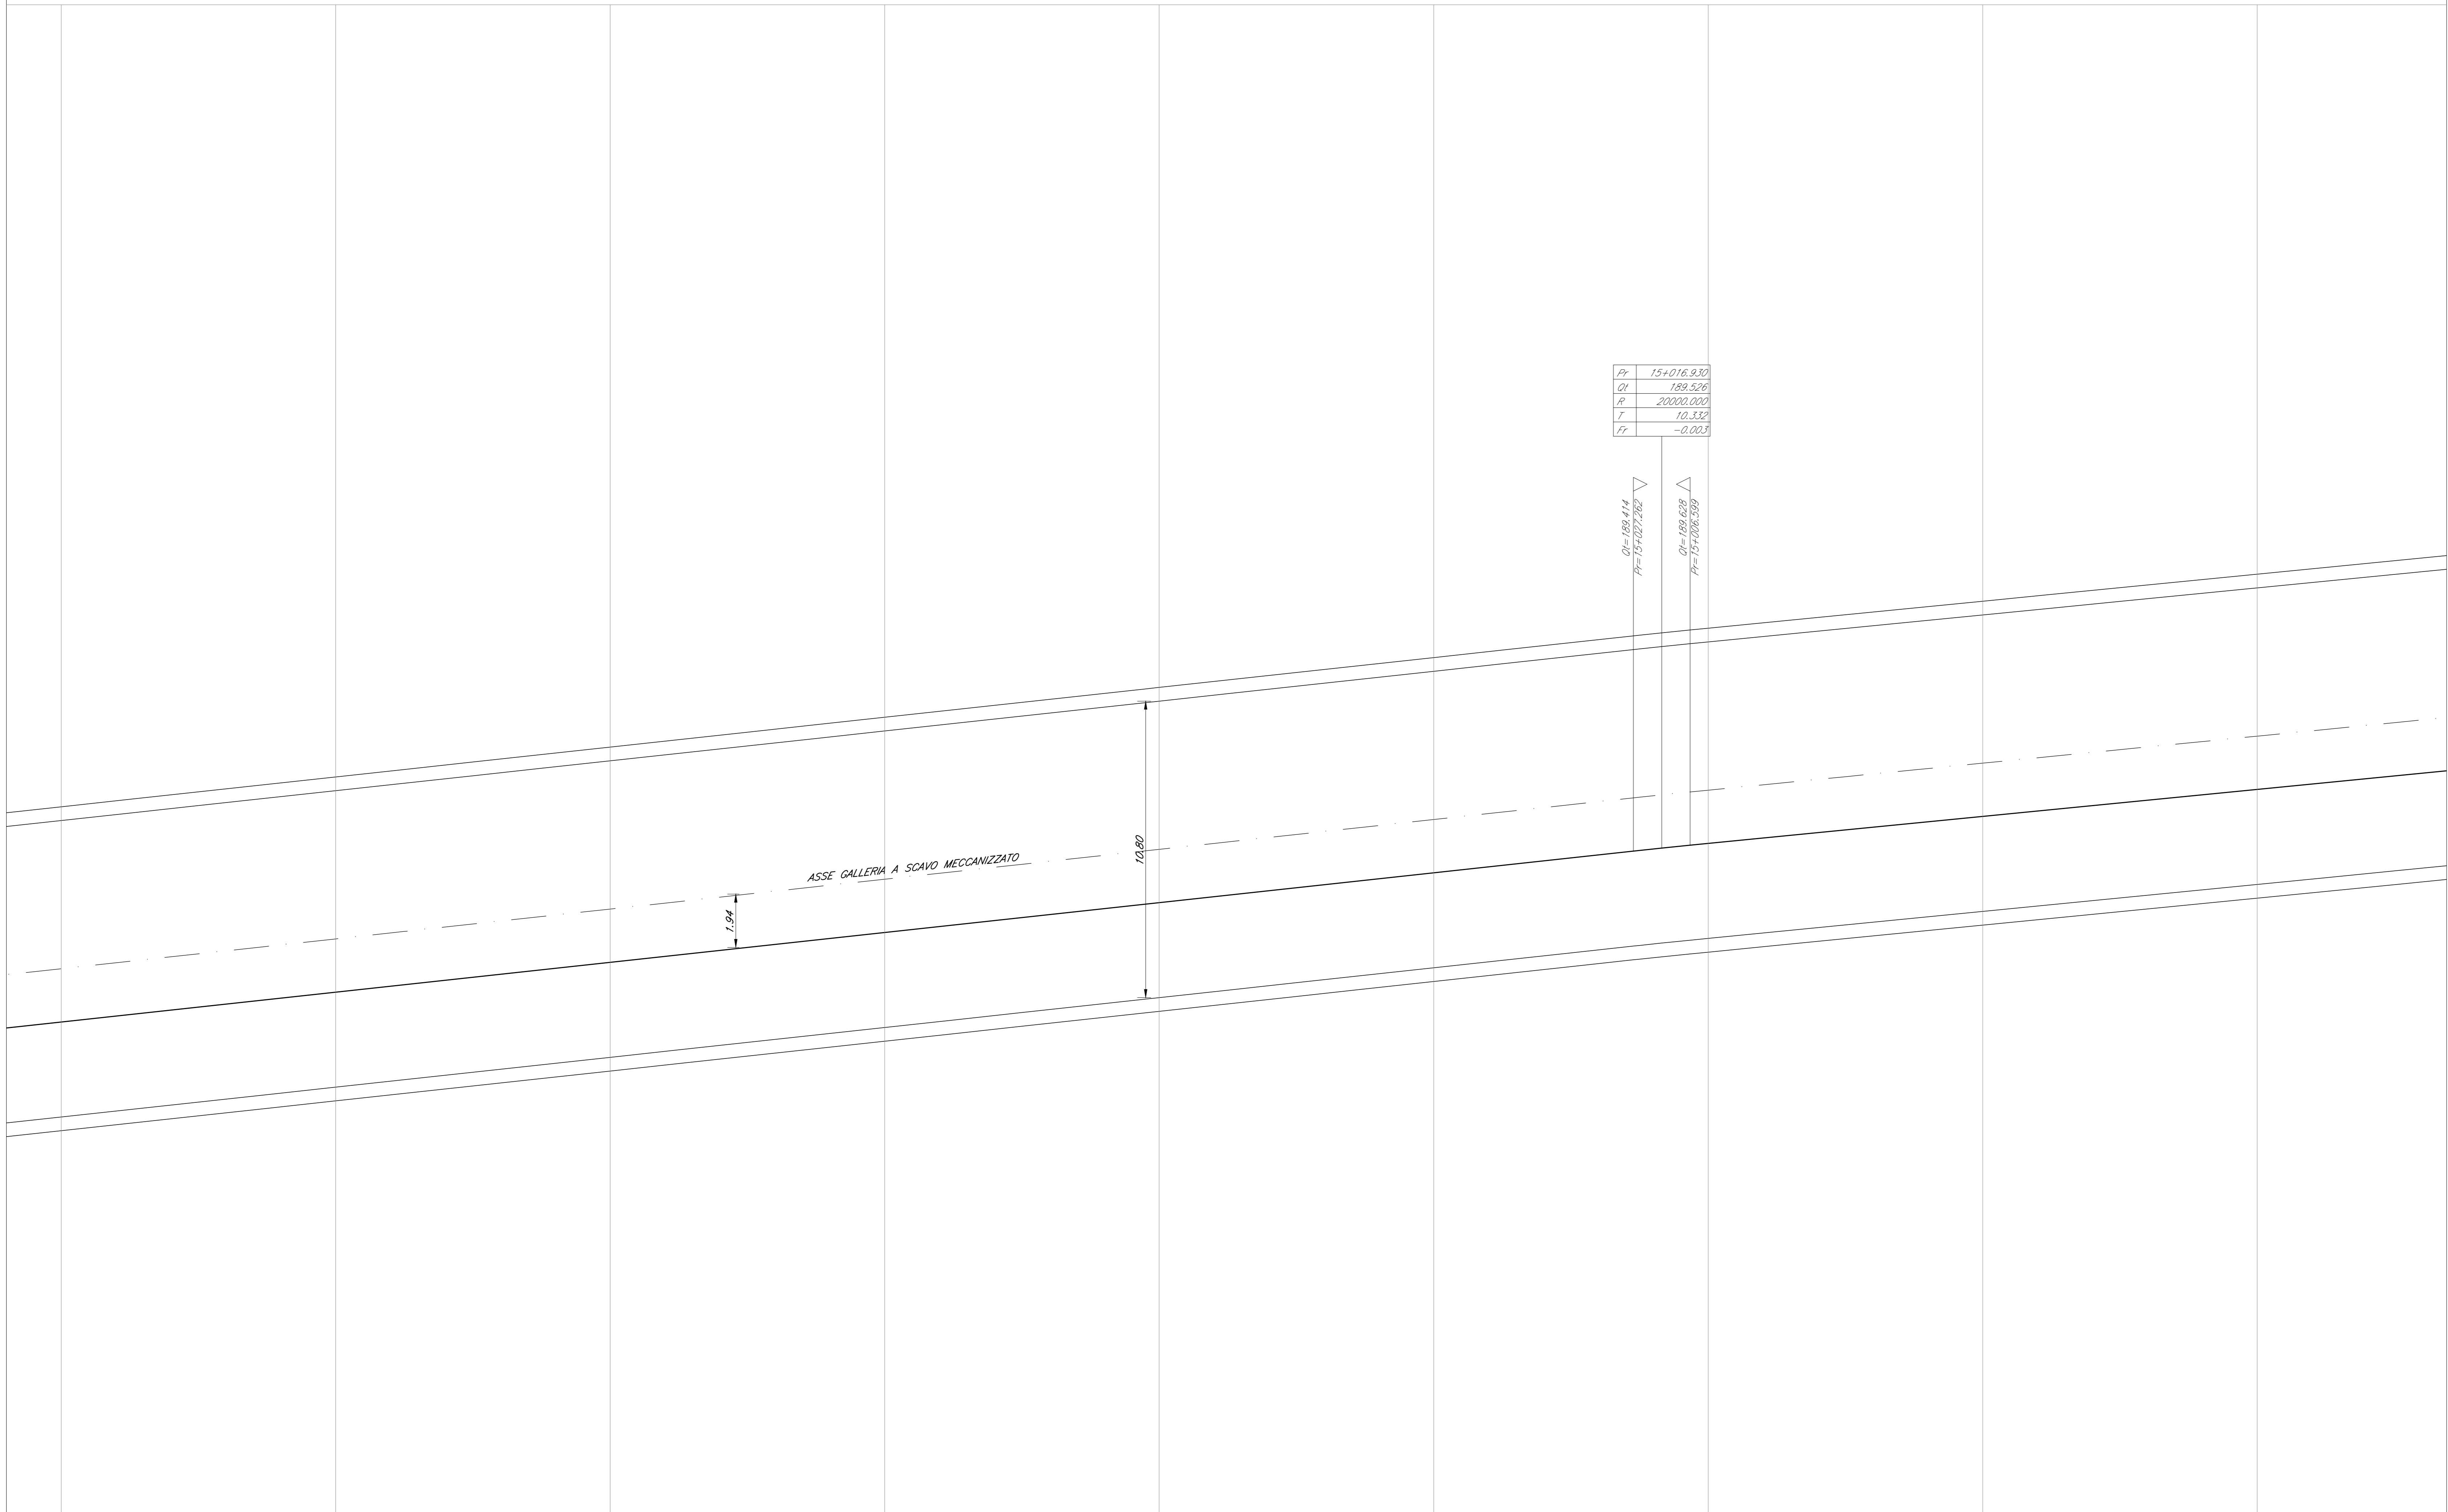

Pr	15+016,930
QV	189,526
R	20000,000
T	10,332

P	15+027,262
QV	189,628

Scala quote 1:100
Scala distanze 1:1000


COMMITTENTE:
RFI
GRUPPO FERROVIE DELLO STATO ITALIANE

DIREZIONE LAVORI:
ITALFERR
GRUPPO FERROVIE DELLO STATO ITALIANE

APPALTA TORE:
CONSORZIO:
HirpiniaAV

PROGETTAZIONE:
MANDATARIA:
ROCKSOIL S.p.A.

MANDANTE:
NET ENGINEERING **Alpina** S.p.A.

PROGETTO ESECUTIVO
ITINERARIO NAPOLI - BARI
RADDOPPIO TRATTA APICE - ORSARA
I LOTTO FUNZIONALE APICE - HIRPINIA
TRACCIATO FERROVIARIO
LINEA

Profilo longitudinale binario pari - Tav. 20 di 24

APPALTA TORE: Consorzio HIRPINIA AV il Direttore Tecnico Ing. Vincenzo Morillo 21/02/2020	DIRETTORE DELLA PROGETTAZIONE il Responsabile integrazione fra le varie prestazioni specialistiche Ing. G. Casarini	PROGETTISTA NET ENGINEERING Ing. S. Eandi
---	--	--

COMMESSA	LOTTO	FASE	ENTE	TIPO DOC.	OPER./DISCIPLINA	PROGR.	REV.	SCALA:
IF28	01	E	ZZ	F7	IF0101	020	B	1:1.000/100

Rev.	Descrizione	Redatto	Data	Verificato	Data	Approvato	Data	Autorizzato Data
A	Emissione per consegna	S. Franchini	01/12/2019	N. Zarta	01/12/2019	T. Finocchiaro	01/12/2019	Ing. S. Eandi
B	Emissione per consegna	S. Franchini	21/02/2020	N. Zarta	21/02/2020	T. Finocchiaro	21/02/2020	