



PROFILO LONGITUDINALE
SCALA 1:500

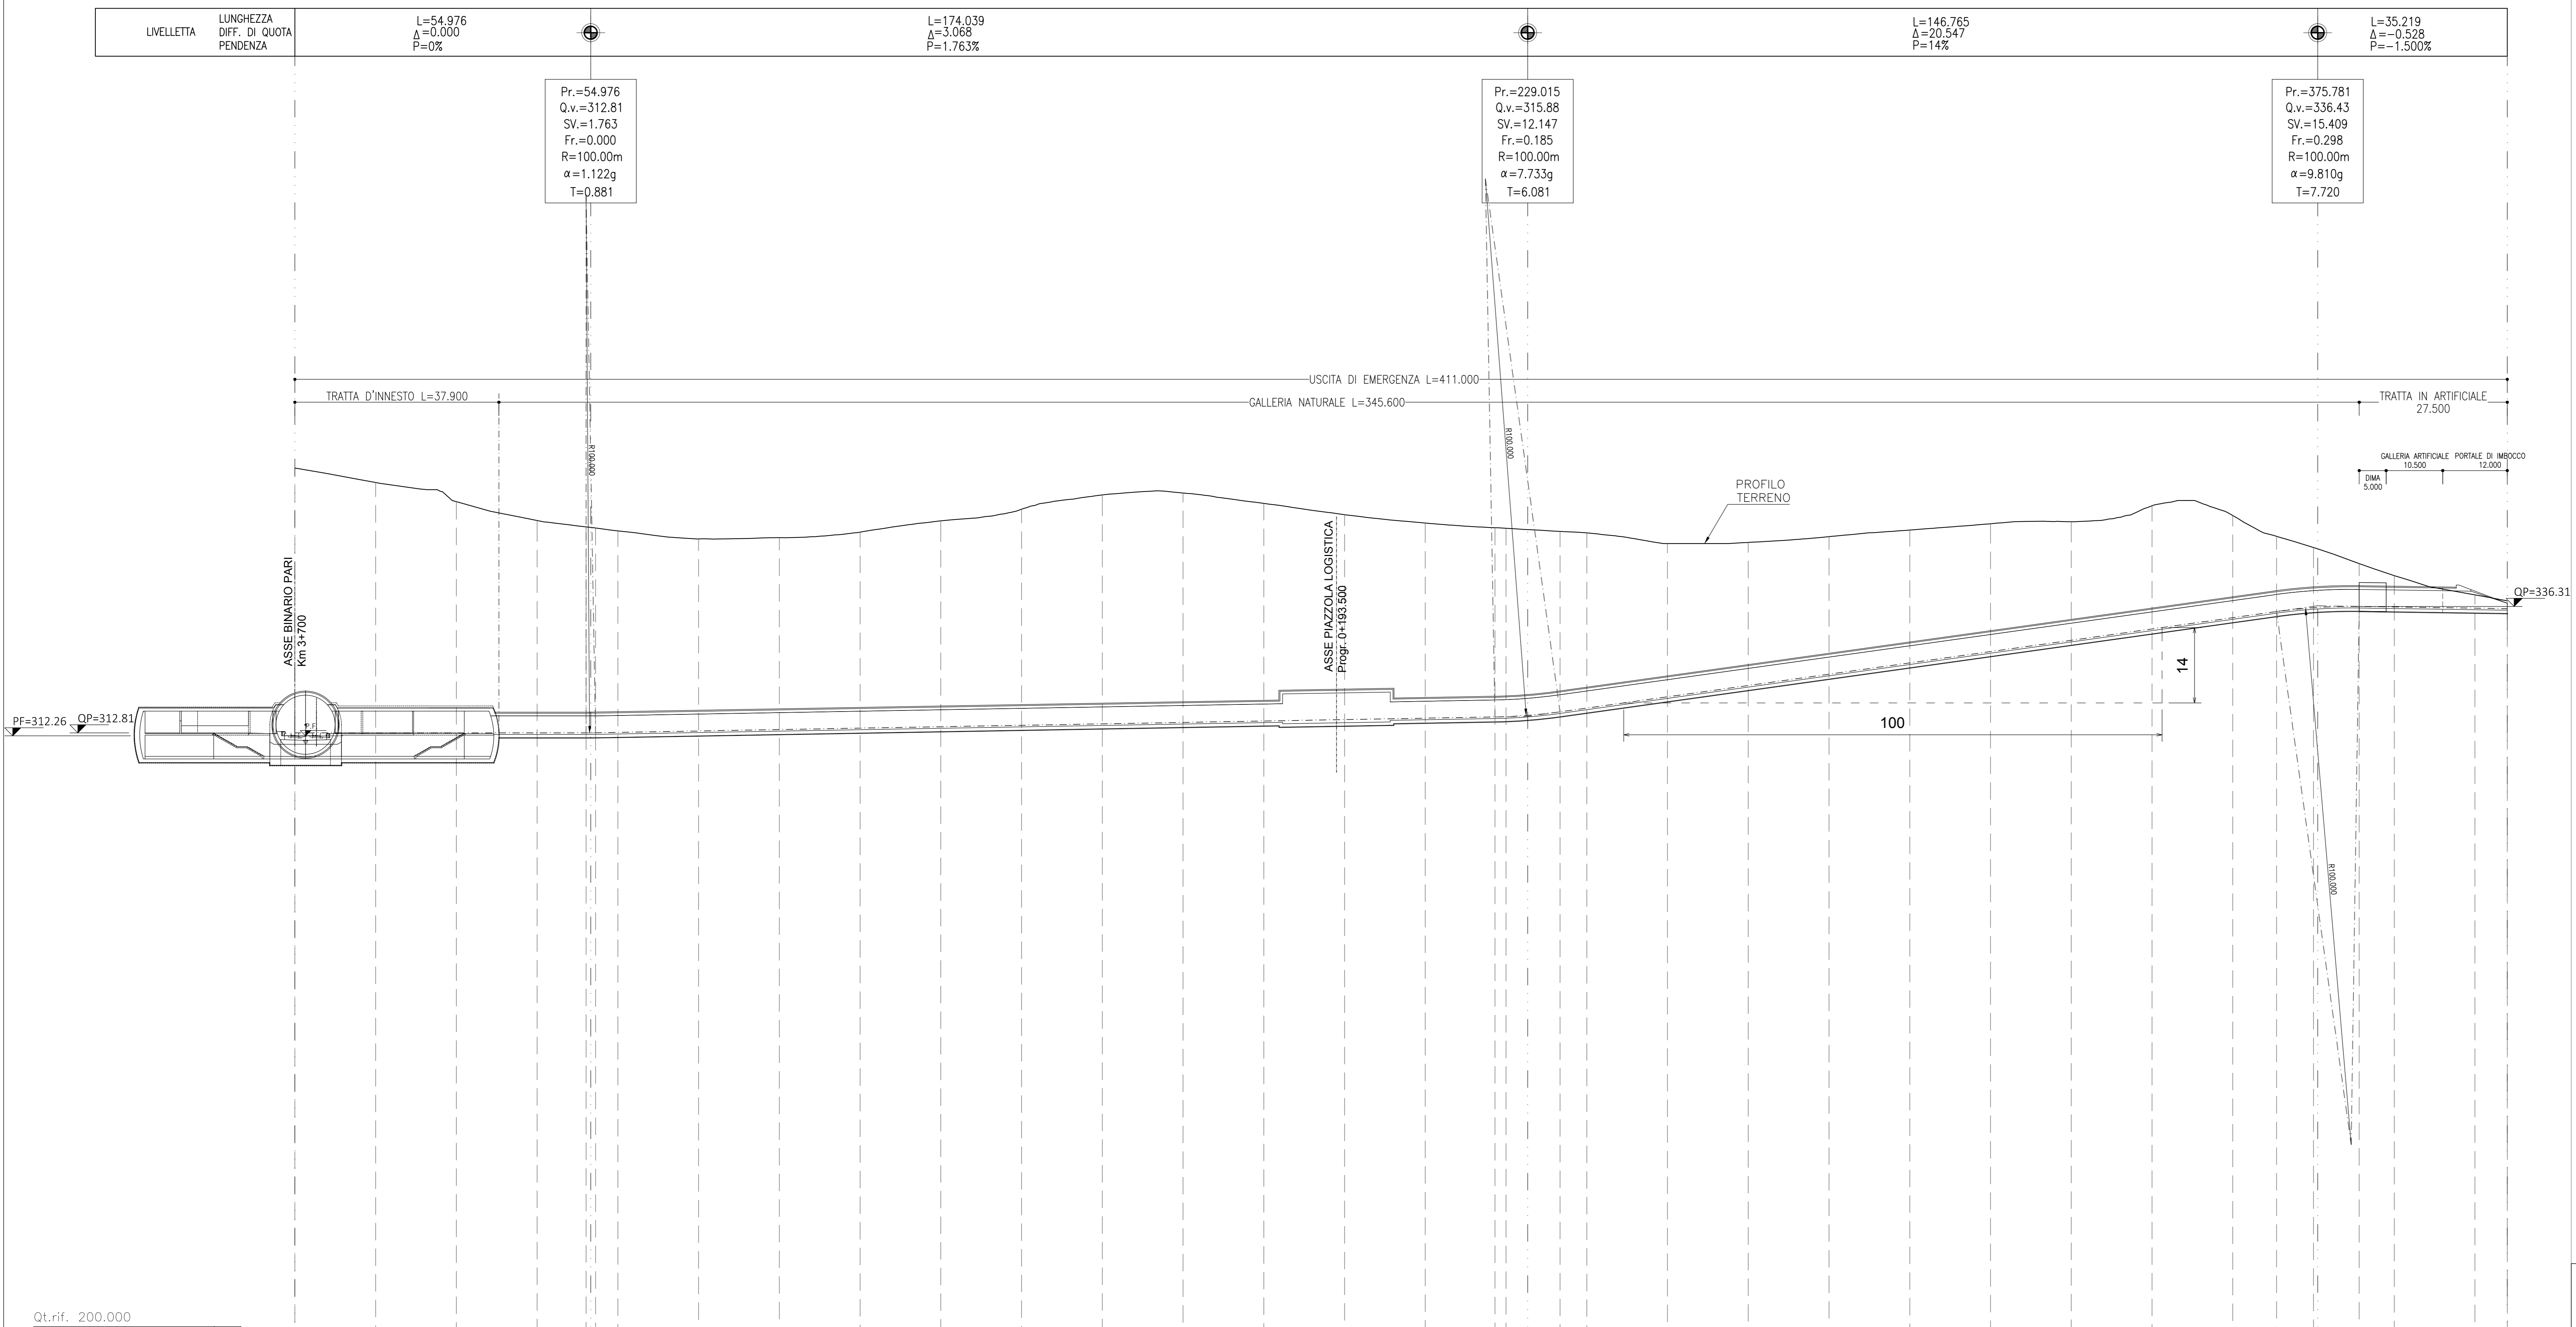

N. Sezione	1	2	3	4	5	6	7	8	9	10	11	12	13	14	15	16	17	18	19	20	21	22	23	24	25	26	27	28	29	
Quote Terreno	362.00	359.34	355.78	352.28	351.09	348.85	349.08	350.12	352.21	354.38	357.03	357.38	355.45	353.35	351.81	350.83	350.84	350.25	349.97	348.00	348.20	349.28	350.50	351.67	352.05	355.02	353.21	349.34	347.25	344.27	342.03	338.45	337.34	
Ettometriche	1														2										3					4	
Progressive	0+000.00	0+015.00	0+030.00	0+045.00	0+054.08	0+055.88	0+060.00	0+075.00	0+090.00	0+105.00	0+120.00	0+135.00	0+150.00	0+165.00	0+180.00	0+195.00	0+210.00	0+222.94	0+225.00	0+235.04	0+240.00	0+255.00	0+270.00	0+285.00	0+300.00	0+315.00	0+330.00	0+345.00	0+360.00	0+368.14	0+375.00	0+383.50	0+390.00	0+405.00	0+411.00	
Distanze Parziali	15.00	15.00	15.00	9.09	1.76	4.14	15.00	15.00	15.00	15.00	15.00	15.00	15.00	15.00	15.00	15.00	12.94	2.06	10.04	4.96	15.00	15.00	15.00	15.00	15.00	15.00	15.00	8.14	6.86	8.50	6.50	15.00	6.00	
Andamento Planimetrico	L = 43.882														R = 50.000 Sv = 41.861 a = 53.2986										L = 220.233					VI F1 Sv = 69.576 a = 88.5863 R = 50.000				L = 27.500	

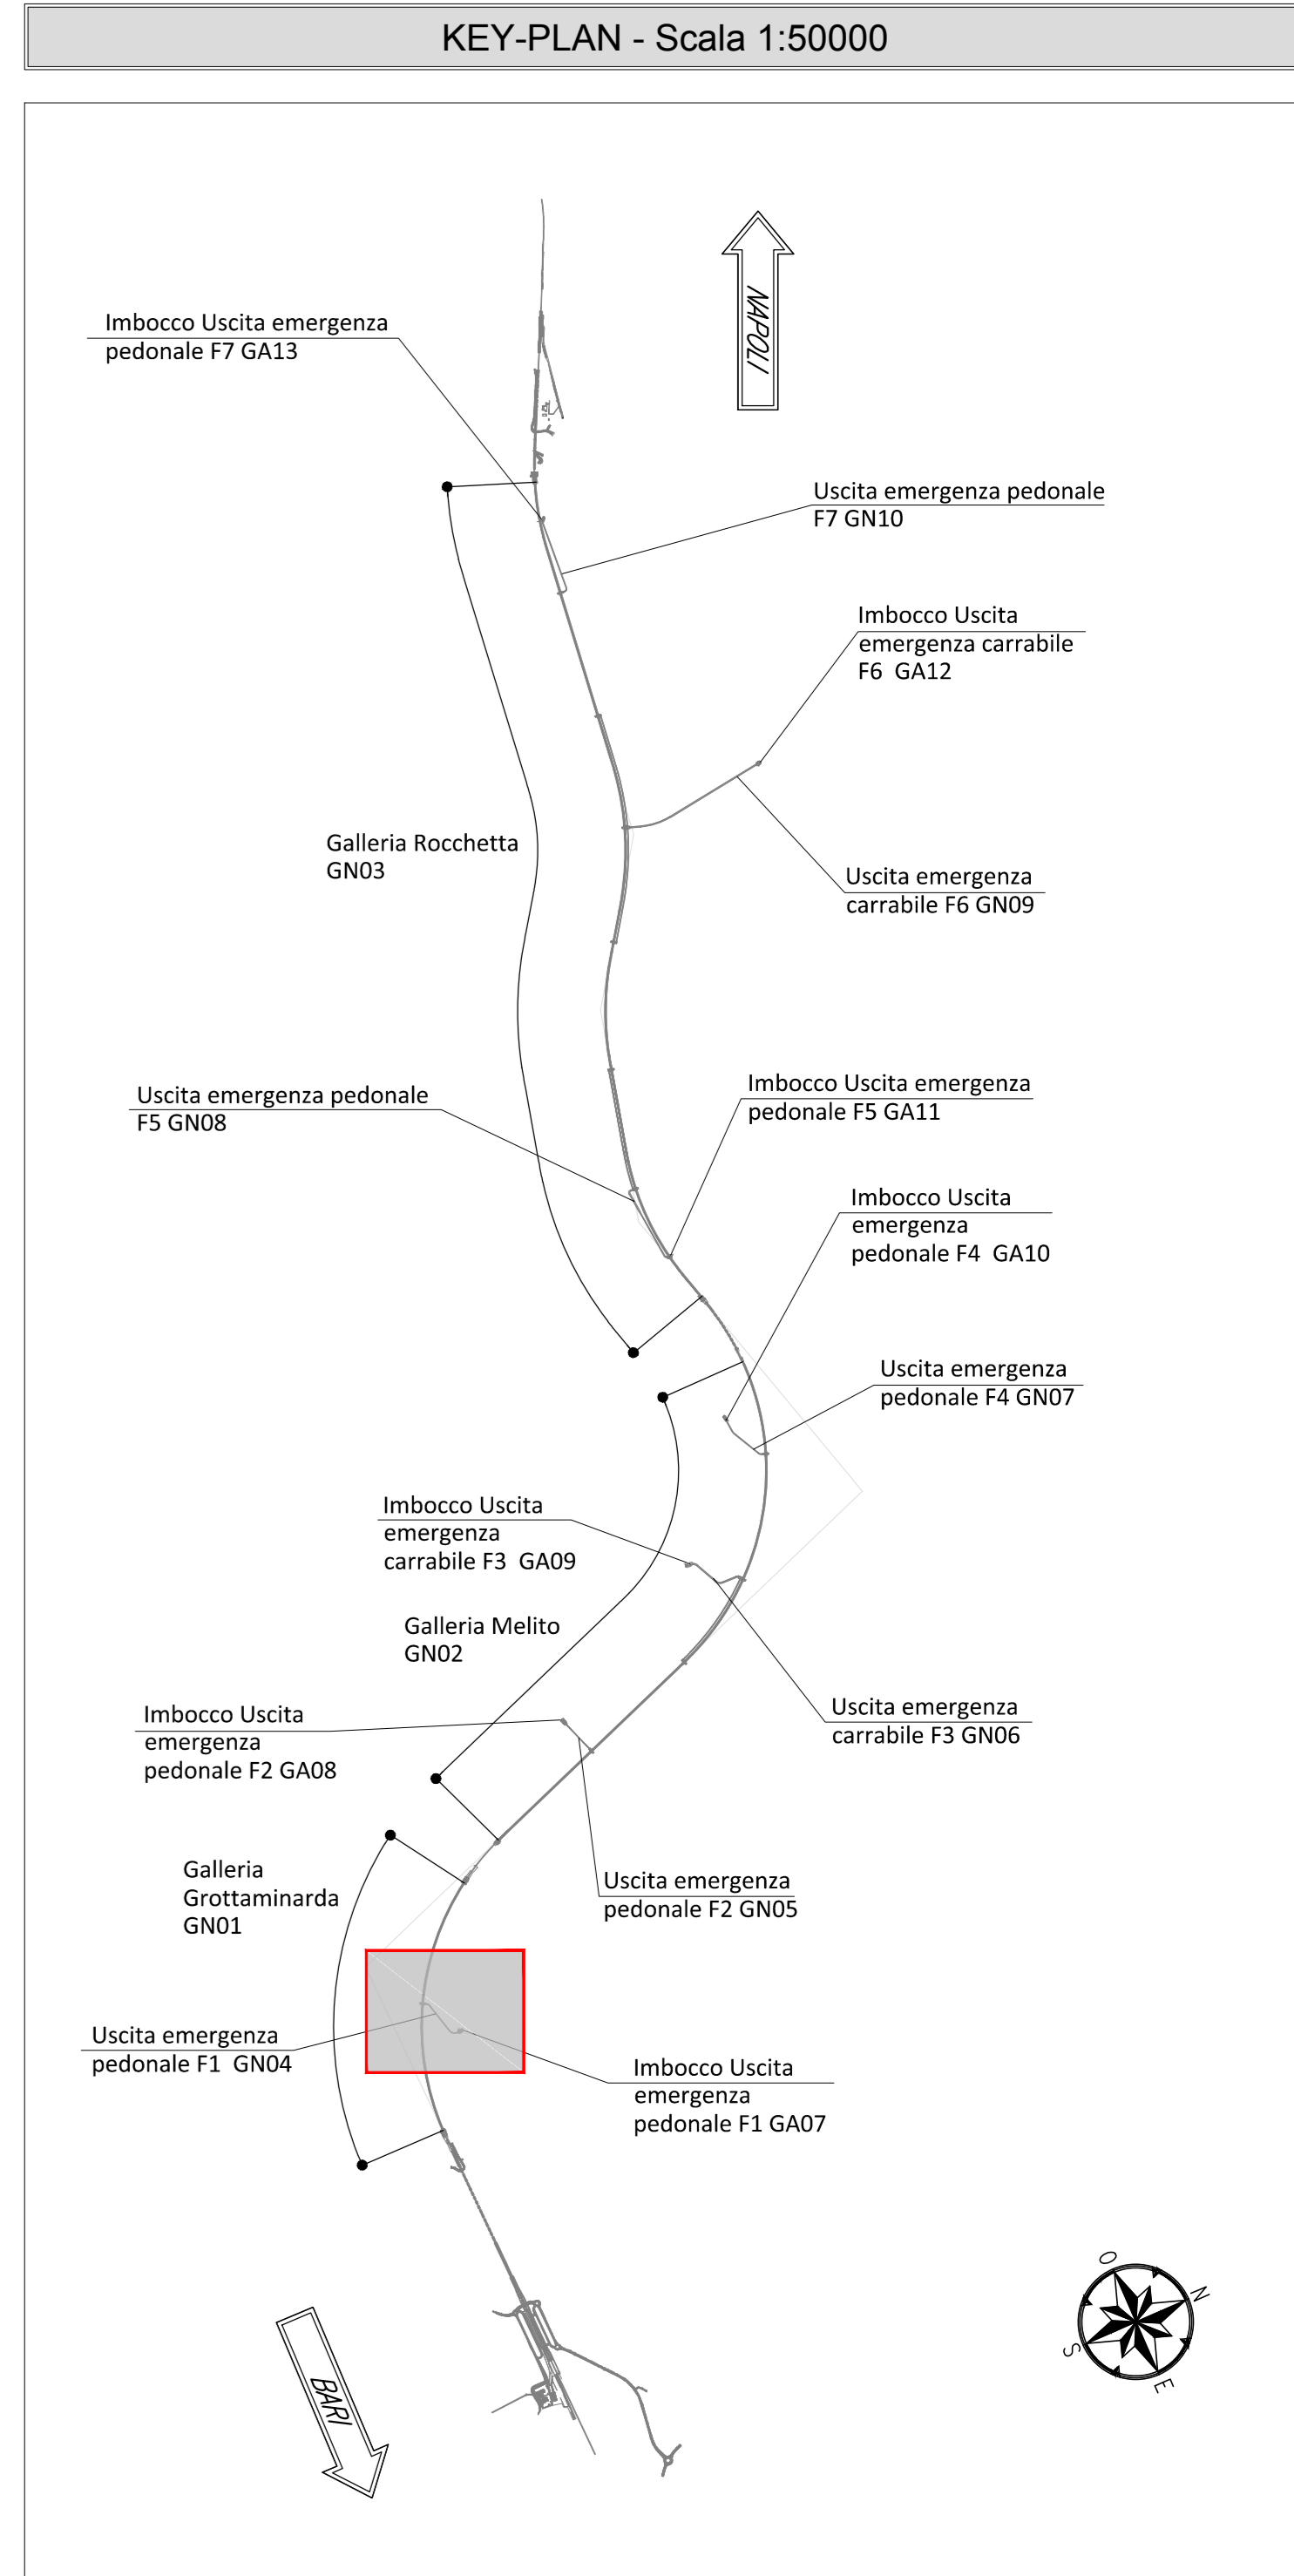

NOTE GENERALI

- EVENTUALI DIFFERENZE TRA LE MISURE TOTALI E LE SOMMATORIE DELLE MISURE PARZIALI SONO DOVUTE AGLI ARROTONDAMENTI AUTOMATICI DI AUTOCAD

COMMITTENTE: **RFI** GRUPPO FERROVIE DELLO STATO ITALIANE

DIREZIONE LAVORI: **ITALFERR** GRUPPO FERROVIE DELLO STATO ITALIANE

APPALTATORE/CONSORZIO: **HirpiniaAV**, **salini impreglio**, **ASTALDI**

PROGETTAZIONE/MANDATARIA: **ROCKSOIL** S.p.A., **NETENGINEERING**, **Alpina** S.p.A.

PROGETTO ESECUTIVO

ITINERARIO NAPOLI - BARI RADDOPPIO TRATTA APICE - ORSARA I LOTTO FUNZIONALE APICE - HIRPINIA GN04 - GALLERIA GROTTAMIRANDA - USCITA DI EMERGENZA PEDONALE F1 pk 3+700

ELABORATI GENERALI

Profilo longitudinale

APPALTATORE	DIRETTORE DELLA PROGETTAZIONE	PROGETTISTA
Consorzio HIRPINIA AV Il Direttore Tecnico Ing. Vincenzo Marotta 21/02/2020	Il Responsabile integrazione tra le varie prestazioni specialistiche Ing. G. Casiani	ROCKSOIL S.p.A. Ing. G. Casiani

COMMESSA LOTTO FASE ENTE TIPO DOC. OPERA/DISCIPLINA PROGR. REV. SCALA:

I F 2 8 0 1 E Z Z F 8 G N 0 4 0 0 0 0 1 A 1:500

Rev.	Descrizione	Redatto	Data	Verificato	Data	Approvato	Data	Autorizzato	Data
A	Emissione per consegna	M. Augamento	21/02/2020	B. Spignelli	21/02/2020	M. Gatti	21/02/2020	Ing. G. Casiani	21/02/2020

File: IP2801EZZF8GN0400001A.dwg