



PROFILO LONGITUDINALE
SCALA 1:500

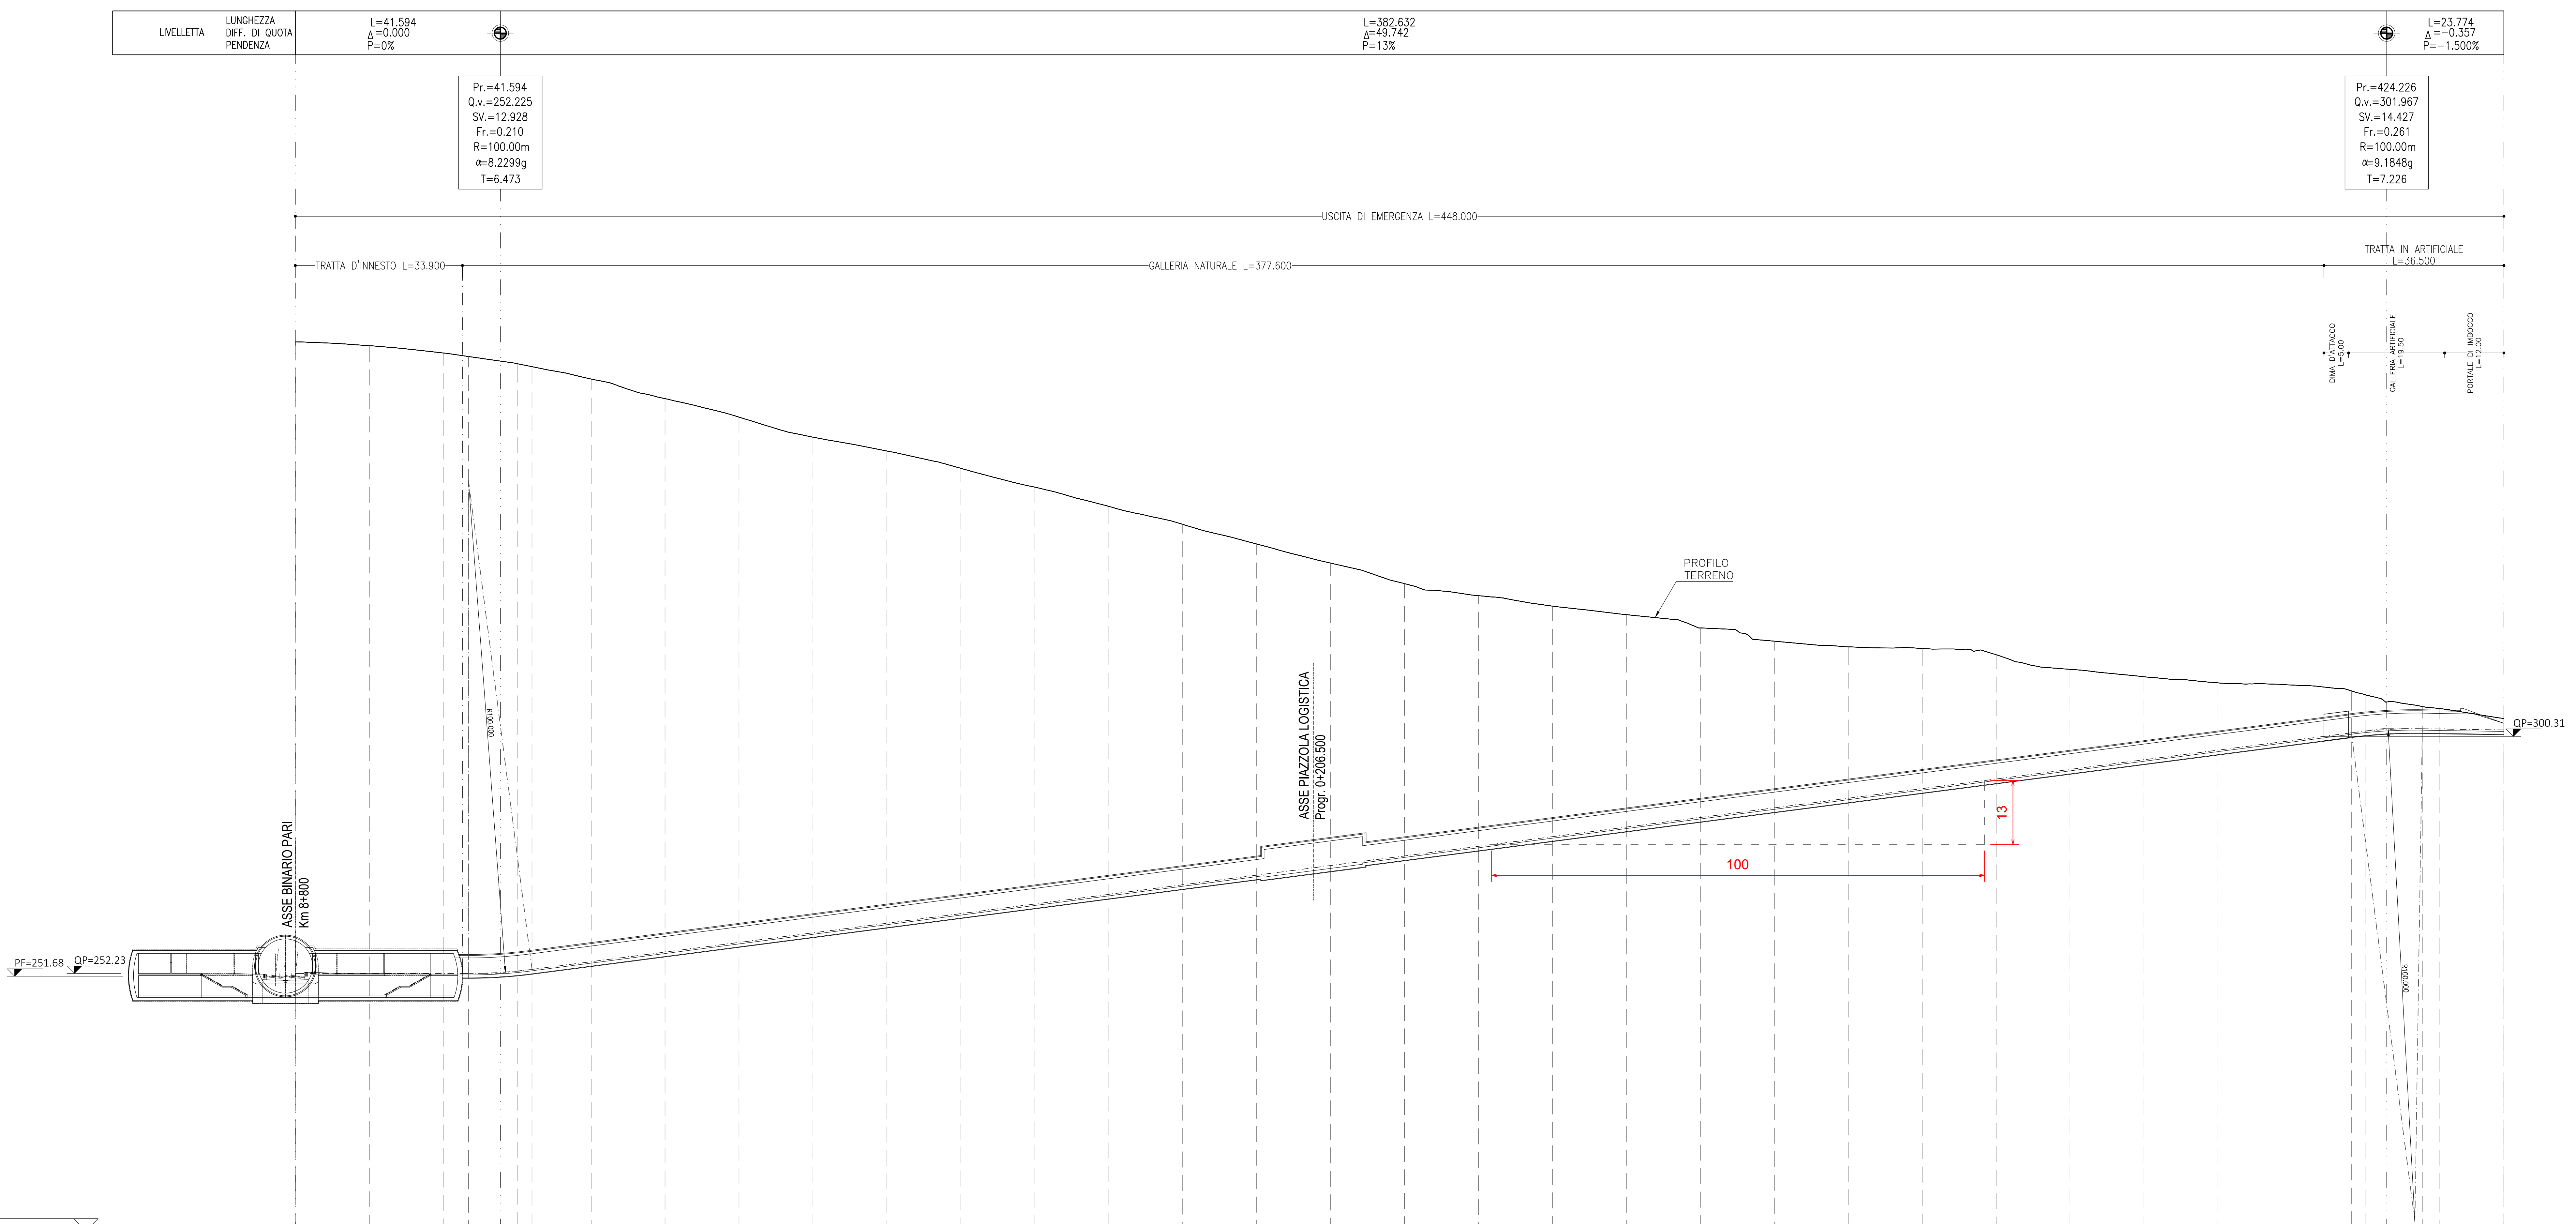

N. Sezione	1	2	3	4	5	6	7	8	9	10	11	12	13	14	15	16	17	18	19	20	21	22	23	24	25	26	27	28	29	30	31				
Quote Progetto	-252.23	-252.23	-252.23	-252.23	-252.70	-256.55	-258.50	-260.45	-262.40	-264.35	-266.30	-268.25	-270.20	-272.15	-274.10	-276.05	-278.00	-279.95	-281.90	-283.85	-285.80	-287.75	-289.70	-291.65	-293.60	-295.55	-297.50	-299.45	-301.04	-301.36	-301.86	-301.81	-303.93		
Quote Terreno	-380.34	-379.54	-378.06	-377.34	-375.89	-375.28	-372.77	-368.80	-365.05	-360.99	-358.18	-354.67	-350.85	-346.96	-343.32	-339.32	-335.46	-331.30	-328.84	-326.73	-325.00	-322.30	-319.62	-318.48	-318.14	-312.41	-311.16	-310.73	-309.54	-308.72	-306.37	-305.97	-303.93		
Ettometriche	0																																		
Progressive	0+000.00	0+015.00	0+030.00	0+035.12	0+045.00	0+048.01	0+060.00	0+075.00	0+090.00	0+105.00	0+120.00	0+135.00	0+150.00	0+165.00	0+180.00	0+195.00	0+210.00	0+225.00	0+240.00	0+255.00	0+270.00	0+285.00	0+300.00	0+315.00	0+330.00	0+345.00	0+360.00	0+375.00	0+390.00	0+405.00	0+417.06	0+420.00	0+431.45	0+435.00	0+448.00
Distanze Parziali	15.00	15.00	5.12	9.88	3.01	11.99	15.00	15.00	15.00	15.00	15.00	15.00	15.00	15.00	15.00	15.00	15.00	15.00	15.00	15.00	15.00	15.00	15.00	15.00	15.00	15.00	15.00	15.00	12.06	2.94	11.45	3.55	13.00		
Andamento Planimetrico	L = 33.450, R = 50.000, Sv = 43.393, a = 55.2501, L = 305.583, R = 50.000, Sv = 13.093, a = 16.9306, L = 52.481																																		

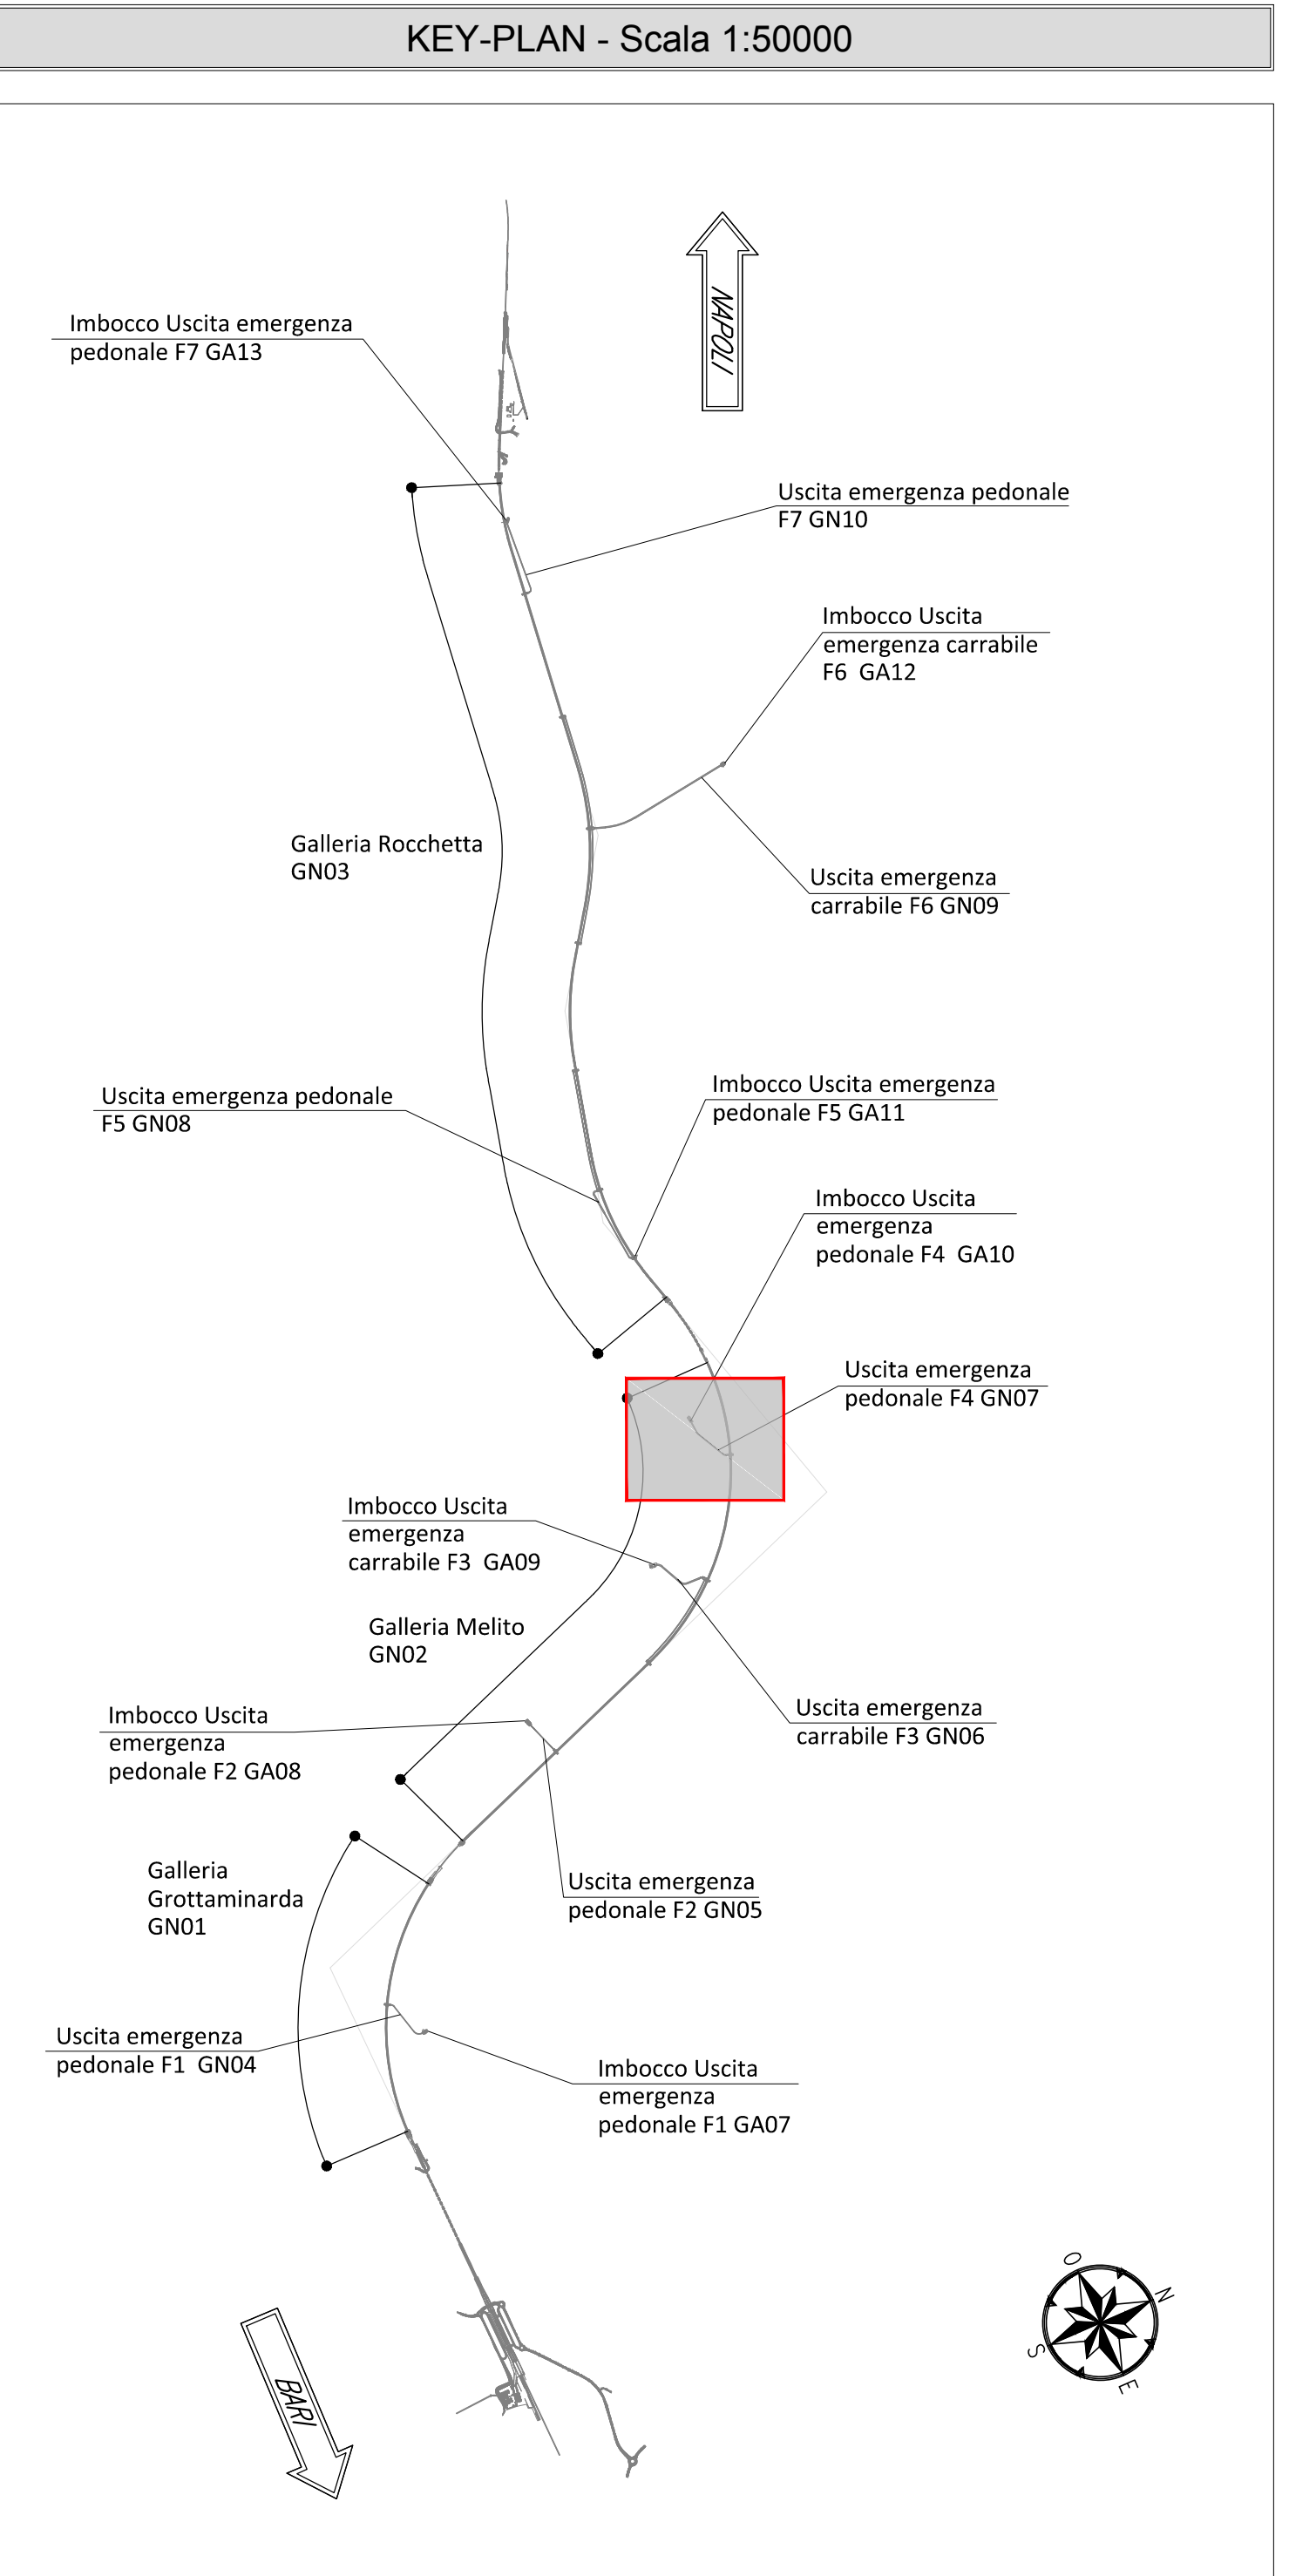

NOTE GENERALI

— EVENTUALI DIFFERENZE TRA LE MISURE TOTALI E LE SOMMATORIE DELLE MISURE PARZIALI SONO DOVUTE AGLI ARROTONDAMENTI AUTOMATICI DI AUTOCAD

COMMITTENTE: RFI - R.F.E. FERROVIARIA ITALIANA - GRUPPO FERROVIE DELLO STATO ITALIANE

DIREZIONE LAVORI: ITALFERR - GRUPPO FERROVIE DELLO STATO ITALIANE

APPALTATORE: Consorzio HIRPINIA AV - Direzione Tecnica - Ing. Vincenzo Abbate - 21020200

SOCl: salini Impregilo, ASTALDI

PROGETTAZIONE: MANDATARIA: ROX SOUL S.p.A. MANDANTE: NETENGINEERING, Alpina S.p.A.

PROGETTO ESECUTIVO

TINERARIO NAPOLI - BARI RADDOPPIO TRATTA APICE - ORSARA LOTTO FUNZIONALE APICE - HIRPINIA GN07 - GALLERIA MELITO - USCITA DI EMERGENZA PEDONALE F4 pk 8+000

ELABORATI GENERALI

APPALTATORE: Consorzio HIRPINIA AV Direzione Tecnica Ing. Vincenzo Abbate 21020200	DIRETTORE DELLA PROGETTAZIONE: Il Responsabile integrazione tra le varie prestazioni specialistiche Ing. G. Casani	PROGETTISTA: ROX SOUL S.p.A. Ing. G. Casani
--	---	---

Rev.	Descrizione	Redatto	Verificato	Approvato	Data	Autore	Data
A	Emissione per consegna	M. Aguzzo	E. Spagnoli			Ing. G. Casani	

FILE: IF2801EZZF8GN0700001A.dwg n. Etab: -