


$R = -0.342$ $L = 265.565$ $i = -0.1208$	DIFF. DI QUOTA DISTANZA PENDENZA Livelletta
--	--

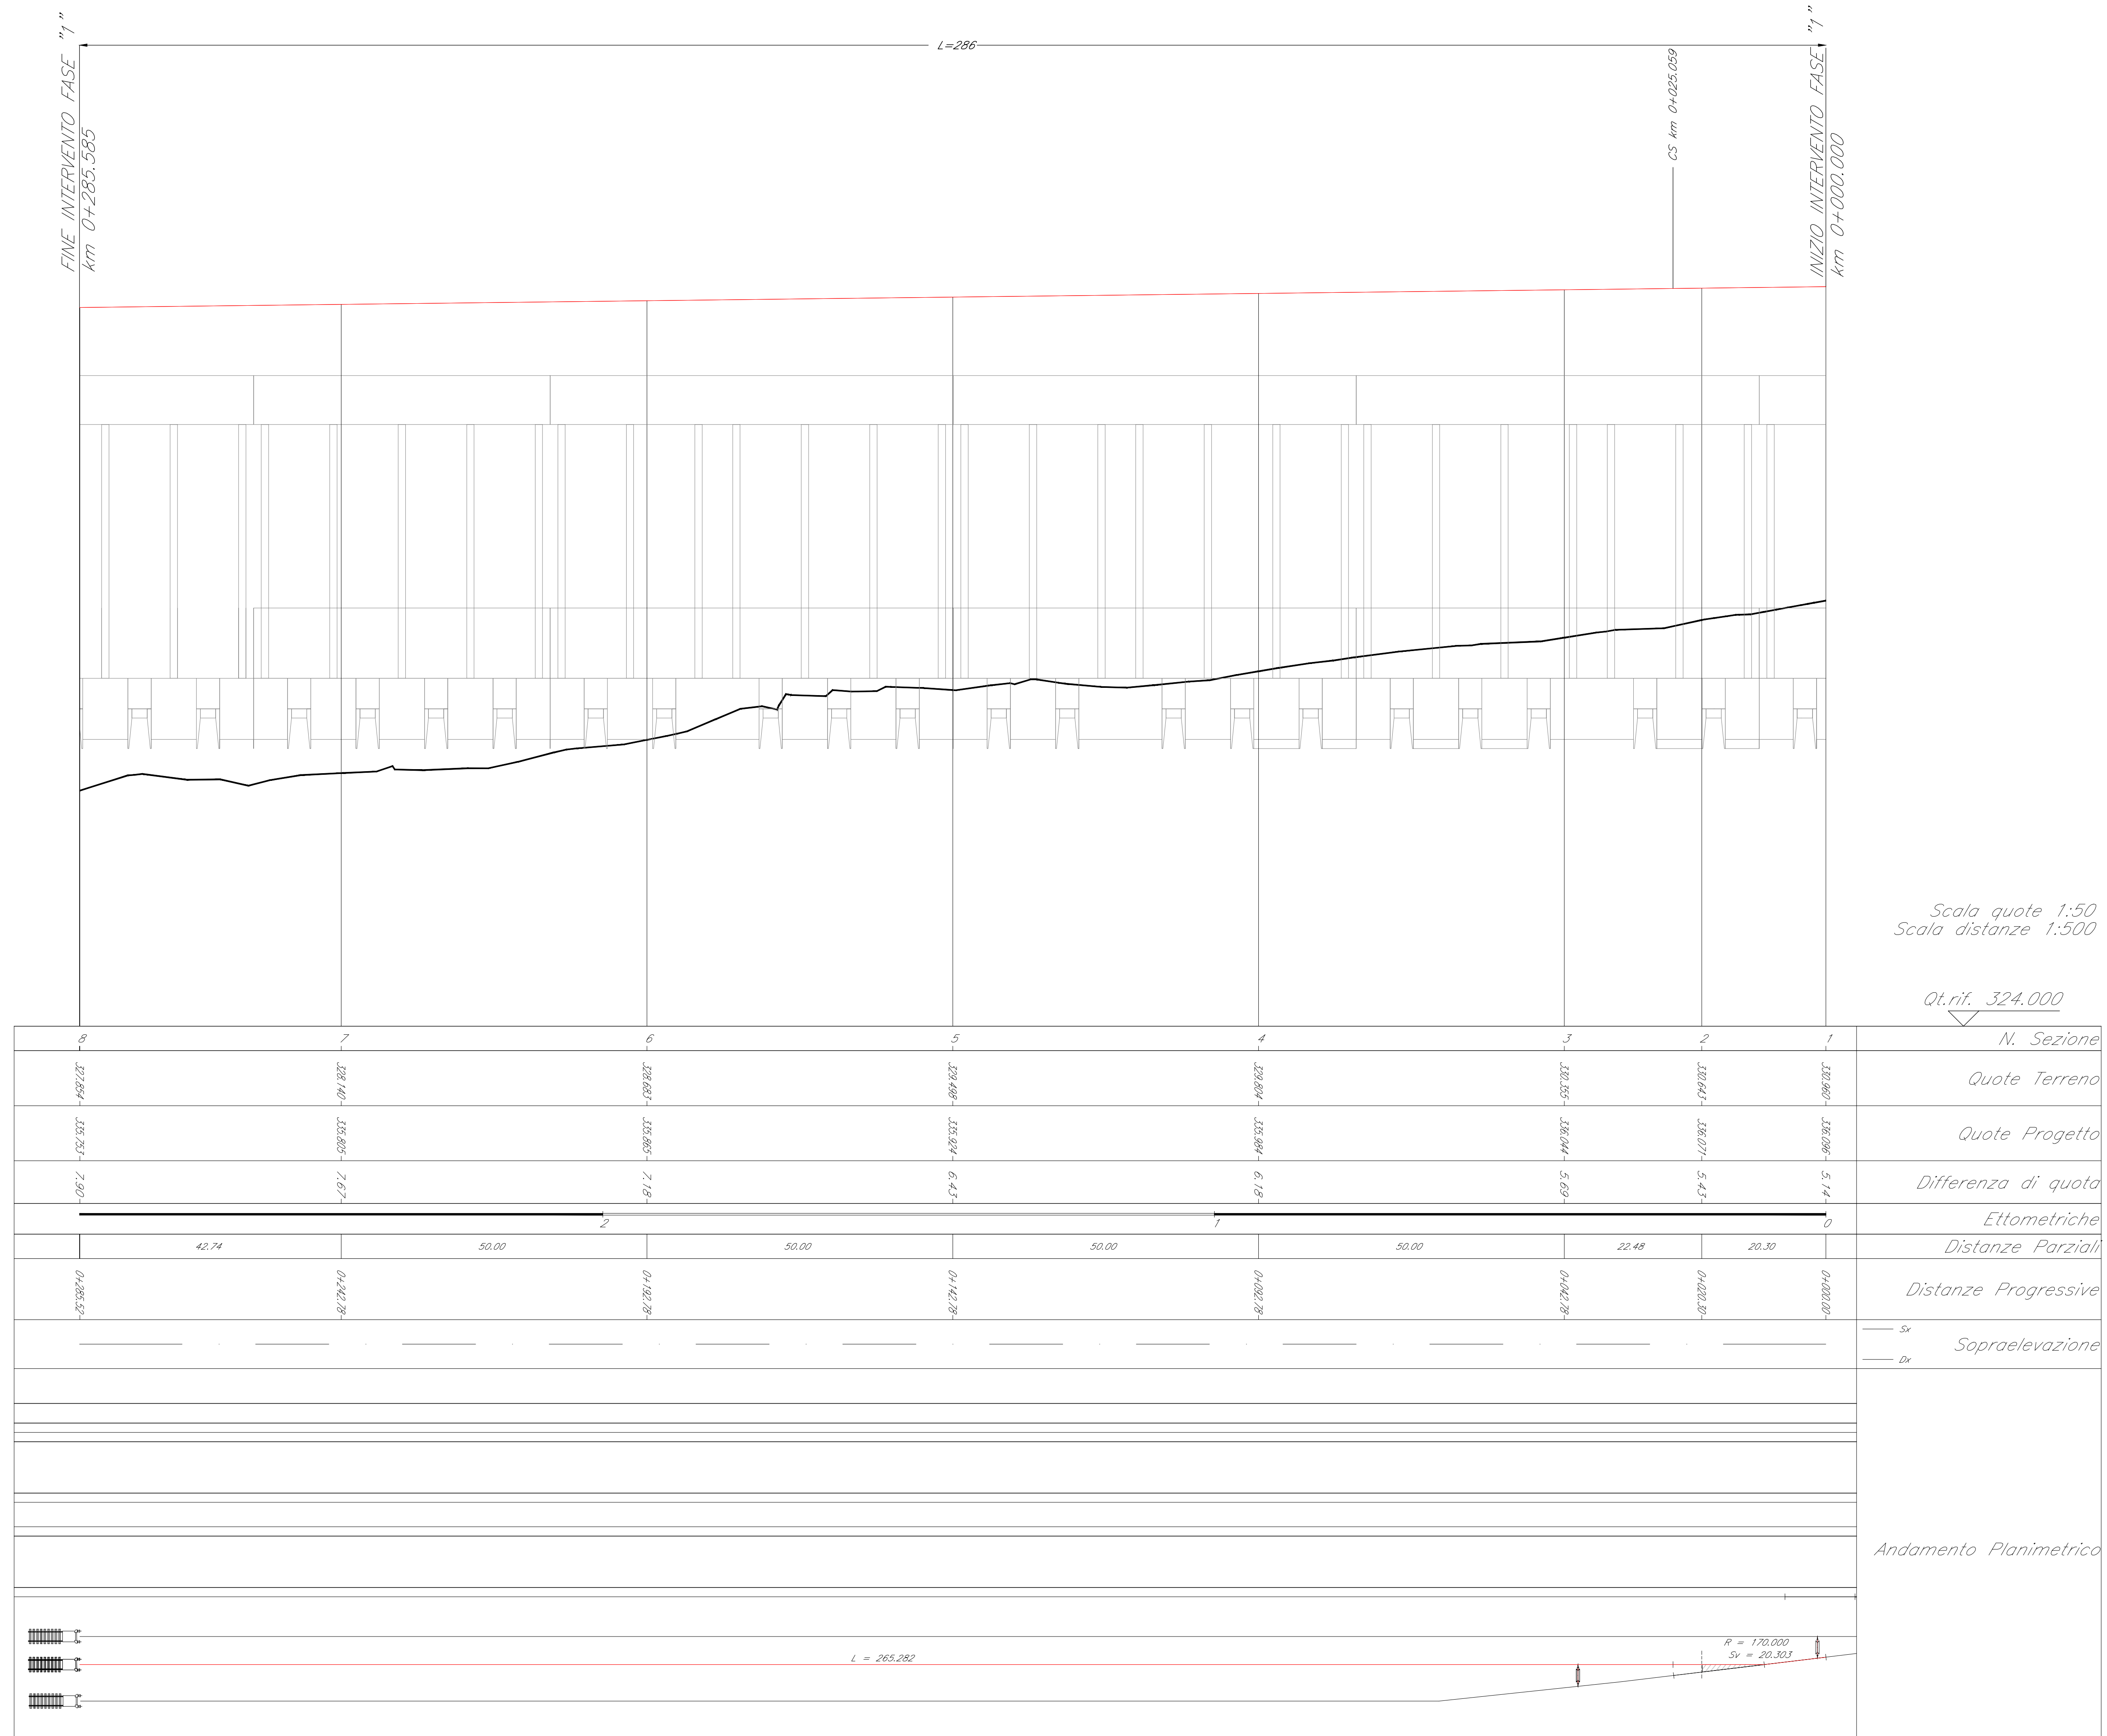

Scala quote 1:50
 Scala distanze 1:500
 Qt. rif. 324.000

COMMITTENTE:
 RFI
 RETE FERROVIARIA ITALIANA
 GRUPPO FERROVIE DELLO STATO ITALIANE

DIREZIONE LAVORI:
 ITALFERR
 GRUPPO FERROVIE DELLO STATO ITALIANE

APPALTATORE:
 CONSORZIO:
 HirpiniaAV

SOCI:
 salini impregio
 ASTALDI

PROGETTAZIONE:
 MANDATARIA:
 ROCK SOUL s.p.a.

MANDANTI:
 NETENGINEERING
 Alpina s.p.a.

PROGETTO ESECUTIVO
ITINERARIO NAPOLI - BARI
RADDOPPIO TRATTA APICE - ORSARA
I LOTTO FUNZIONALE APICE - HIRPINIA
 TRACCIATO FERROVIARIO
 STAZIONE HIRPINIA
 Profilo longitudinale - Asta di manovra 2

APPALTATORE Consorzio HIRPINIA AV Il Direttore Tecnico Ing. Vincenzo Moraleo 10/06/2020	DIRETTORE DELLA PROGETTAZIONE Il Responsabile integrazione fra le varie prestazioni specialistiche Ing. G. Casiani	PROGETTISTA NETENGINEERING Ing. S. Eandi
---	--	--

COMMESSA: IF28 01 E ZZ F8 OPERA/DISCIPLINA: IF0201 PROG. REV. 005 C SCALA: 1:500/1:50

Rev.	Descrizione	Redatto	Data	Verificato	Data	Approvato	Data	Autorizzato Data
A	Emissione per consegna	S. Franchi	10/10/20	N. Zarta	10/11/20	T. Finocchietti	10/11/20	Ing. S. Eandi
B	Emissione per consegna	S. Franchi	21/02/20	N. Zarta	21/03/20	T. Finocchietti	21/03/20	
C	Recupero in itinere	N. Zarta	10/06/20	N. Zarta	10/06/20	T. Finocchietti	10/06/20	

File: IF2801EZZFF0201005C.dwg n. Elab. : -