
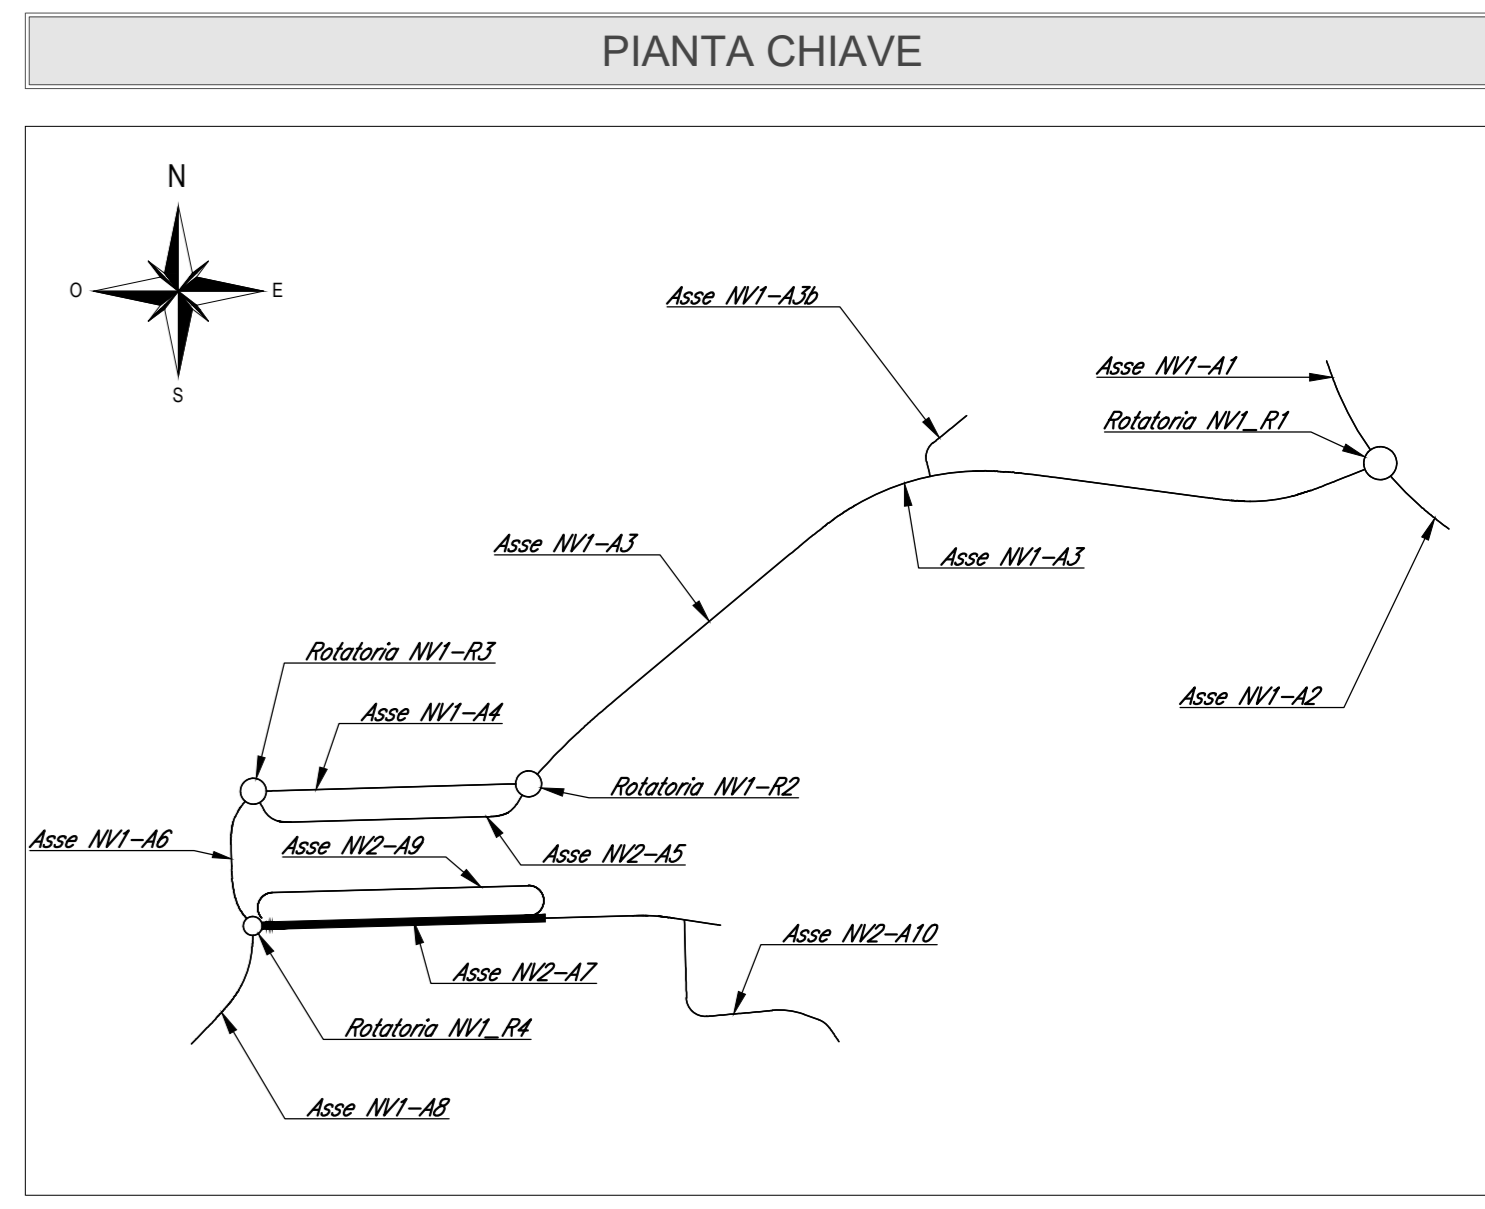



Rotatoria R4

Area RFI

PROFILO NV02 asse 7

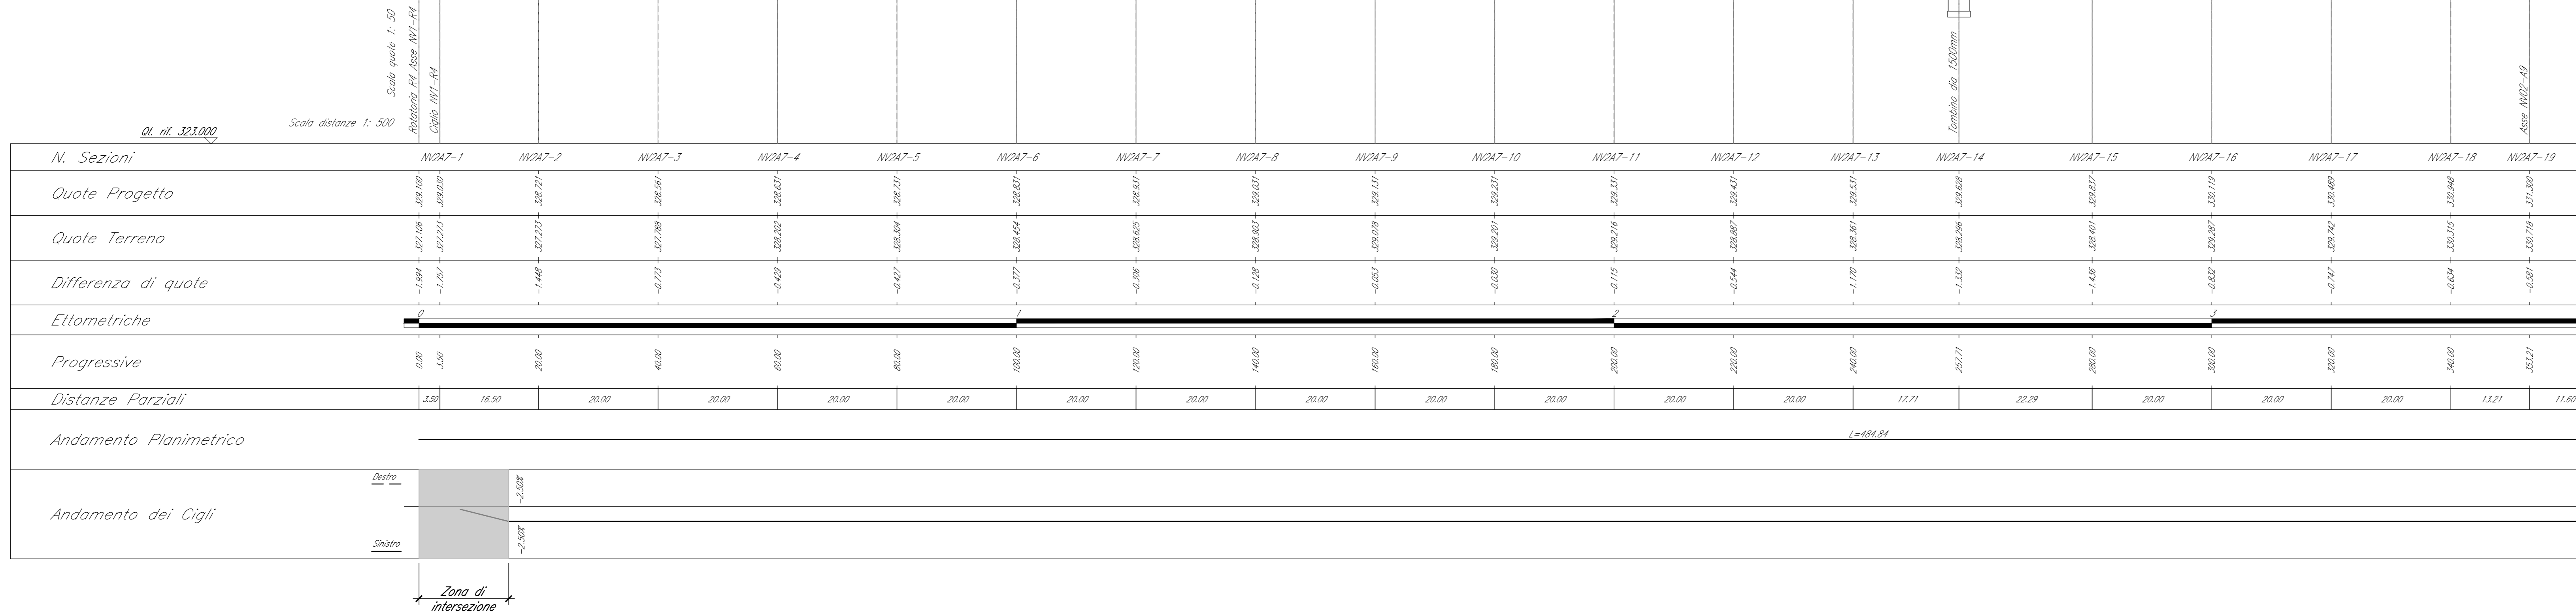

- NOTE**
1. Tutte le quote sono espresse in metri salvo dove diversamente indicato.
 2. Tutte le quote angolari sono espresse in angoli decimali salvo dove diversamente indicato.
 3. Tutte le quote altimetriche sono riferite al livello medio mare e sono espresse in metri.

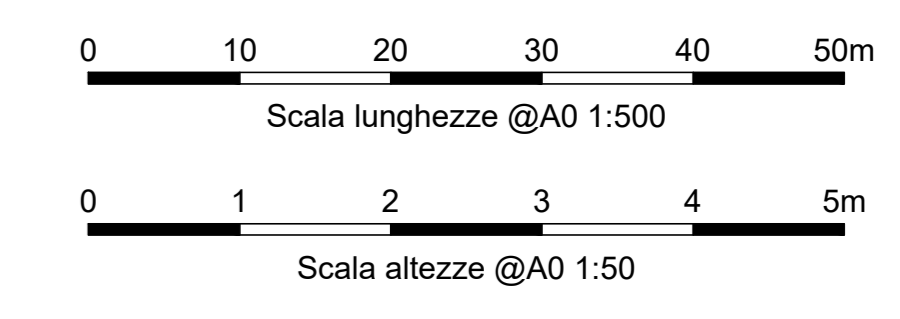

COMMITTENTE: **RFI** (Gruppo Ferrovie dello Stato Italiane)

DIREZIONE LAVORI: **ITALFERR** (Gruppo Ferrovie dello Stato Italiane)

APPALTATORE: **HirpiniaAV**

CONSORZIO: **salini impregilo** and **ASTALDI**

PROGETTAZIONE: **ROCKSOIL** S.p.A.

MANDATARIA: **NETENGINEERING** and **Alpina** S.p.A.

PROGETTO ESECUTIVO

ITINERARIO NAPOLI - BARI
RADDOPPIO TRATTA APICE - ORSARA
I LOTTO FUNZIONALE APICE - HIRPINIA
VIABILITA'

NV02 - VIABILITÀ A SERVIZIO DELLA STAZIONE DI HIRPINIA

Profilo longitudinale - Asse 7 - Tav 1

APPALTATORE Consorzio HIRPINIA AV Il Direttore Tecnico Ing. Vincenzo Morello 10/06/2020	DIRETTORE DELLA PROGETTAZIONE Il Responsabile integrazione fra le varie prestazioni specialistiche Ing. G. Casarà	PROGETTISTA NETENGINEERING Ing. G. T. Thai Huynh
---	--	---

COMMESSA LOTTO FASE ENTE TIPO DOC. OPERA/DISCIPLINA PROGR. REV. SCALA:

I F 2 8 0 1 E Z Z F 8 N V 0 2 0 0 0 0 2 B 1:500/50

Rev.	Descrizione	Redatto	Data	Verificato	Data	Approvato	Data	Autorizzato	Data
A	Emersione per consegna	A. Celis	21/03/2020	G. T. Thai Huynh	21/03/2020	T. Finocchietti	21/03/2020	Ing. T. Finocchietti	
B	Regolamento definitiva	A. Celis	10/06/2020	G. T. Thai Huynh	10/06/2020	T. Finocchietti	10/06/2020		

File: IP2801EZZF8NV0200002B.dwg