


**PROFILO LONGITUDINALE**  
SCALA 1:100

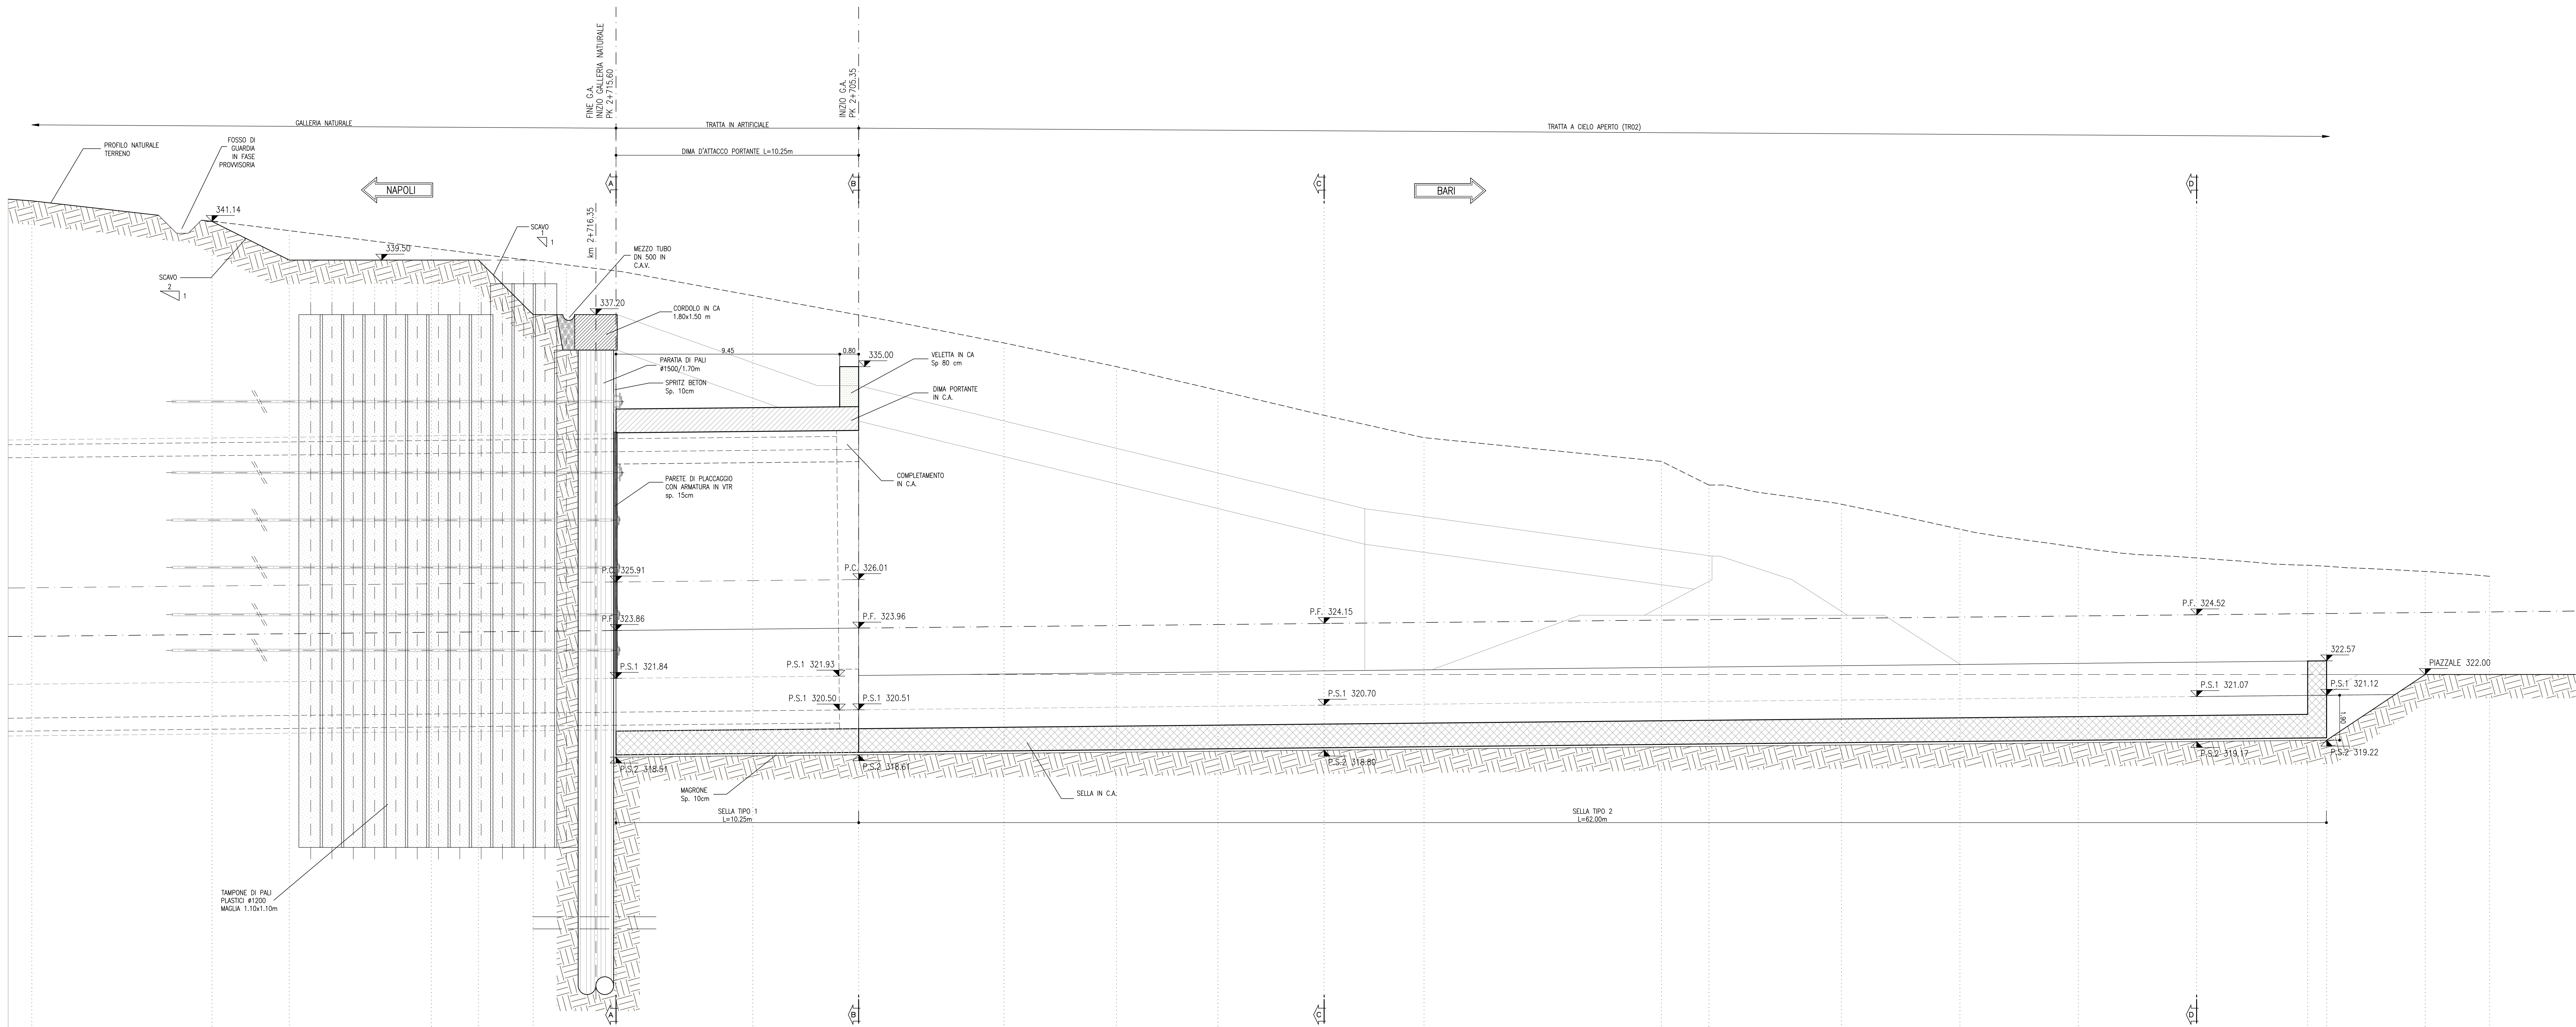

Q.RIF. 303.00

PROGRESSIVE	2740.28	2742.07	2743.86	2745.65	2747.44	2749.23	2751.02	2752.81	2754.60	2756.39	2758.18	2759.97	2761.76	2763.55	2765.34	2767.13	2768.92	2770.71	2772.50	2774.29	2776.08	2777.87	2779.66	2781.
-------------	---------	---------	--