



PROFILO LONGITUDINALE
SCALA 1:100

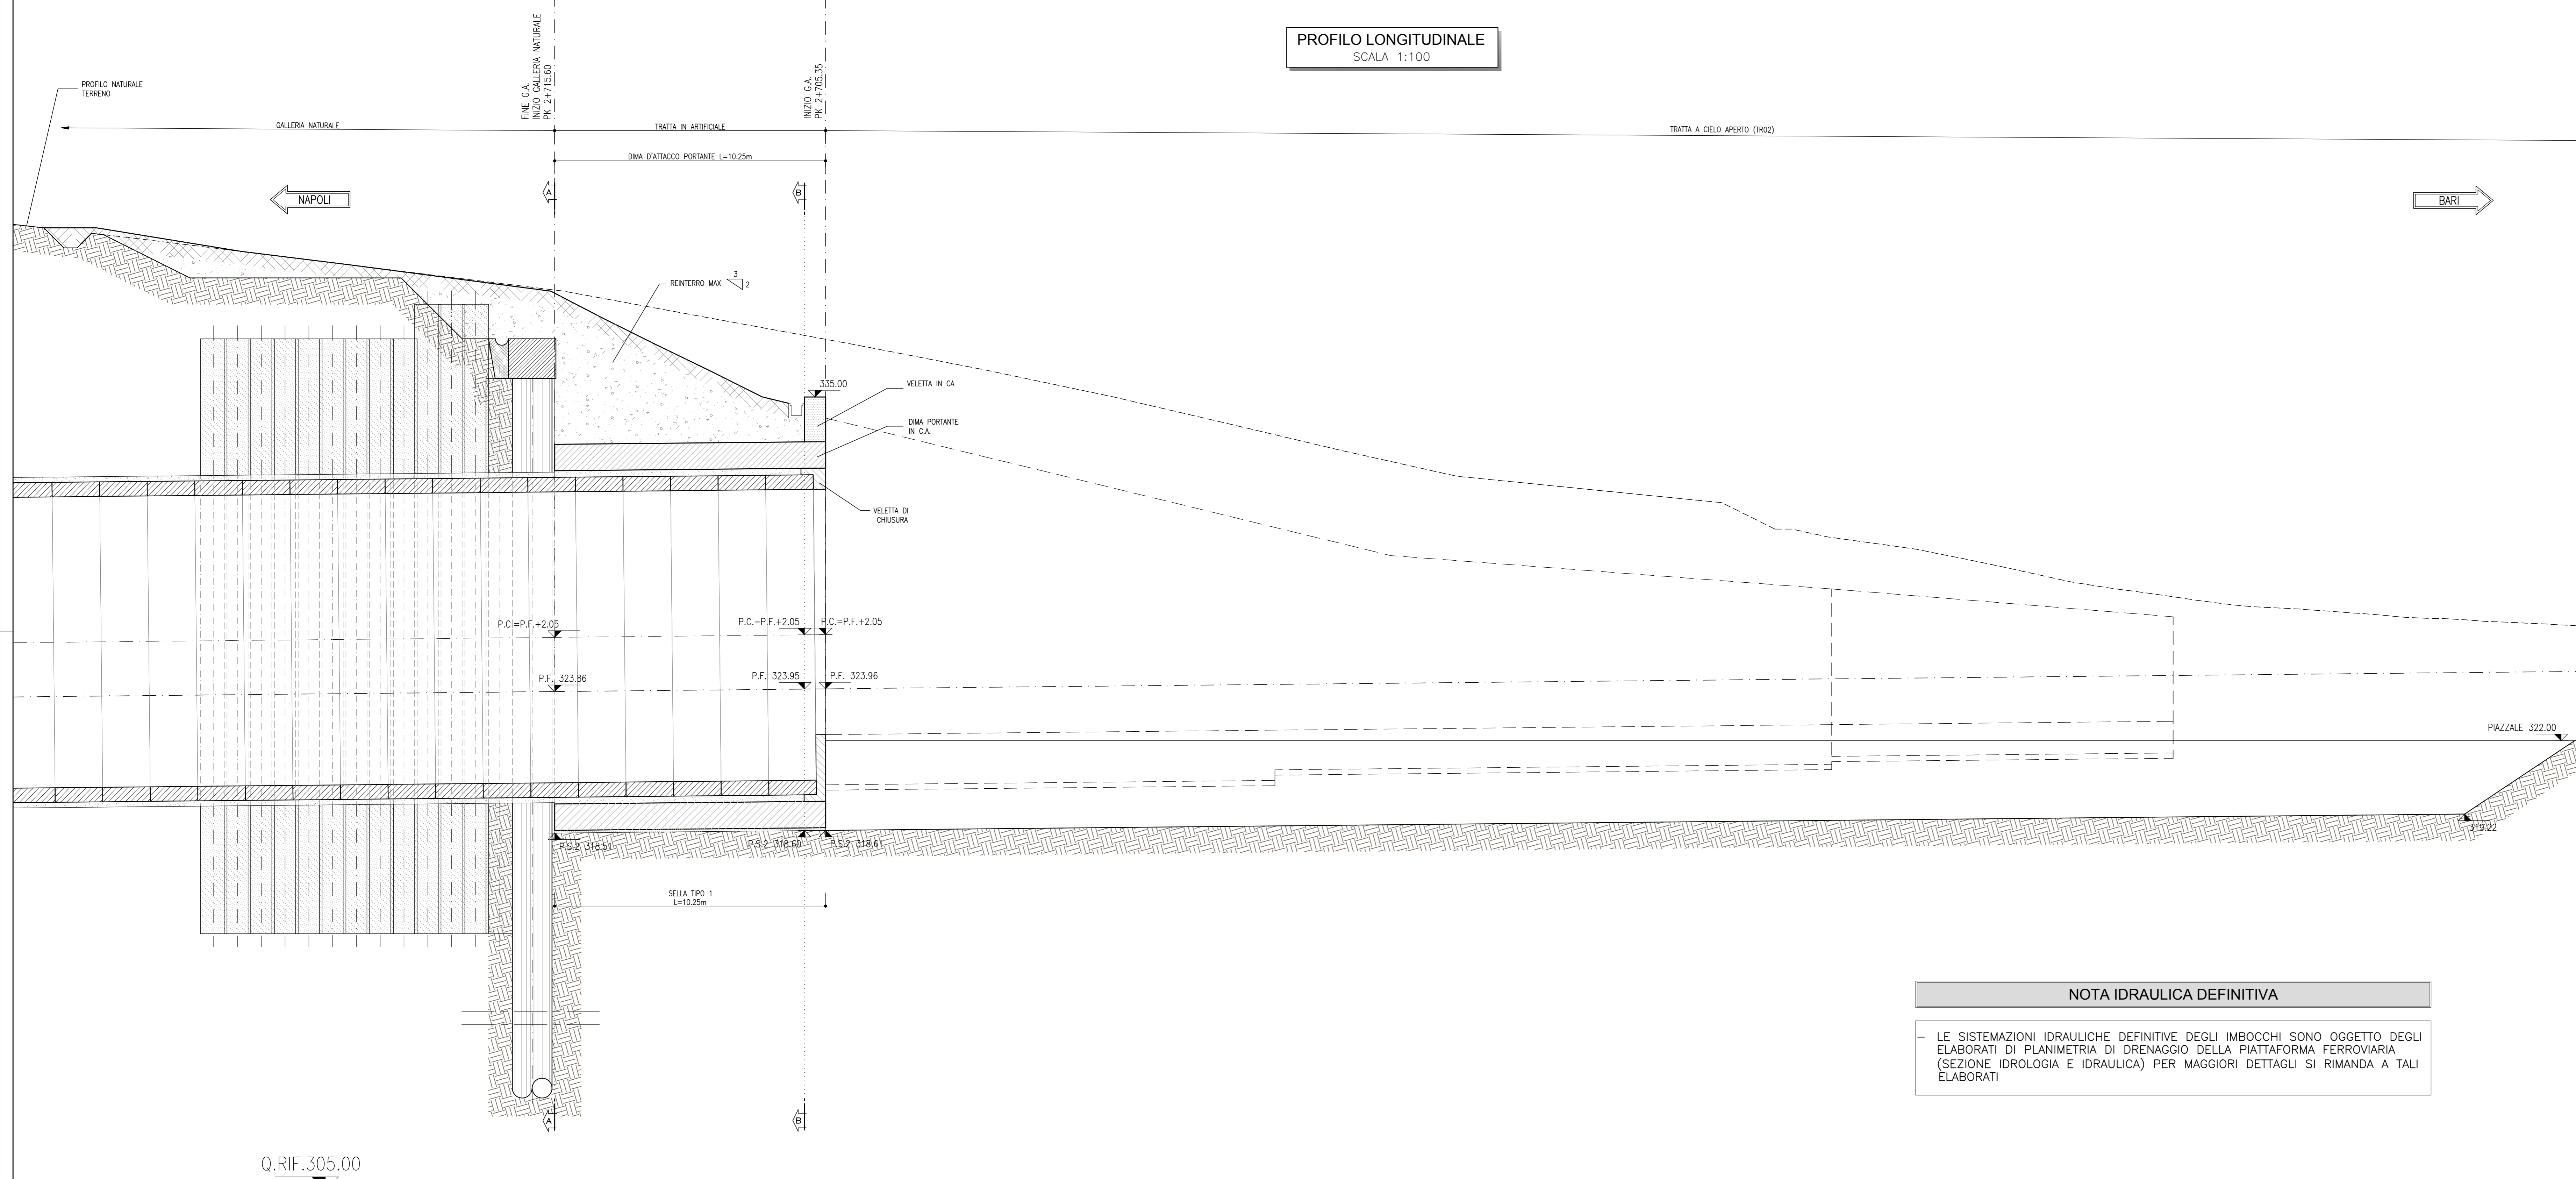

NOTA IDRAULICA DEFINITIVA


LE SISTEMAZIONI IDRAULICHE DEFINITIVE DEGLI IMBocchi SONO OGGETTO DEGLI ELABORATI DI PLANIMETRIA DI DRENAGGIO DELLA PIATTAFORMA FERROVIARIA (SEZIONE IDROLOGIA E IDRAULICA) PER MAGGIORI DETTAGLI SI RIMANDA A TALI ELABORATI

SEZIONE A-A
SCALA 1:100

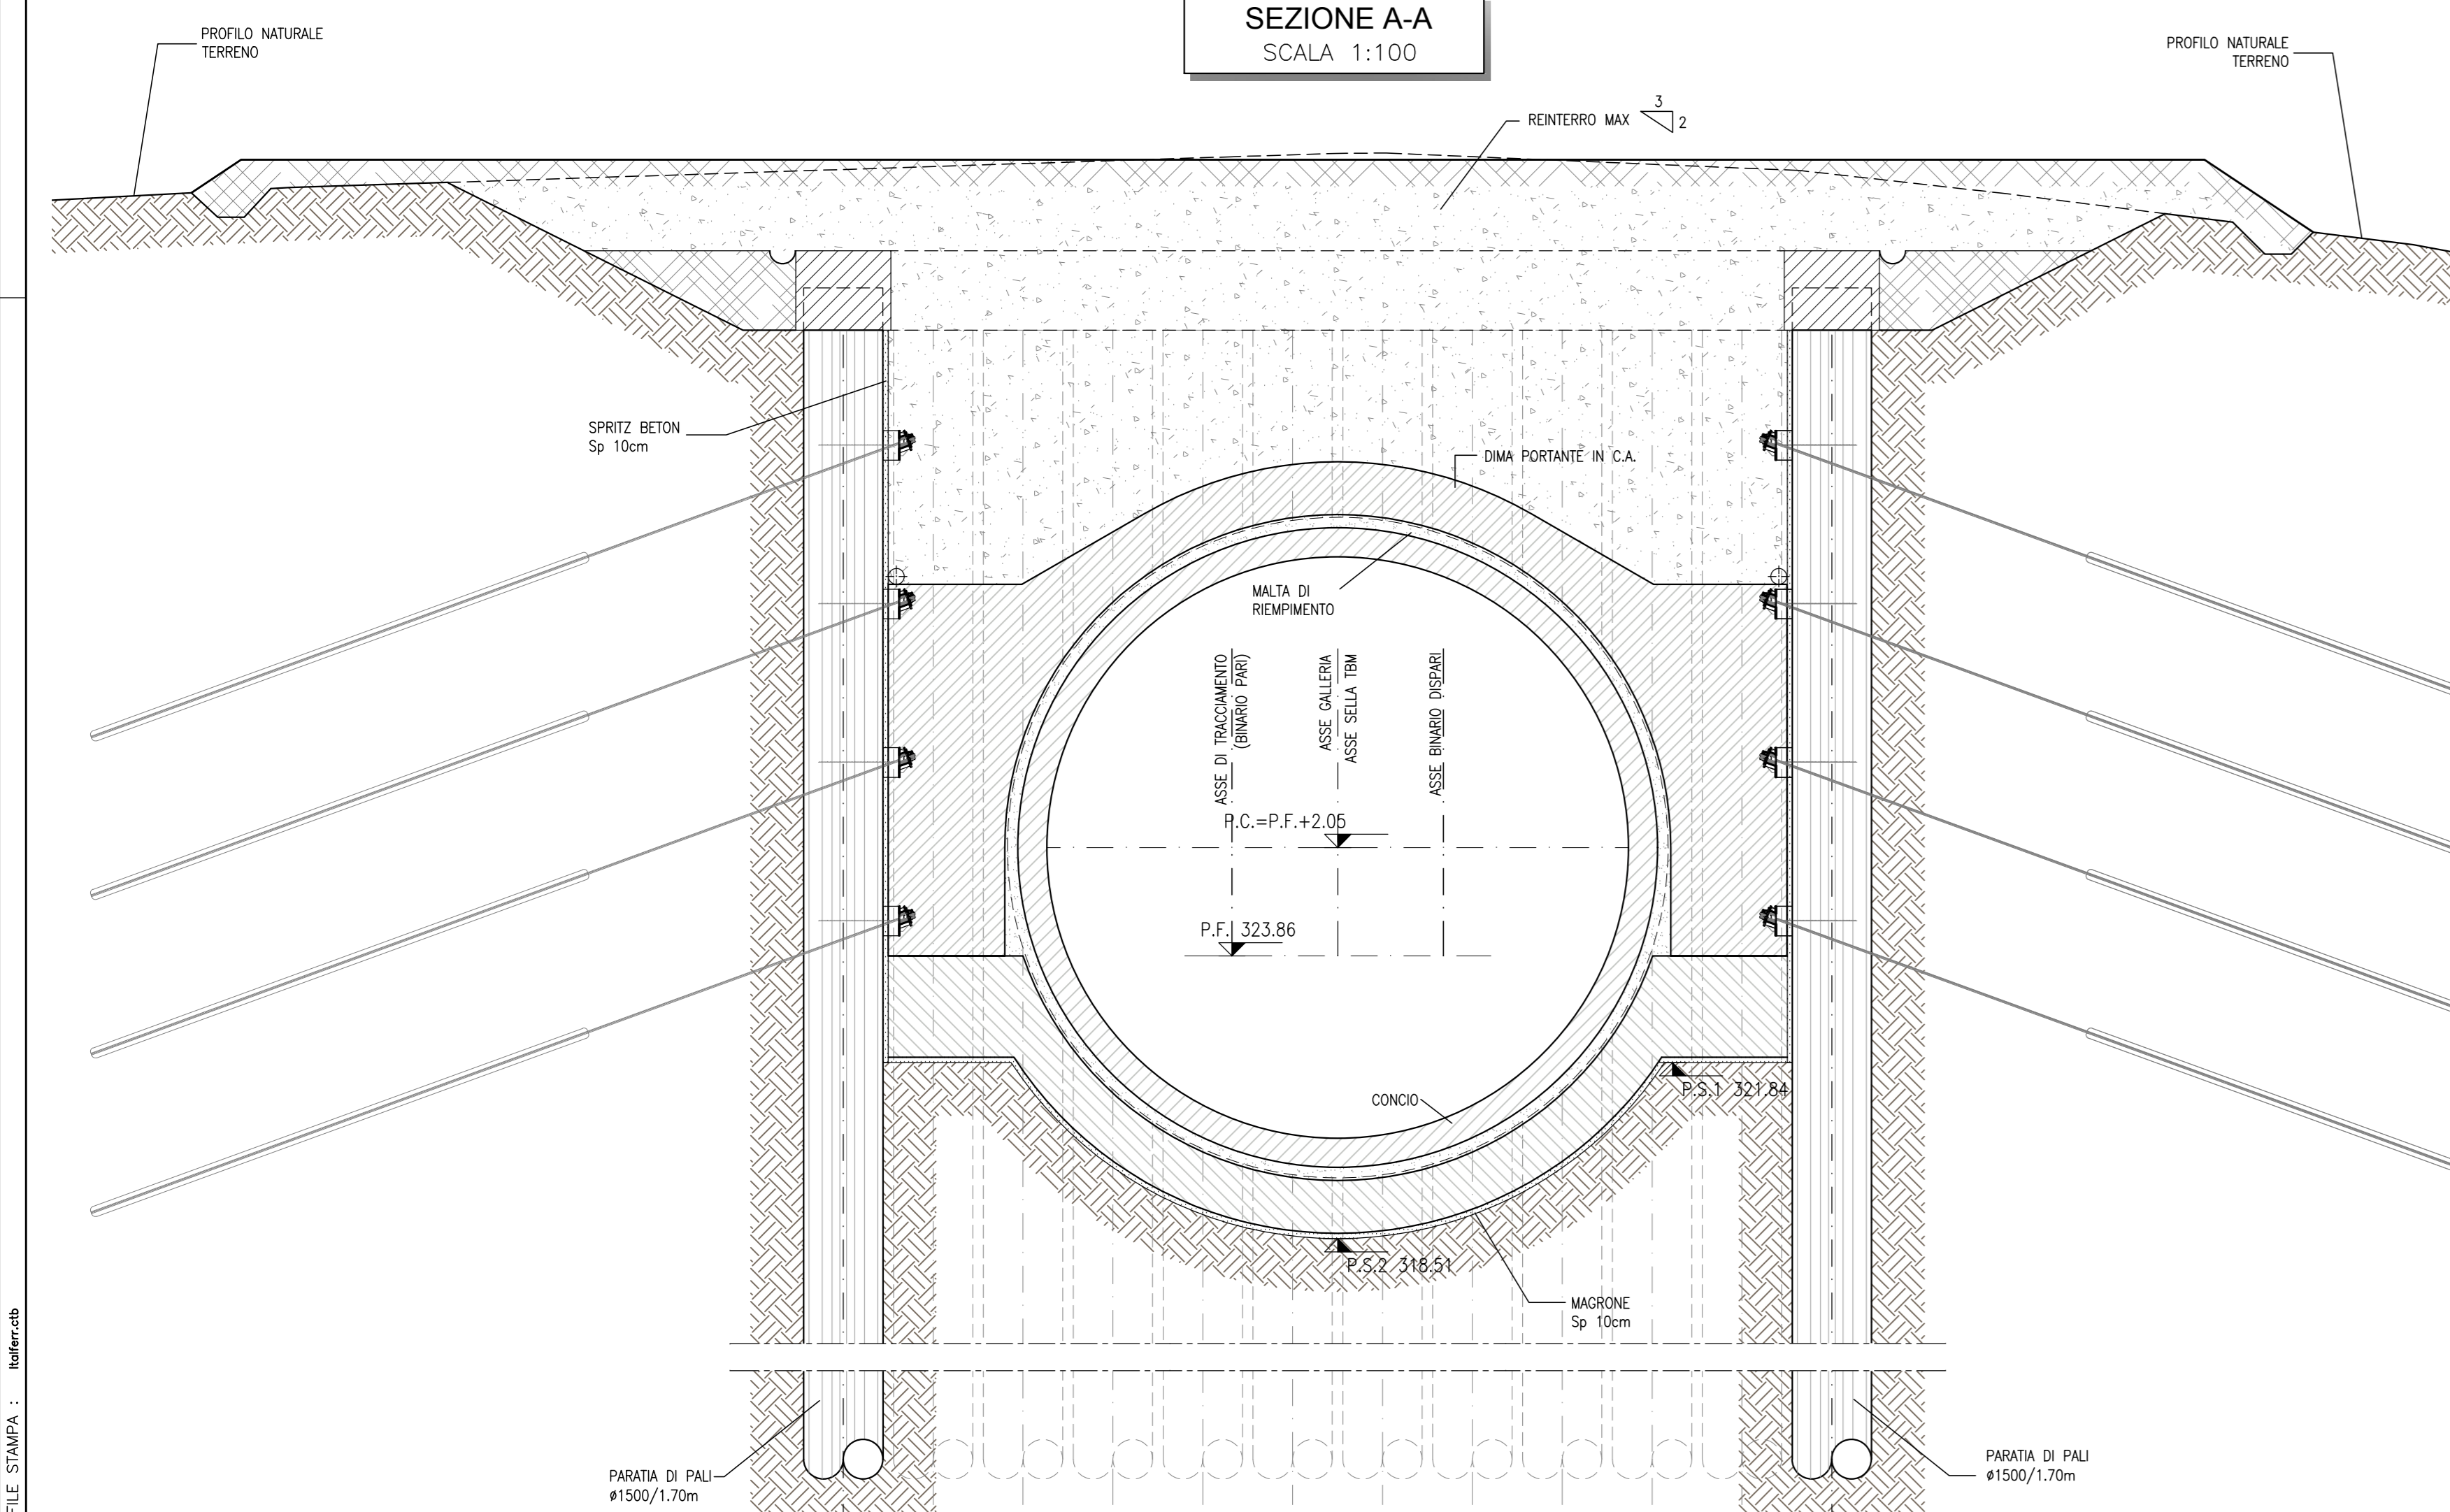

PROGRESSIVA	2+715.60
AREA DI RITOMBAMENTO (escluso terreno vegetale)	128.00 mq
AREA TERRENO VEGETALE (Sp.50cm)	20.45 mq

SEZIONE B-B
SCALA 1:100

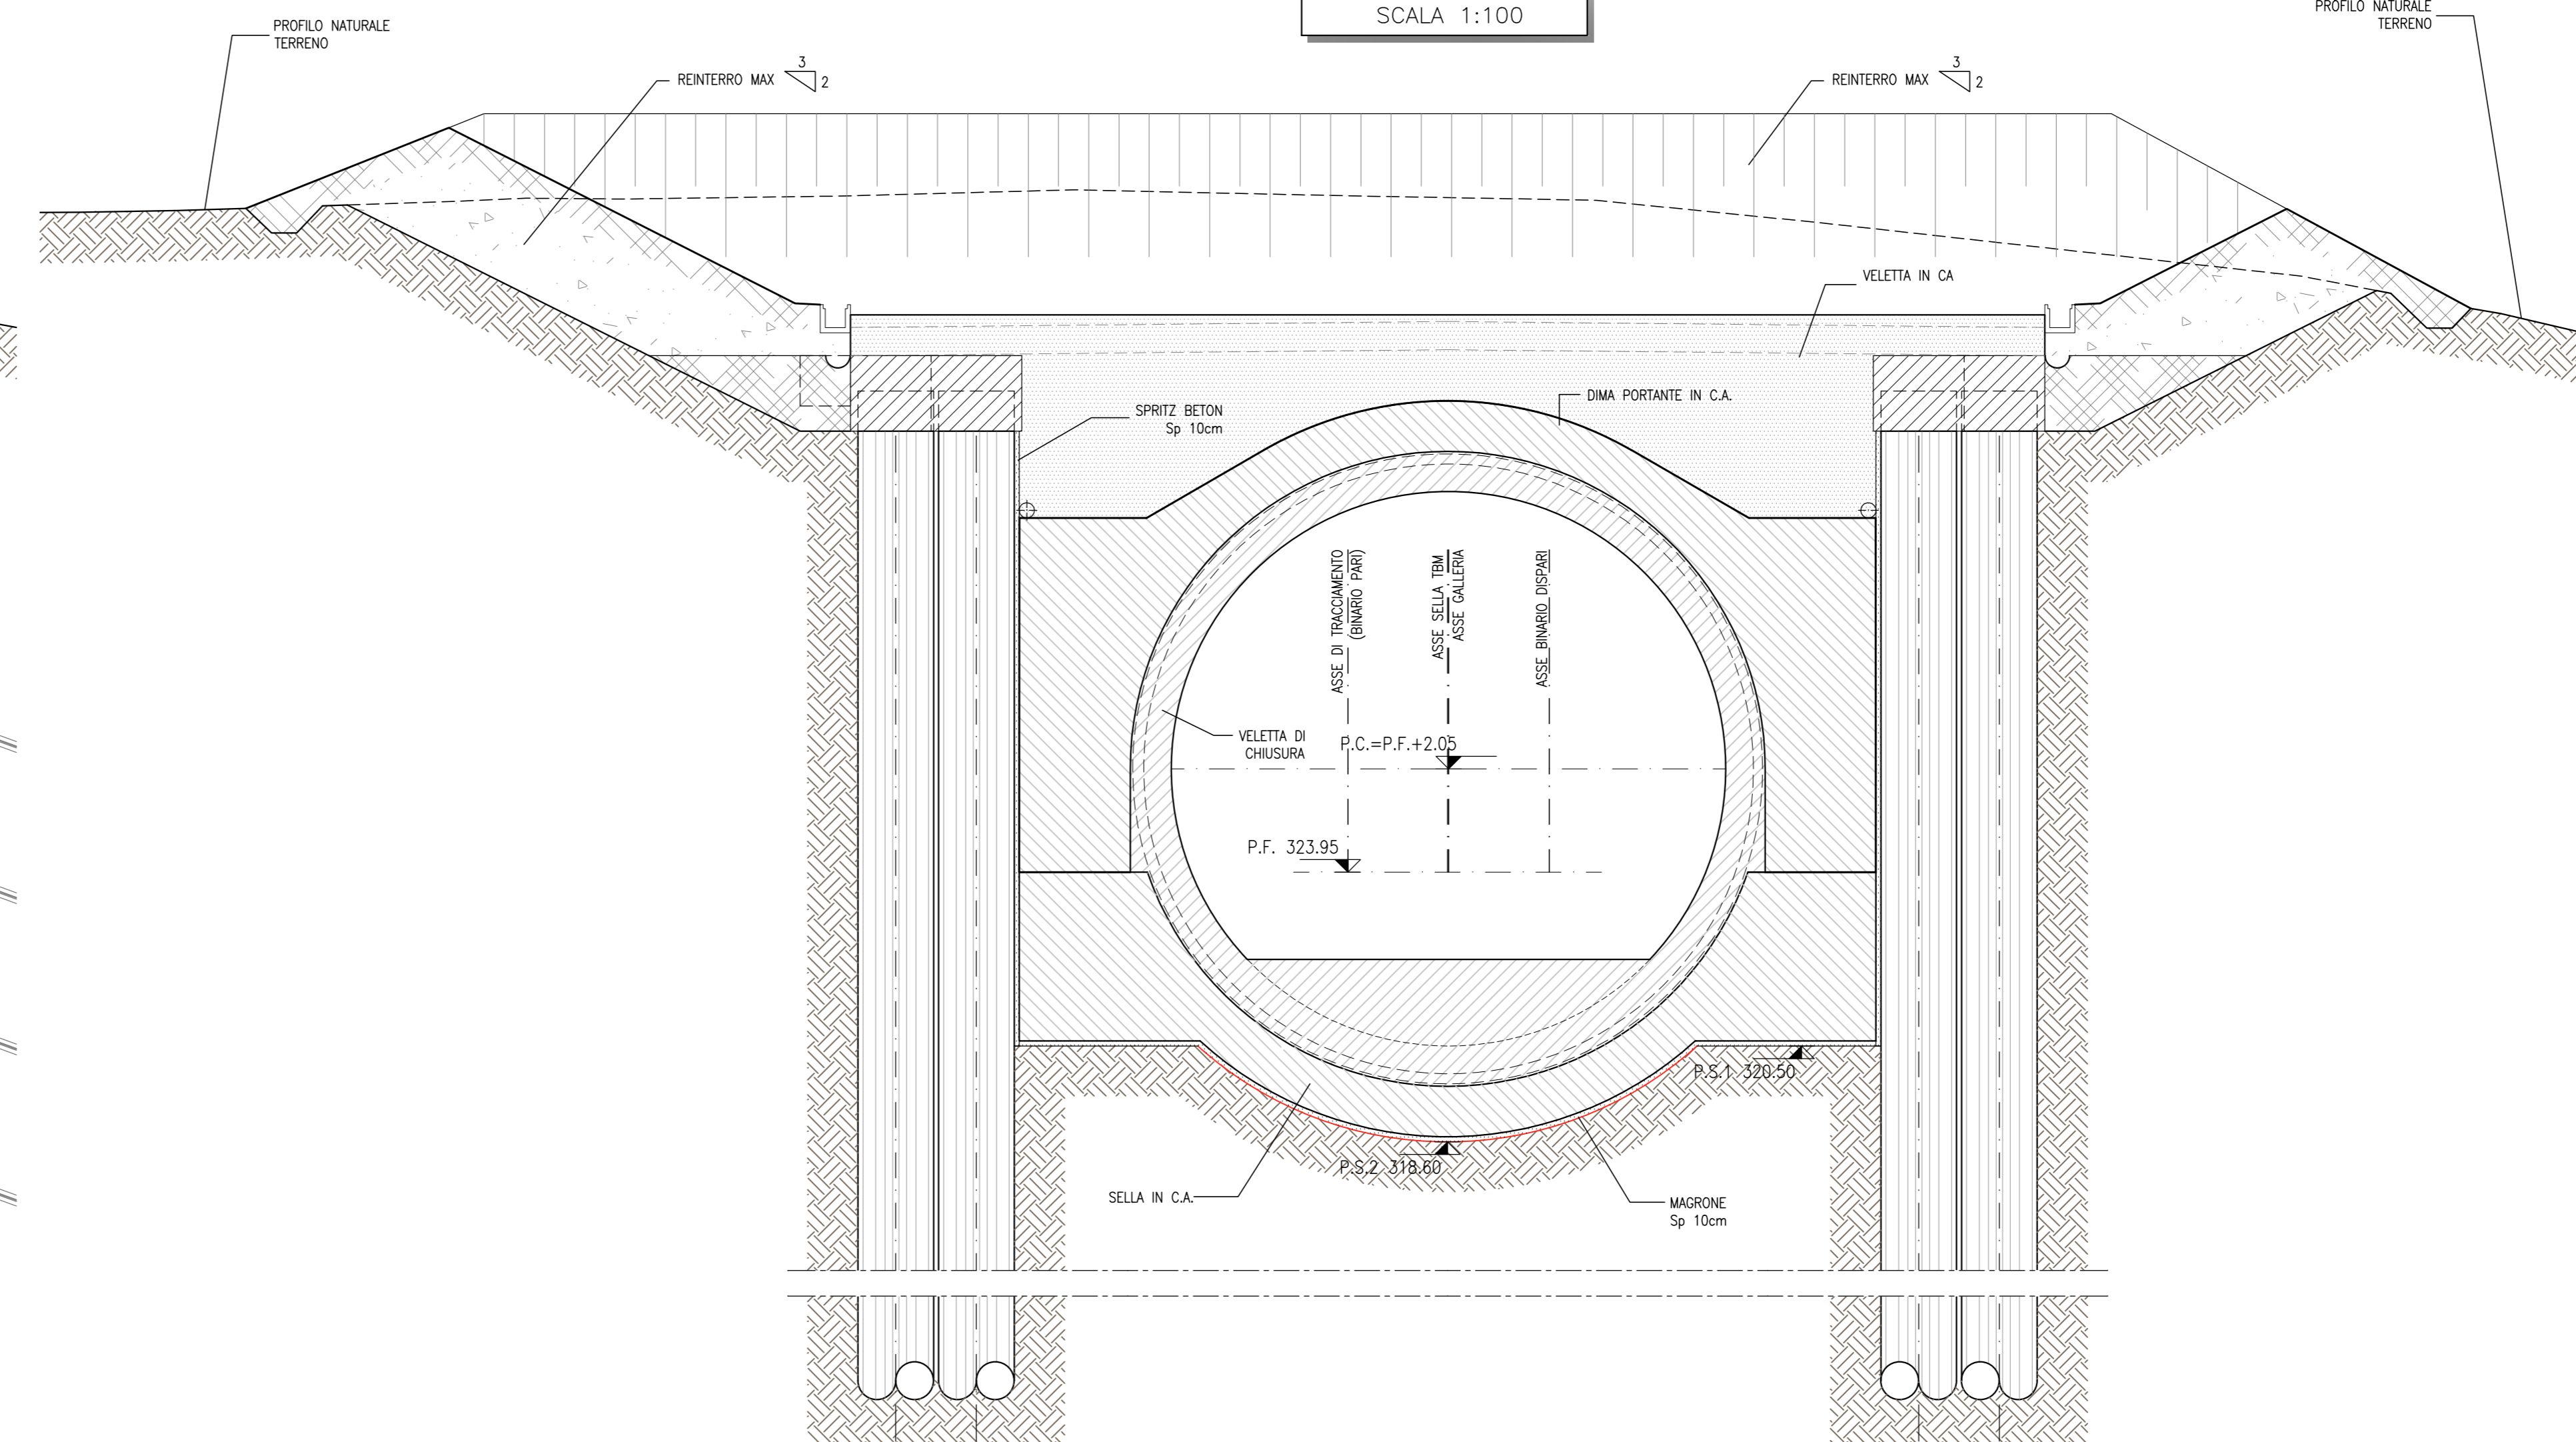


PROGRESSIVA	2+706.15
AREA DI RITOMBAMENTO (escluso terreno vegetale)	21.55 mq
AREA TERRENO VEGETALE (Sp.50cm)	10.85 mq

LEGENDA

P.C.=	PIANO DEI CENTRI	P.S.1	PIANO DI SCAVO
P.F.=	PIANO DEL FERRO	P.S.2	PIANO DI SCAVO ARCO ROVESCIO

KEY-PLAN - Scala 1:50000

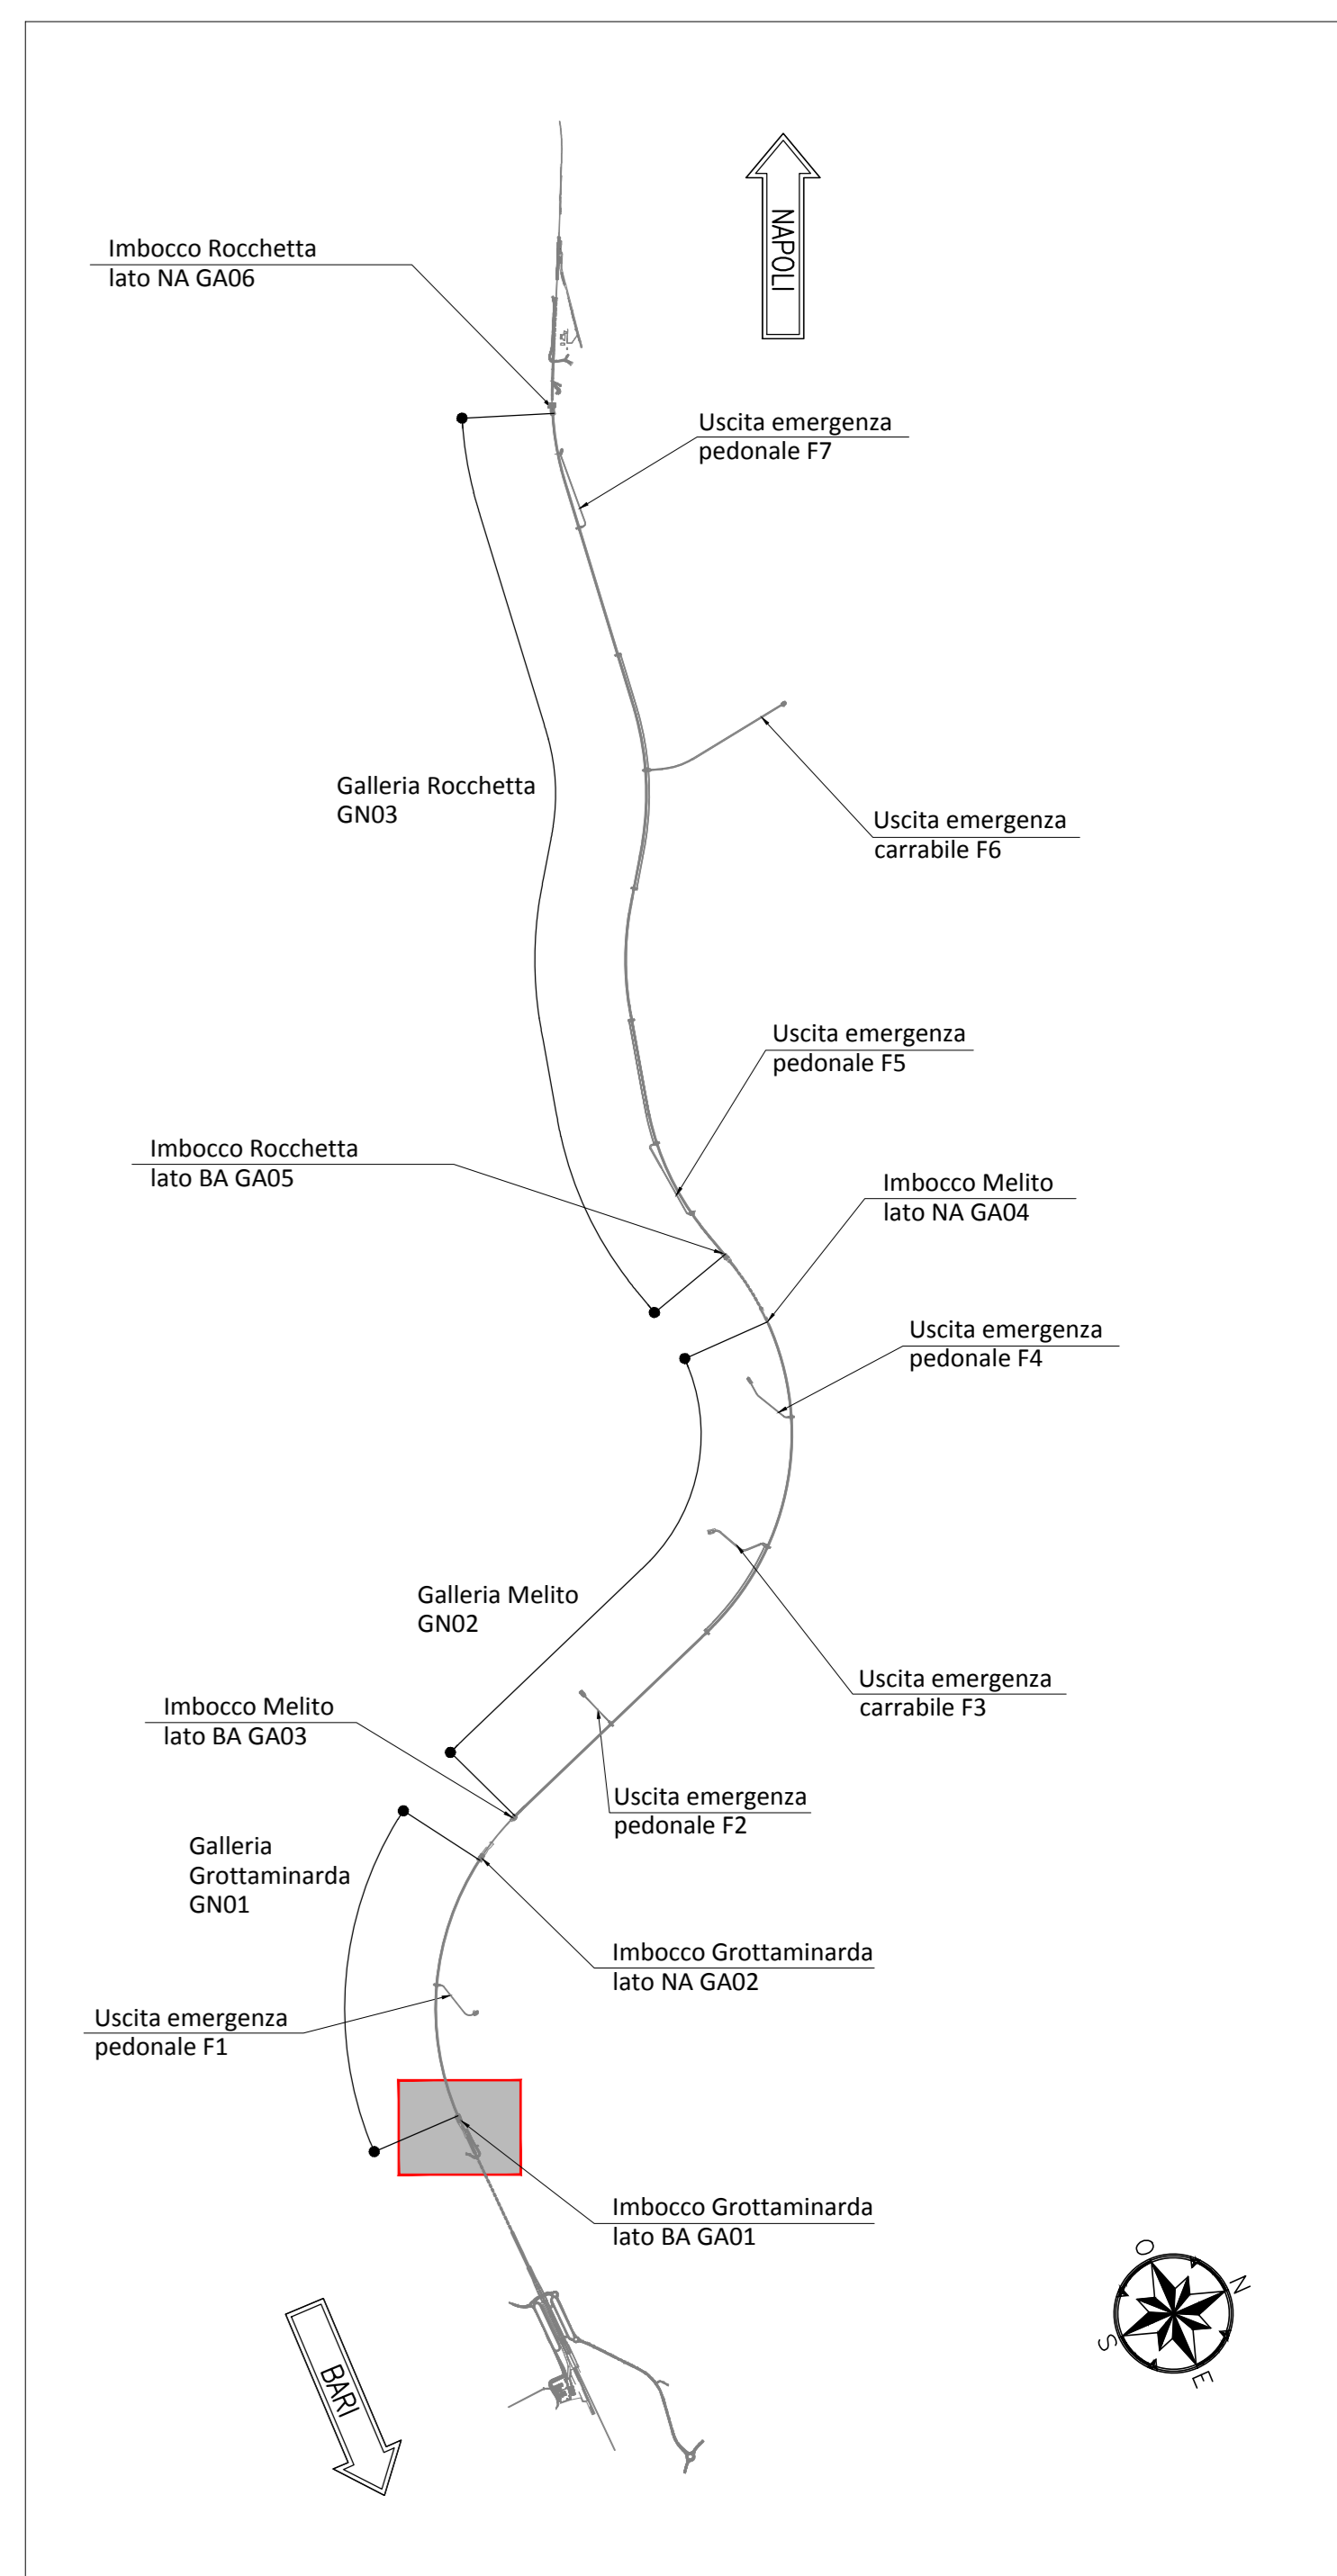

NOTE GENERALI

- EVENTUALI DIFFERENZE TRA LE MISURE TOTALI E LE SOMMATORIE DELLE MISURE PARZIALI SONO DOVUTE AGLI ARROTONDAMENTI AUTOMATICI DI AUTOCAD
- SI SEGNA LA PRESENZA DI ELETTRODOTTI IN ESERCIZIO. L'IMPRESA DEVE UTILIZZARE ATTREZZATURE CHE CONSENTANO DI RISPETTARE I FRANCHI DI SICUREZZA STABILITI DALL' ALL. IX DEL D. Lgs. 81/08 O RICHIEDERE ALL'ENTE GESTORE LA DISATTIVAZIONE DELLA LINEA.

NOTA TABELLA MATERIALI

PER LE CARATTERISTICHE DEI MATERIALI E NOTE DI CARATTERE GENERALE SI RIMANDA ALL'ELABORATO "IF2801EZZSPGA0100001"

COMMITTENTE:

RFI
GRUPPO FERROVIE DELLO STATO ITALIANO

DIREZIONE LAVORI:

ITALFERR
GRUPPO FERROVIE DELLO STATO ITALIANO

APPALTAZIONE:

CONSORZIO:

HirpiniaAV

SOCI:

salini impregilo **ASTALDI**

PROGETTAZIONE:

MANDATARIA:

ROCKSOIL S.p.A.

MANDANTE:

NETENGINEERING **Alpina** S.p.A.

PROGETTO ESECUTIVO

ITINERARIO NAPOLI - BARI
RADDOPPIO TRATTA APICE - ORSARA
I LOTTO FUNZIONALE APICE - HIRPINIA
GN01 - GALLERIA NATURALE Grottamiranda DA KM 2+705 A KM 4+695
IMBocco LATO BARI
SISTEMAZIONE DEFINITIVA
Profilo e sezioni

APPALTAZIONE	DIRETTORE DELLA PROGETTAZIONE	PROGETTISTA						
Consorzio HIRPINIA AV Il Direttore Tecnico Ing. Vincenzo Morillo 10/06/2020	Il Responsabile integrazione fra le varie prestazioni specialistiche Ing. G. Casiani	ROCKSOIL S.p.A. Ing. G. Casiani						
COMMESSA	LOTTO	FASE	ENTE	TIPO DOC.	OPERA/DISCIPLINA	PROGR.	REV.	SCALA:
I F 2 8	0 1	E	Z Z	F A	G A 0 1 0 0	0 0 2	B	1:100
Rev.	Descrizione	Redatto	Data	Verificato	Data	Approvato	Data	Autorizzato Data
A	Emissione per consegna	M. Augummo	21/03/2020	B. Spignelli	21/03/2020	M. Gatti	21/03/2020	Ing. G. Casiani
B	Revisione per autorizzazione	M. Augummo	10/06/2020	B. Spignelli	10/06/2020	M. Gatti	10/06/2020	