


NOTE GENERALI


- EVENTUALI DIFFERENZE TRA LE MISURE TOTALI E LE SOMMATORIE DELLE MISURE PARZIALI SONO DOVUTE AGLI ARROTONDAMENTI AUTOMATICI DI AUTOCAD
- LA LUNGHEZZA DELLA TRAVE DI RIPARTIZIONE SARA' DEFINITA IN CORSO D'OPERA CON LA SOLA LIMITAZIONE CHE IL TRATTO TERMINALE DOVRA' ESSERE SUPERIORE DELLA META' DEL PASSO DEI TIRANTI.

NOTA TABELLA MATERIALI

- PER LE CARATTERISTICHE DEI MATERIALI E NOTE DI CARATTERE GENERALE SI RIMANDA ALL'ELABORATO "IF2801EZZSPGA0400001"

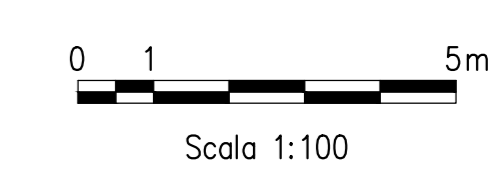

**PROFILO LONGITUDINALE**  
SCALA 1:100  
FASE 2  
SCAVO DI RIBASSO FINO A QUOTA P.S.1/P.S.2

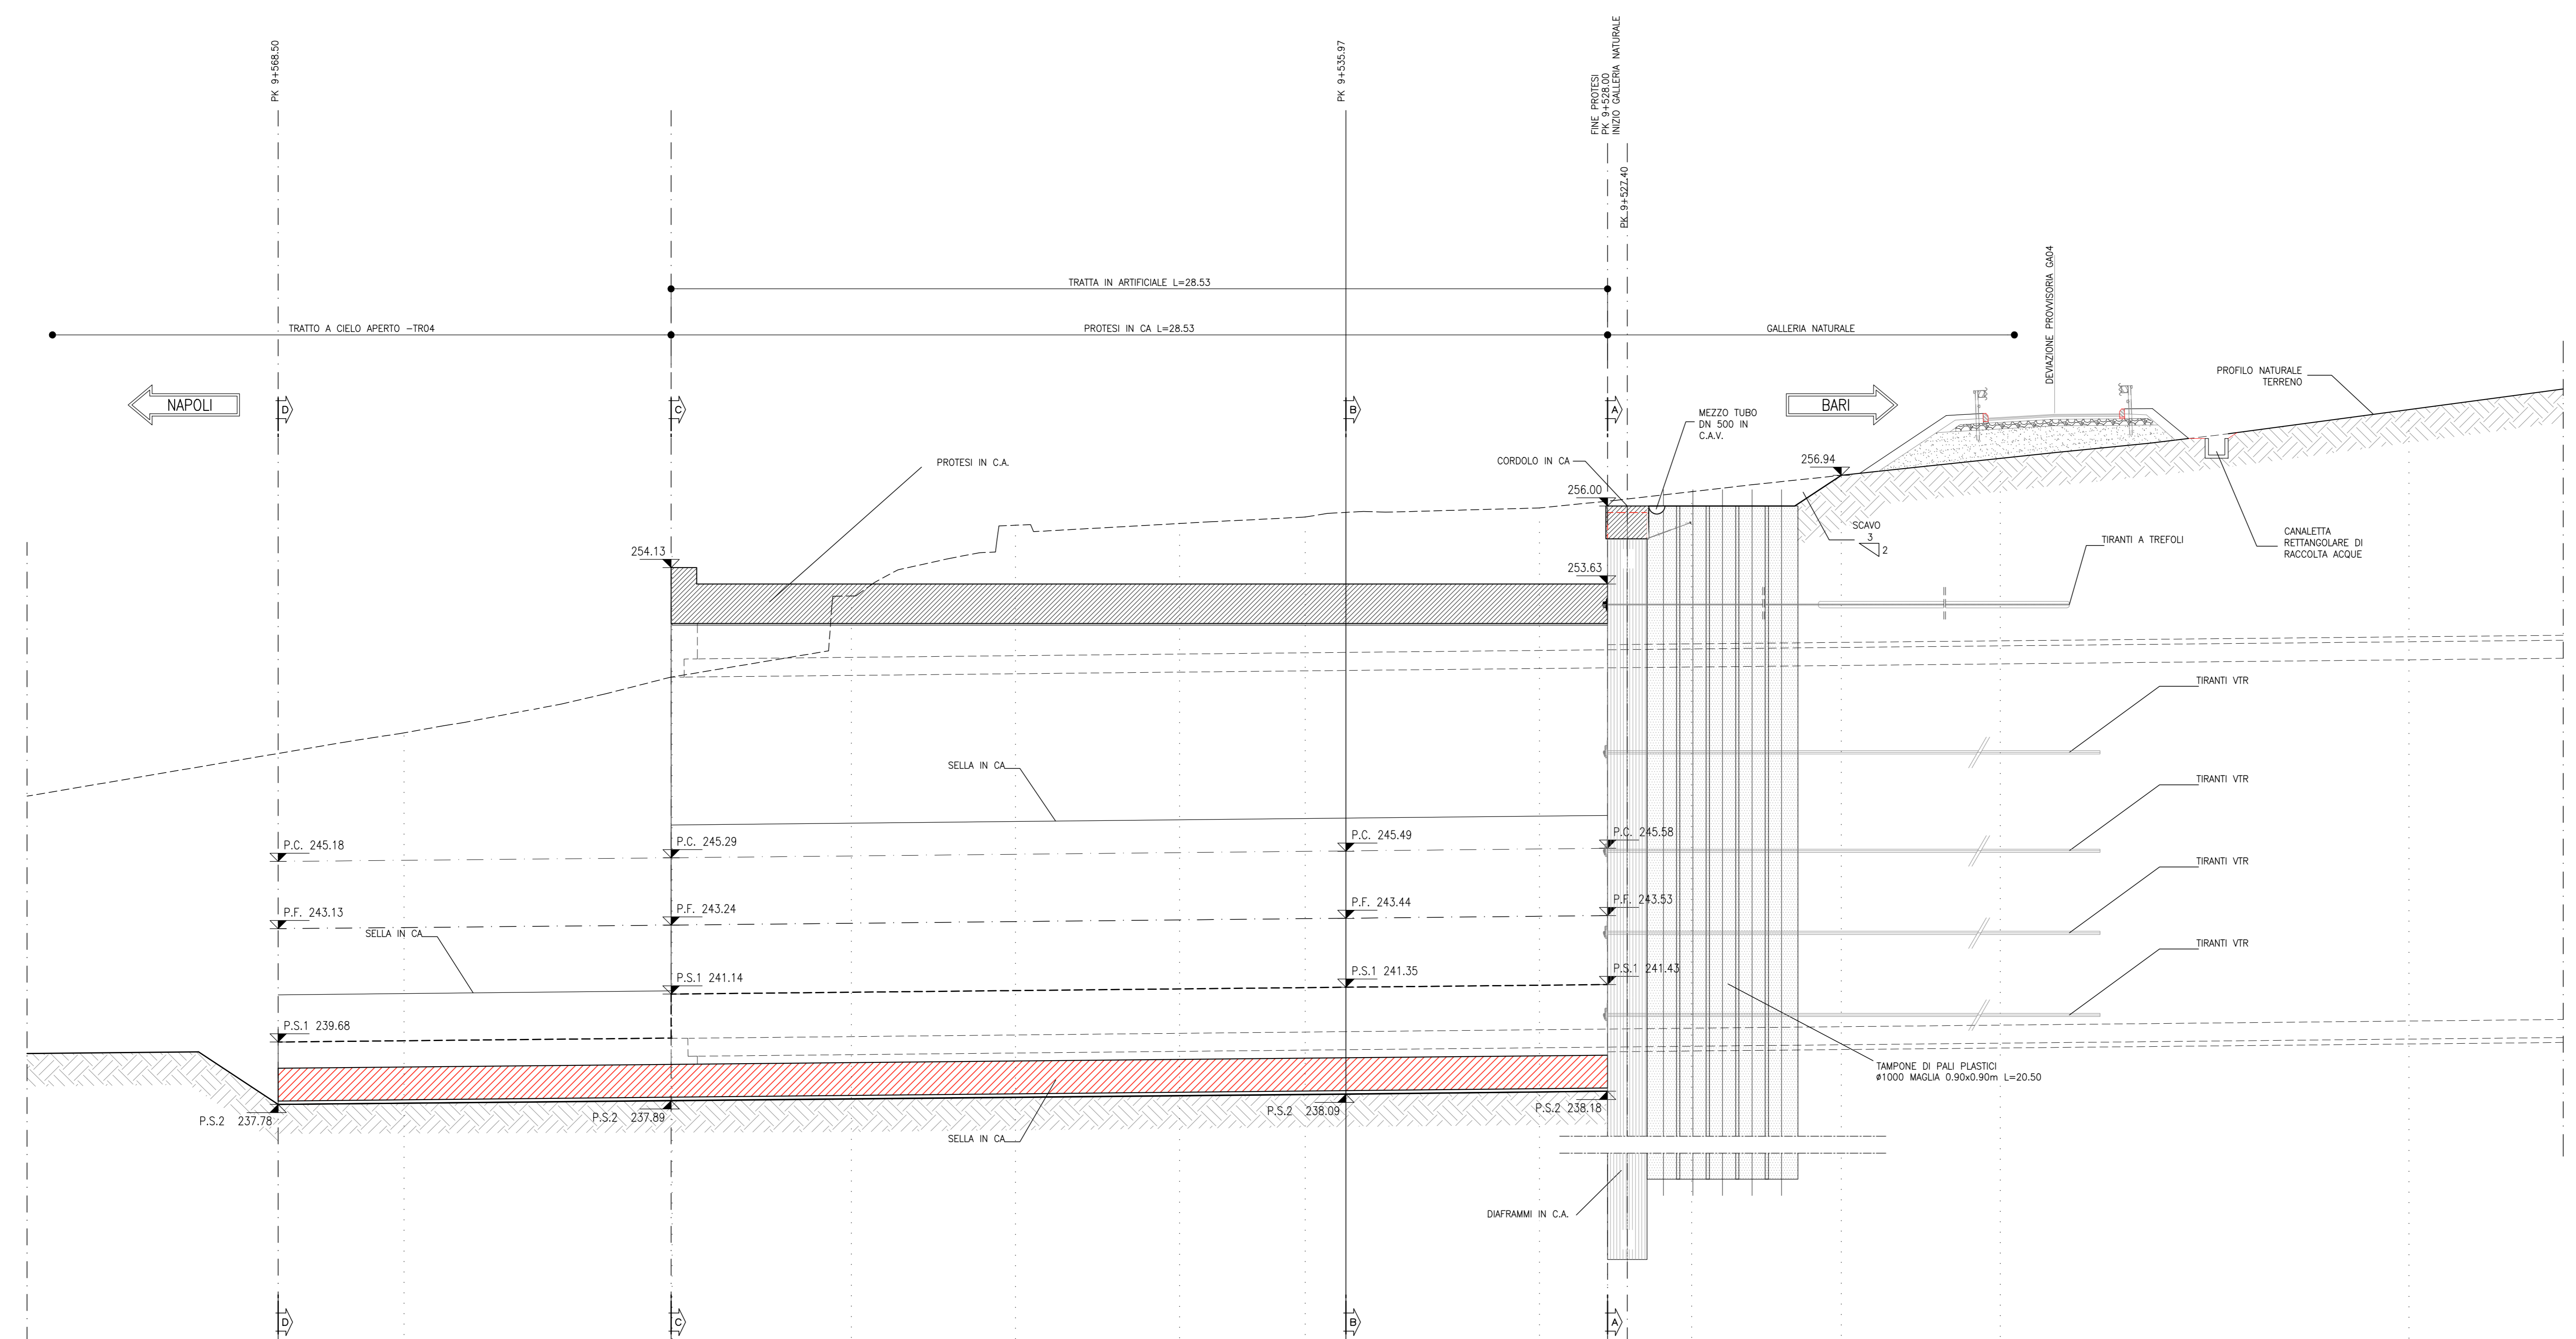

PROGRESSIVE	208.47	209.10	209.86	210.00	210.26	210.45	210.67	210.81	210.96	211.16	211.31	211.44	211.59	211.74	211.89	212.04
QUOTE TERRENO																
QUOTE PROGETTO																
DISTANZE PARZIALI	3.84	8.13	5.49	5.00	5.00	3.83	1.24	5.89	2.08	2.56	4.56	4.84	12.45			

**LEGENDA**

P.C.= PIANO DEI CENTRI      P.S.1= PIANO DI SCAVO  
P.F.= PIANO DEL FERRO      P.S.2= PIANO DI SCAVO ARCO ROVESCO

COMMITTENTE: **RFI** INFRASTRUTTURE FERROVIARIE ITALIANE

DIREZIONE LAVORI: **ITALFERR** GRUPPO FERROVIE DELLO STATO ITALIANE

APPALTAZIONE: **HirpiniaAV**      SOCI: **salini impregilo**      **ASTALDI**

PROGETTAZIONE: **ROCKSOIL** S.p.A.      MANDANTE: **NETENGINEERING**      **Alpina** S.p.A.

**PROGETTO ESECUTIVO**

**ITINERARIO NAPOLI - BARI RADDOPPIO TRATTA APICE - ORSARA I LOTTO FUNZIONALE APICE - HIRPINIA GN02 - GALLERIA NATURALE MELITO DA KM 5+064 A KM 9+573**

IMBOCO LATO NAPOLI  
OPERE DI SOSTEGNO  
Profilo longitudinale - Fase 2

APPALTAZIONE: Consorzio HIRPINIA AV il Direttore Tecnico Ing. Vincenzo Morello 10/06/2020	DIRETTORE DELLA PROGETTAZIONE: il Responsabile integrazione fra le varie prestazioni specialistiche Ing. G. Cassani	PROGETTISTA: <b>ROCKSOIL</b> S.p.A.
---	---	--

COMMESSA LOTTO FASE ENTE TIPO DOC. OPERA/DISCIPLINA PROG. REV. SCALA:  
IF28 01 E ZZ FA GA0400 002 B 1:100

Rev.	Descrizione	Redatto	Data	Verificato	Data	Approvato	Data	Autorizzato Data
A	Emissione per consegna	M. Augiamo	21/03/20	B. Spignelli	21/03/20	M. Gatti	21/03/20	Ing. G. Cassani
B	Revisione per salutare	M. Augiamo	10/06/20	B. Spignelli	10/06/20	M. Gatti	10/06/20	

File: IF2801EZZSPGA0400002B.dwg      n. Elab. 1