



PROFILO LONGITUDINALE
SCALA 1:100

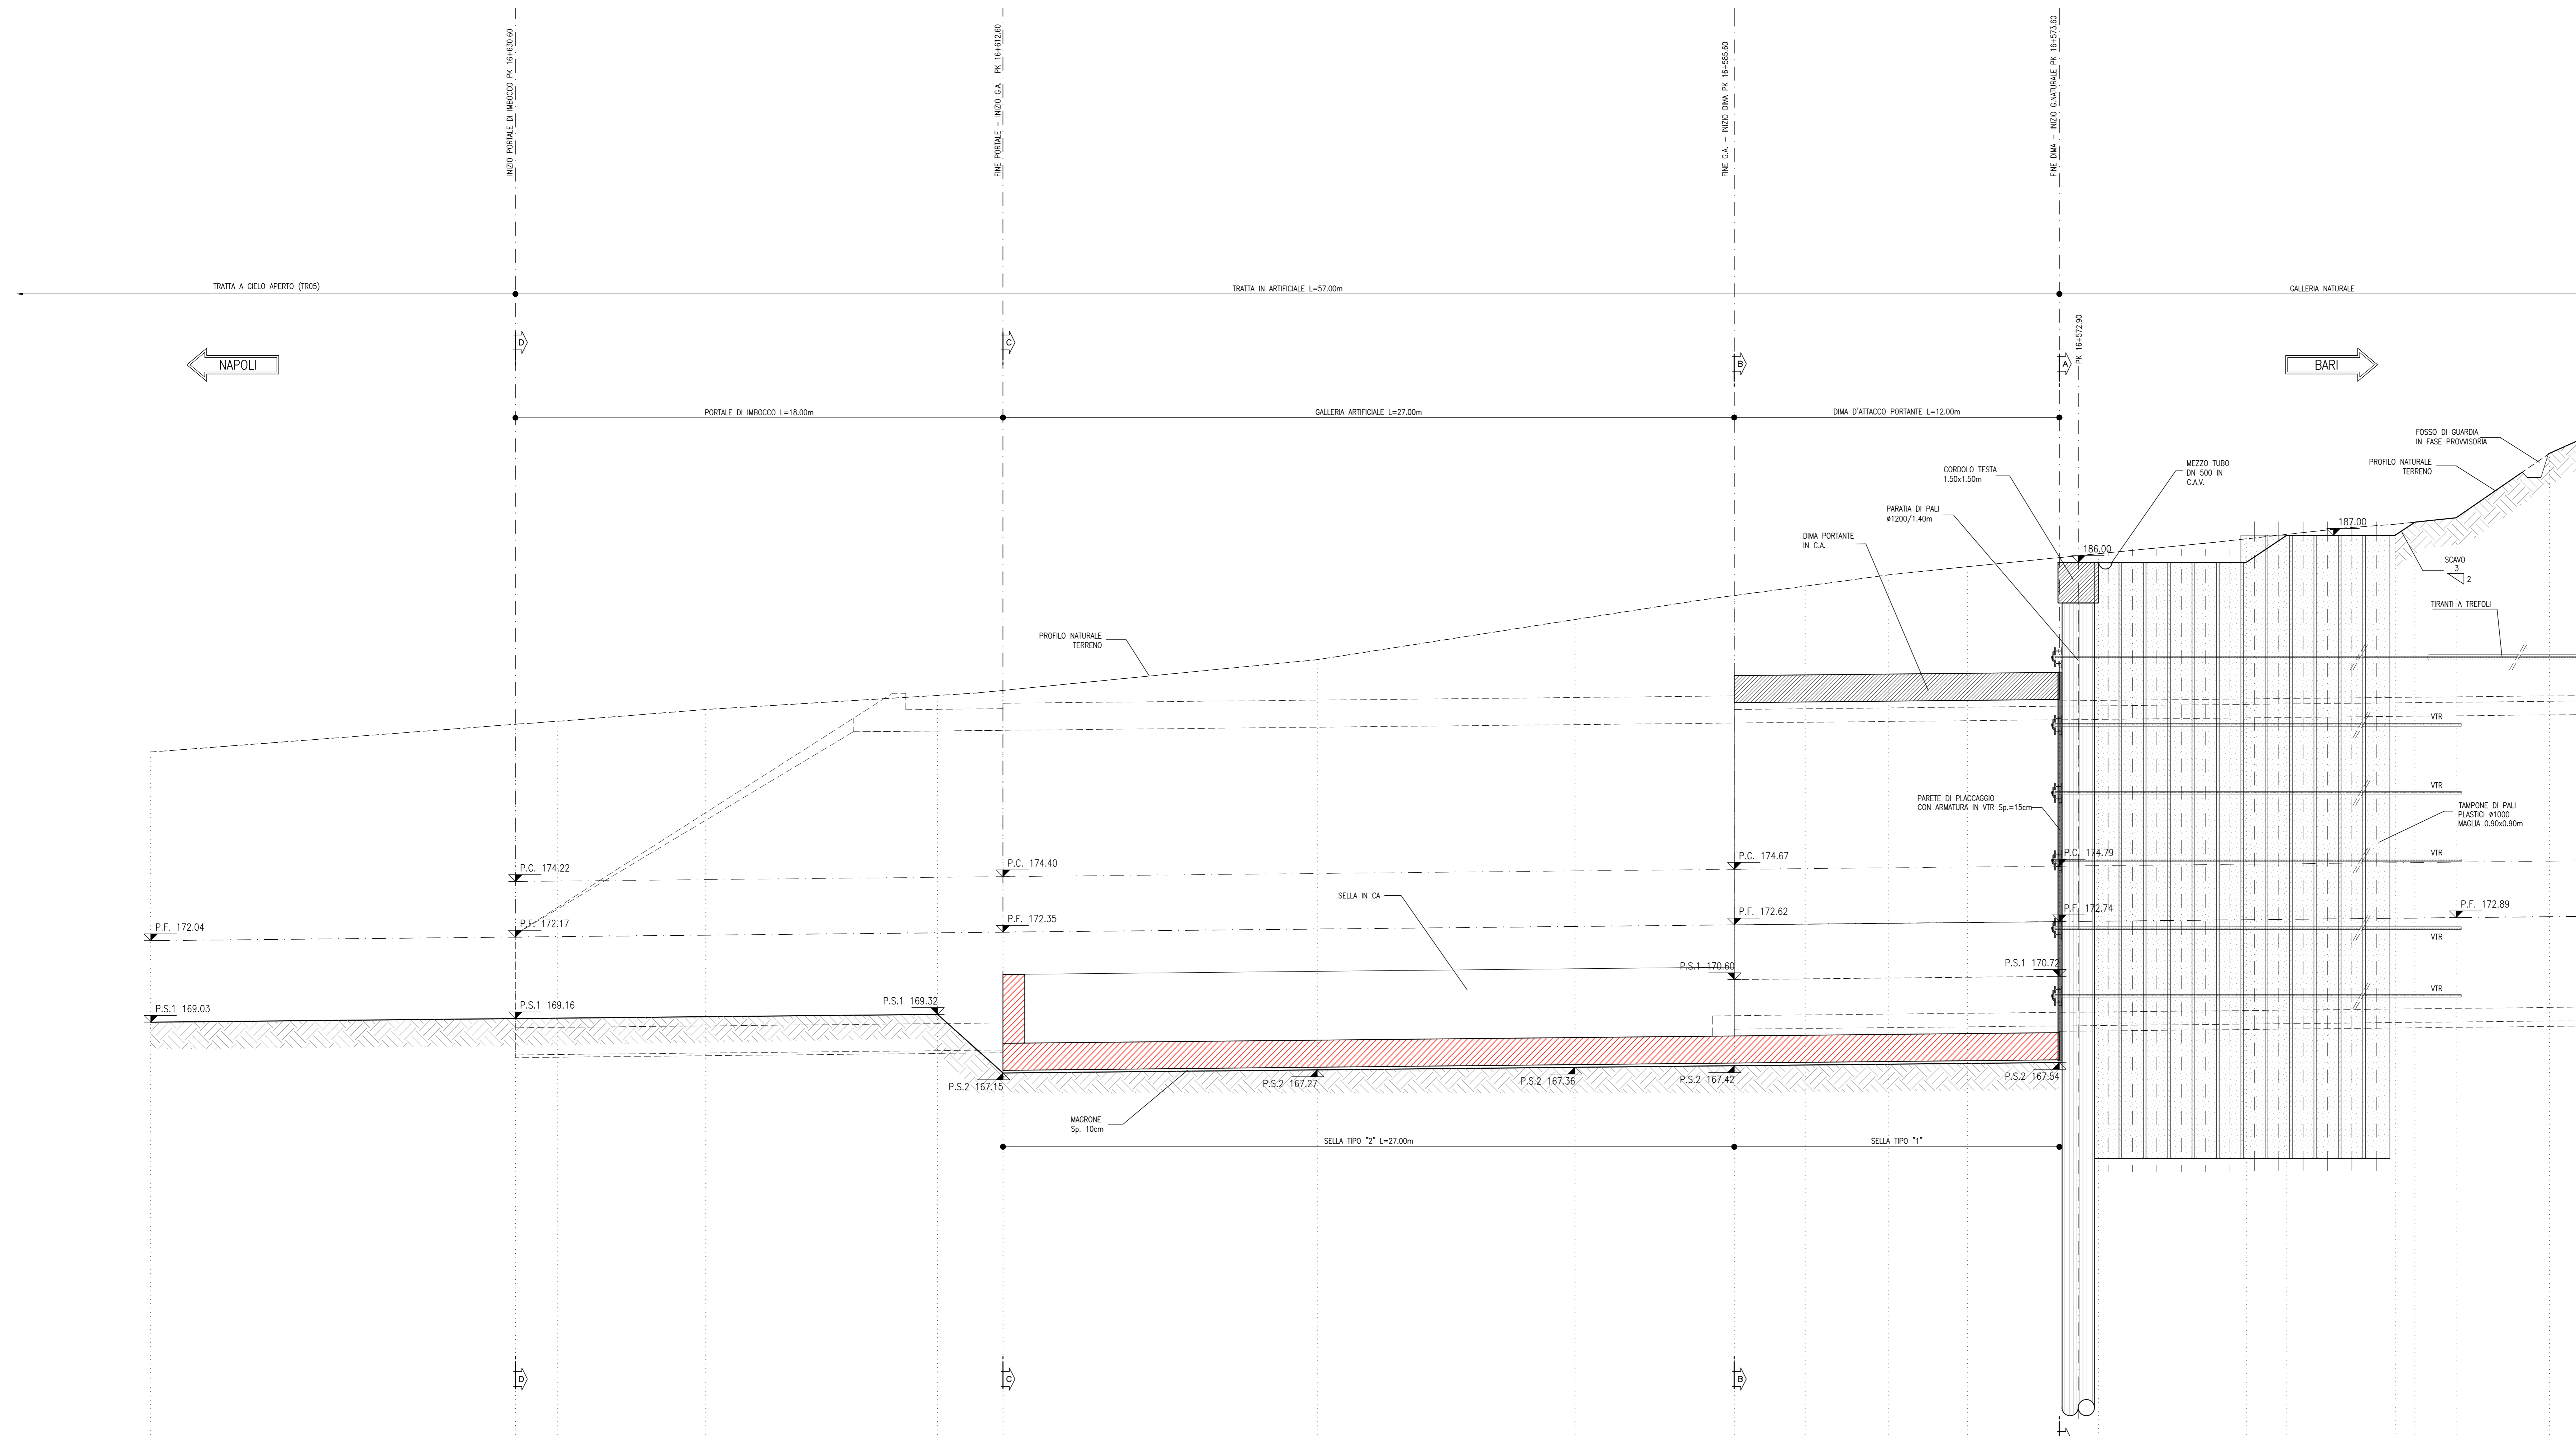

Q.ri = 153.00

PROGRESSIVE	1664.00	1663.00	1662.50	1662.00	1661.50	1661.00	1660.50	1660.00	1659.50	1659.00	1658.50	1658.00	1657.50	1657.00	1656.50	1656.00	1655.50	1655.00		
QUOTE TERRENO	170.00	180.00	180.00	180.00	180.00	180.00	180.00	180.00	180.00	180.00	180.00	180.00	180.00	180.00	180.00	180.00	180.00	180.00		
QUOTE PROGETTO	169.03	169.16	169.16	169.16	169.16	169.16	169.16	169.16	169.16	169.16	169.16	169.16	169.16	169.16	169.16	169.16	169.16	169.16		
DISTANZE PARZIALI		13.46	1.56	5.46	8.56	2.42	11.60	9.51	5.88	2.61	3.07	2.93	3.39	1.45	5.45	1.50	4.00	0.73	1.52	3.45

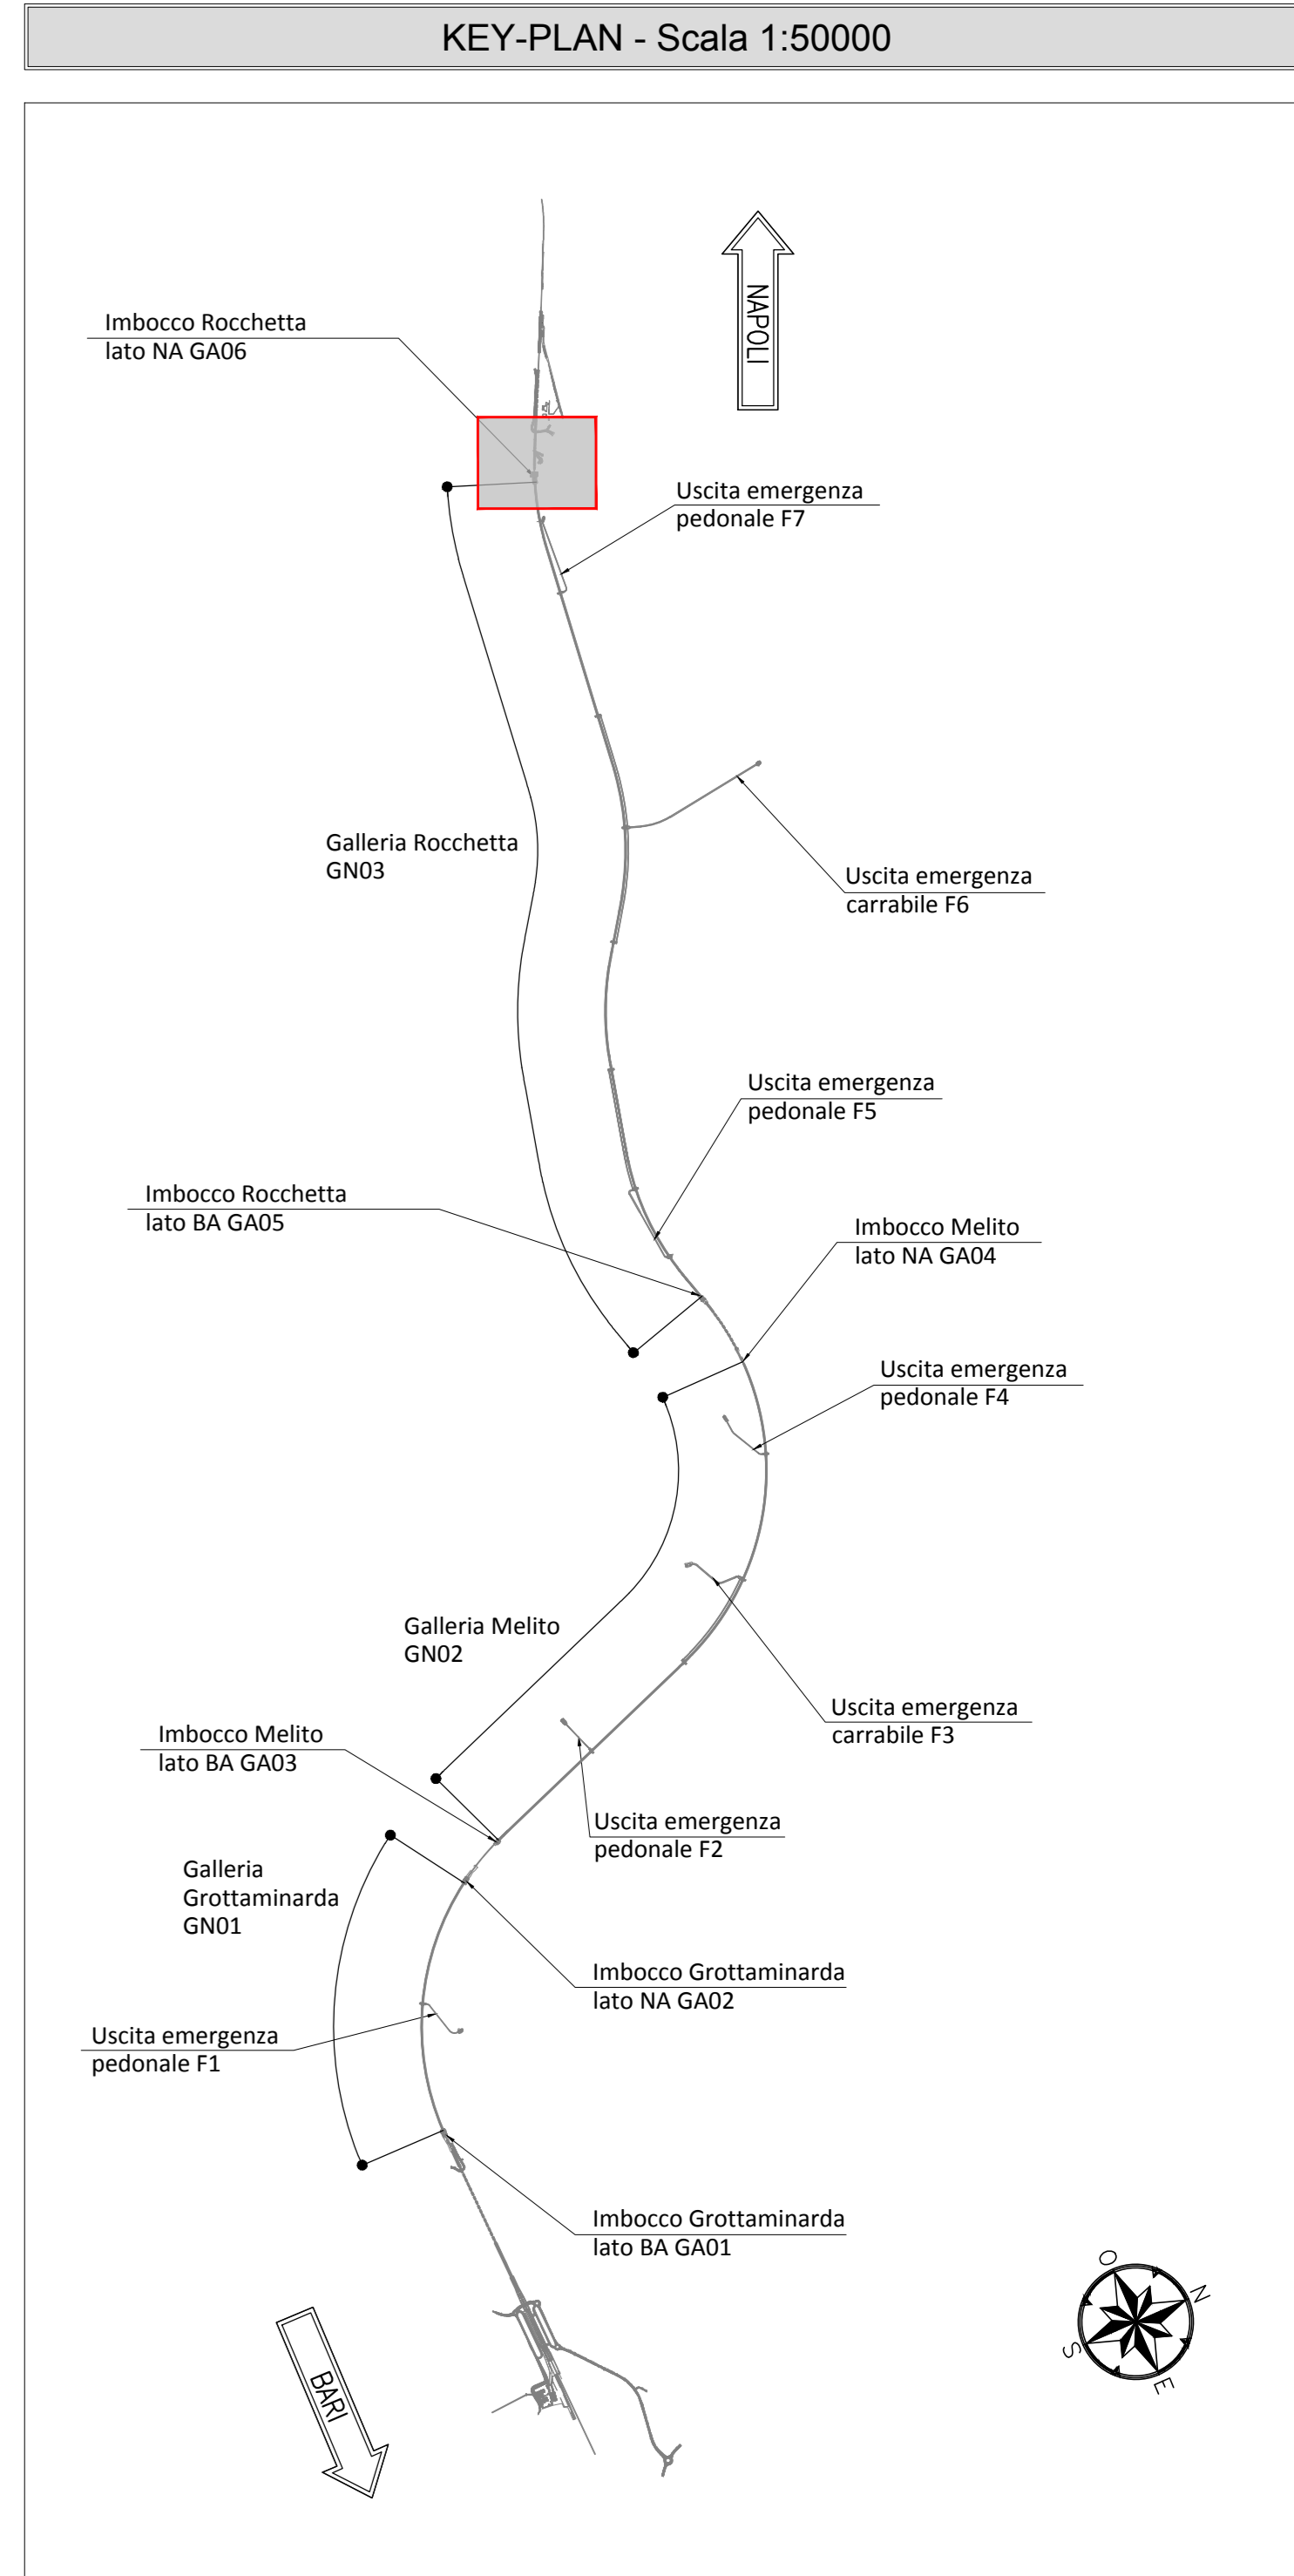

NOTE GENERALI

- EVENTUALI DIFFERENZE TRA LE MISURE TOTALI E LE SOMMATORIE DELLE MISURE PARZIALI SONO DOVUTE AGLI ARROTONDAMENTI AUTOMATICI DI AUTOCAD
- SI SEGNA LA PRESENZA DI ELETTRODOTTI IN ESERCIZIO. L'IMPRESA DEVE UTILIZZARE ATTREZZATURE CHE CONSENTANO DI RISPETTARE I FRANCHI DI SICUREZZA STABILITI DALL' ALL. IX DEL D. Lgs. 81/08 O RICHIEDERE ALL'ENTE GESTORE LA DISATTIVAZIONE DELLA LINEA.
- PER I PARTICOLARI COSTRUTTIVI RELATIVI A CANALETTI E FOSSI DI GUARDIA SI RIMANDA ALL'ELABORATO "IF2801EZZZDGA0600002".

NOTA TABELLA MATERIALI

- PER LE CARATTERISTICHE DEI MATERIALI E NOTE DI CARATTERE GENERALE SI RIMANDA ALL'ELABORATO "IF2801EZZZDGA0600001".

0 1 5m
Scala 1:100

COMMITTENTE: **RFI** **GRUPPO FERROVIARIO ITALIANO**

DIREZIONE LAVORI: **ITALFERR** **GRUPPO FERROVIARIO ITALIANO**

APPALTATORE: **HirpiniaAV** **salini impregilo** **ASTALDI**

PROGETTAZIONE: **ROCKSOIL** **NETENGINEERING** **Alpina**

PROGETTO ESECUTIVO

ITINERARIO NAPOLI - BARI
RADDOPPIO TRATTA APICE - ORSARA
I LOTTO FUNZIONALE APICE - HIRPINIA
GN03 - GALLERIA NATURALE ROCCHETTA DA KM 10+074 A KM 16+623

IMBOSCO LATO NAPOLI
OPERE DI SOSTEGNO
Profilo longitudinale

APPALTATORE	DIRETTORE DELLA PROGETTAZIONE	PROGETTISTA
Consorzio HIRPINIA AV Il Direttore Tecnico Ing. Vincenzo Morello 10/06/2020	Il Responsabile integrazione fra le varie prestazioni specialistiche Ing. G. Cassari	ROCKSOIL Ing. G. Cassari

COMMESSA	LOTTO	FASE	ENTE	TIPO DOC.	OPERA/DISCIPLINA	PROGR.	REV.	SCALA:
I	F	2	8	0	1	E	Z	Z
F	A	G	A	0	6	0	0	0
0	1	B						1:100

Rev.	Descrizione	Redatto	Data	Verificato	Data	Approvato	Data	Autorizzato Data
A	Emissione per consegna	M. Augimmo	21/03/2020	B. Spignelli	21/03/2020	M. Gatti	21/03/2020	Ing. G. Cassari
B	Revisione per salite	M. Augimmo	10/06/2020	B. Spignelli	10/06/2020	M. Gatti	10/06/2020	

File: IF2801EZZZDGA0600001B.dwg