

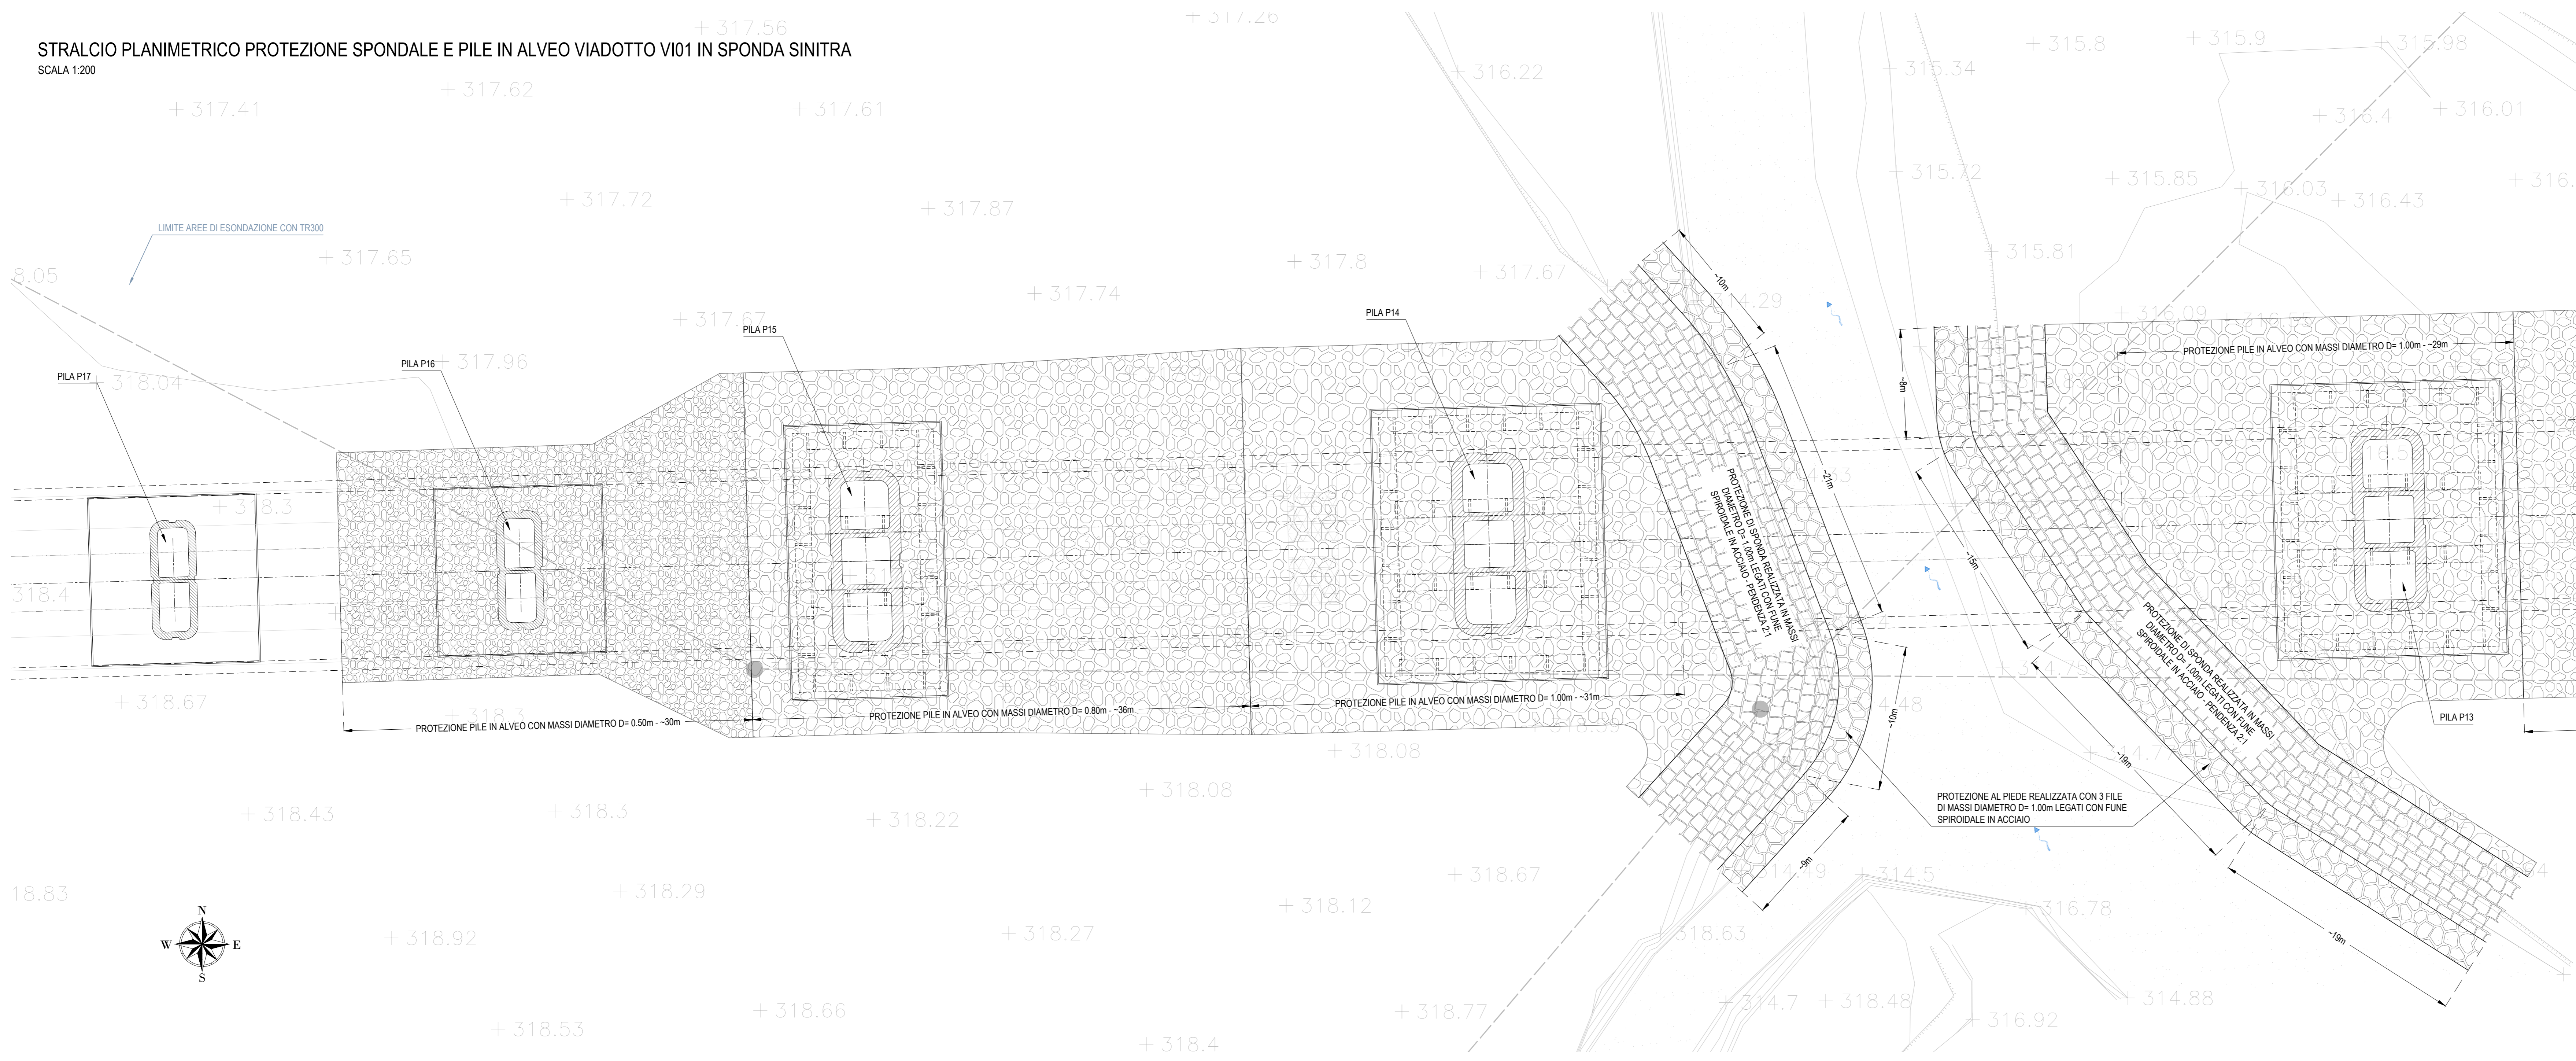


STRALCIO PLANIMETRICO PROTEZIONE SPONDALE E PILE IN ALVEO VIADOTTO VI01 IN SPONDA SINISTRA
SCALA 1:200

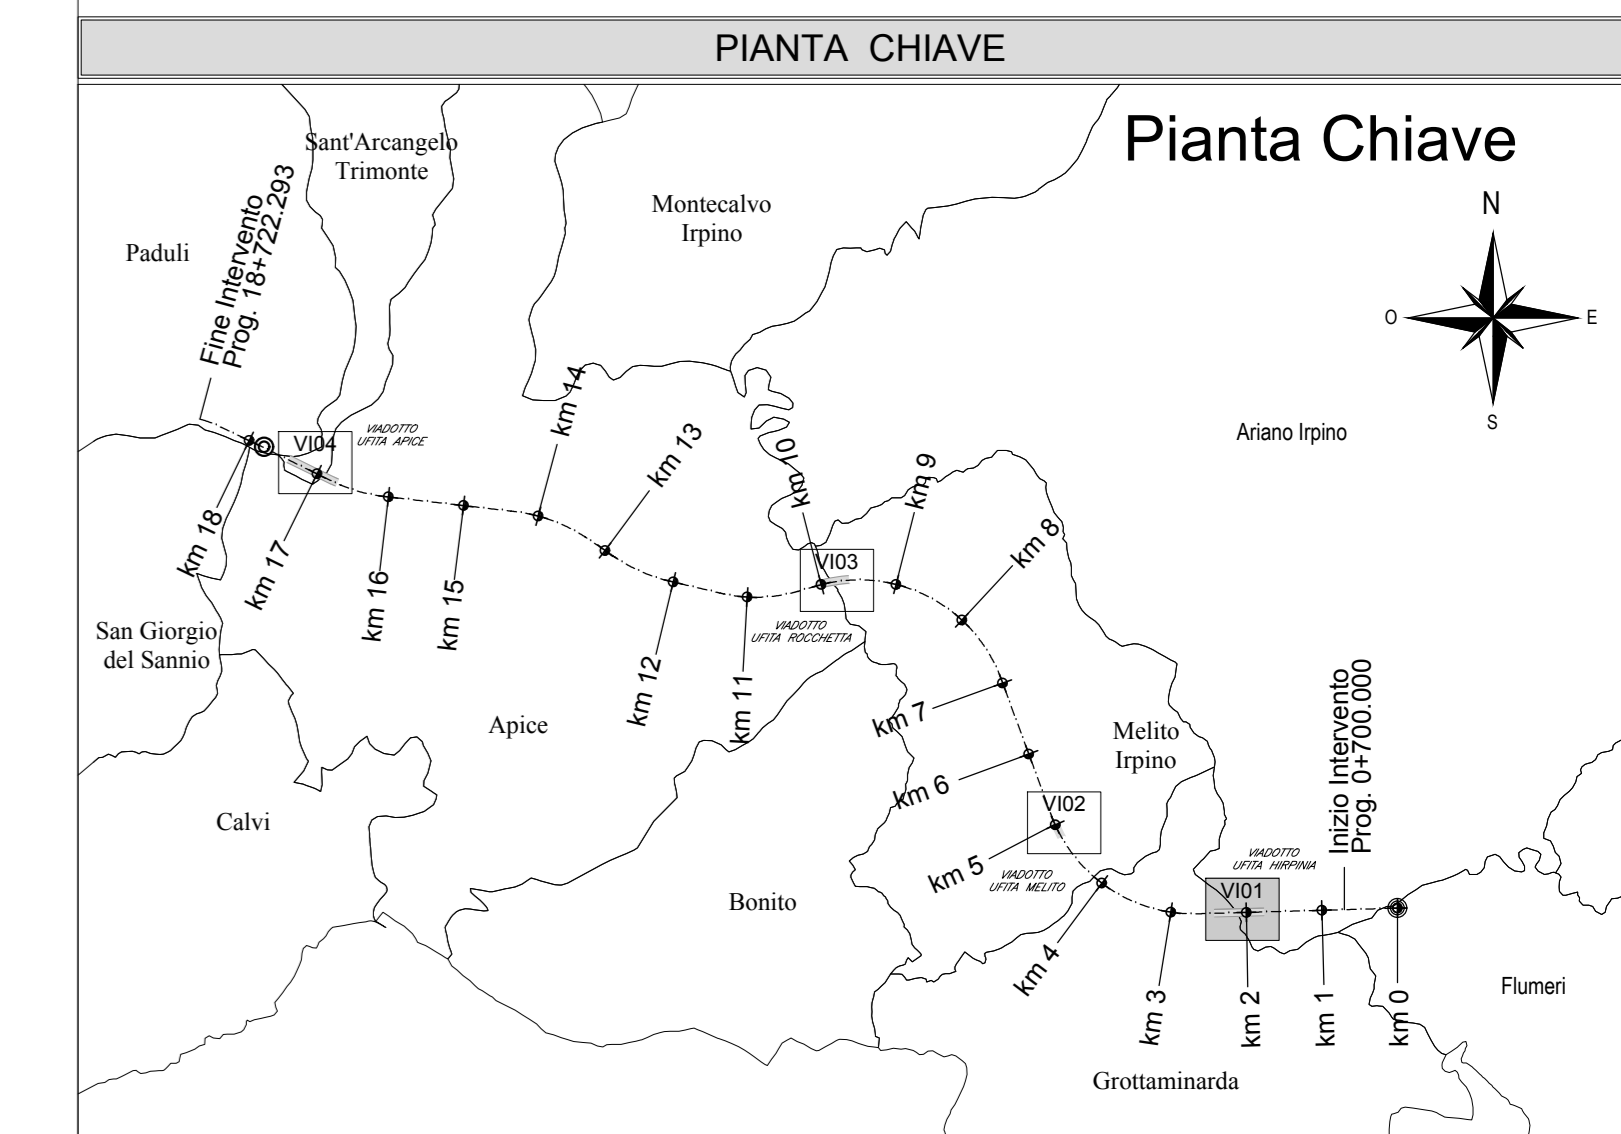

STRALCIO PLANIMETRICO PROTEZIONE SPONDALE E PILE IN ALVEO VIADOTTO VI01 IN SPONDA DESTRA
SCALA 1:200

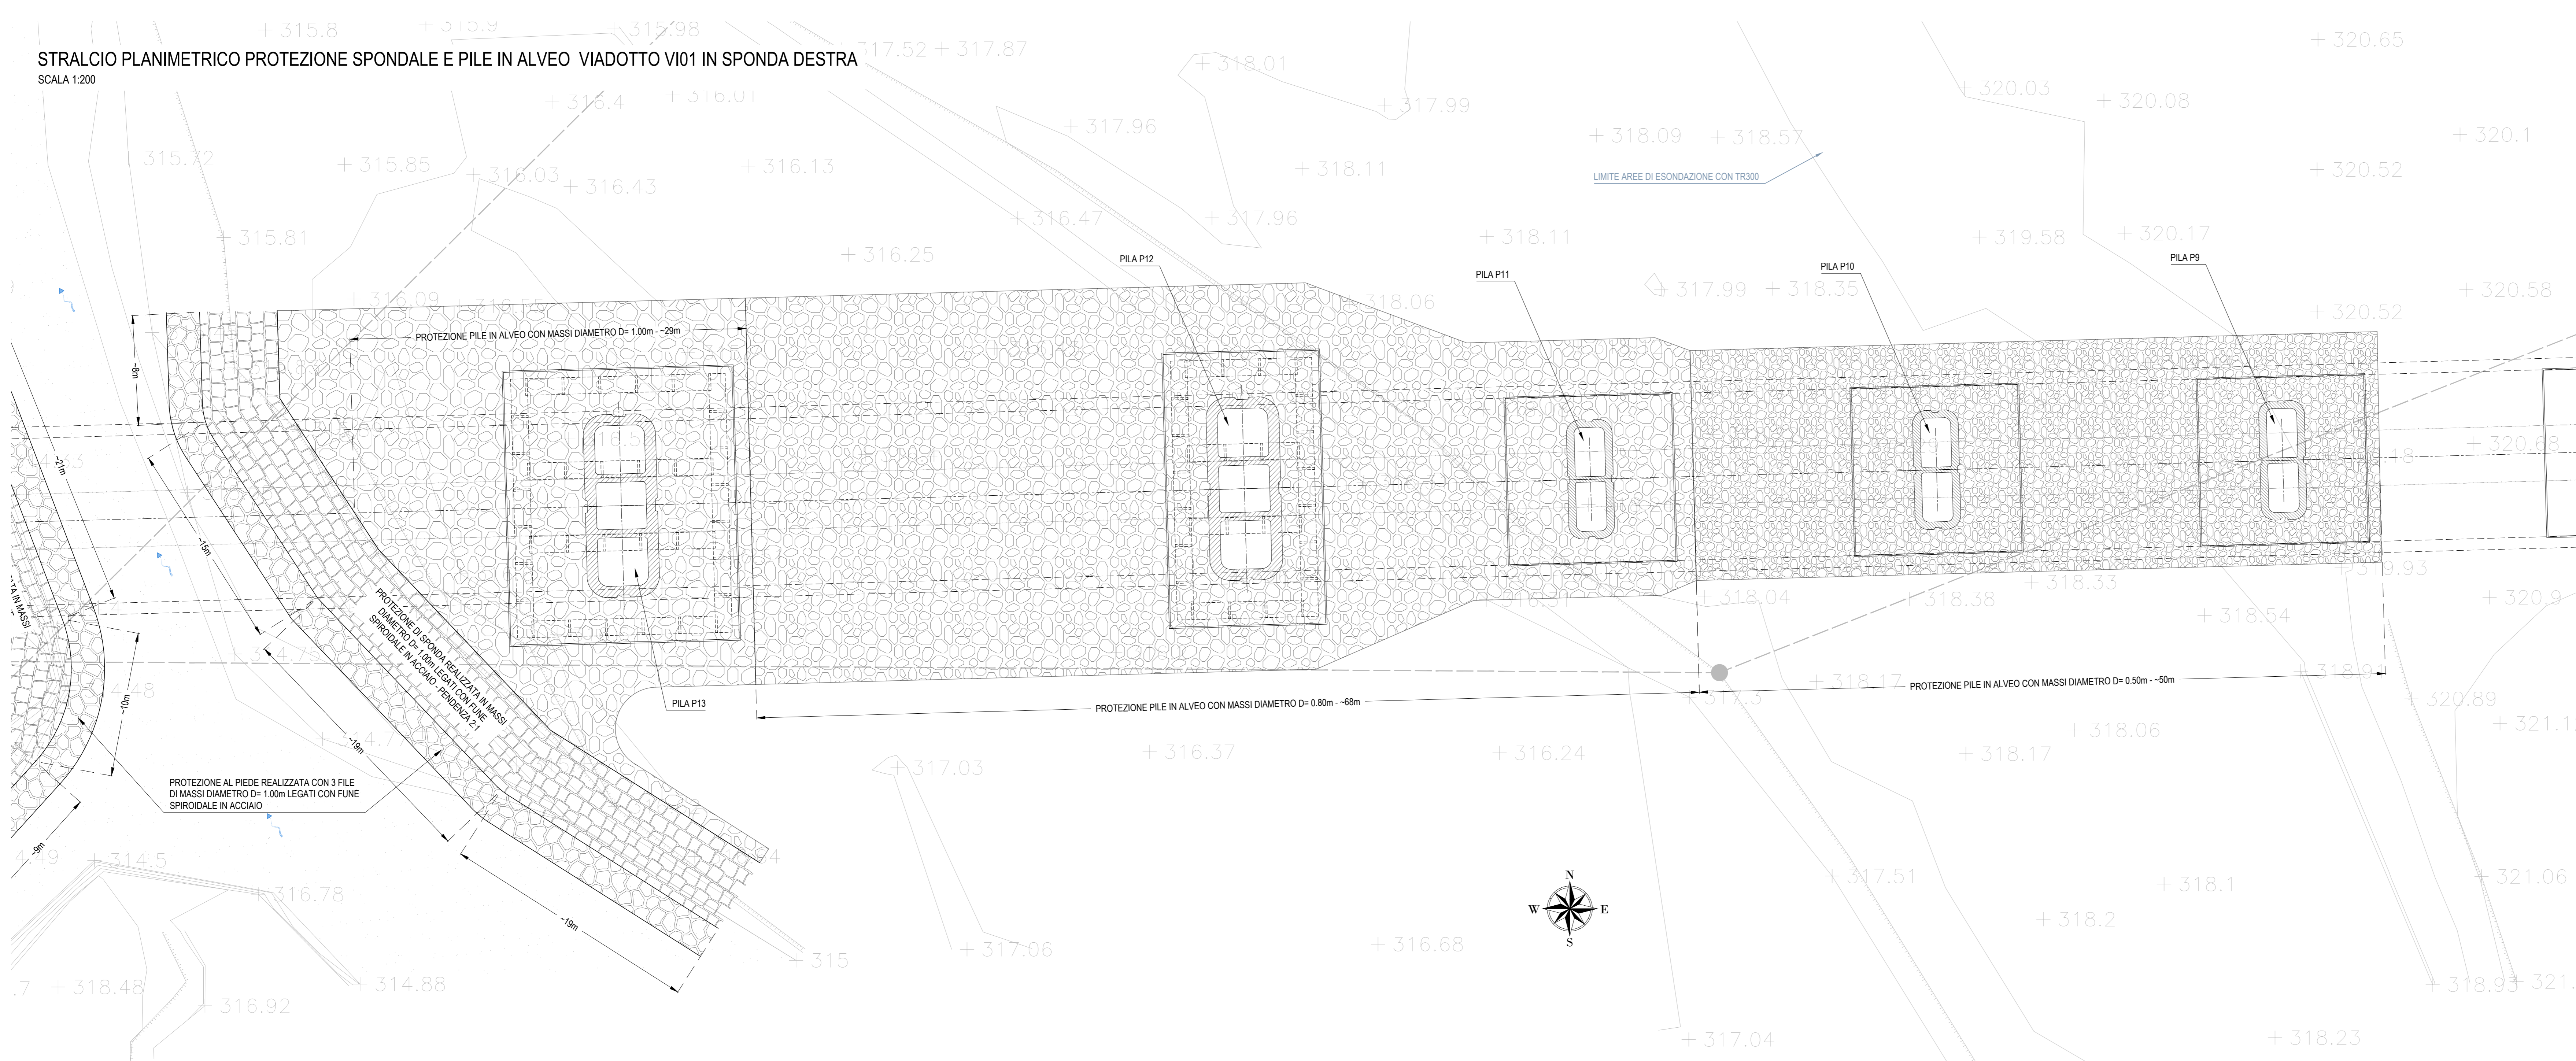

COMMITTENTE: **RFI** INFRASTRUTTURE FERROVIARIE ITALIANE - GRUPPO FERROVIE DELLO STATO ITALIANE

DIREZIONE LAVORI: **ITALFERR** GRUPPO FERROVIE DELLO STATO ITALIANE

APPALTATORE: **HirpiniaAV**

CONSORZIO: **salini impregio** SOCI: **ASTALDI**

PROGETTAZIONE: **ROCKSOIL** S.p.A. MANDANTE: **NETENGINEERING** **Alpina** S.p.A.

PROGETTO ESECUTIVO

ITINERARIO NAPOLI - BARI RADDOPPIO TRATTA APICE - ORSARA I LOTTO FUNZIONALE APICE - HIRPINIA
IDROLOGIA E IDRAULICA
VI01 - SISTEMAZIONE IDRAULICA Fiume UFFITA
tav. 1 di 2

APPALTATORE Consorzio HIRPINIA AV Il Direttore Tecnico Ing. Vincenzo Morello 21/02/2020	DIRETTORE DELLA PROGETTAZIONE Il Responsabile integrazione fra le varie prestazioni specialistiche Ing. G. Casareo	PROGETTISTA Alpina S.p.A. Ing. O. Brasì
---	--	--

COMMESSA LOTTO FASE ENTE TIPO DOC. OPERA/DISCIPLINA PROGR. REV. SCALA:
I F 28 01 E Z Z L 9 I D 0 0 2 0 0 0 B 1:200

Rev.	Descrizione	Redatto	Data	Verificato	Data	Approvato	Data	Autorizzato	Data
A	Emissione per consegna	G. Botari	21/02/2020	M. Borfanti	21/02/2020	M. Verbalone	21/02/2020	P. Gehann	
B	Regolazione stilistica	F. Mori	10/03/2020	M. Borfanti	10/03/2020	M. Verbalone	10/03/2020		

File: IF2801EZZL9ID002000B.dwg n. Esib. - 0