




STRALCIO PLANIMETRICO PROTEZIONE SPONDALE E PILE IN ALVEO VIADOTTO VI02  
SCALA 1:200

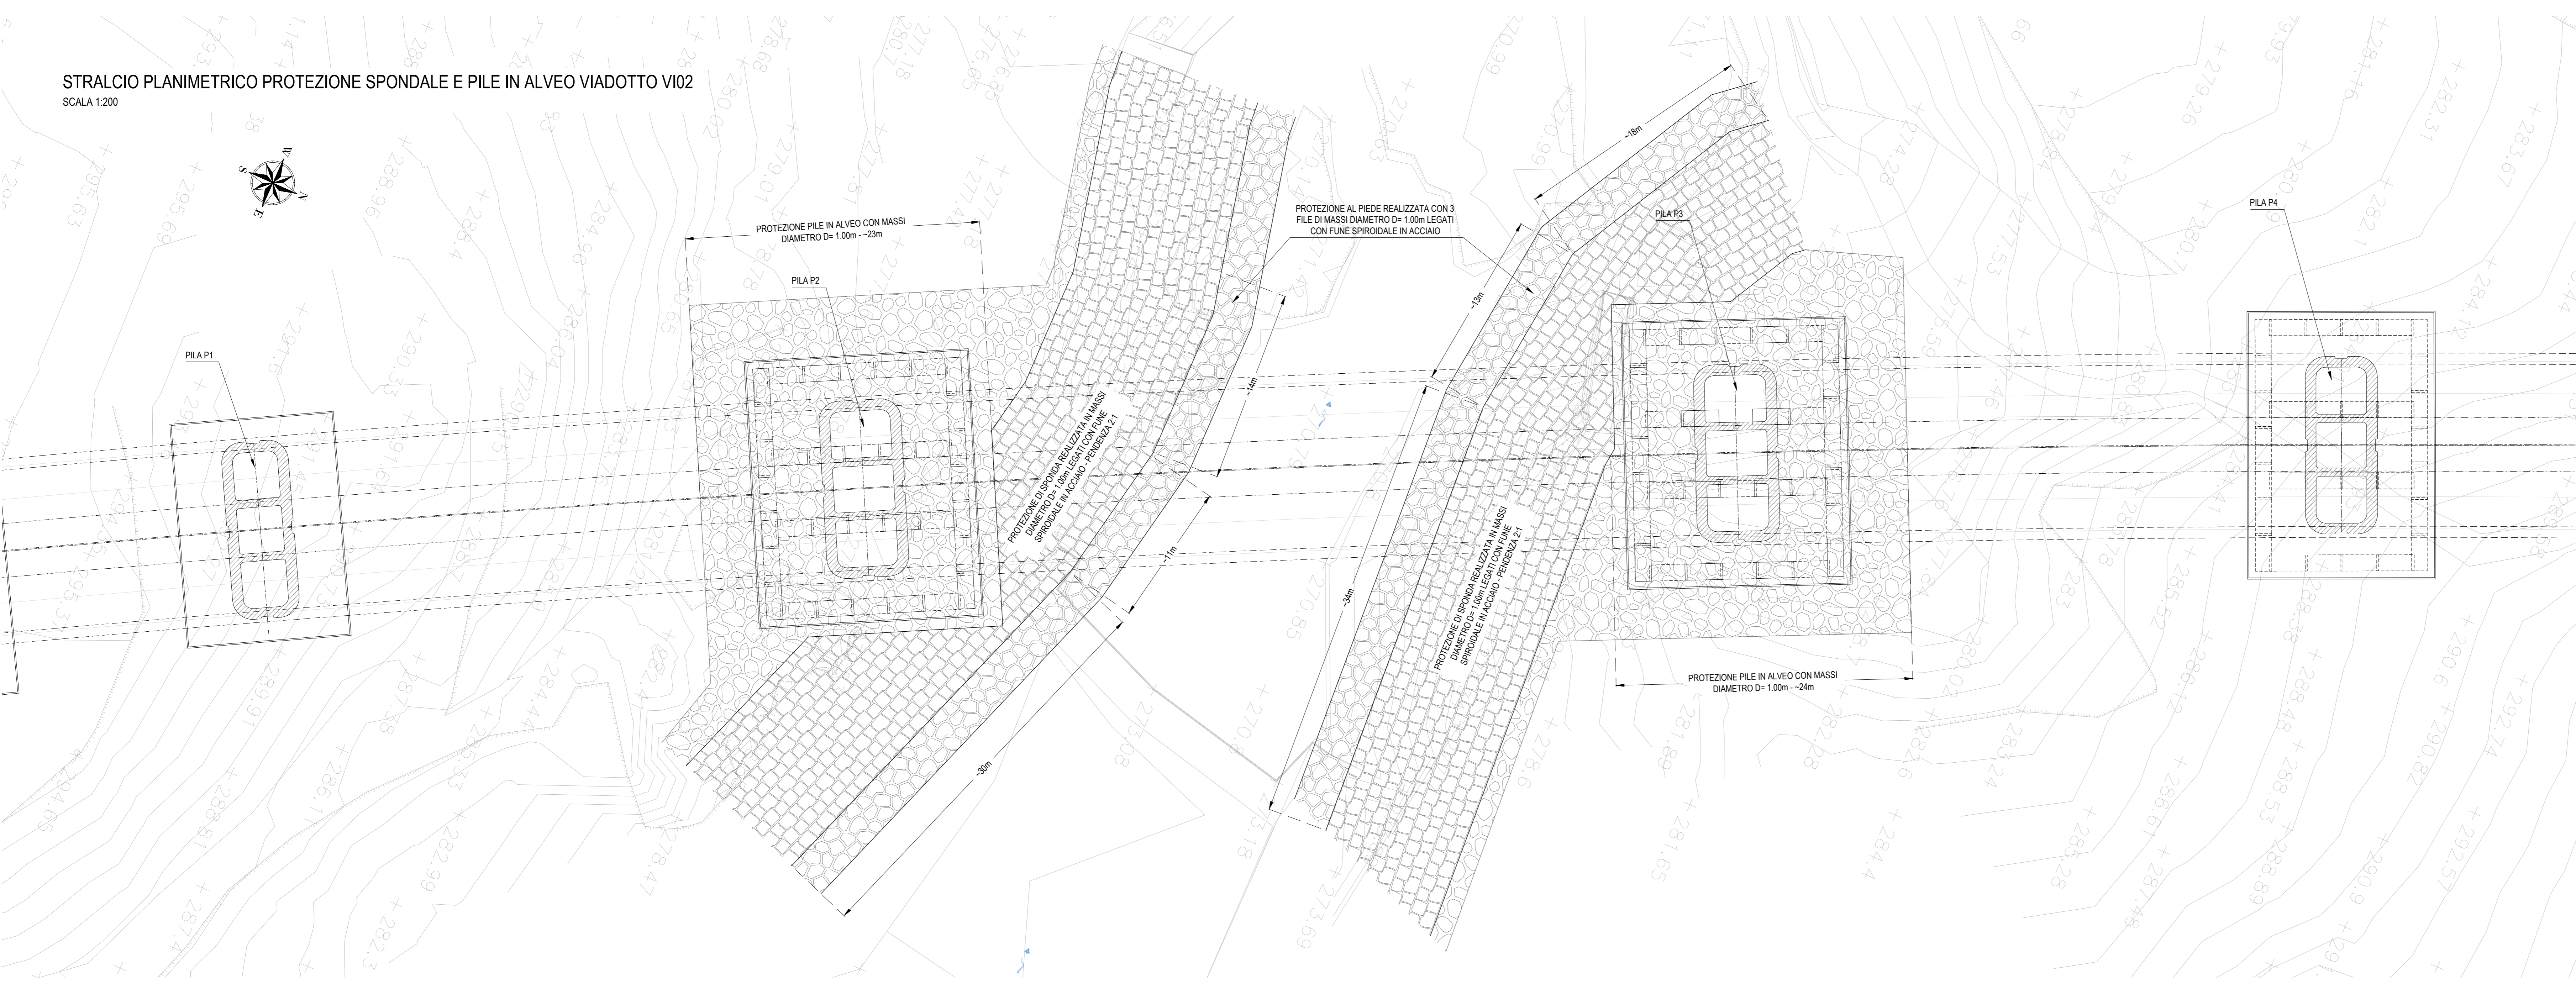


SEZIONE ASSE VIADOTTO VI02  
SCALA 1:200

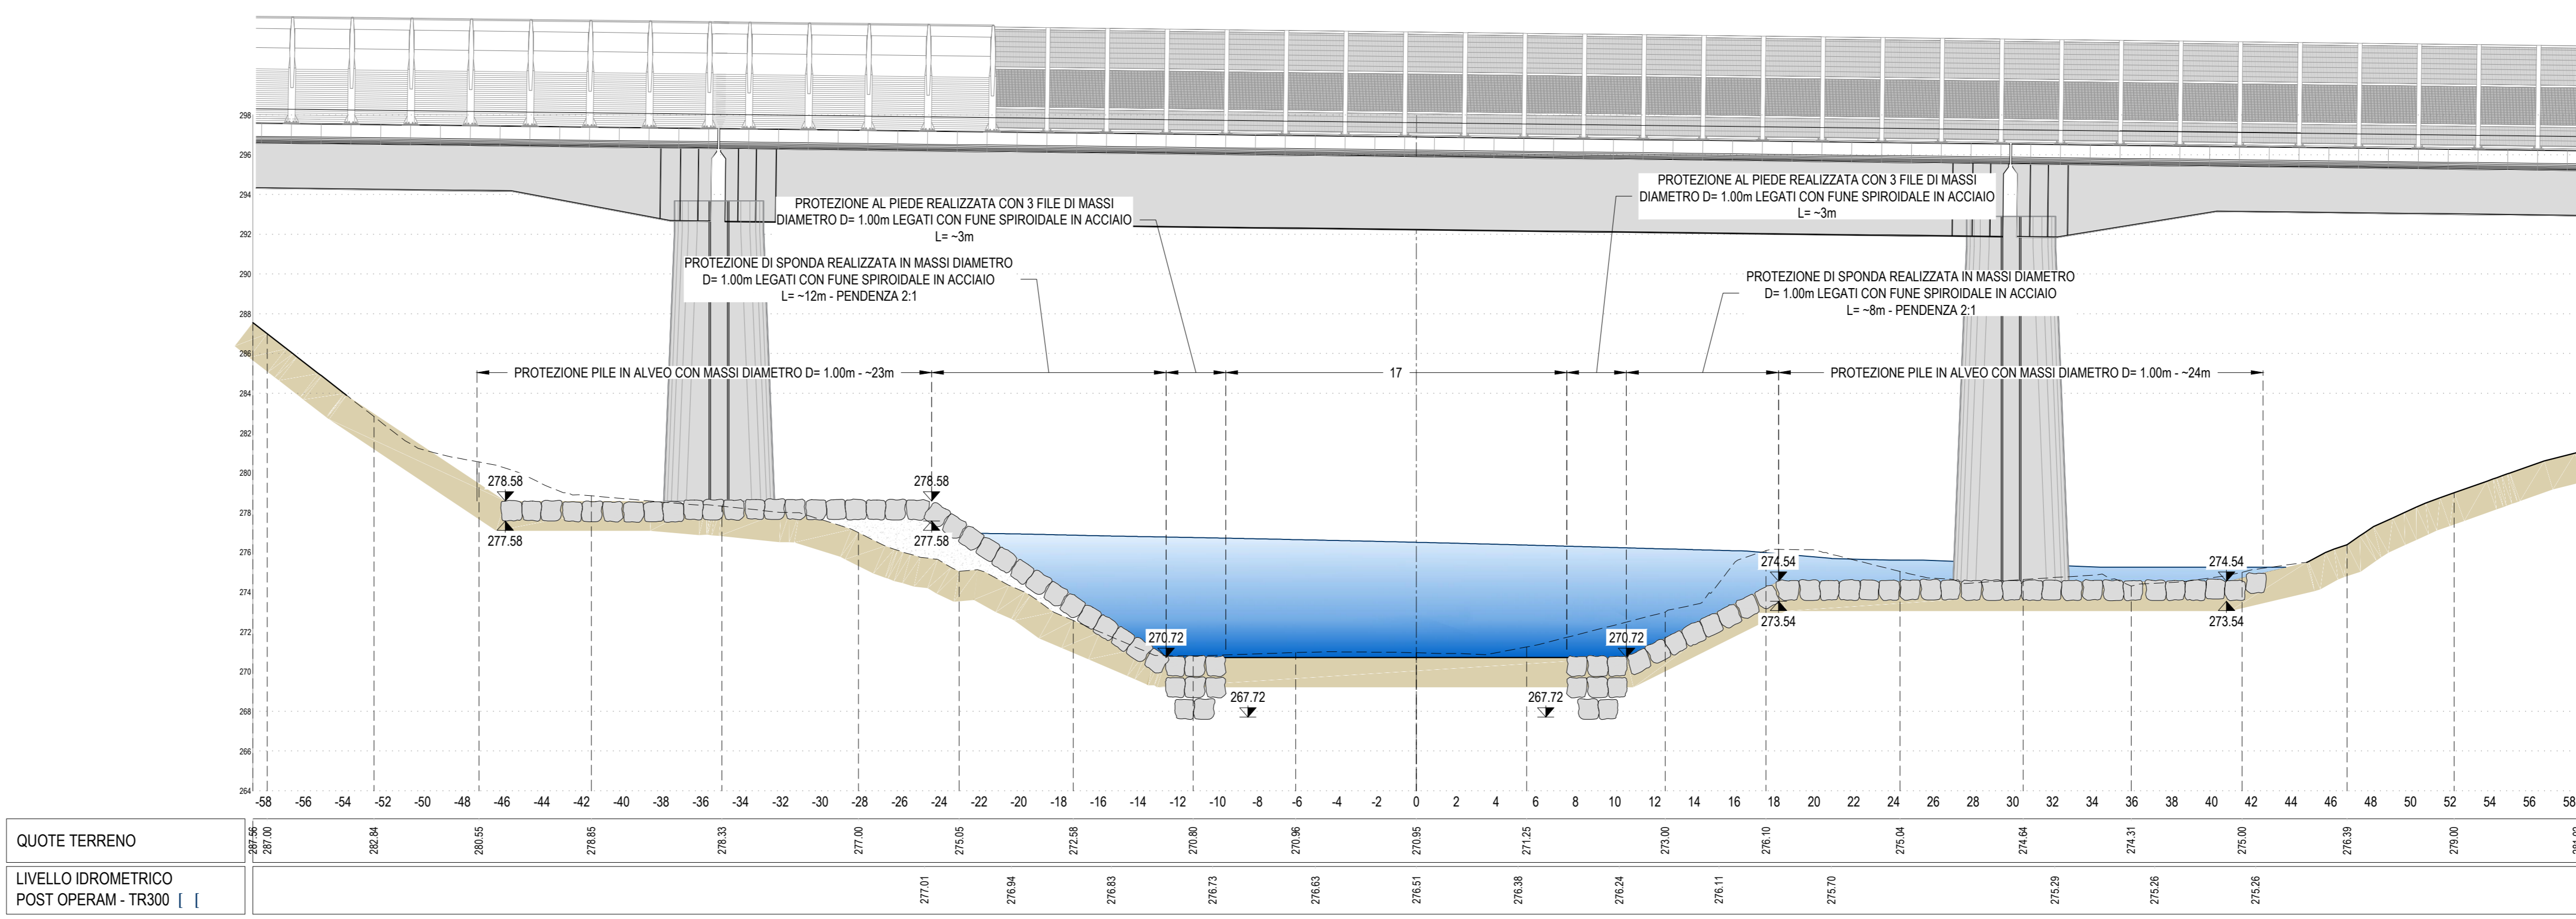



PARTICOLARE INTERVENTO DI PROTEZIONE SPONDALE IN MASSI LEGATI  
SCALA 1:50

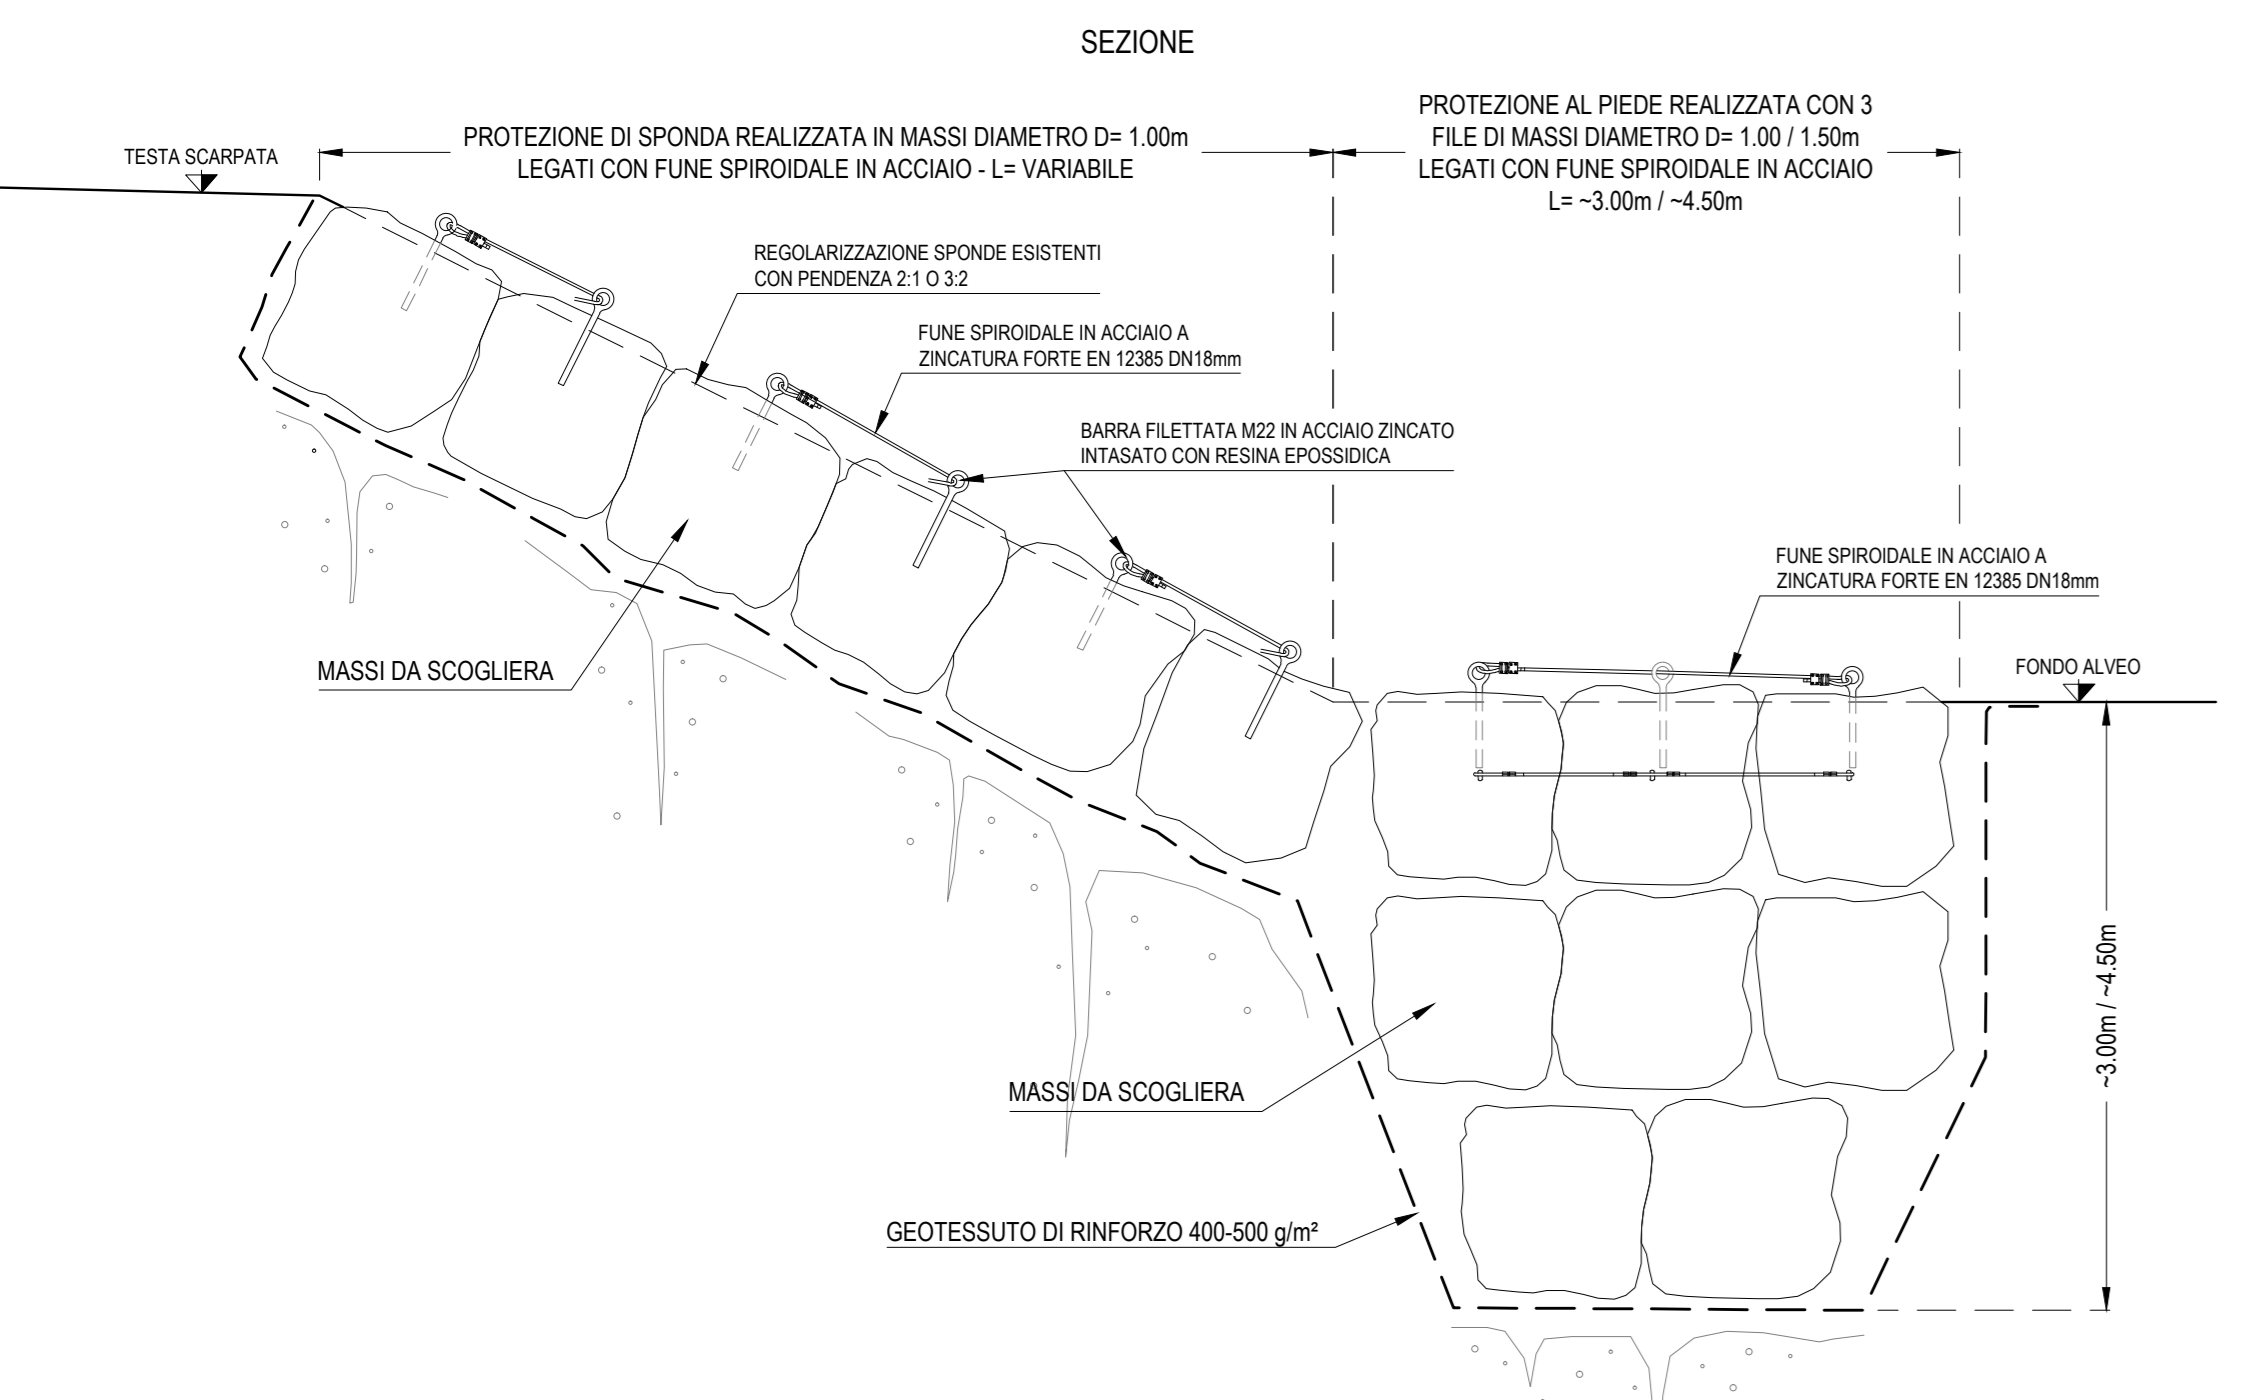

PARTICOLARE FISSAGGIO FUNI  
SCALA 1:5

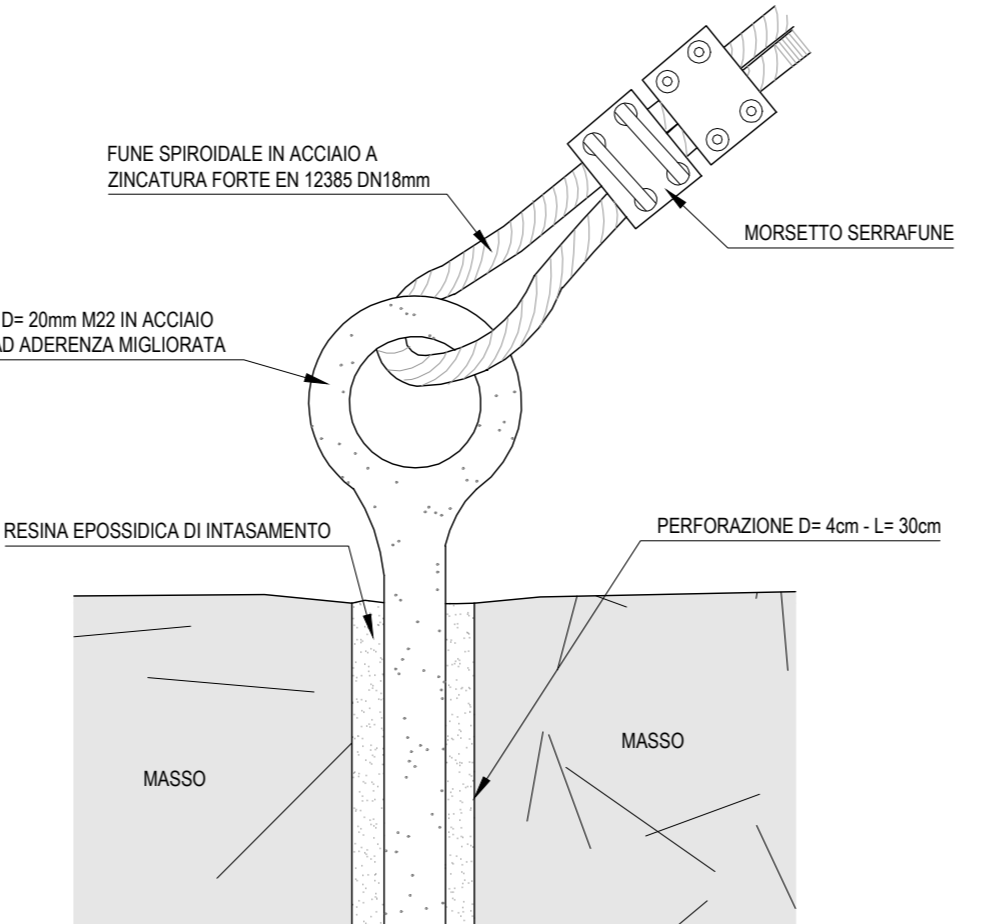

SEZIONE A-A  
SCALA 1:50

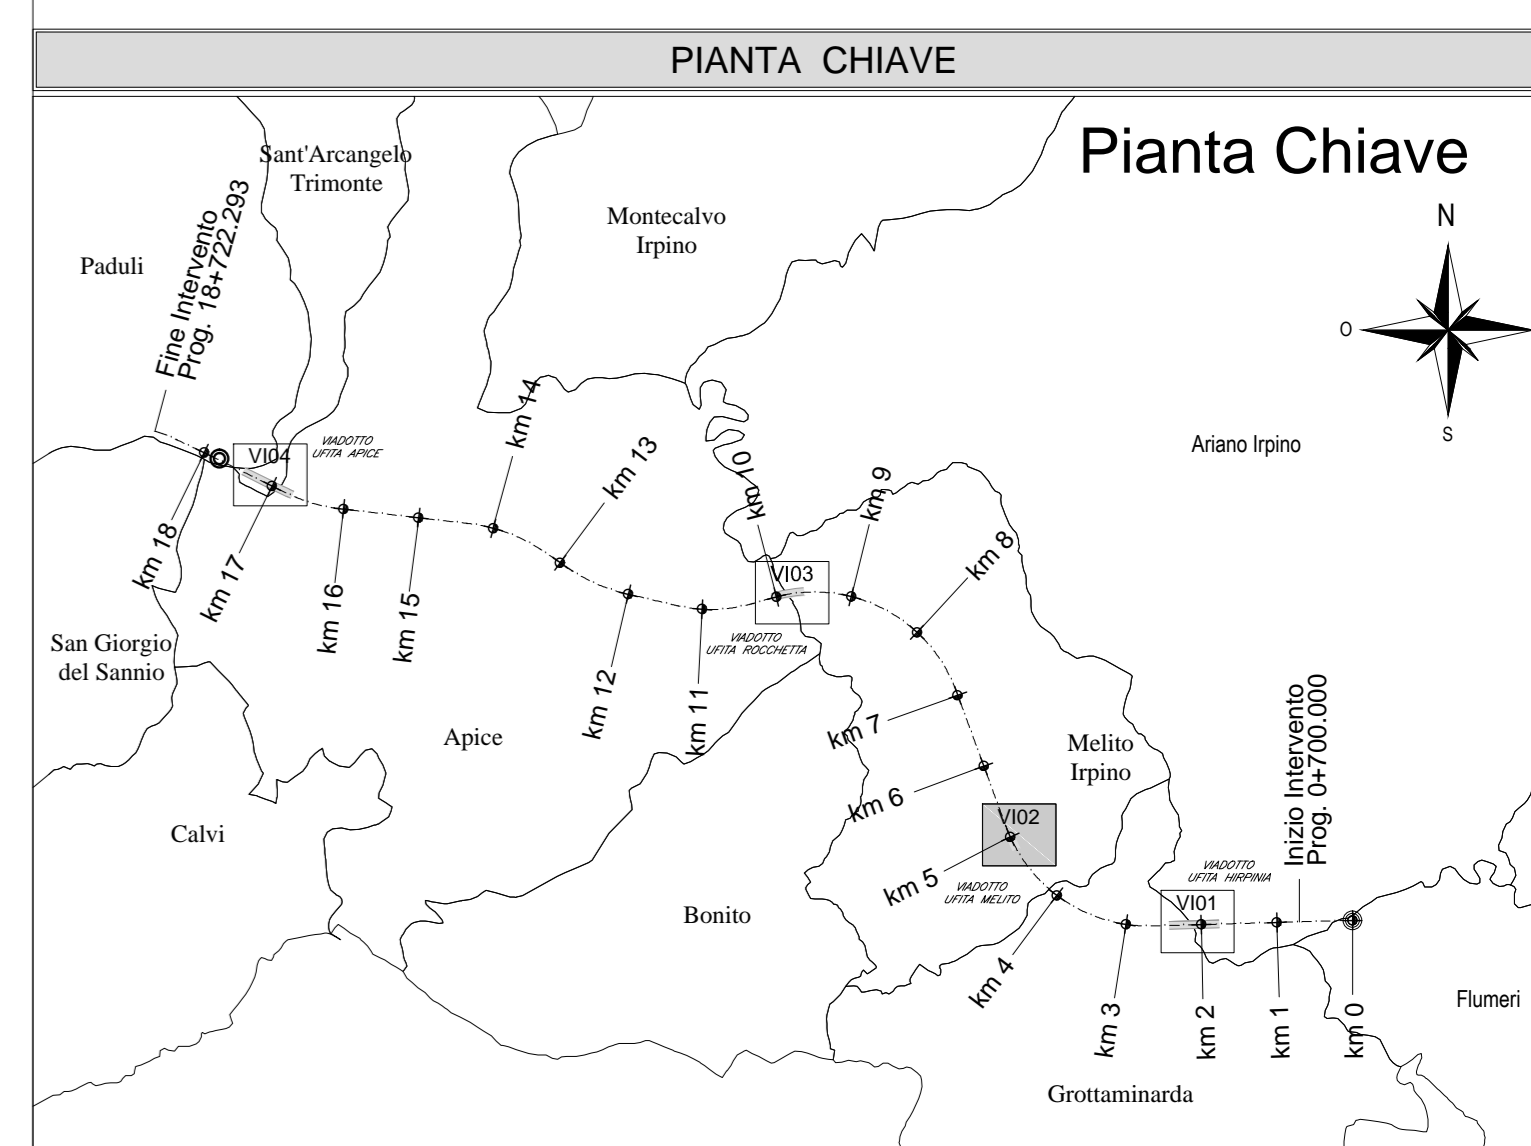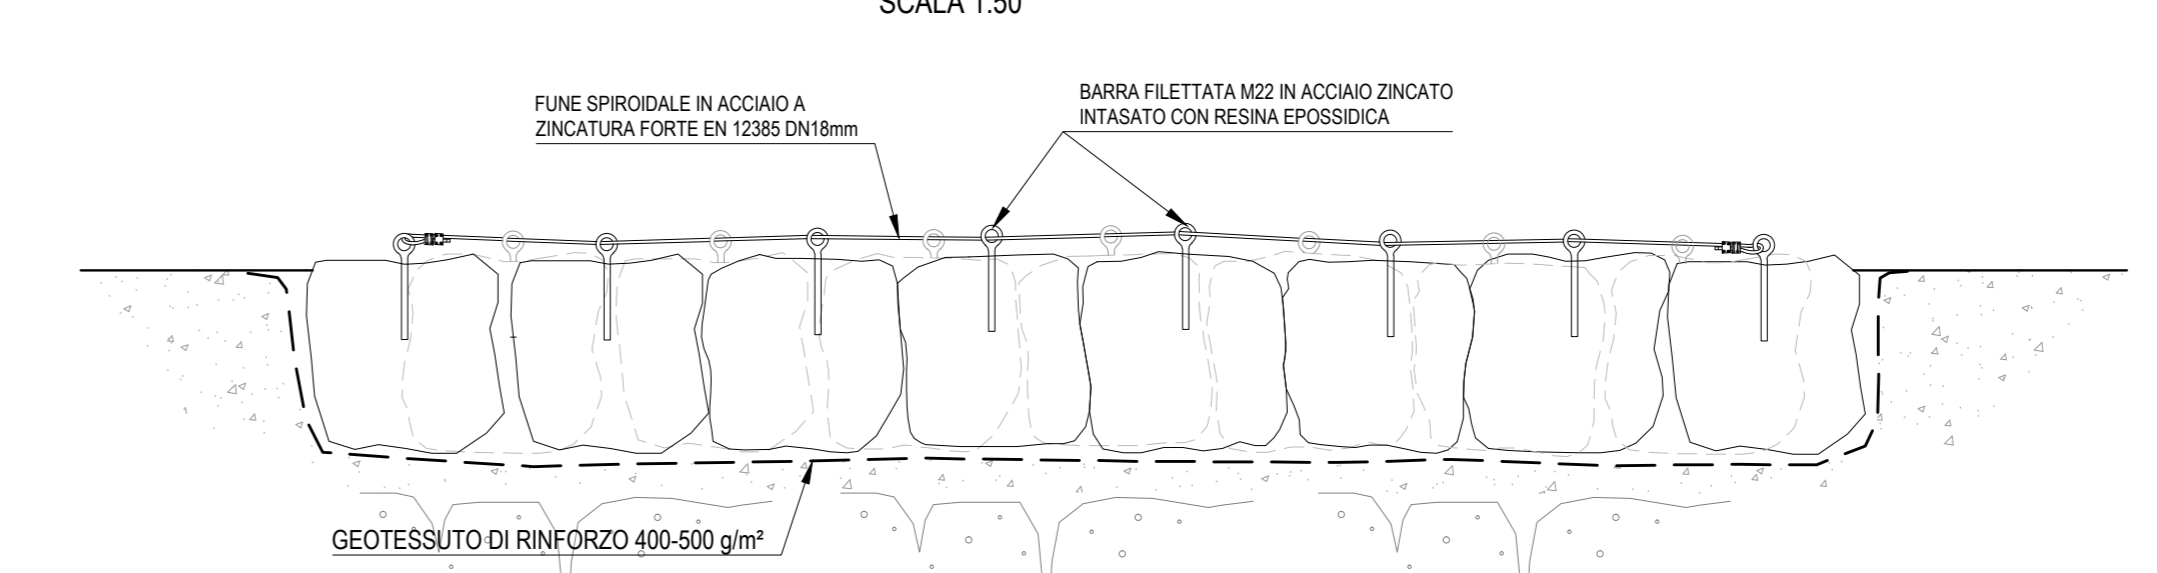

COMMITTENTE: **RFI** GRUPPO FERROVIE DELLO STATO ITALIANO

DIREZIONE LAVORI: **ITALFERR** GRUPPO FERROVIE DELLO STATO ITALIANO

APPALTATORE: **HirpiniaAV**

CONSORZIO: **salini impregilo** **ASTALDI**

PROGETTAZIONE: **ROCKSOIL** S.p.A.

MANDATARIA: **NETENGINEERING**

MANDANTE: **Alpina** S.p.A.

**PROGETTO ESECUTIVO**

**ITINERARIO NAPOLI - BARI**  
**RADDOPPIO TRATTA APICE - ORSARA**  
**I LOTTO FUNZIONALE APICE - HIRPINIA**  
IDROLOGIA E IDRAULICA  
VI02 - SISTEMAZIONE IDRAULICA Fiume UFFITA

APPALTATORE	DIRETTORE DELLA PROGETTAZIONE	PROGETTISTA						
Consorzio HIRPINIA AV Il Direttore Tecnico Ing. Vincenzo Morale 21/02/2020	Il Responsabile integrazione tra le varie prestazioni specialistiche Ing. G. Casiani	<b>Alpina</b> S.p.A. Ing. G. Brasì						
COMMESSA	LOTTO	FASE	ENTE	TIPO DOC.	OPERA/DISCIPLINA	PROGR.	REV.	SCALA:
IF28	01	E	ZZ	L9	ID0002	002	B	1:200
Rev.	Descrizione	Redatto	Data	Verificato	Data	Approvato	Data	Autorizzato Data
A	Emissione per consegna	G. Botteri	21/02/2020	M. Bonfanti	21/02/2020	M. Vermeleone	21/02/2020	P. Galvani
B	Preparazione struttura	F. Morì	19/02/2020	M. Bonfanti	19/02/2020	M. Vermeleone	19/02/2020	