

ELABORATI DI RIFERIMENTO

Table with columns for DESCRIZIONE, CODICE, and ELABORATI. It lists various technical documents and codes related to the project, such as 'Pianta d'assieme', 'Fianco impalcato e progetto', and 'Tracciamento, opere provvisorie e scavi'.

CARATTERISTICHE DEI MATERIALI

PER LA TABELLA MATERIALI E NOTE GENERALI FARE RIFERIMENTO AL DOCUMENTO IF2801EZZBVI0000001 - Tabella materiali e note generali per i viadotti V01, V02, V03 E V04

NOTE GENERALI

- General notes regarding measurements, coordinates, and construction phases. Includes instructions like 'LUNGHEZZE ESPRESSE IN METRI (TRANNE DOVE DIVERSAMENTE SPECIFICATO)' and 'QUOTE ESPRESSE IN METRI S.L.M.'.

COMMITTEE: RFI - Gruppo Ferrovie dello Stato Italiane

DIREZIONE LAVORI: ITALFERR - Gruppo Ferrovie dello Stato Italiane

APPALTI CONSORZIO: HirpiniaAV, salini impreglio, ASTALDI

PROGETTAZIONE MANDATARIA: ROCKSOIL S.p.A., MANDATI: NETENGINEERING, Alpina S.p.A.

PROGETTO ESECUTIVO

ITINERARIO NAPOLI - BARI RADDOPPIO TRATTA APICE - ORSARA I LOTTO FUNZIONALE APICE - HIRPINIA VIADOTTI

V01 - VIADOTTO UFITA HIRPINIA DA KM 1+766.00 A KM 2+421.00

Tracciamento opere provvisorie e scavi: planimetrie e profili (tav. 3 di 6)

Table with columns for APPALTI CONSORZIO, DIREZIONE DELLA PROGETTAZIONE, and PROGETTISTA. Lists the technical director and the project engineer.

Table with columns for COMMESSA, LOTTO, FASE, ENTE, TIPO DOC., OPERA/DISCIPLINA, PROG., REV., and SCALA. Shows project details like 'IF2801EZZBVI0102002B' and scale '1:200'.

Table with columns for Rev., Descrizione, Redatto, Data, Verificato, Data, Approvato, Data, and Autorizzato Data. A revision control table for the drawing.

COORDINATE DI TRACCIAMENTO


Table of coordinates for tracks P10 to P110P4. Columns include N° PUNTO, COORDINATA EST, and COORDINATA NORD.

COORDINATE DI TRACCIAMENTO

Table of coordinates for tracks P120P1 to P130P4. Columns include N° PUNTO, COORDINATA EST, and COORDINATA NORD.


PIANTA SCAMI E OPERE PROVVISORIALI

Scala 1:200

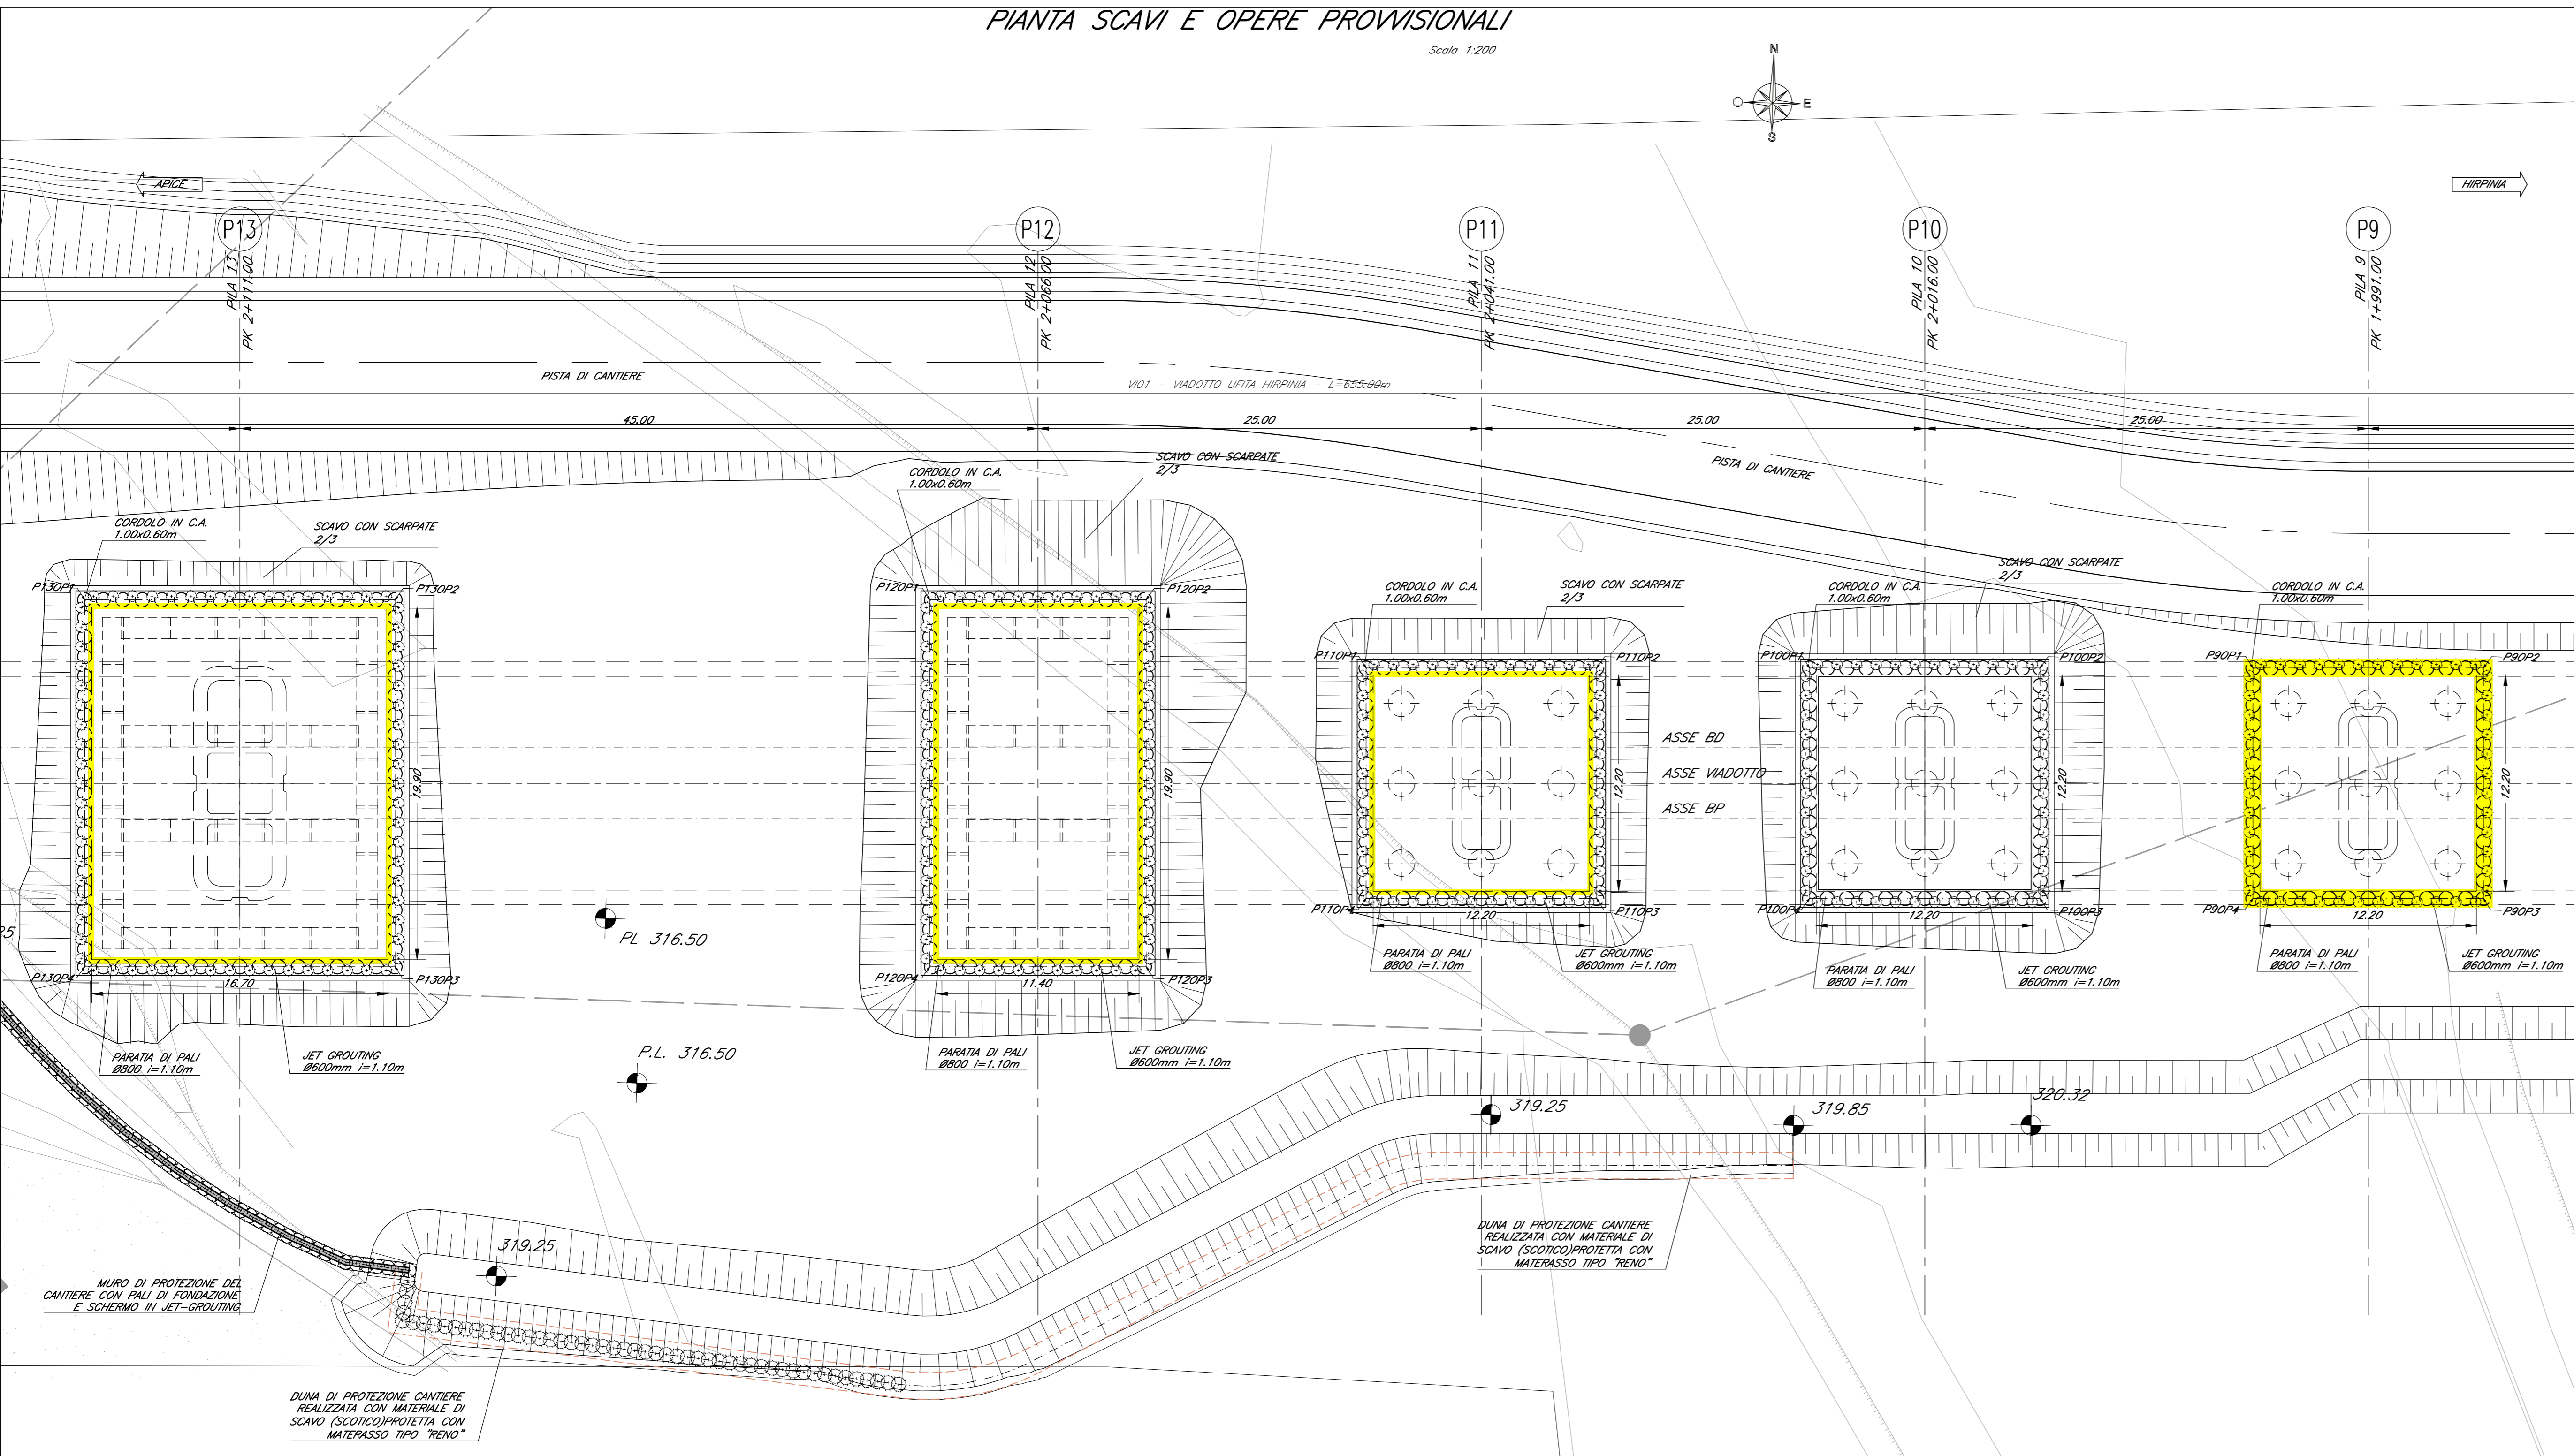

SEZIONE LONGITUDINALE

Scala 1:200

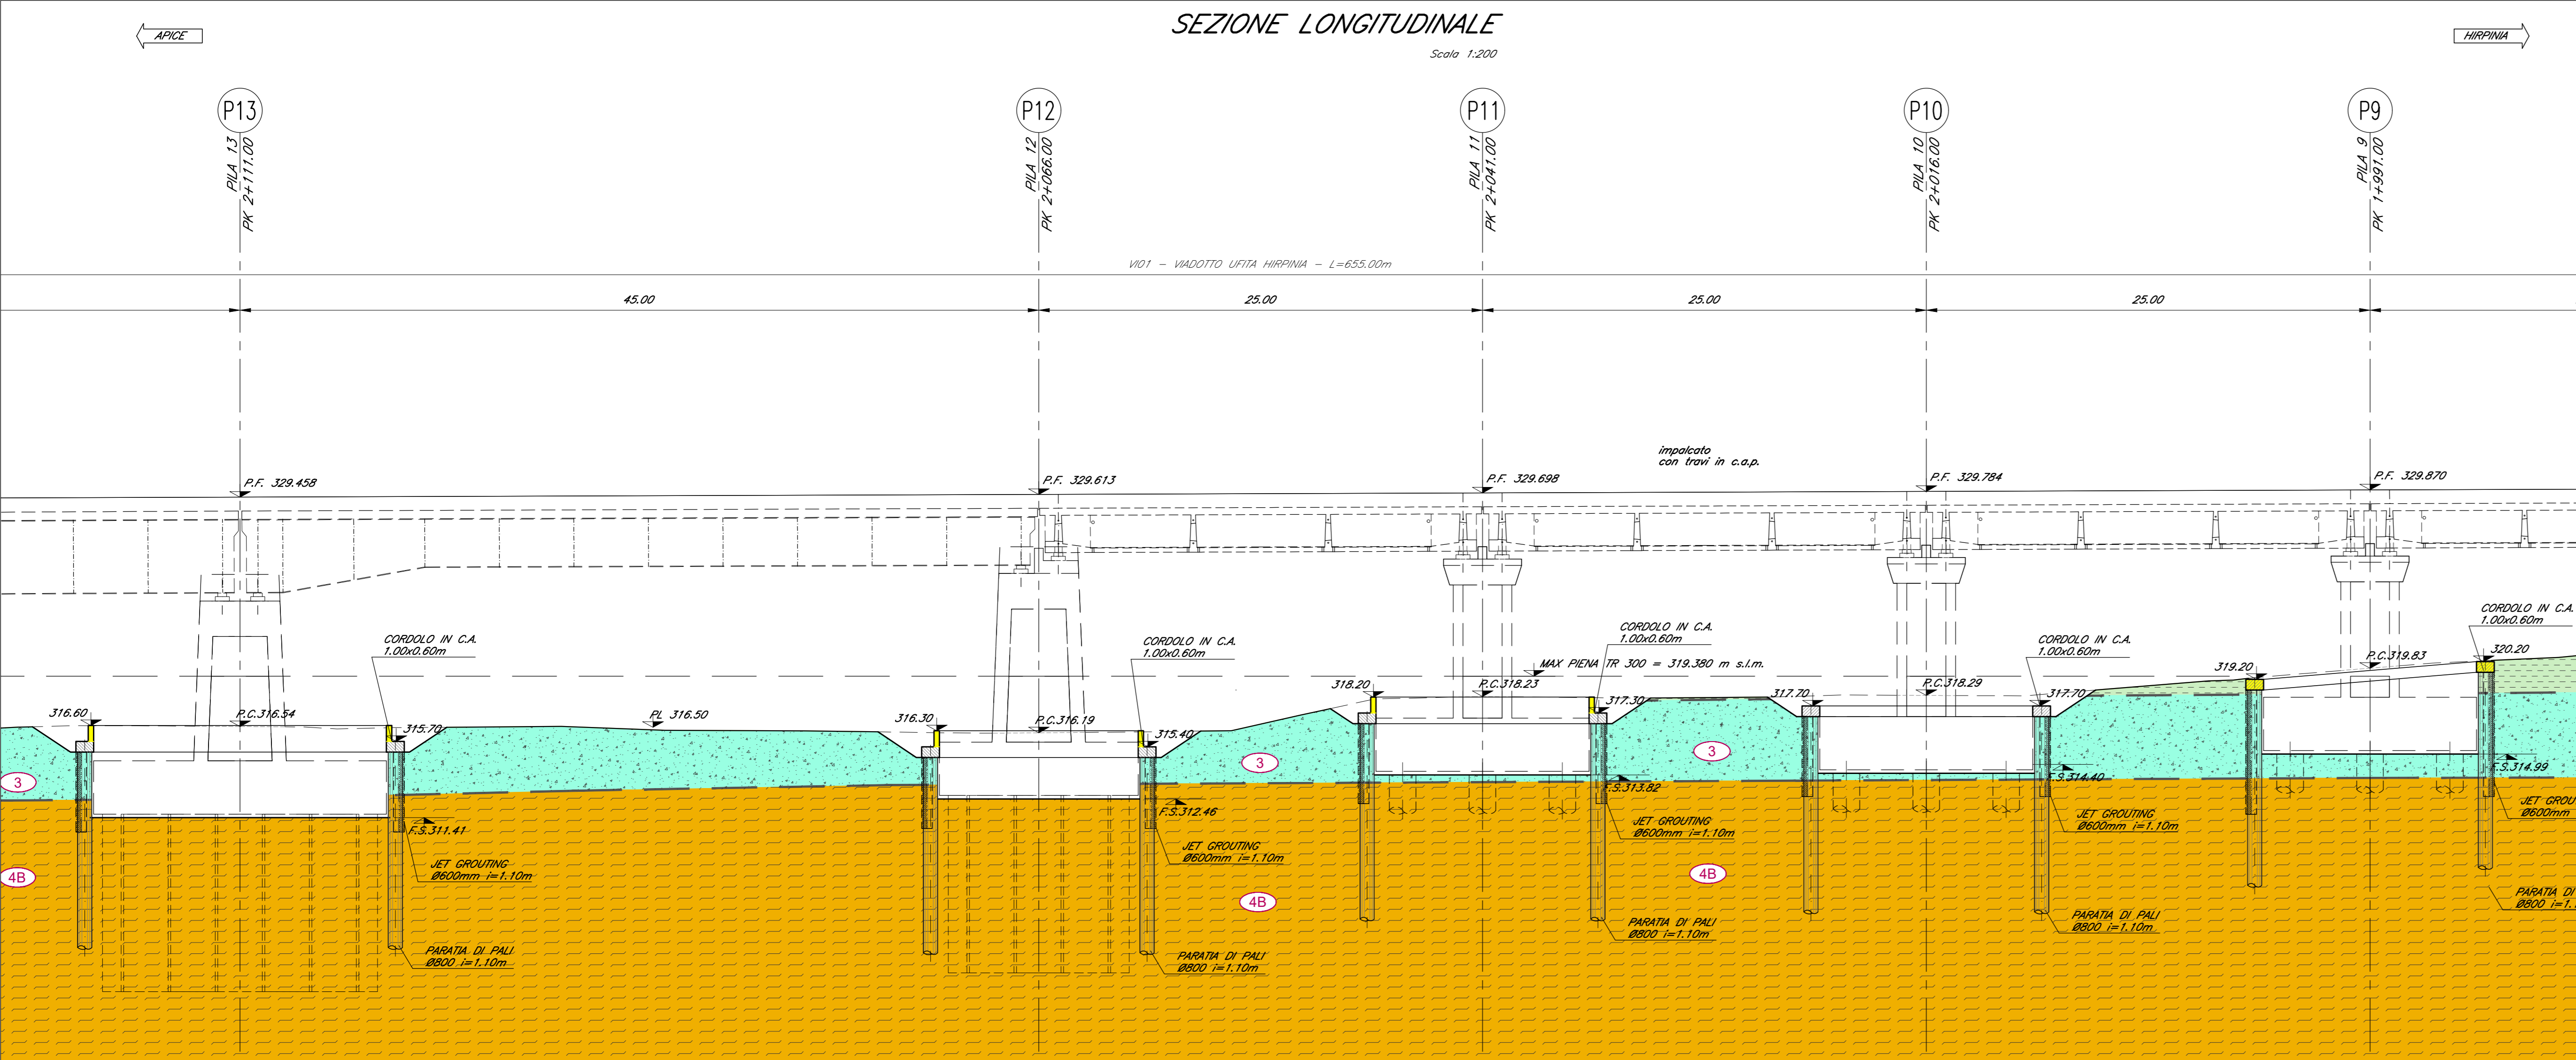

LEGENDA

- Legend items: 1 (Limo con argilla deb. sabbioso), 2 (Sabbia con limo argilloso), 3 (Ghiaie con sabbia deb. sabbioso), 4A (Argille marnose), 4B (Argille marnose), ? (Contatto geologico presunto), and yellow box (Parti di strutture provvisorie da demolire ad opere ultimate).

TABELLA OPERE PROVVISORIALI

Table with columns for OPERA, N° PALI, DIAMETRO PALI [mm], LUNGHEZZA PALI [m], N° COLONNE JET-GROUTING, DIAMETRO COLONNE JET-GROUTING [mm], and LUNGHEZZA COLONNE JET-GROUTING [m]. Lists details for various construction works (SPA, P1 to SPB).