

NOTE GENERALI

- EVENTUALI DIFFERENZE TRA LE MISURE TOTALI E LE SOMMATORIE DELLE MISURE PARZIALI SONO DOVUTE AGLI ARROTONDAMENTI AUTOMATICI DI AUTOCAD
- SI SEGNA LA PRESENZA DI ELETTRODOTTI IN ESERCIZIO. L'IMPRESA DEVE UTILIZZARE ATTREZZATURE CHE CONSENTANO DI RISPETTARE I FRANCHI DI SICUREZZA STABILITI DALL' ALL. IX DEL D. Lgs. 81/08 O RICHIEDERE ALL'ENTE GESTORE LA DISATTIVAZIONE DELLA LINEA.
- PER I PARTICOLARI COSTRUTTIVI RELATIVI A CANALETTE E FOSSE DI GUARDIA SI RIMANDA ALL'ELABORATO "IF2801EZZLAGA1300002".

NOTA TABELLA MATERIALI

- PER LE CARATTERISTICHE DEI MATERIALI E NOTE DI CARATTERE GENERALE SI RIMANDA ALL'ELABORATO "IF2801EZZLAGA1300001"



COMMITTENTE:

DIREZIONE LAVORI:

APPALTATORE:

 SOCI:



PROGETTAZIONE:
 MANDATARIA:

 MANDANTE:

PROGETTO ESECUTIVO
ITINERARIO NAPOLI - BARI
RADDOPPIO TRATTA APICE - ORSARA
I LOTTO FUNZIONALE APICE - HIRPINIA
 GN10 - GALLERIA ROCCHETTA - USCITA DI EMERGENZA PEDONALE F7 pk 15+700
 IMBOCCO
 Sistemazione definitiva
 Planimetria

APPALTATORE ConSORZIO HIRPINIA AV Il Direttore Tecnico Ing. Vincenzo Morillo 10/06/2020		DIRETTORE DELLA PROGETTAZIONE Il Responsabile integrazione fra le varie prestazioni specialistiche Ing. G. Cassani		PROGETTISTA Ing. G. Cassani				
COMMESSA	LOTTO	FASE	ENTE TIPO DOC.	OPERA/DISCIPLINA	PROGR.	REV.	SCALA:	
IF28	01	E	ZZ	LA	GA1300	002	B 1:200	
Rev.	Descrizione	Redatto	Data	Verificato	Data	Approvato	Data	Autore/Approvato
A	Emesse per consegna	M. Augiermo	21/06/2020	B. Segnerelli	21/06/2020	M. Gatti	21/06/2020	Ing. G. Cassani
B	Revisione per stampa	M. Augiermo	10/06/2020	B. Segnerelli	10/06/2020	M. Gatti	10/06/2020	

PLANIMETRIA
SCALA 1:100

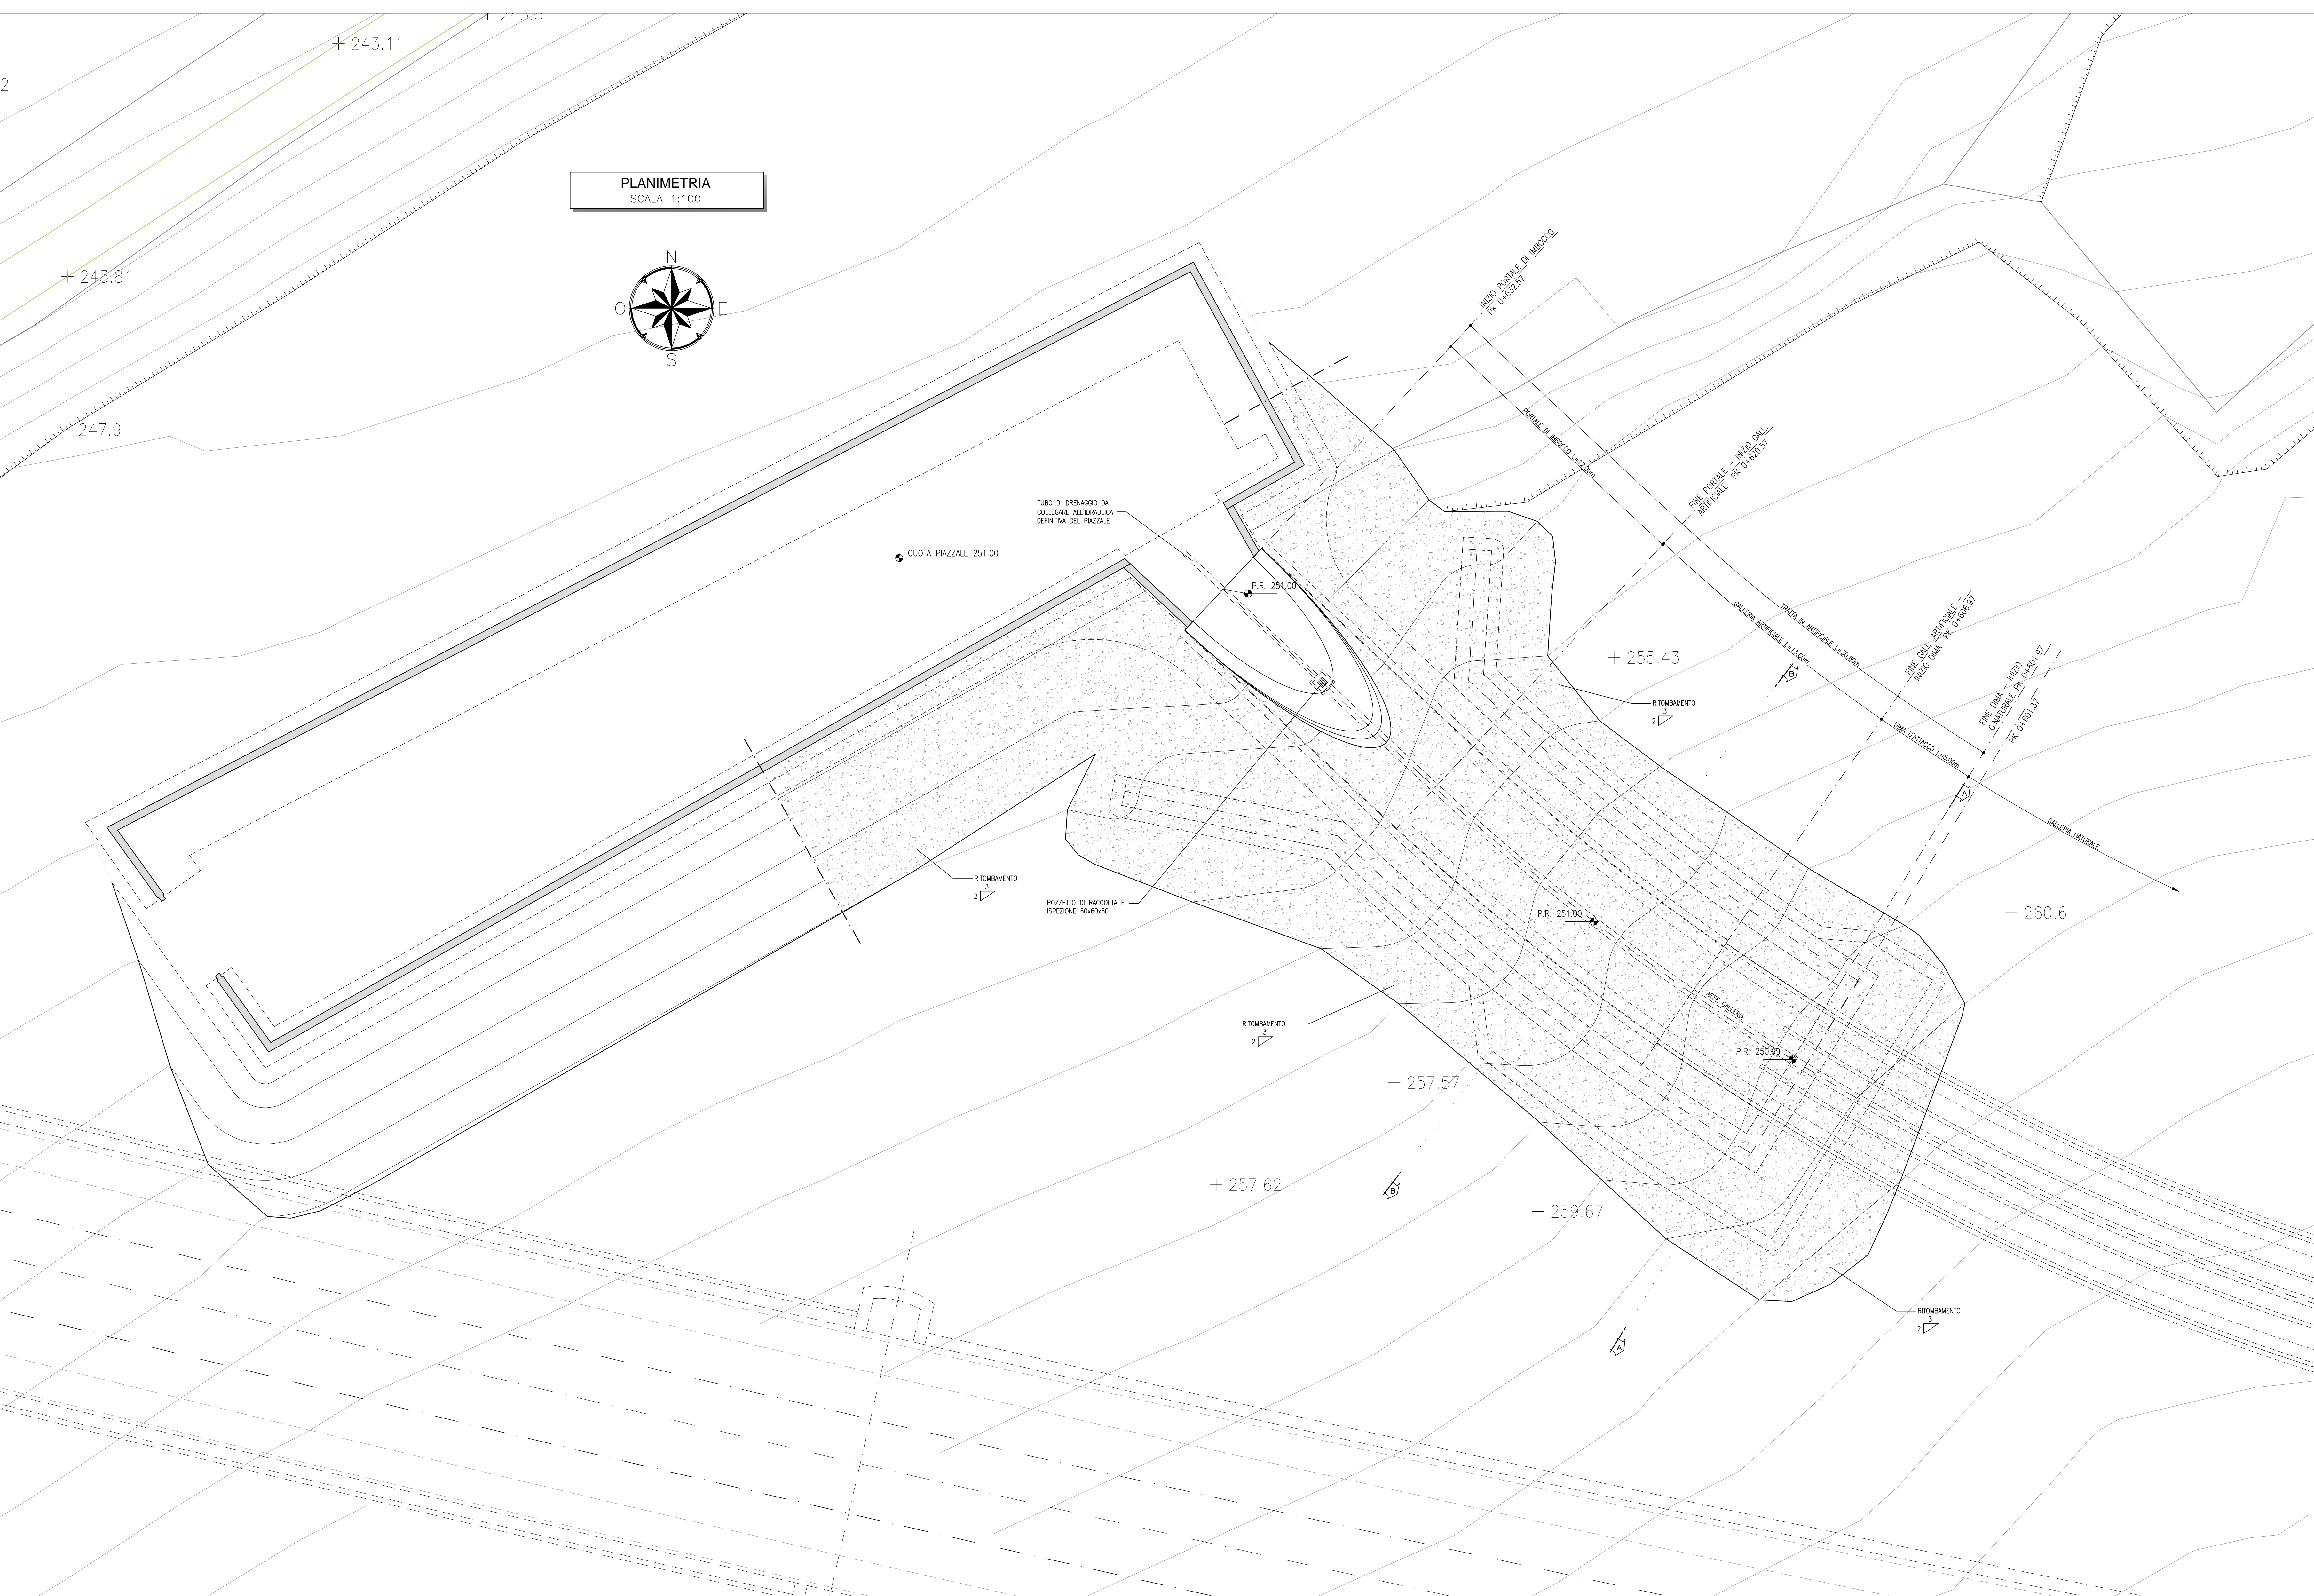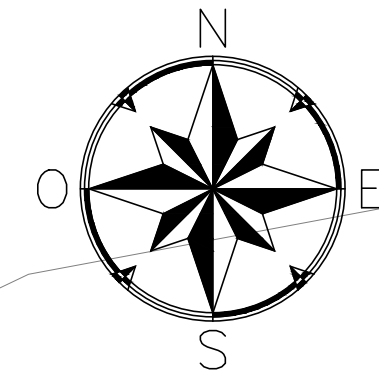

NOTA IDRAULICA DEFINITIVA

LE SISTEMAZIONI IDRAULICHE DEFINITIVE DEGLI IMBOCCHI SONO OGGETTO DEGLI ELABORATI DI PLANIMETRIA DI DRENAGGIO DELLA PIATTAFORMA FERROVIARIA (SEZIONE IDROLOGIA E IDRAULICA) PER MAGGIORI DETTAGLI SI RIMANDA A TALI ELABORATI

LEGENDA

P.C.= PIANO DEI CENTRI
 Q.P.= QUOTA DI PROGETTO
 P.S.= PIANO DI SCAVO