

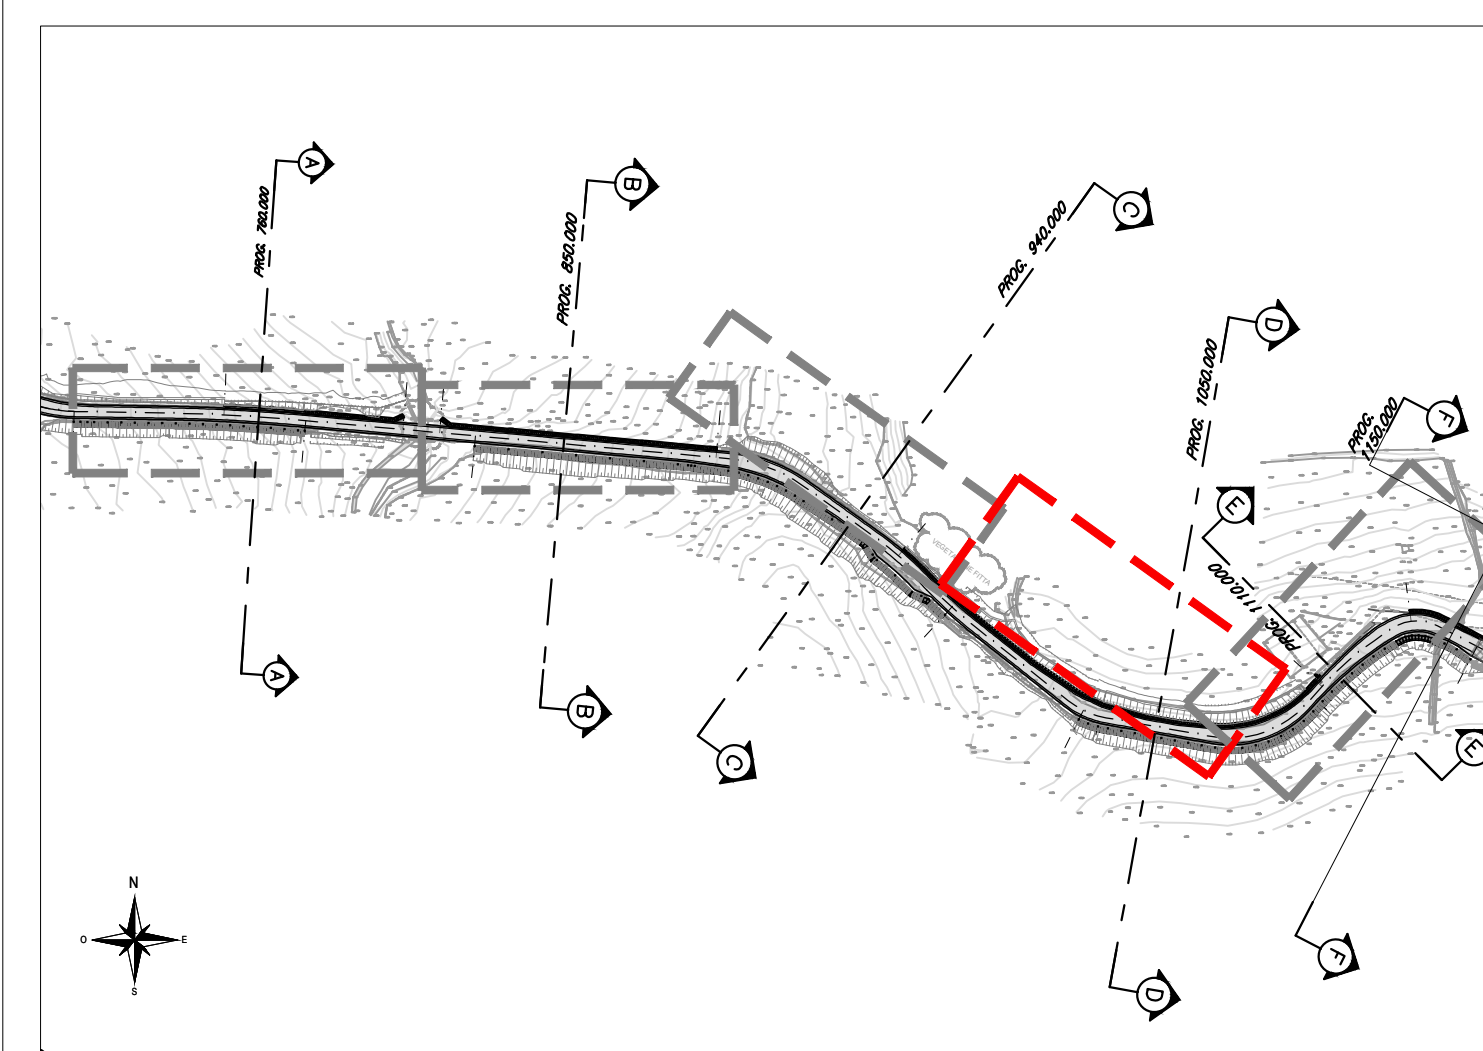
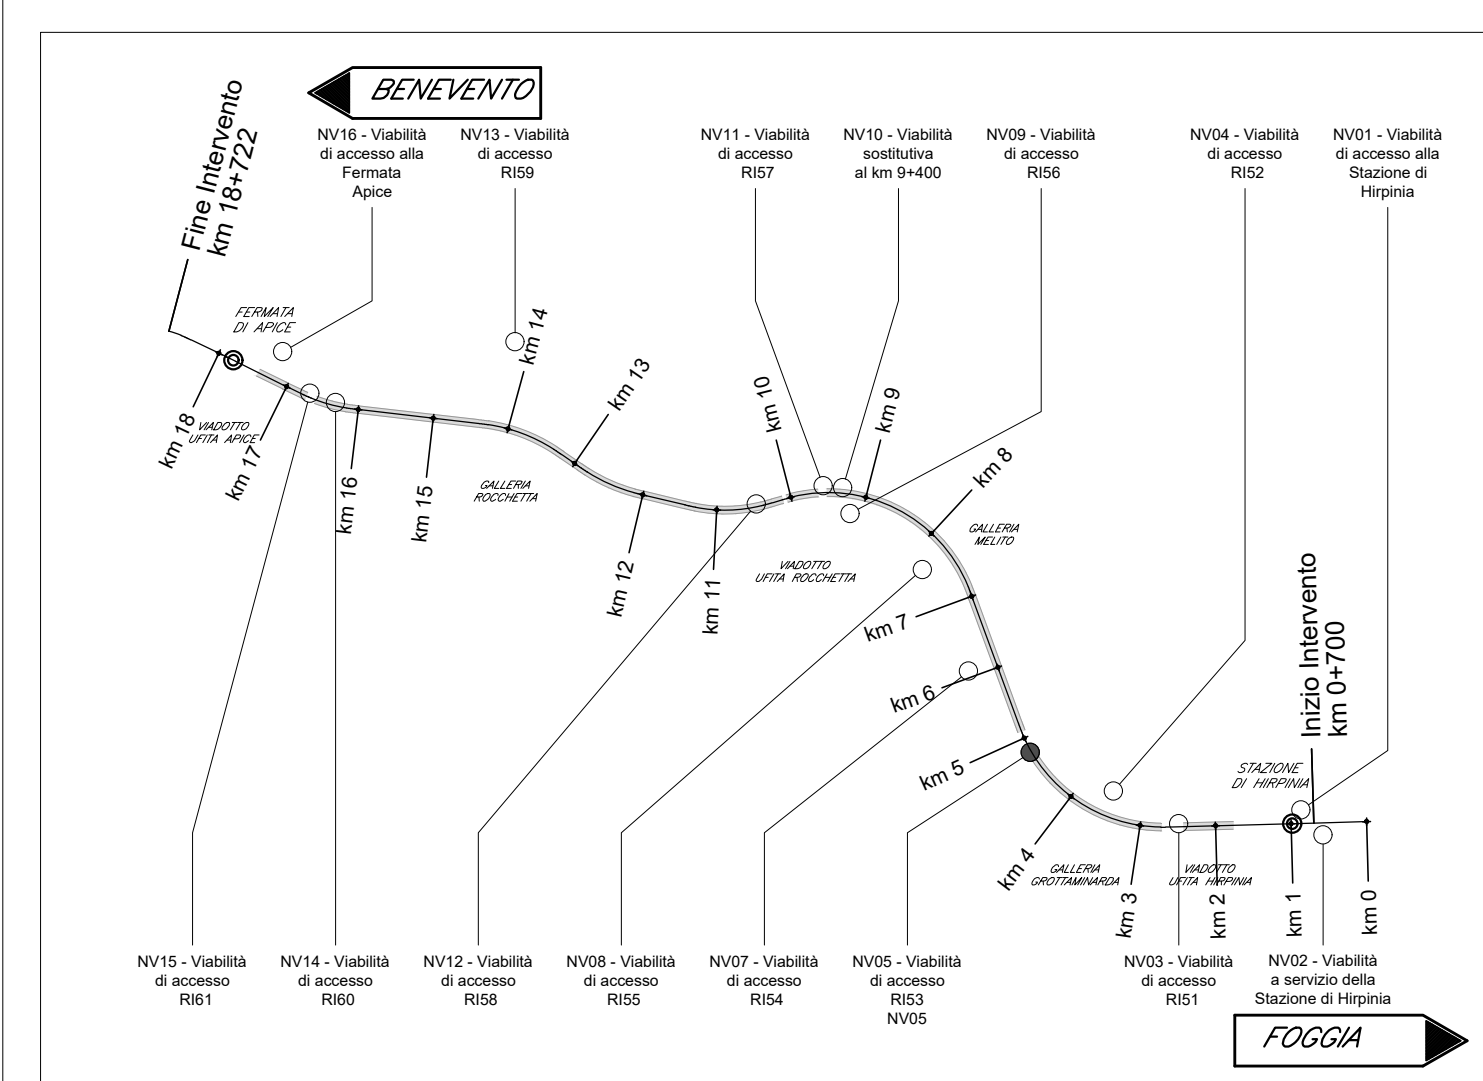


N°	X	Y	N°	X	Y

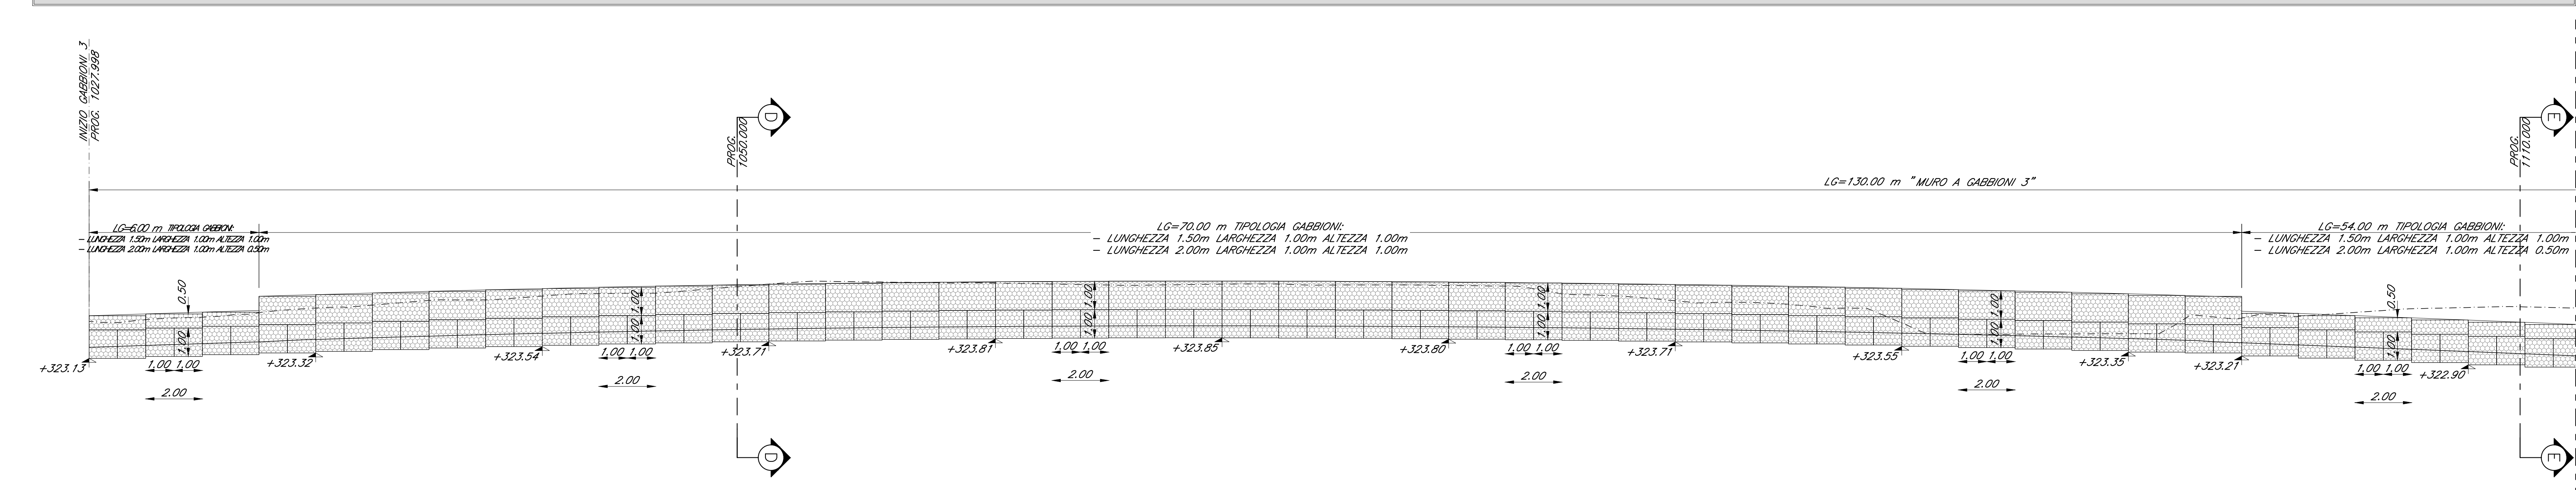

DESCRIZIONE	CODICE
Opere di sostegno-Pianta, profilo e plan. trac. Tav.1/5	IF2801EZZLANV0525001A
Opere di sostegno-Pianta, profilo e plan. trac. Tav.2/5	IF2801EZZLANV0525002A
Opere di sostegno-Pianta, profilo e plan. trac. Tav.3/5	IF2801EZZLANV0525003A
Opere di sostegno-Pianta, profilo e plan. trac. Tav.4/5	IF2801EZZLANV0525004A
Opere di sostegno-Pianta, profilo e plan. trac. Tav.5/5	IF2801EZZLANV0525005A
Opere di sostegno-Scaloni carpenterie	IF2801EZZLANV0525006A
Opere di sostegno-Partizioni gabbioni	IF2801EZZLANV0525007A

N°	X	Y	N°	X	Y

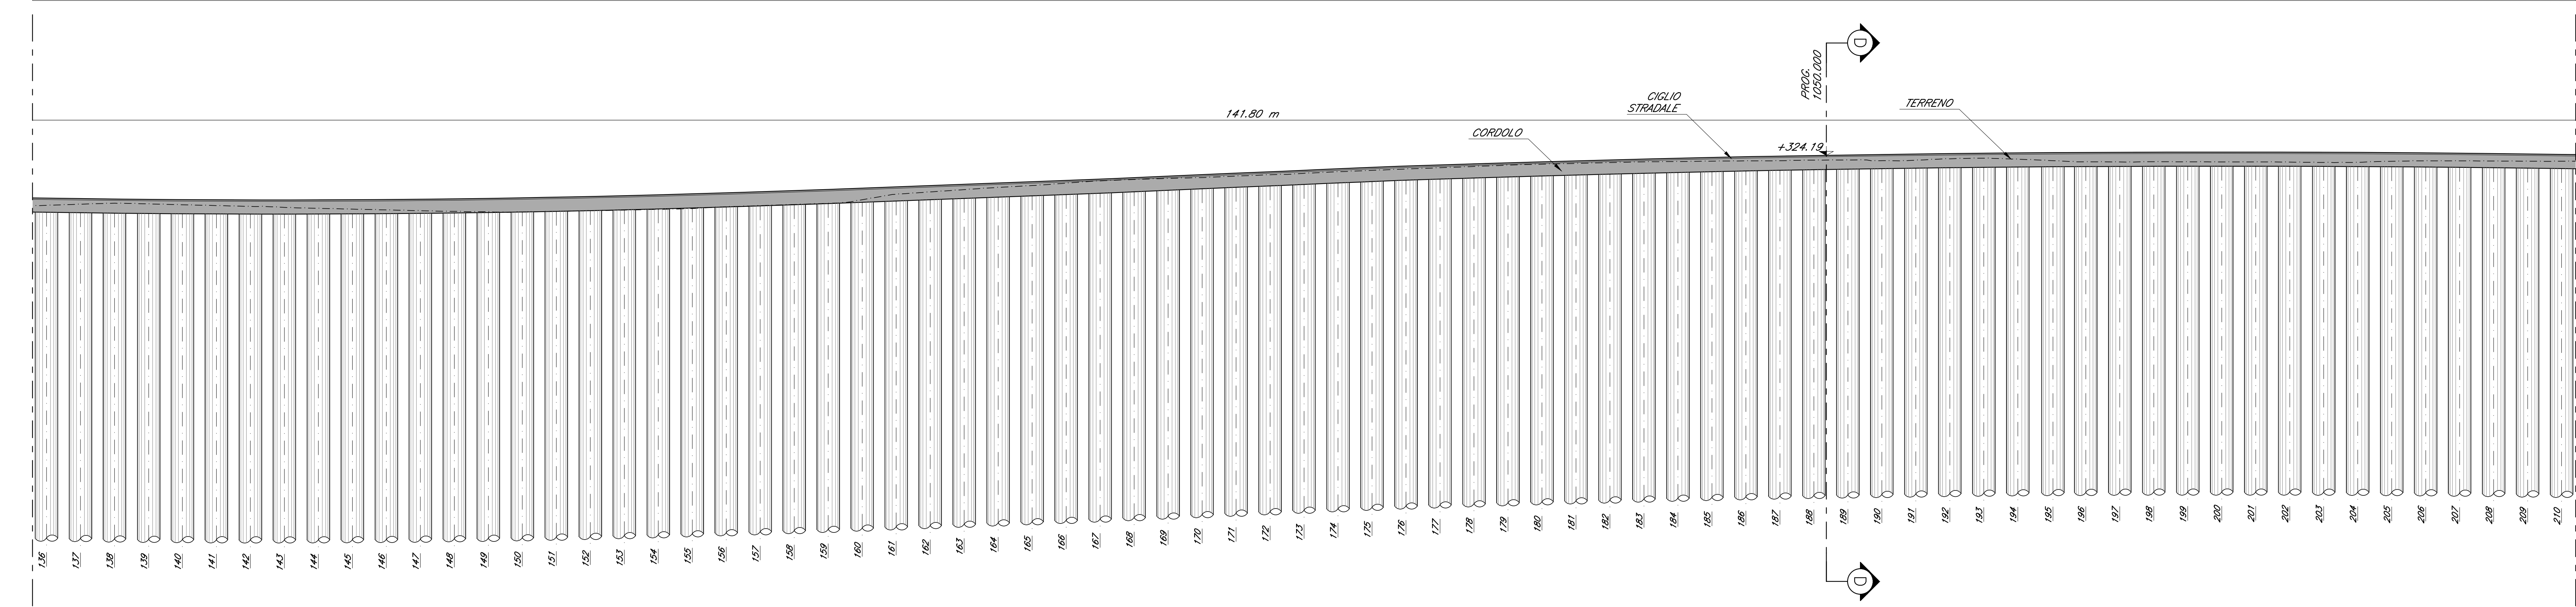

- PER LA TABELLA MATERIALI FARE RIFERIMENTO AL DOCUMENTO IF2801EZZTINV0000001A - TABELLA MATERIALI
- INCIDENZA ARMATURA PARATA = 100 Kg/m³
- INCIDENZA ARMATURA CORDOLO = 85 Kg/m³

- LUNGHEZZE ESPRESSE IN METRI (TRIANE DOVE DIVERSAMENTE SPECIFICATO)
- QUOTE ESPRESSE IN METRI S.L.M. (TRIANE DOVE DIVERSAMENTE SPECIFICATO)
- ANGOLI ESPRESSE IN GRADI SESSANTESIMALI (TRIANE DOVE DIVERSAMENTE SPECIFICATO)
- LE RIPRESE DI GETTO DEVONO POSSEDERE SUPERFICIE SCABRA (> 5mm)
- LE COORDINATE SONO RELATIVE AL SISTEMA LOCALE DI RESTITUZIONE CETEROMETRICO



Rev.	Descrizione	Rev.	Data	Rev.	Data	Rev.	Data	Rev.	Data
A	Emissione per consegna	L. Rilascio	23/03/2019	C. Corso	23/03/2019	T. Ficochetti	23/03/2019	Ing. T. Ficochetti	23/03/2019