


- #### NOTE
1. Tutte le quote sono espresse in metri salvo dove diversamente indicato.
 2. Tutte le quote angolari sono espresse in angoli decimali salvo dove diversamente indicato.
 3. Tutte le quote altimetriche sono riferite al livello medio mare e sono espresse in metri.

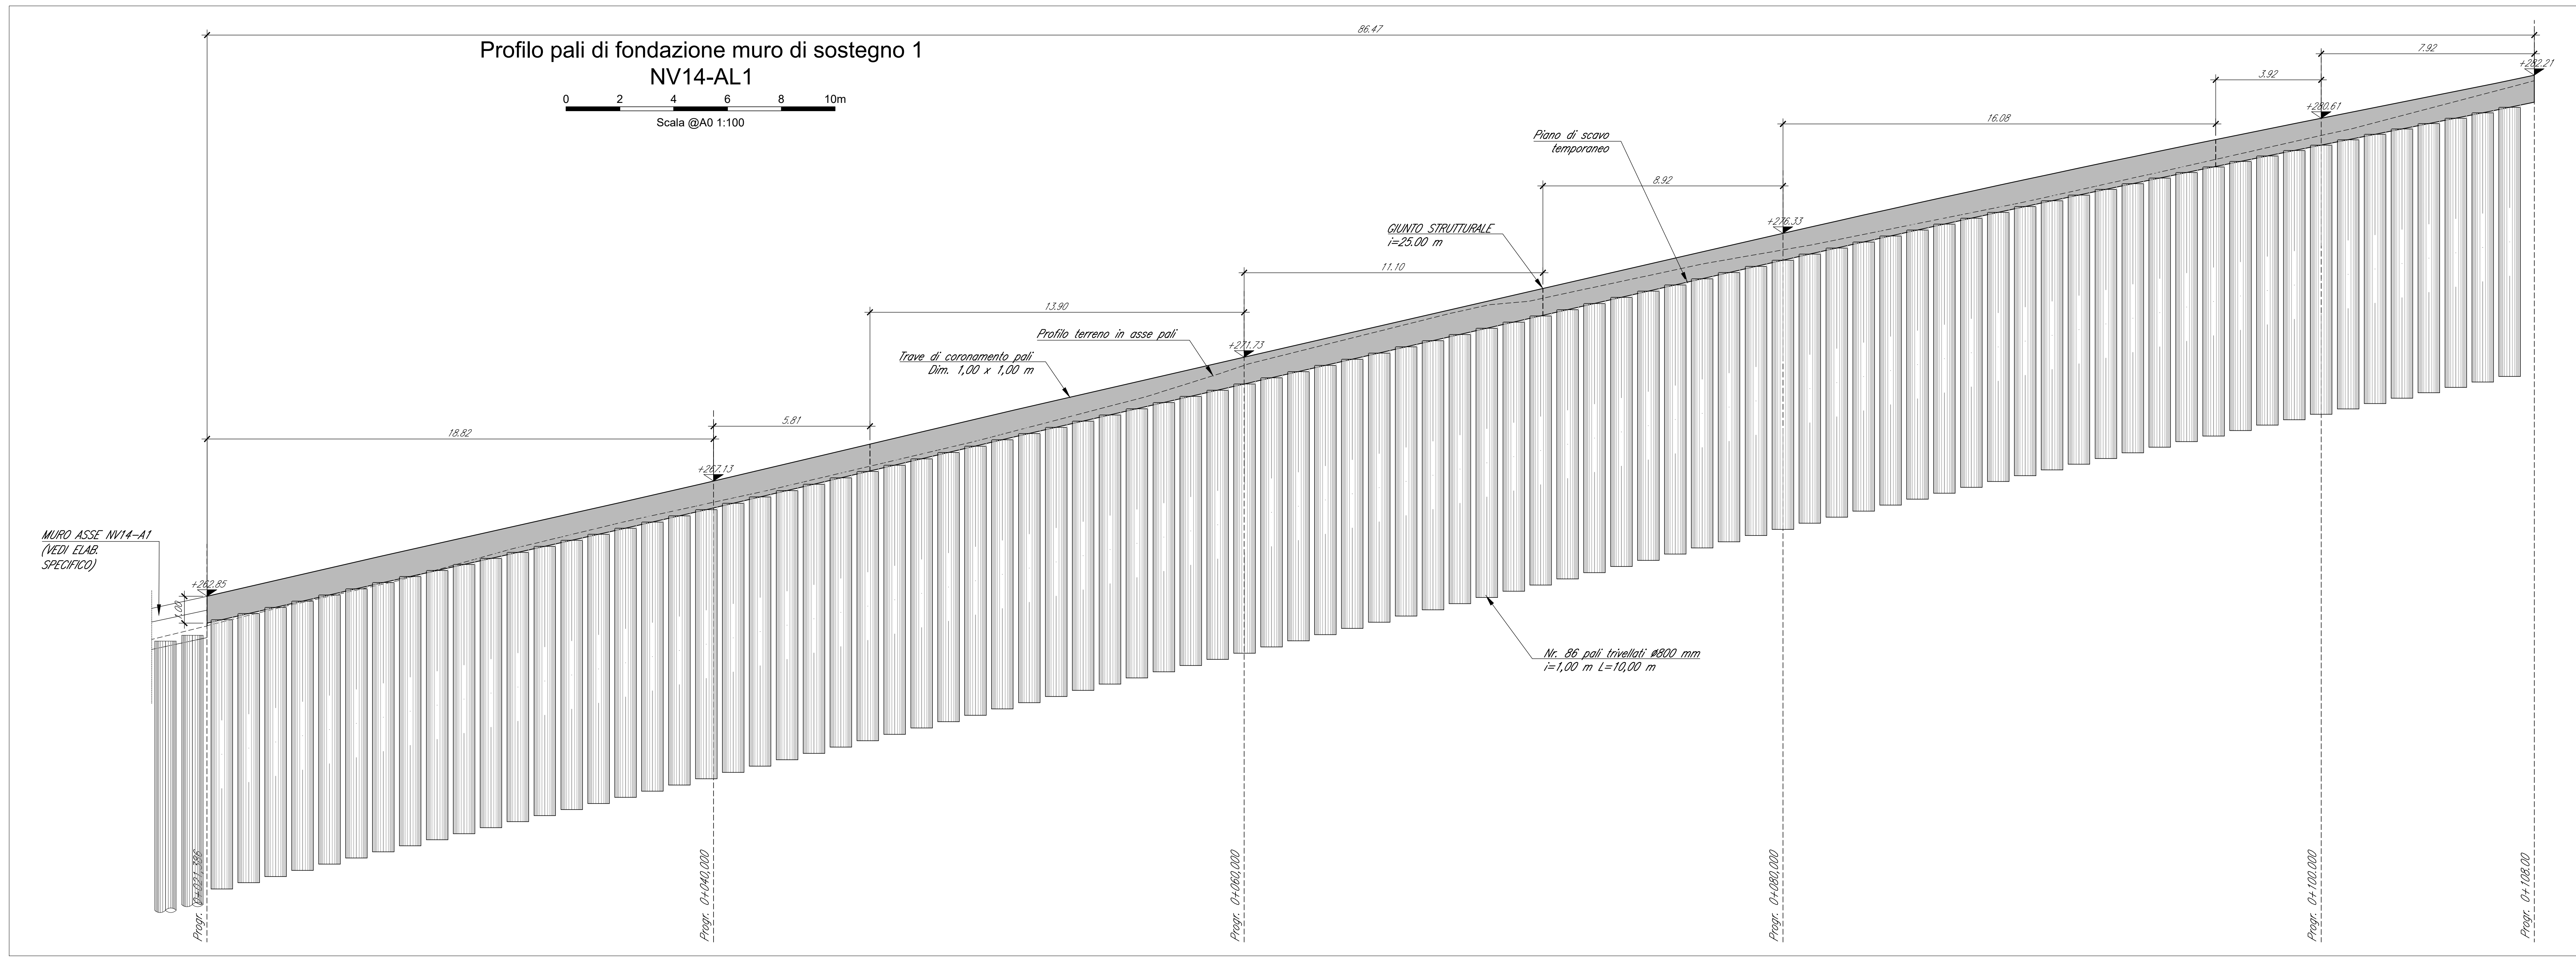

COMMITTENTE: **RFI**
GRUPPO FERROVIE DELLO STATO ITALIANE

DIREZIONE LAVORI: **ITALFERR**
GRUPPO FERROVIE DELLO STATO ITALIANE

APPALTATORE:
CONSORZIO: **HirpiniaAV**

SOCI: **salini impregilo** **ASTALDI**

PROGETTAZIONE:
MANDATARIA: **ROCKSOIL** S.p.A.

MANDANTE: **NETENGINEERING** **Alpina** S.p.A.

PROGETTO ESECUTIVO

**ITINERARIO NAPOLI - BARI
RADDOPPIO TRATTA APICE - ORSARA
LOTTO FUNZIONALE APICE - HIRPINIA
VIABILITA'**

NV14 - VIABILITÀ DI ACCESSO RI60

Pianta e profilo pali di fondazione - Tav 3/5

APPALTATORE		DIRETTORE DELLA PROGETTAZIONE		PROGETTISTA	
ConSORZIO HIRPINIA AV Il Direttore Tecnico Ing. Vincenzo Morillo 10/06/2020		Il Responsabile integrazione fra le varie prestazioni specialistiche Ing. G. Casiani		NETENGINEERING Ing. R. Zanon	

COMMESSA	LOTTO	FASE	ENTE	TIPO DOC.	OPERA/DISCIPLINA	PROGR.	REV.	SCALA:
IF28	01	E	ZZ	LA	NV1405	003	B	1:100

Rev.	Descrizione	Redatto	Data	Verificato	Data	Approvato	Data	Autorizzato Data
A	Emissione per consegna	M. Caschi	21/03/2020	C. Gioia	21/03/2020	T. Finocchietti	21/03/2020	Ing. T. Finocchietti
B	Revisione stilistica	P. Salvi	10/06/2020	C. Gioia	10/06/2020	T. Finocchietti	10/06/2020	

File: IP2801EZZLANV14050038.dwg n. Esab. : -