

LEGENDA

Elementi idrogeologici

- Impiluvio: a) attivo; b) stagionale
- Area umida
- Reticolo idrografico principale

Punti acque

- GR - Pozzi - Comune di Grottaminarda
- ME - Pozzi - Comune di Melfo Iripino
- AP - Pozzi - Comune di Apice
- PzE - Pozzi da rilievo ENSER 2010
- Pozzi da rilievo ENSER 2015
- Sorgenti da rilievo ENSER 2010
- Sorgenti da rilievo ENSER 2015

Classi DHI


- Classe 1 (DHI < 0.1)
- Classe 2 (0.1 ≤ DHI < 0.2)
- Classe 3 (0.2 ≤ DHI < 0.3)
- Classe 4 (DHI ≥ 0.3)

Altri simboli

- Tracciato in progetto

Canteri

- CB - Cantiere Base
- GN - Cantiere Operativo
- DT - Deposito Temporaneo
- AT - Area Tecnica
- Viabilità
- AR - Cantiere Di Armamento
- AS - Area Di Stoccaggio

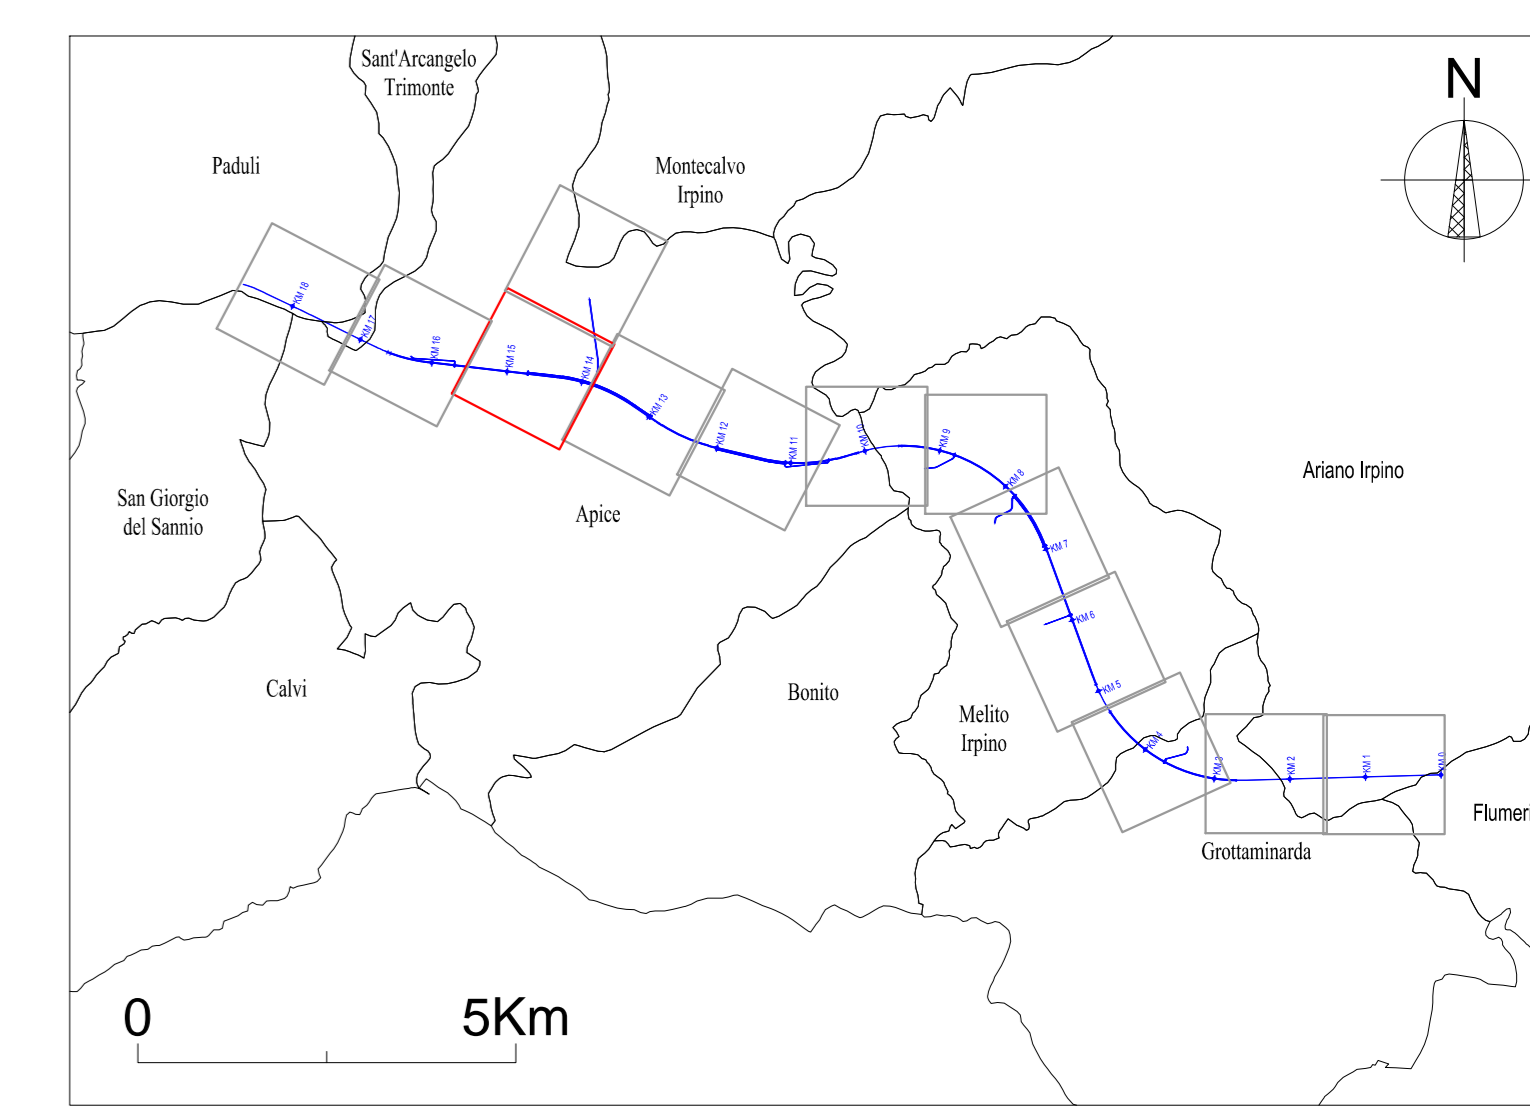

COMMITTENTE: **RFI** Rete Ferroviaria Italiana - Gruppo Ferrovie dello Stato Italiane

DIREZIONE LAVORI: **ITALFERR** Gruppo Ferrovie dello Stato Italiane

APPALTATORE: **HirpiniaAV**

CONSORZIO: **salini impregilo**

SOCI: **ASTALDI**

PROGETTAZIONE: **ROCK SOIL S.p.A.**

MANDATARIA: **NET ENGINEERING**

MANDANTE: **Alpina S.p.A.**

PROGETTO ESECUTIVO

ITINERARIO NAPOLI - BARI
RADDOPPIO TRATTA APICE - ORSARA
I LOTTO FUNZIONALE APICE - HIRPINIA

GEOLOGIA
STUDIO IDROGEOLOGICO
GENERALE
CARTA CENSIMENTO DELLE RISORSE IDRICHE - Tav. 11/13

APPALTATORE Consorto HIRPINIA AV Il Direttore Tecnico Ing. Vincenzo Morale 10/06/2020	DIRETTORE DELLA PROGETTAZIONE Il Responsabile integrazione fra le varie prestazioni specialistiche Ing. G. Cassare	PROGETTISTA ROCK SOIL S.p.A. Dott. Geol. F. Perrino						
COMMESSA	LOTTO	FASE	ENTE	TIPO DOC.	OPERADISCIPLINA	PROGR.	REV.	SCALA:
IF28	01	E	ZZ	N6	GE0102	024	B	1:2000
Rev.	Descrizione	Redatto	Data	Verificato	Data	Approvato	Data	Autorizzato Data
A	Emissione per consegna	F. Perrino	21/03/2020	A. Sestini	21/03/2020	M. Gatti	21/03/2020	Ing. G. Cassare
B	Revisione per salutare	R.S.	10/06/2020	F. Perrino	10/06/2020	M. Gatti	10/06/2020	

