


- LEGENDA**
- Elementi idrogeologici**
- a) Impluvio: a) attivo; b) stagionale
 - b) Area umida
 - Reticolo idrografico principale
- Punti acque**
- GR ● Pozzi - Comune di Grottaminarda
 - ME ● Pozzi - Comune di Mello Irpino
 - AP ● Pozzi - Comune di Apice
 - PzE ● Pozzi da rilievo ENSER 2010
 - Pozzi da rilievo ENSER 2015
 - M ■ Sorgenti da rilievo ENSER 2010
 - Sorgenti da rilievo ENSER 2015
- Classi DHI**
- Classe 1 (DHI < 0.1)
 - Classe 2 (0.1 ≤ DHI < 0.2)
 - Classe 3 (0.2 ≤ DHI < 0.3)
 - Classe 4 (DHI ≥ 0.3)
- Altri simboli**
- Tracciato in progetto
- Cantieri**
- CB - Cantiere Base
 - GN - Cantiere Operativo
 - DT - Deposito Temporaneo
 - AT - Area Tecnica
 - Viabilità
 - AR - Cantiere Di Armamento
 - AS - Area Di Stoccaggio

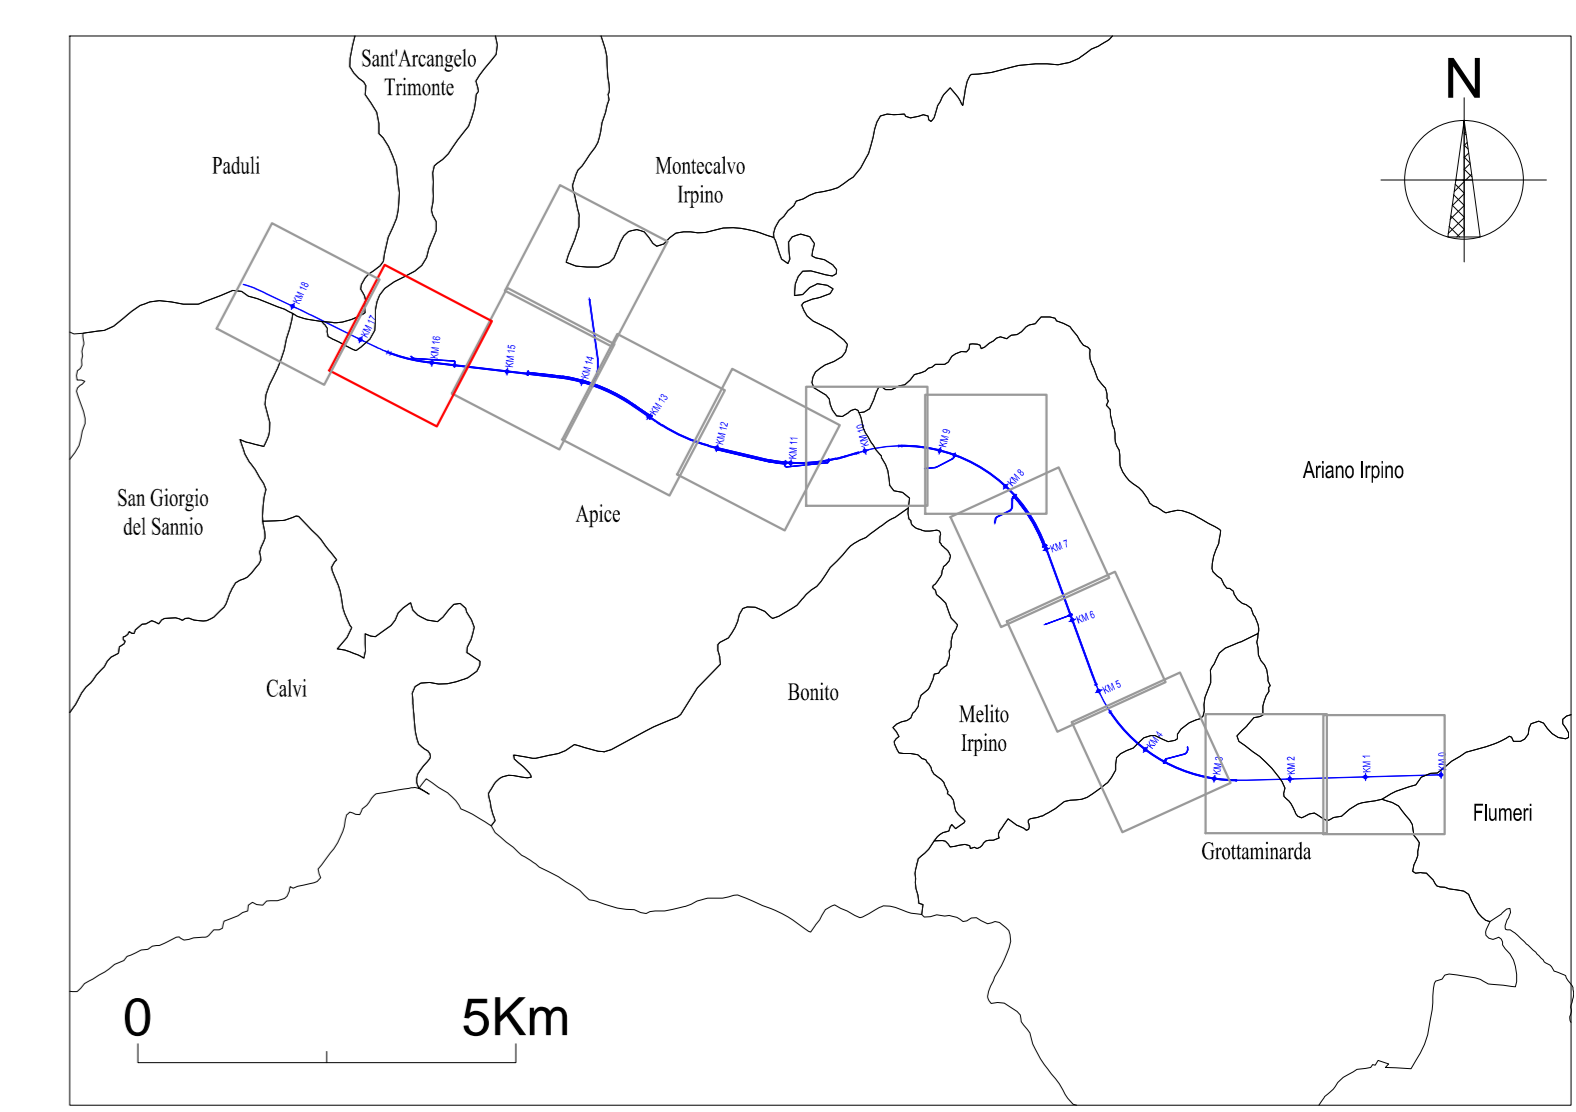

COMMITTENTE: **RFI** Rete Ferroviaria Italiana Gruppo Ferrovie dello Stato Italiane

DIREZIONE LAVORI: **ITALFERR** Gruppo Ferrovie dello Stato Italiane

APPALTATORE: **HirpiniaAV**

CONSORZIO: **salini impregilo**

SOCI: **ASTALDI**

PROGETTAZIONE: **ROCK SOIL** s.p.a.

MANDATARIA: **NET ENGINEERING**

MANDANTI: **Alpina s.p.a.**

PROGETTO ESECUTIVO

ITINERARIO NAPOLI - BARI
RADDOPPIO TRATTA APICE - ORSARA
I LOTTO FUNZIONALE APICE - HIRPINIA

GEOLGIA
 STUDIO IDROGEOLOGICO
 GENERALE
 CARTA CENSIMENTO DELLE RISORSE IDRICHE - Tav. 12/13

APPALTATORE Consorzio HIRPINIA AV Il Direttore Tecnico Ing. Vincenzo Morone 10/06/2020		DIRETTORE DELLA PROGETTAZIONE Il Responsabile integrazione fra le varie prestazioni specialistiche Ing. G. Cassare		PROGETTISTA ROCK SOIL s.p.a. Dott. Geol. F. Perrino				
COMMESSA	LOTTO	FASE	ENTE	TIPO DOC.	OPERADISCIPLINA	PROGR.	REV.	SCALA:
IF28	01	E	ZZ	N6	GE0102	025	B	1:2000
Rev.	Descrizione	Redatto	Data	Verificato	Data	Approvato	Data	Autorizzato Data
A	Emissione per consegna	F. Perrino	21/03/2020	A. Sestini	21/03/2020	M. Gatti	21/03/2020	Ing. G. Cassare
B	Revisione per salutare	R.S.	10/06/2020	F. Perrino	10/06/2020	M. Gatti	10/06/2020	

