


LEGENDA

- ASSE DI PROGETTO
- - - - - PROLUNGAMENTO ASSE DI PROGETTO
- ▬▬▬▬▬▬ FOSSO DI GUARDIA
- ▬▬▬▬▬▬ RILIEVO

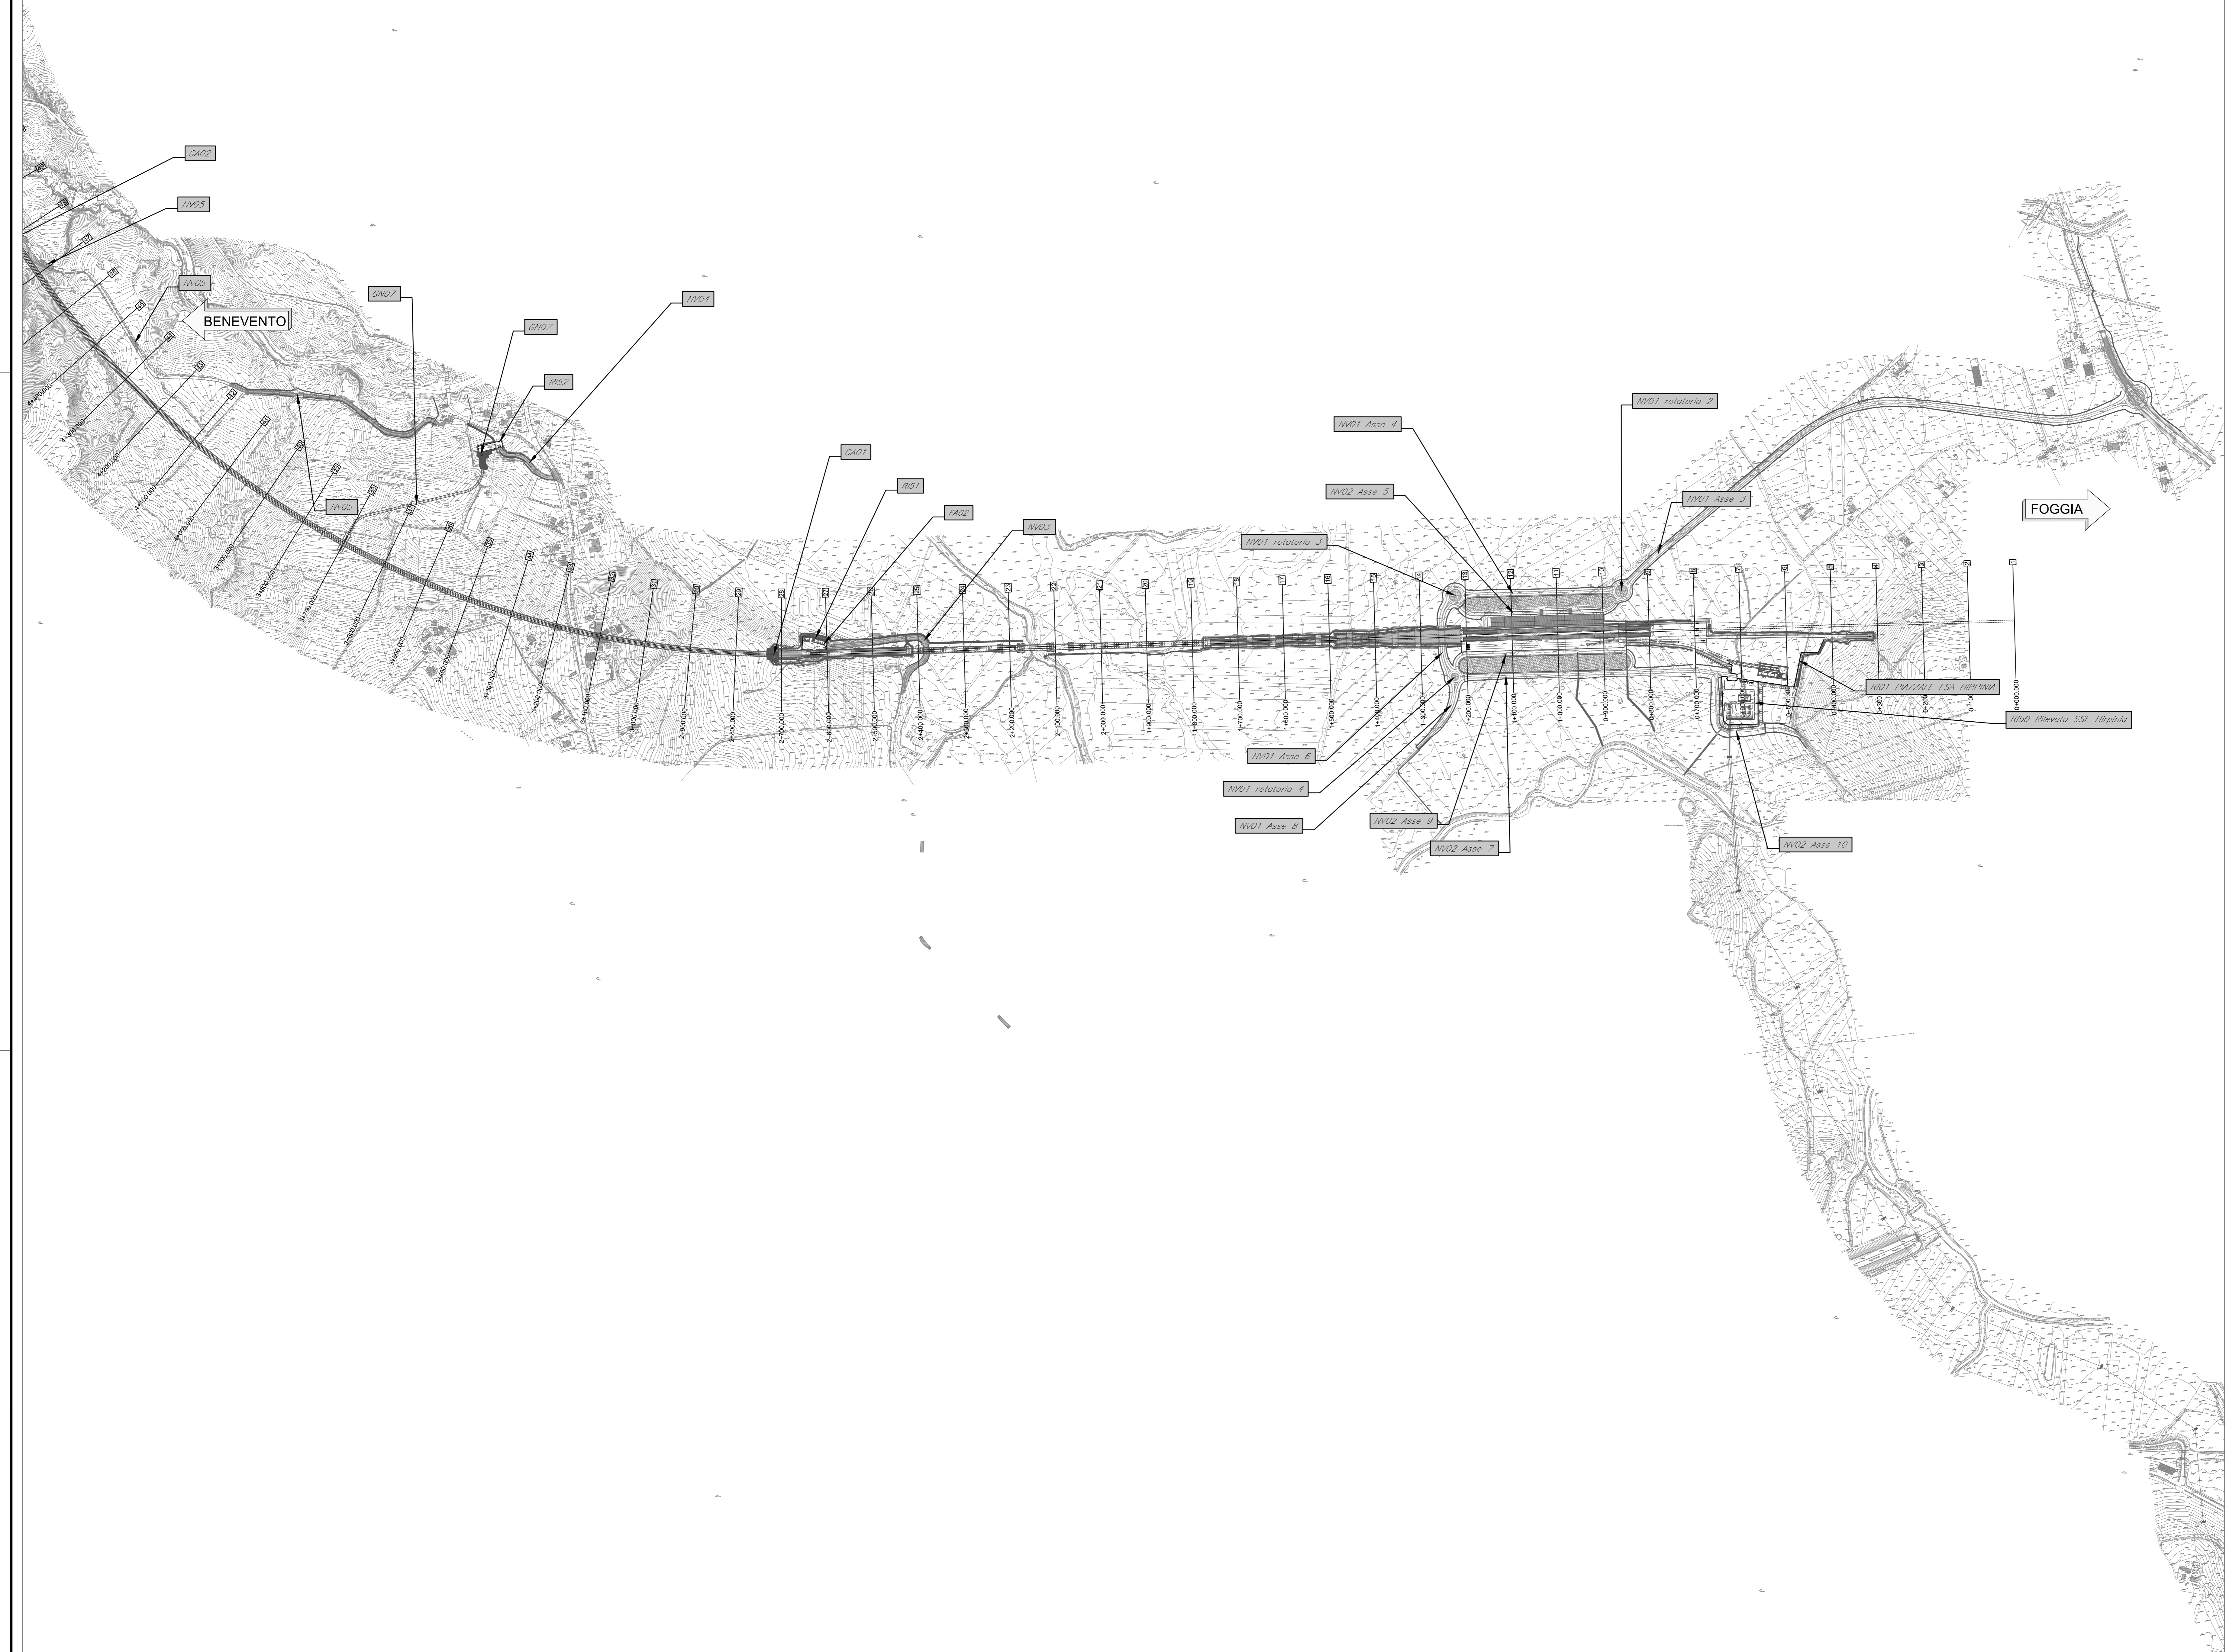

**PROGETTO ESECUTIVO**

**ITINERARIO NAPOLI - BARI**  
**RADDOPPIO TRATTA APICE - ORSARA**  
**I LOTTO FUNZIONALE APICE - HIRPINIA**  
 TRACCIATO FERROVIARIO  
 ELABORATI GENERALI

Planimetria di Progetto su cartografia - Tav. 1 di 5

APPALTATORE	DIRETTORE DELLA PROGETTAZIONE	PROGETTISTA
Consorzio HIRPINIA AV Il Direttore Tecnico Ing. Vincenzo Morillo 21/02/2020	Il Responsabile integrazione fra le varie prestazioni specialistiche Ing. G. Casiani	<b>NETENGINEERING</b> Ing. S. Eandi

COMMESSA	LOTTO	FASE	ENTE	TIPO DOC.	OPERA/DISCIPLINA	PROGR.	REV.	SCALA:
IF28	01	E	ZZ	P5	IF0001	001	A	1:5.000

Rev.	Descrizione	Redatto	Data	Verificato	Data	Approvato	Data	Autorizzato Data
A	Emissione per consegna	N. Di Stefano	21/02/2020	N. Zarta	21/02/2020	T. Finocchietti	21/02/2020	Ing. S. Eandi 21/02/2020