
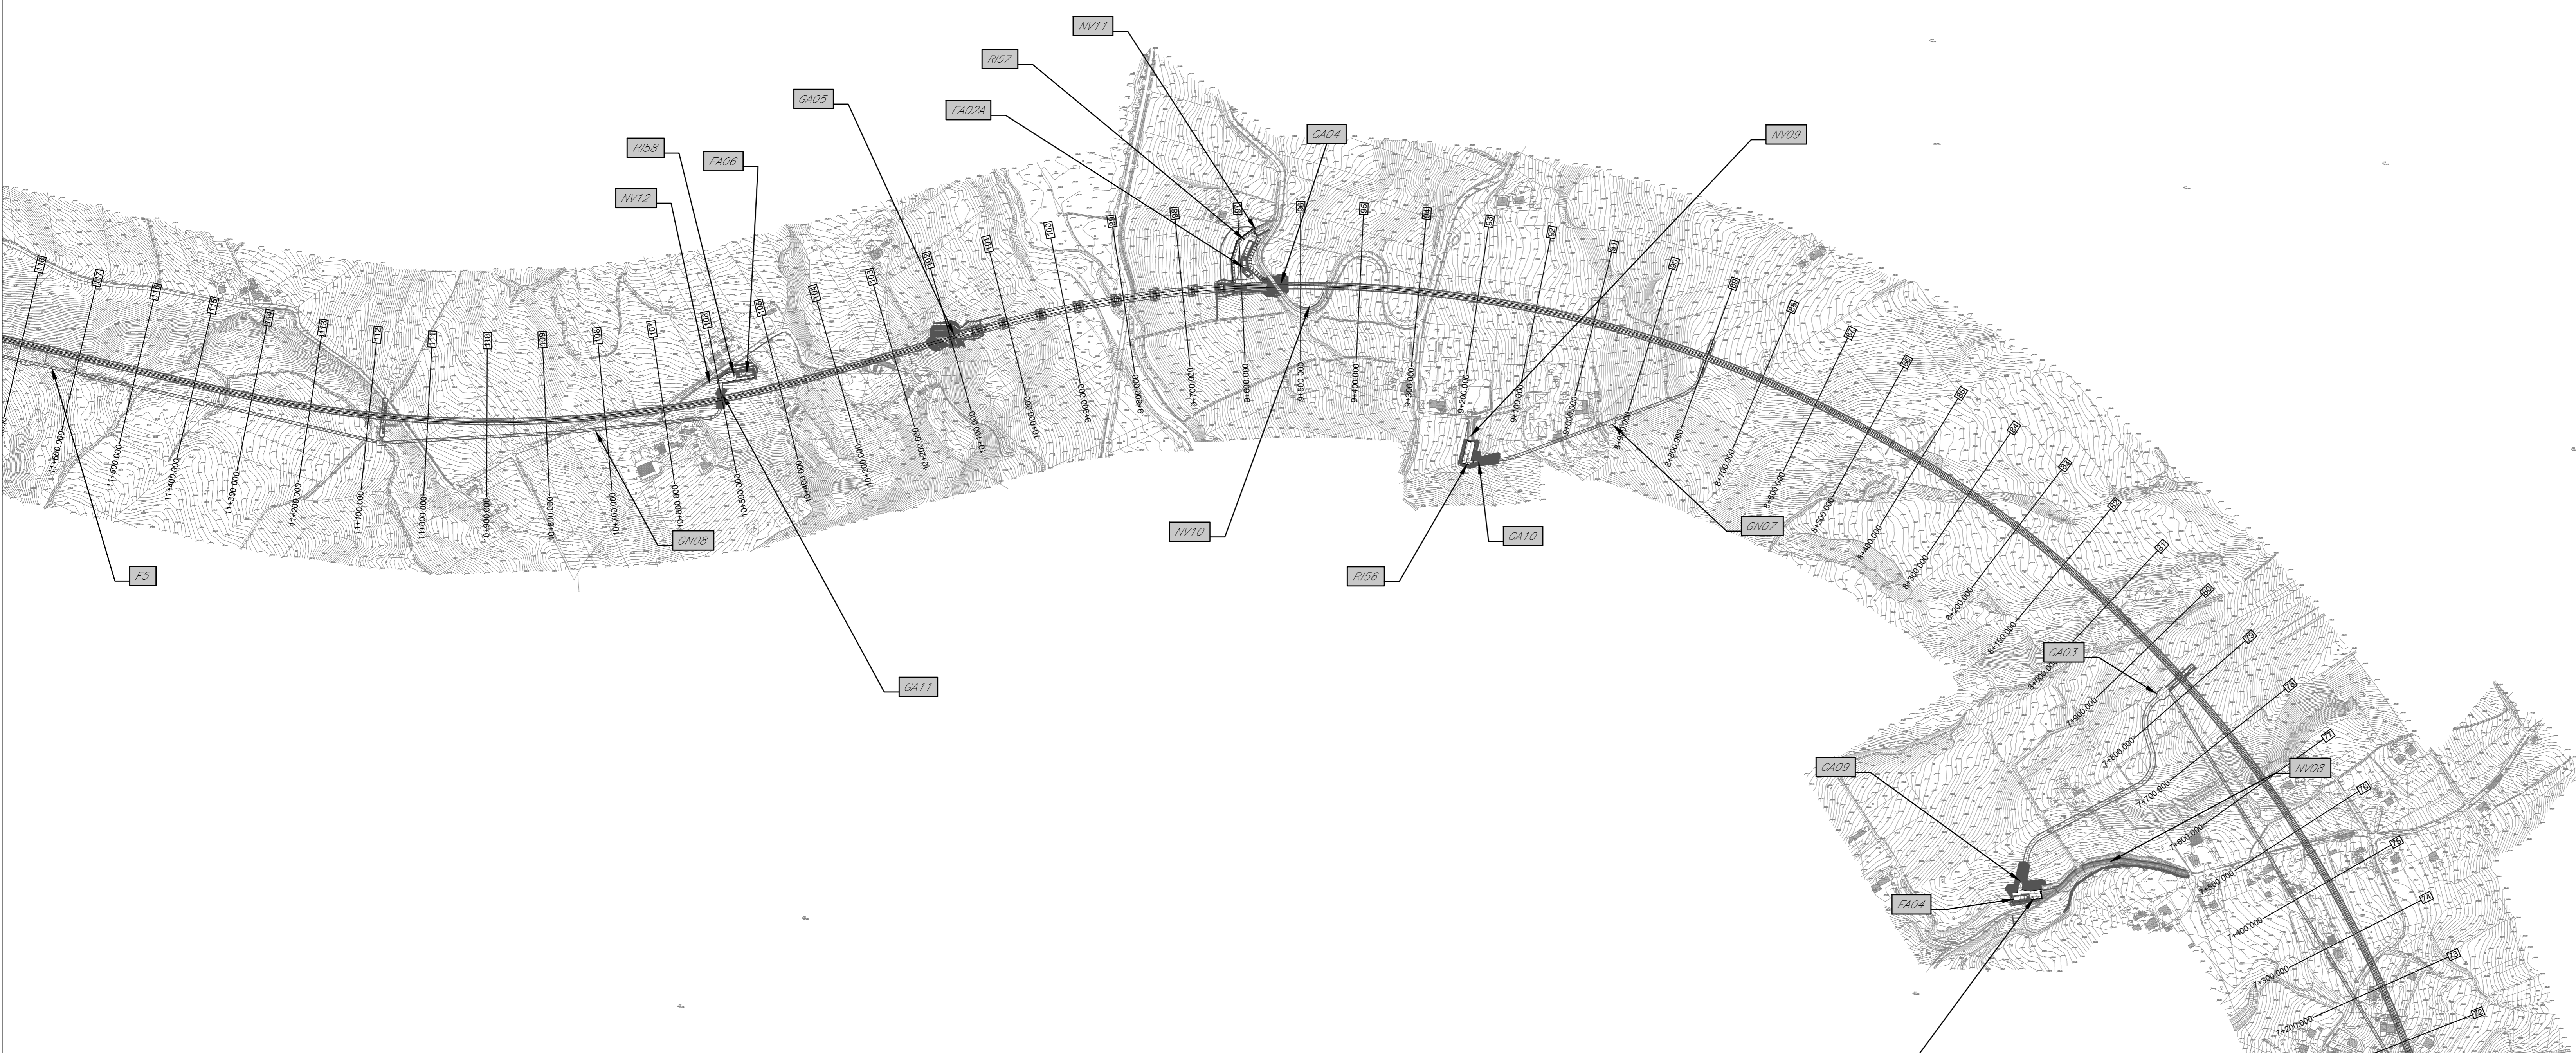


BENEVENTO

FOGGIA

KEY-PLAN - Scala 1:100.000

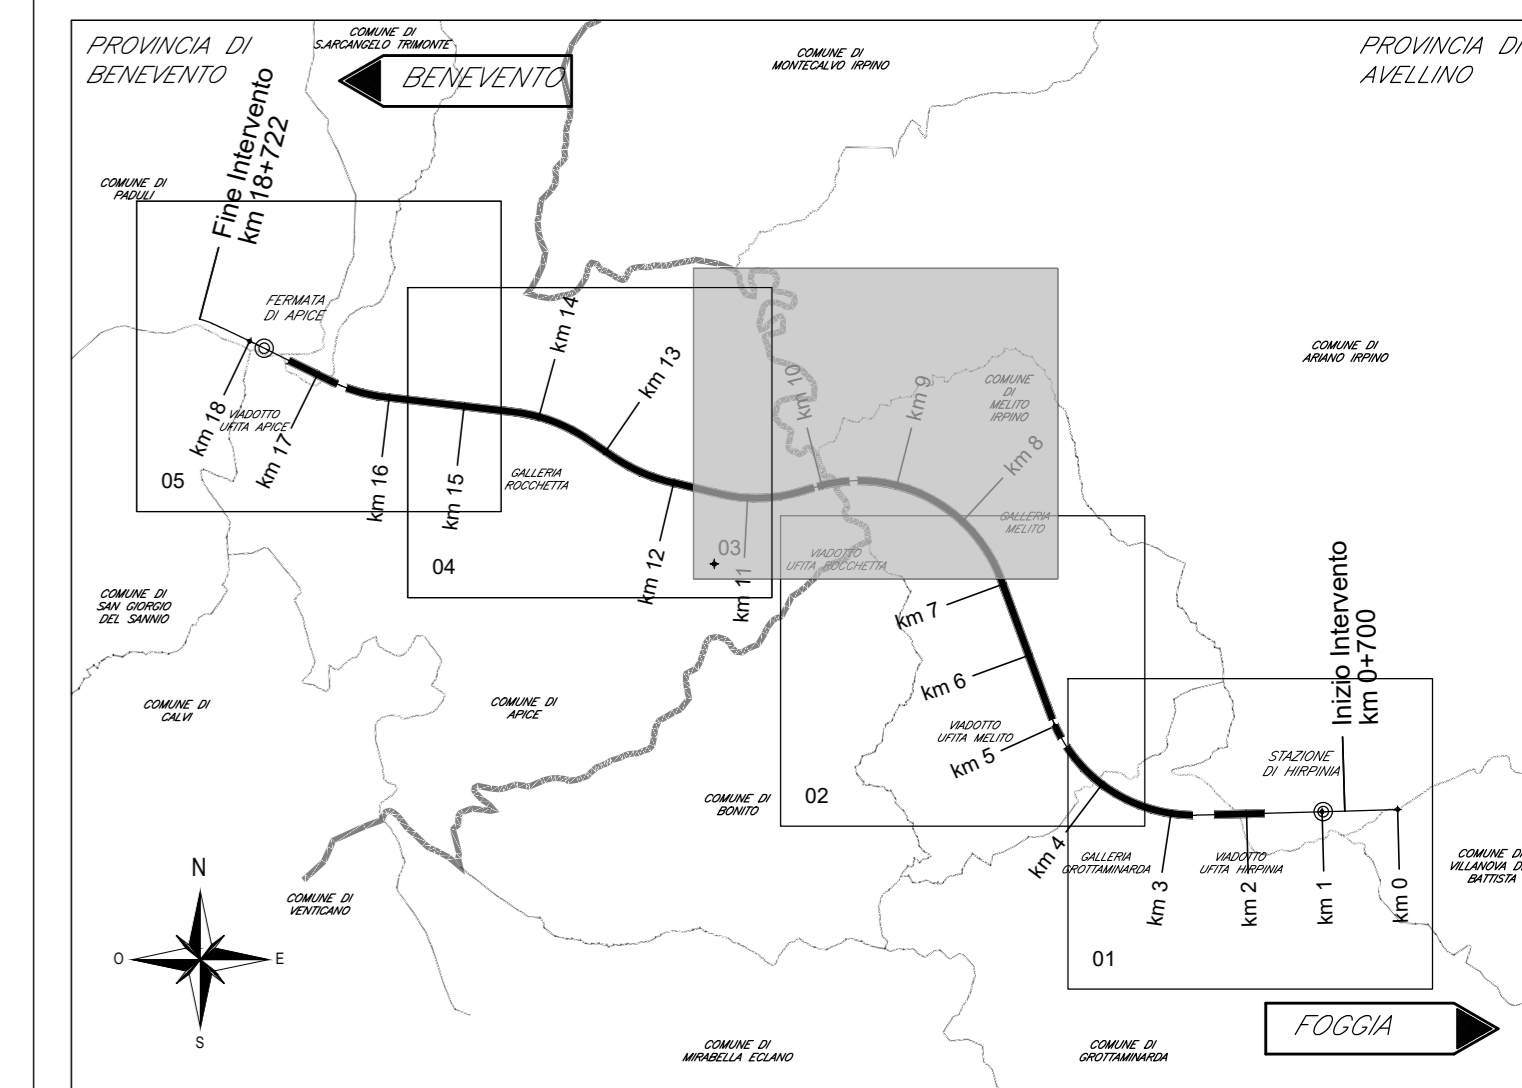

COMMITTENTE:

RFI
RFI
GRUPPO FERROVIE DELLO STATO ITALIANE

DIREZIONE LAVORI:

ITALFERR
ITALFERR
GRUPPO FERROVIE DELLO STATO ITALIANE

APPALTATORE:
HirpiniaAV

CONSORZIO:

SOCI:
salini impregilo **ASTALDI**

PROGETTAZIONE:
ROCKSOIL S.p.A.

MANDATARIA:

MANDANTE:
NETENGINEERING **Alpina** S.p.A.

PROGETTO ESECUTIVO

ITINERARIO NAPOLI - BARI
RADDOPPIO TRATTA APICE - ORSARA
I LOTTO FUNZIONALE APICE - HIRPINIA
TRACCIATO FERROVIARIO
ELABORATI GENERALI

Planimetria di Progetto su cartografia - Tav. 3 di 5

| | | |
|---|---|-------------------------------------------------------|
| APPALTATORE Consorzio HIRPINIA AV Il Direttore Tecnico Ing. Vincenzo Morello 21/02/2020 | DIRETTORE DELLA PROGETTAZIONE Il Responsabile integrazione fra le varie prestazioni specialistiche Ing. G. Casiani | PROGETTISTA NETENGINEERING Ing. S. Eandi |
|---|---|-------------------------------------------------------|

| | | | | | | | | |
|----------|-------|------|------|-----------|------------------|--------|------|---------|
| COMMESSA | LOTTO | FASE | ENTE | TIPO DOC. | OPERA/DISCIPLINA | PROGR. | REV. | SCALA: |
| IF28 | 01 | E | ZZ | P5 | IF0001 | 003 | A | 1:5.000 |

| Rev. | Descrizione | Redatto | Data | Verificato | Data | Approvato | Data | Autorizzato | Data |
|------|------------------------|---------------|------------|------------|------------|----------------|------------|---------------|------------|
| A | Emissione per consegna | N. Di Stefano | 21/02/2020 | N. Zarta | 21/02/2020 | T. Finocchiaro | 21/02/2020 | Ing. S. Eandi | 21/02/2020 |