

LEGENDA


TIPOLOGIA DI AREA		TIPOLOGIA DI AREA :	
Area di Cantiere di riferimento	Ref. WBS= NOME WBS	P.D.	AREE DI OCCUPAZIONE TEMPORANEA PREVISTE DA PROGETTO DEFINITIVO
Area di cantiere di riferimento	Area(m²)= AREA	P.E.	AREE DI OCCUPAZIONE TEMPORANEA RICHIESTE PER PROGETTO ESECUTIVO

SIMBOLO	DESCRIZIONE
[Grey box]	AREE ESPROPRIATE PREVISTE NEL P.D.
[Green box]	AREE DI OCCUPAZIONE TEMPORANEA PREVISTE NEL P.D.
[Purple box]	AREE ASSERVITE PREVISTE NEL P.D.
[Pink box]	AREE DI ESPROPRIO AGGIUNTIVE PREVISTE NEL P.E. (VEDERE ELAB. DI RIFERIMENTO)
[Blue box]	AREE DI OCCUPAZIONE TEMPORANEA PREVISTE NEL P.E.
[Red box]	OCCUPAZIONE TEMPORANEA PREVISTA NEL P.E. IN AREE DEMANIALI
[Blue hatched box]	AREE ASSERVITE AGGIUNTIVE PREVISTE NEL P.E. (VEDERE ELAB. DI RIFERIMENTO)
[Black line]	PERIMETRO AREE ESPROPRIATE PREVISTE NEL P.D.
[Red line]	PERIMETRO AREE IN OCCUPAZIONE TEMPORANEA PREVISTE NEL P.E.
[Blue dashed line]	SCARICHI ACQUE DI PRIMA PIOGGIA E ALTRE, CANALE O TRATTO DI CONDOTTA

ELABORATI DI RIFERIMENTO:
 PER LE AREE ASSERVITE E DI ESPROPRIO AGGIUNTIVE PREVISTE NEL P.E. FARE RIFERIMENTO AI SEGUENTI ELABORATI:
 -IF2801EZZBDF0000001A Aggiornamento delle planimetrie catastali - Comune di Paduli
 -IF2801EZZBDF0000003A Aggiornamento delle planimetrie catastali - Comune di Apice
 -IF2801EZZBDF0000004A Aggiornamento delle planimetrie catastali - Comuni di Mello Irpino e Montecalvo Irpino
 -IF2801EZZBDF0000005A Aggiornamento delle planimetrie catastali - Comune di Grotaminara
 -IF2801EZZBDF0000006A Aggiornamento delle planimetrie catastali - Comuni di Ariano Irpino
 -IF2801EZZBDF0000007A Aggiornamento delle planimetrie catastali - Comuni di Flumeri e Frigento

TABELLA RIEPILOGATIVA DELLE AREE DI OCCUPAZIONE:

Aree di Occupazione Temporanea prevista da P.D.		Aree di Occupazione Temporanea prevista da P.E.	
Nome Cantiere di Riferimento	Area (m²)	Nome Cantiere di Riferimento	Area (m²)
AT.VI01.1	1489.3	AT.VI01.1	13253.0
CG.GN01.5	11.4	CG.GN01.2	1526.4
CG.GN01.1	1651.4	AT.VI01.2	8002.5
CG.GN01.2	960.2	CG.GN01.1	7658.5
CG.GN01.3	1169.4	CG.GN01.2	1619.1
CF.F1.1	5888.5	CG.GN01.4	1018.4
		CG.GN01.5	22151.9
		CG.GN01.6	4018.6

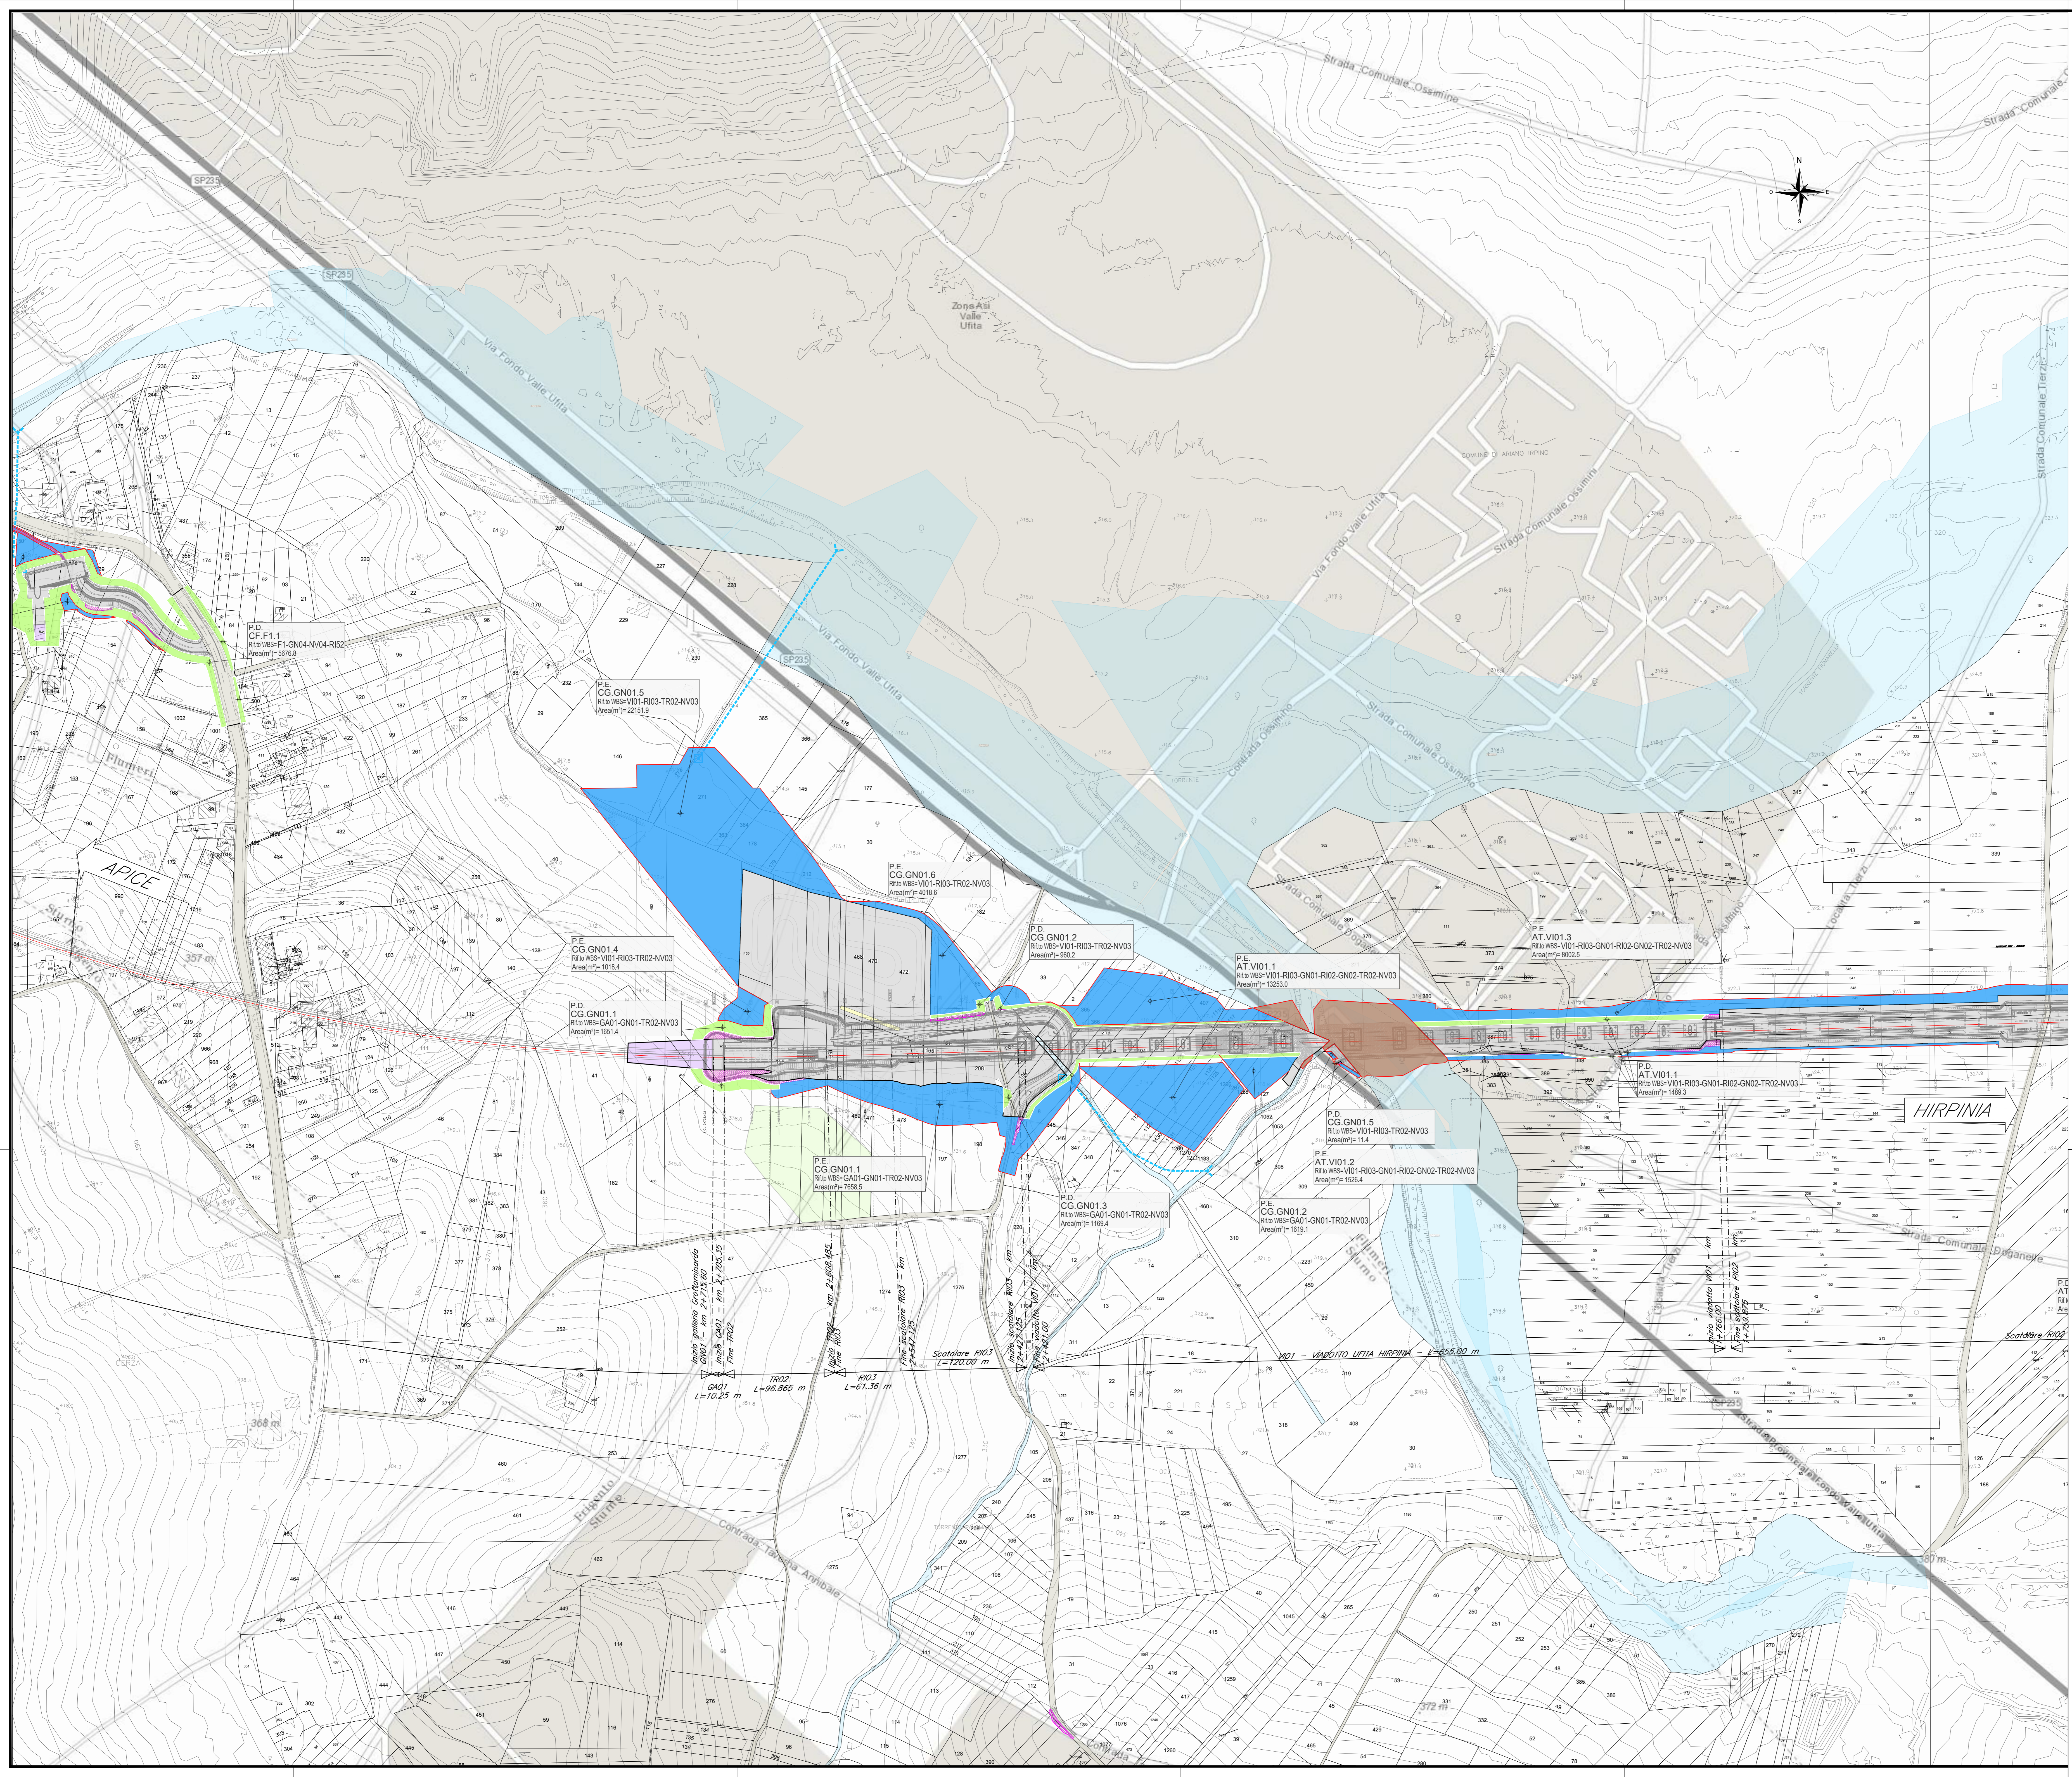

COMMITTENTE: RFI - GRUPPO FERROVIARIO ITALIANO - GRUPPO FERROVIE DELLO STATO ITALIANE

DIREZIONE LAVORI: ITALFERR - GRUPPO FERROVIE DELLO STATO ITALIANE

APPALTATORE: HirpiniaAV

CONSORZIO: salini impregilo, ASTALDI

PROGETTAZIONE: ROCKSOIL S.p.A., NETENGINEERING, Alpiqa S.p.A.

PROGETTO ESECUTIVO
ITINERARIO NAPOLI - BARI
RADDOPPIO TRATTA APICE - ORSARA
I LOTTO FUNZIONALE APICE - HIRPINIA
CANTIERIZZAZIONE
 GENERALE
 Planimetria con indicazione delle aree di occupazione temporanea per P.E.
 Tavola 3 di 12

APPALTATORE	DIRETTORE DELLA PROGETTAZIONE	PROGETTISTA
Consorzio HIRPINIA AV Direttore Tecnico Ing. Vincenzo Morillo 10/06/2020	Responsabile integrazione fra le varie prestazioni specialistiche Ing. G. Casanova	Alpiqa S.p.A. Dott. Ing. P. Galvani

COMMESSA	LOTTO	FASE	ENTE	TIPO DOC.	OPER./DISCIPLINA	PROGR.	REV.	SCALA:
IF28	01	E	ZZ	P6	CA0000	013	B	1:2000

Rev.	Descrizione	Redatto	Data	Verificato	Data	Approvato	Data	Autorizzato Data
A	Emissione per consegna	V. Arrighetti	11/03/2020	A. Resta	21/03/2020	M. Veronesi	21/03/2020	P. Galvani
B	Revisione definitiva	V. Arrighetti	10/06/2020	A. Resta	10/06/2020	M. Veronesi	10/06/2020	