

- Campagna indagini 1984/1986**
- Sondaggio a carotaggio continuo non attrezzato
 - Sondaggio a carotaggio continuo attrezzato con piezometro
 - Sondaggio a carotaggio continuo attrezzato con inclinometro
 - Sondaggio a carotaggio continuo attrezzato per sismica in foro
 - Sondaggio a distruzione di nucleo attrezzato con inclinometro
 - Prova penetrometrica dinamica super-pesante (DPSH)
 - Prova Multi-channel Analysis of Surface Waves (MASW)
 - Profilo sismico a rifrazione in onde P
 - Pozzetto esplorativo con prelievo di campioni

- Campagna indagini 2005**
- Sondaggio a carotaggio continuo non attrezzato
 - Sondaggio a carotaggio continuo attrezzato con piezometro
 - Sondaggio a carotaggio continuo attrezzato con inclinometro
 - Sondaggio a carotaggio continuo attrezzato per sismica in foro
 - Sondaggio a distruzione di nucleo attrezzato con inclinometro
 - Prova penetrometrica dinamica super-pesante (DPSH)
 - Prova Multi-channel Analysis of Surface Waves (MASW)
 - Profilo sismico a rifrazione in onde P
 - Pozzetto esplorativo con prelievo di campioni


- Campagna indagini 2006**
- Sondaggio a carotaggio continuo non attrezzato
 - Sondaggio a carotaggio continuo attrezzato con piezometro
 - Sondaggio a carotaggio continuo attrezzato con inclinometro
 - Sondaggio a carotaggio continuo attrezzato per sismica in foro
 - Sondaggio a distruzione di nucleo attrezzato con inclinometro
 - Prova penetrometrica dinamica super-pesante (DPSH)
 - Prova Multi-channel Analysis of Surface Waves (MASW)
 - Profilo sismico a rifrazione in onde P
 - Pozzetto esplorativo con prelievo di campioni

- Campagna indagini 2008**
- Sondaggio a carotaggio continuo non attrezzato
 - Sondaggio a carotaggio continuo attrezzato con piezometro
 - Sondaggio a carotaggio continuo attrezzato con inclinometro
 - Sondaggio a carotaggio continuo attrezzato per sismica in foro
 - Sondaggio a distruzione di nucleo attrezzato con inclinometro
 - Prova penetrometrica dinamica super-pesante (DPSH)
 - Prova Multi-channel Analysis of Surface Waves (MASW)
 - Profilo sismico a rifrazione in onde P
 - Pozzetto esplorativo con prelievo di campioni

- Campagna indagini 2015**
- Sondaggio a carotaggio continuo non attrezzato
 - Sondaggio a carotaggio continuo attrezzato con piezometro
 - Sondaggio a carotaggio continuo attrezzato con inclinometro
 - Sondaggio a carotaggio continuo attrezzato per sismica in foro
 - Sondaggio a distruzione di nucleo attrezzato con inclinometro
 - Prova penetrometrica dinamica super-pesante (DPSH)
 - Prova Multi-channel Analysis of Surface Waves (MASW)
 - Profilo sismico a rifrazione in onde P
 - Pozzetto esplorativo con prelievo di campioni

- Campagna indagini 2017**
- Sondaggio a carotaggio continuo non attrezzato
 - Sondaggio a carotaggio continuo attrezzato con piezometro
 - Sondaggio a carotaggio continuo attrezzato con inclinometro
 - Sondaggio a carotaggio continuo attrezzato per sismica in foro
 - Sondaggio a distruzione di nucleo attrezzato con inclinometro
 - Prova penetrometrica dinamica super-pesante (DPSH)
 - Prova Multi-channel Analysis of Surface Waves (MASW)
 - Profilo sismico a rifrazione in onde P
 - Pozzetto esplorativo con prelievo di campioni

- Campagna indagini integrative 2019**
- Sondaggio a carotaggio continuo non attrezzato
 - Sondaggio a carotaggio continuo attrezzato con piezometro
 - Sondaggio a carotaggio continuo attrezzato con inclinometro
 - Sondaggio a carotaggio continuo attrezzato per sismica in foro
 - Sondaggio a distruzione di nucleo attrezzato con inclinometro
 - Sondaggio a distruzione di nucleo per sismica in foro
 - Prova dilatometrica Marchetti
 - Pozzetto esplorativo
 - Prova penetrometrica statica con piezometro
 - Sferidmento sismico

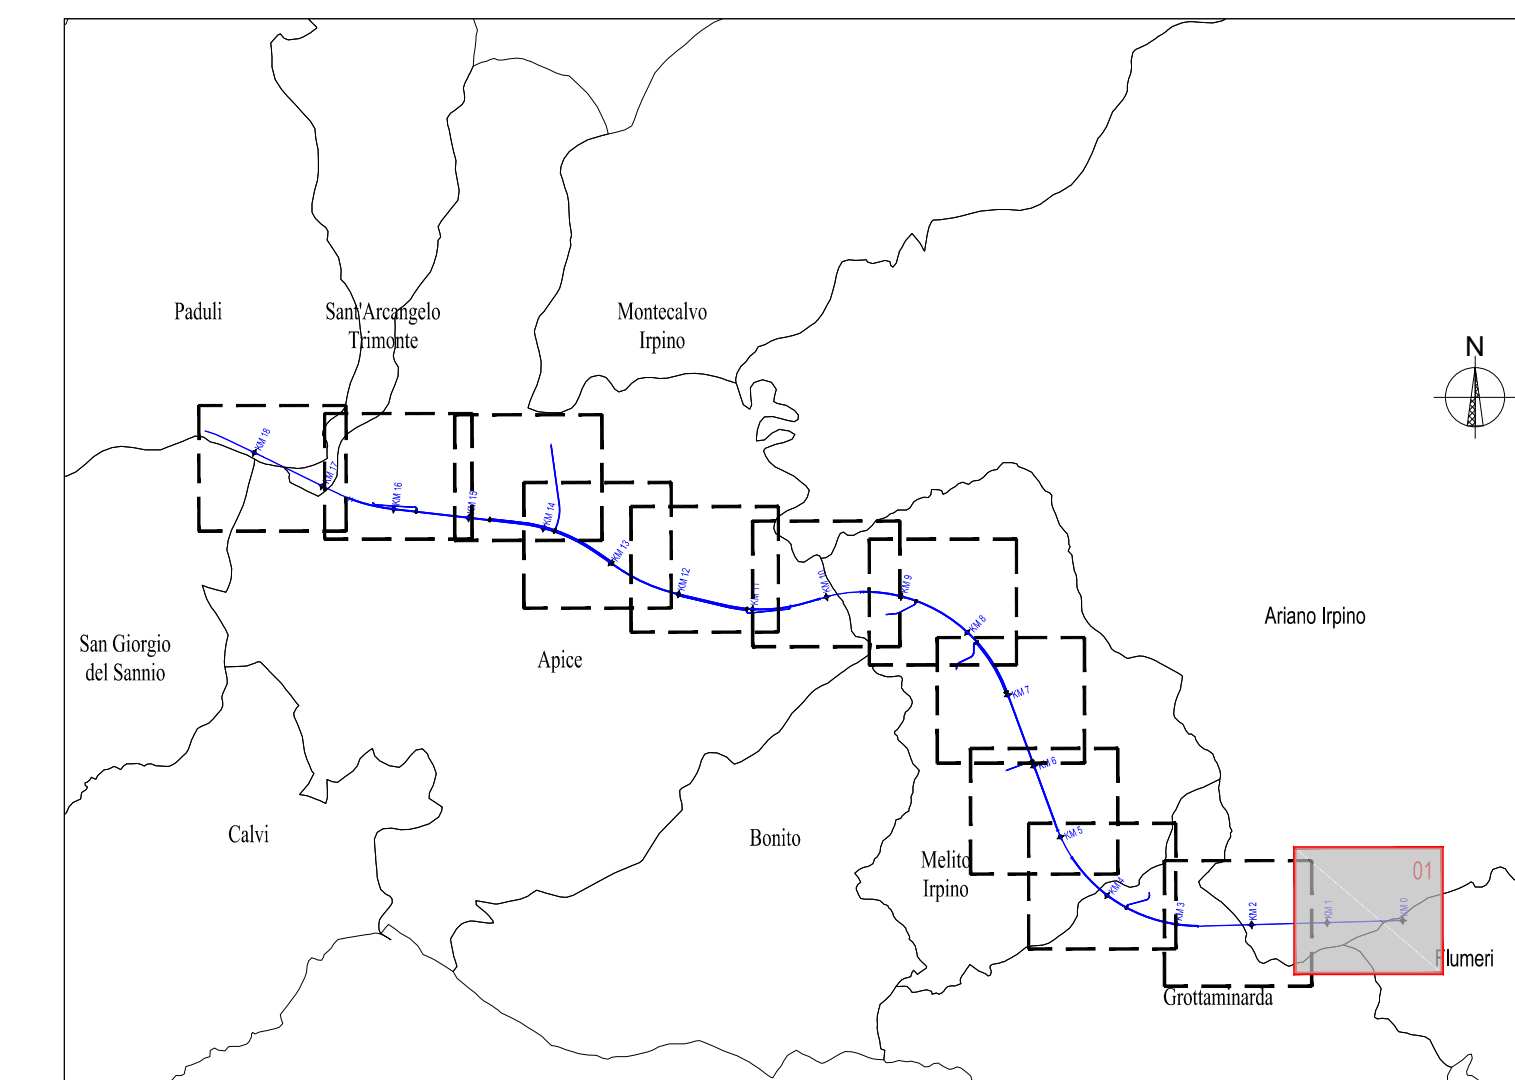

COMITENTE:

DIREZIONE LAVORI:

APPALTATORE: SOCI:

PROGETTAZIONE: MANDANTE:

PROGETTO ESECUTIVO
ITINERARIO NAPOLI - BARI
RADDOPPIO TRATTA APICE - ORSARA
I LOTTO FUNZIONALE APICE - HIRPINIA
 GEOLOGIA
 INDAGINI GEOGNOSTICHE INTEGRATIVE - AMBITO GENERALE DI LINEA
 PIANO DELLE ATTIVITA'
 Planimetria - Tav. 1/12

APPALTATORE: Consorzio HIRPINIA AV Il Direttore Tecnico Ing. Vincenzo Miele 21/02/2020	DIRETTORE DELLA PROGETTAZIONE: Il Responsabile Integratore fra le varie professioni geotecniche Ing. G. Casani	PROGETTISTA: Dot. Geol. F. Perrino						
COMMESSA	LOTTO	FASE	ENTE	TIPO DOC.	OPERADISCIPLINA	PROGR.	REV.	SCALA:
I	F28	01	E	ZZ	P6	GE0105	001	B
Rev.	Descrizione	Redatto	Verificato	Data	Approvato	Data	Autorezzato Data	
A	Entrata in consegna	M. Agrippone	E. Spagnoli	19/10/2019	M. Gatti	19/10/2019	Dot. Geol. F. Perrino	
B	Entrata in consegna	M. Agrippone	E. Spagnoli	21/02/2020	M. Gatti	21/02/2020		