



- Campagna indagini 1984/1986**
- Sondaggio a carotaggio continuo non attrezzato
 - Sondaggio a carotaggio continuo attrezzato con piezometro
 - Sondaggio a carotaggio continuo attrezzato con inclinometro
 - Sondaggio a carotaggio continuo attrezzato per sismica in foro
 - Sondaggio a distruzione di nucleo attrezzato con inclinometro
 - Prova penetrometrica dinamica super-pesante (DPSH)
 - Prova Multi-channel Analysis of Surface Waves (MASW)
 - Profilo sismico a rifrazione in onde P
 - Pozzetto esplorativo con prelievo di campioni

- Campagna indagini 2005**
- Sondaggio a carotaggio continuo non attrezzato
 - Sondaggio a carotaggio continuo attrezzato con piezometro
 - Sondaggio a carotaggio continuo attrezzato con inclinometro
 - Sondaggio a carotaggio continuo attrezzato per sismica in foro
 - Sondaggio a distruzione di nucleo attrezzato con inclinometro
 - Prova penetrometrica dinamica super-pesante (DPSH)
 - Prova Multi-channel Analysis of Surface Waves (MASW)
 - Profilo sismico a rifrazione in onde P
 - Pozzetto esplorativo con prelievo di campioni

- Campagna indagini 2006**
- Sondaggio a carotaggio continuo non attrezzato
 - Sondaggio a carotaggio continuo attrezzato con piezometro
 - Sondaggio a carotaggio continuo attrezzato con inclinometro
 - Sondaggio a carotaggio continuo attrezzato per sismica in foro
 - Sondaggio a distruzione di nucleo attrezzato con inclinometro
 - Prova penetrometrica dinamica super-pesante (DPSH)
 - Prova Multi-channel Analysis of Surface Waves (MASW)
 - Profilo sismico a rifrazione in onde P
 - Pozzetto esplorativo con prelievo di campioni


- Campagna indagini 2008**
- Sondaggio a carotaggio continuo non attrezzato
 - Sondaggio a carotaggio continuo attrezzato con piezometro
 - Sondaggio a carotaggio continuo attrezzato con inclinometro
 - Sondaggio a carotaggio continuo attrezzato per sismica in foro
 - Sondaggio a distruzione di nucleo attrezzato con inclinometro
 - Prova penetrometrica dinamica super-pesante (DPSH)
 - Prova Multi-channel Analysis of Surface Waves (MASW)
 - Profilo sismico a rifrazione in onde P
 - Pozzetto esplorativo con prelievo di campioni

- Campagna indagini 2015**
- Sondaggio a carotaggio continuo non attrezzato
 - Sondaggio a carotaggio continuo attrezzato con piezometro
 - Sondaggio a carotaggio continuo attrezzato con inclinometro
 - Sondaggio a carotaggio continuo attrezzato per sismica in foro
 - Sondaggio a distruzione di nucleo attrezzato con inclinometro
 - Prova penetrometrica dinamica super-pesante (DPSH)
 - Prova Multi-channel Analysis of Surface Waves (MASW)
 - Profilo sismico a rifrazione in onde P
 - Pozzetto esplorativo con prelievo di campioni

- Campagna indagini 2017**
- Sondaggio a carotaggio continuo non attrezzato
 - Sondaggio a carotaggio continuo attrezzato con piezometro
 - Sondaggio a carotaggio continuo attrezzato con inclinometro
 - Sondaggio a carotaggio continuo attrezzato per sismica in foro
 - Sondaggio a distruzione di nucleo attrezzato con inclinometro
 - Prova penetrometrica dinamica super-pesante (DPSH)
 - Prova Multi-channel Analysis of Surface Waves (MASW)
 - Profilo sismico a rifrazione in onde P
 - Pozzetto esplorativo con prelievo di campioni

- Campagna indagini integrative 2019**
- Sondaggio a carotaggio continuo non attrezzato
 - Sondaggio a carotaggio continuo attrezzato con piezometro
 - Sondaggio a carotaggio continuo attrezzato con inclinometro
 - Sondaggio a carotaggio continuo attrezzato per sismica in foro
 - Sondaggio a distruzione di nucleo attrezzato con inclinometro
 - Sondaggio a distruzione di nucleo attrezzato con piezometro
 - Prova dilatometrica Marchetti
 - Pozzetto esplorativo
 - Prova penetrometrica statica con piezometro
 - Sierdimento sismico

KEY-PLAN - Scala 1:100000

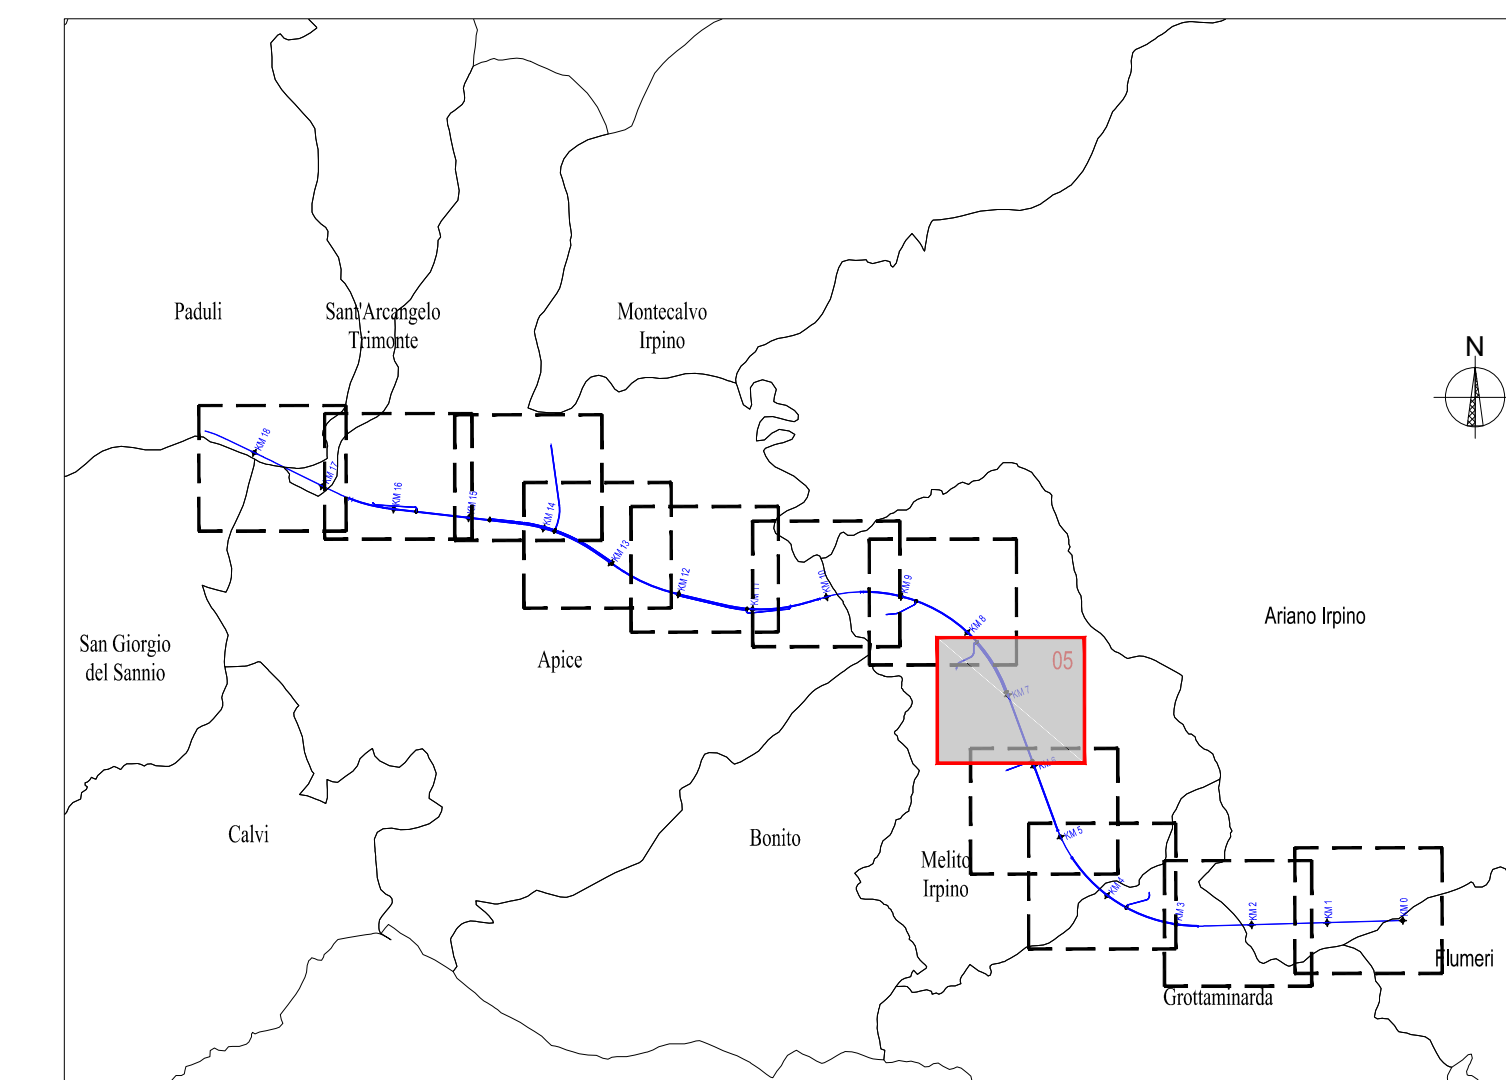

COMMITTENTE:

DIREZIONE LAVORI:

APPALTAZIONE: SOCI:

PROGETTAZIONE: MANDATARI:

PROGETTO ESECUTIVO

ITINERARIO NAPOLI - BARI
RADDOPPIO TRATTA APICE - ORSARA
I LOTTO FUNZIONALE APICE - HIRPINIA

GEOLGIA
 INDAGINI GEONOSTICHE INTEGRATIVE - AMBITO GENERALE DI LINEA
 PIANO DELLE ATTIVITA'
 Planimetria - Tav. 5/12

Rev.	Descrizione	Elaborato	Data	Verificato	Data	Approvato	Data	Autore	Data
A	Emissione per consegna	M. Agrippone	19/10/2019	B. Spignoli	19/10/2019	M. Carrà	19/10/2019	Dir. Geol. F. Perrino	
B	Emissione per consegna	M. Agrippone	21/02/2020	B. Spignoli	21/02/2020	M. Carrà	21/02/2020		

COMMESSA: I F 28 | LOTTO: 01 | FASE: E | ENTE: Z | TIPO DOC: P 6 | OPERADISCIPLINA: G E 01 05 | PROG. REV.: 005 B | SCALA: 1:2000

File: IF2801EZZP6GE0105005B.dwg n. Elabor.: -