

- Campagna indagini 1984/1986**
- Sondaggio a carotaggio continuo non attrezzato
 - Sondaggio a carotaggio continuo attrezzato con piezometro
 - Sondaggio a carotaggio continuo attrezzato con inclinometro
 - Sondaggio a carotaggio continuo attrezzato per sismica in foro
 - Sondaggio a distruzione di nucleo attrezzato con inclinometro
 - Prova penetrometrica dinamica super-pesante (DPSH)
 - Prova Multi-channel Analysis of Surface Waves (MASW)
 - Profilo sismico a rifrazione in onde P
 - Pozzetto esplorativo con prelievo di campioni

- Campagna indagini 2005**
- Sondaggio a carotaggio continuo non attrezzato
 - Sondaggio a carotaggio continuo attrezzato con piezometro
 - Sondaggio a carotaggio continuo attrezzato con inclinometro
 - Sondaggio a carotaggio continuo attrezzato per sismica in foro
 - Sondaggio a distruzione di nucleo attrezzato con inclinometro
 - Prova penetrometrica dinamica super-pesante (DPSH)
 - Prova Multi-channel Analysis of Surface Waves (MASW)
 - Profilo sismico a rifrazione in onde P
 - Pozzetto esplorativo con prelievo di campioni

- Campagna indagini 2006**
- Sondaggio a carotaggio continuo non attrezzato
 - Sondaggio a carotaggio continuo attrezzato con piezometro
 - Sondaggio a carotaggio continuo attrezzato con inclinometro
 - Sondaggio a carotaggio continuo attrezzato per sismica in foro
 - Sondaggio a distruzione di nucleo attrezzato con inclinometro
 - Prova penetrometrica dinamica super-pesante (DPSH)
 - Prova Multi-channel Analysis of Surface Waves (MASW)
 - Profilo sismico a rifrazione in onde P
 - Pozzetto esplorativo con prelievo di campioni


- Campagna indagini 2008**
- Sondaggio a carotaggio continuo non attrezzato
 - Sondaggio a carotaggio continuo attrezzato con piezometro
 - Sondaggio a carotaggio continuo attrezzato con inclinometro
 - Sondaggio a carotaggio continuo attrezzato per sismica in foro
 - Sondaggio a distruzione di nucleo attrezzato con inclinometro
 - Prova penetrometrica dinamica super-pesante (DPSH)
 - Prova Multi-channel Analysis of Surface Waves (MASW)
 - Profilo sismico a rifrazione in onde P
 - Pozzetto esplorativo con prelievo di campioni

- Campagna indagini 2015**
- Sondaggio a carotaggio continuo non attrezzato
 - Sondaggio a carotaggio continuo attrezzato con piezometro
 - Sondaggio a carotaggio continuo attrezzato con inclinometro
 - Sondaggio a carotaggio continuo attrezzato per sismica in foro
 - Sondaggio a distruzione di nucleo attrezzato con inclinometro
 - Prova penetrometrica dinamica super-pesante (DPSH)
 - Prova Multi-channel Analysis of Surface Waves (MASW)
 - Profilo sismico a rifrazione in onde P
 - Pozzetto esplorativo con prelievo di campioni

- Campagna indagini 2017**
- Sondaggio a carotaggio continuo non attrezzato
 - Sondaggio a carotaggio continuo attrezzato con piezometro
 - Sondaggio a carotaggio continuo attrezzato con inclinometro
 - Sondaggio a carotaggio continuo attrezzato per sismica in foro
 - Sondaggio a distruzione di nucleo attrezzato con inclinometro
 - Prova penetrometrica dinamica super-pesante (DPSH)
 - Prova Multi-channel Analysis of Surface Waves (MASW)
 - Profilo sismico a rifrazione in onde P
 - Pozzetto esplorativo con prelievo di campioni

- Campagna indagini integrative 2019**
- Sondaggio a carotaggio continuo non attrezzato
 - Sondaggio a carotaggio continuo attrezzato con piezometro
 - Sondaggio a carotaggio continuo attrezzato con inclinometro
 - Sondaggio a carotaggio continuo attrezzato per sismica in foro
 - Sondaggio a distruzione di nucleo attrezzato con inclinometro
 - Sondaggio a distruzione di nucleo attrezzato con piezometro
 - Prova dilatometrica Marchetti
 - Pozzetto esplorativo
 - Prova penetrometrica statica con piezometro
 - Sierdimento sismico

KEY-PLAN - Scala 1:100000

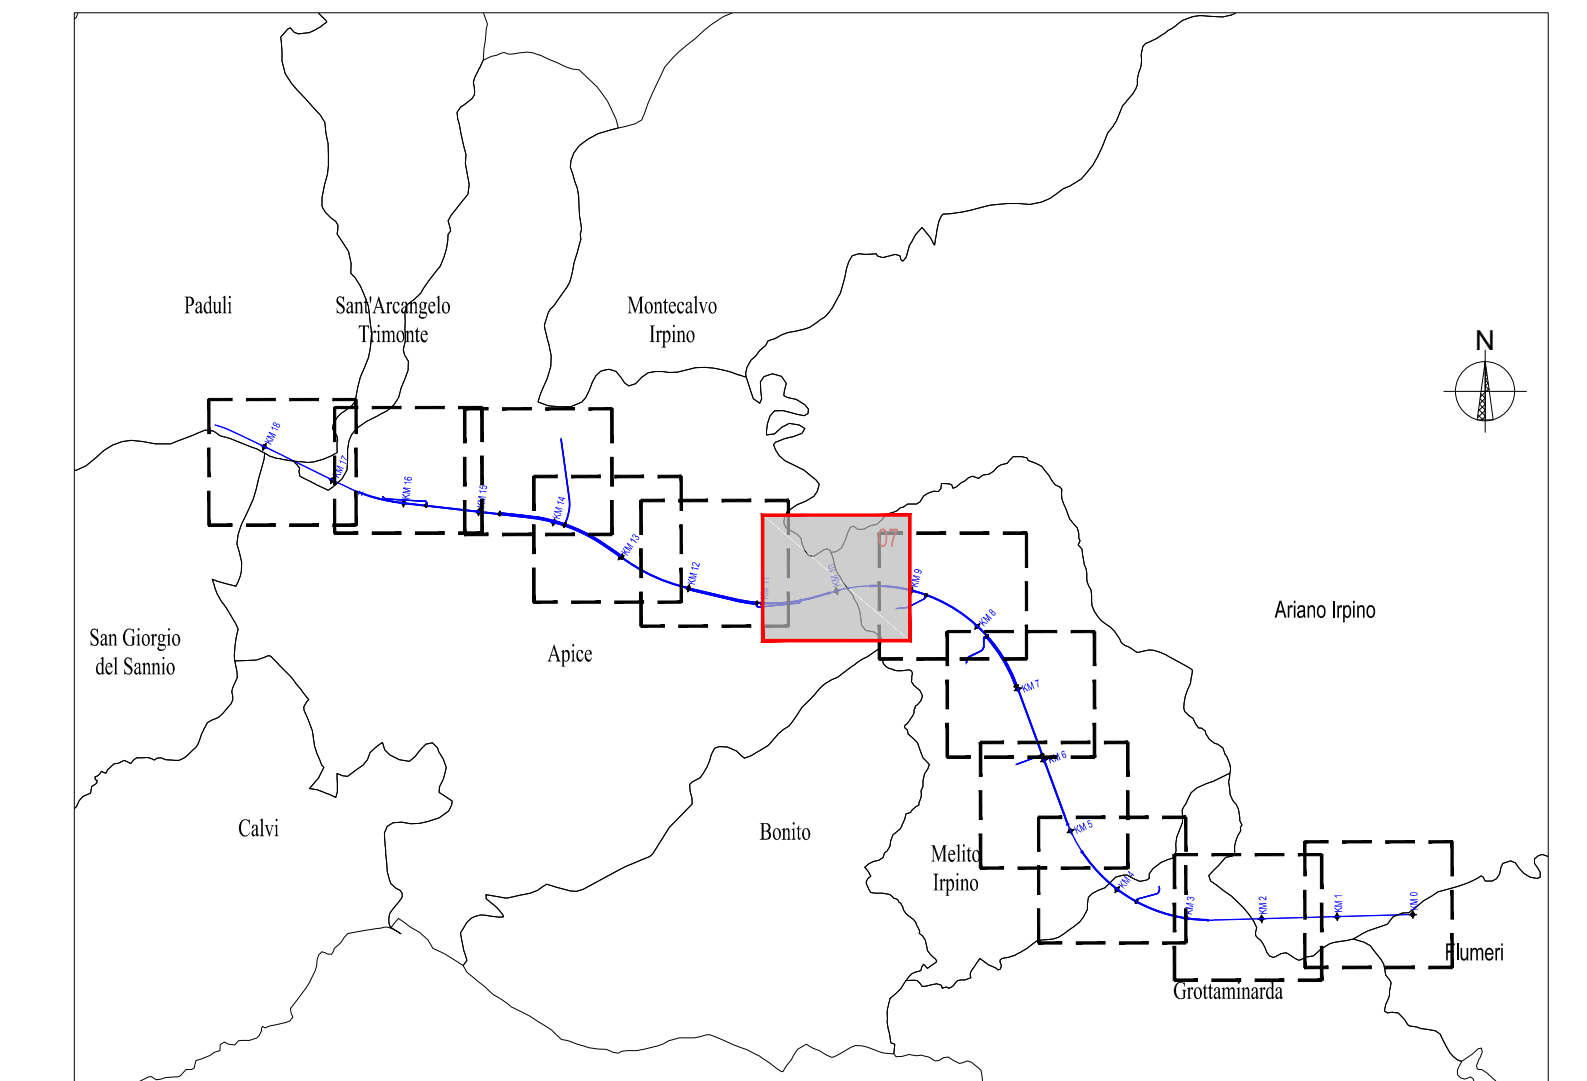

COMMITTENTE: **RAI**
GRUPPO FERROVIARIA ITALIANA

DIREZIONE LAVORI: **ITALFERR**
GRUPPO FERROVIE DELLO STATO ITALIANE

APPALTATORE: **HirpiniaAV** **CONSORZIO**

SOCI: **salini impregio** **ASTALDI**

PROGETTAZIONE: **ROK SOUL S.p.A.**

MANDANTE: **NETENGINEERING** **Alpina S.p.A.**

PROGETTO ESECUTIVO

ITINERARIO NAPOLI - BARI
RADDOPPIO TRATTA APICE - ORSARA
LOTTO FUNZIONALE APICE - HIRPINIA

GEOLOGIA
INDAGINI GEOGNOSTICHE INTEGRATIVE - AMBITO GENERALE DI LINEA
PIANO DELLE ATTIVITA'
Planimetria - Tav. 7/12

APPALTATORE: CONSORZIO HIRPINIA AV il Direttore Tecnico Ing. Vincenzo Mieleo 21/02/2020	DIRETTORE DELLA PROGETTAZIONE: il Responsabile integrazione tra le varie presezioni geotecniche Ing. G. Cassan	PROGETTISTA: ROK SOUL S.p.A. Dist. Geol. F. Perrino
--	--	---

Rev.	Descrizione	Redatto	Verificato	Data	Approvato	Data	Autorezzato Data
A	Emersione per consegna	M. Agrippone	B. Spignoli	19/10/2019	M. Cassan	19/10/2019	Dist. Geol. F. Perrino
B	Emersione per consegna	M. Agrippone	B. Spignoli	21/02/2020	M. Cassan	21/02/2020	Dist. Geol. F. Perrino

COMMESSA: LOTTO FASE ENTE TIPO DOC. OPERADISCIPLINA PROG. REV. SCALA:
I F 2 8 0 1 E Z Z P 6 G E 0 1 0 5 0 0 7 B 1:2000

FILE: IF2801EZZP6GE0105007B.dwg n. Etab: -