

- Campagna indagini 1984/1986**
- Sondaggio a carotaggio continuo non attrezzato
 - Sondaggio a carotaggio continuo attrezzato con piezometro
 - Sondaggio a carotaggio continuo attrezzato con inclinometro
 - Sondaggio a carotaggio continuo attrezzato per sismica in foro
 - Sondaggio a distruzione di nucleo attrezzato con inclinometro
 - Prova penetrometrica dinamica super-pesante (DPSH)
 - Prova Multi-channel Analysis of Surface Waves (MASW)
 - Profilo sismico a rifrazione in onde P
 - Pozzetto esplorativo con prelievo di campioni

- Campagna indagini 2005**
- Sondaggio a carotaggio continuo non attrezzato
 - Sondaggio a carotaggio continuo attrezzato con piezometro
 - Sondaggio a carotaggio continuo attrezzato con inclinometro
 - Sondaggio a carotaggio continuo attrezzato per sismica in foro
 - Sondaggio a distruzione di nucleo attrezzato con inclinometro
 - Prova penetrometrica dinamica super-pesante (DPSH)
 - Prova Multi-channel Analysis of Surface Waves (MASW)
 - Profilo sismico a rifrazione in onde P
 - Pozzetto esplorativo con prelievo di campioni

- Campagna indagini 2006**
- Sondaggio a carotaggio continuo non attrezzato
 - Sondaggio a carotaggio continuo attrezzato con piezometro
 - Sondaggio a carotaggio continuo attrezzato con inclinometro
 - Sondaggio a carotaggio continuo attrezzato per sismica in foro
 - Sondaggio a distruzione di nucleo attrezzato con inclinometro
 - Prova penetrometrica dinamica super-pesante (DPSH)
 - Prova Multi-channel Analysis of Surface Waves (MASW)
 - Profilo sismico a rifrazione in onde P
 - Pozzetto esplorativo con prelievo di campioni


- Campagna indagini 2008**
- Sondaggio a carotaggio continuo non attrezzato
 - Sondaggio a carotaggio continuo attrezzato con piezometro
 - Sondaggio a carotaggio continuo attrezzato con inclinometro
 - Sondaggio a carotaggio continuo attrezzato per sismica in foro
 - Sondaggio a distruzione di nucleo attrezzato con inclinometro
 - Prova penetrometrica dinamica super-pesante (DPSH)
 - Prova Multi-channel Analysis of Surface Waves (MASW)
 - Profilo sismico a rifrazione in onde P
 - Pozzetto esplorativo con prelievo di campioni

- Campagna indagini 2015**
- Sondaggio a carotaggio continuo non attrezzato
 - Sondaggio a carotaggio continuo attrezzato con piezometro
 - Sondaggio a carotaggio continuo attrezzato con inclinometro
 - Sondaggio a carotaggio continuo attrezzato per sismica in foro
 - Sondaggio a distruzione di nucleo attrezzato con inclinometro
 - Prova penetrometrica dinamica super-pesante (DPSH)
 - Prova Multi-channel Analysis of Surface Waves (MASW)
 - Profilo sismico a rifrazione in onde P
 - Pozzetto esplorativo con prelievo di campioni

- Campagna indagini 2017**
- Sondaggio a carotaggio continuo non attrezzato
 - Sondaggio a carotaggio continuo attrezzato con piezometro
 - Sondaggio a carotaggio continuo attrezzato con inclinometro
 - Sondaggio a carotaggio continuo attrezzato per sismica in foro
 - Sondaggio a distruzione di nucleo attrezzato con inclinometro
 - Prova penetrometrica dinamica super-pesante (DPSH)
 - Prova Multi-channel Analysis of Surface Waves (MASW)
 - Profilo sismico a rifrazione in onde P
 - Pozzetto esplorativo con prelievo di campioni

- Campagna indagini integrative 2019**
- Sondaggio a carotaggio continuo non attrezzato
 - Sondaggio a carotaggio continuo attrezzato con piezometro
 - Sondaggio a carotaggio continuo attrezzato con inclinometro
 - Sondaggio a carotaggio continuo attrezzato per sismica in foro
 - Sondaggio a distruzione di nucleo attrezzato con inclinometro
 - Sondaggio a distruzione di nucleo attrezzato con piezometro
 - Sondaggio a distruzione di nucleo per sismica in foro
 - Prova dilatometrica Marchetti
 - Prova penetrometrica statica con piezometro
 - Slendimento sismico

KEY-PLAN - Scala 1:100000

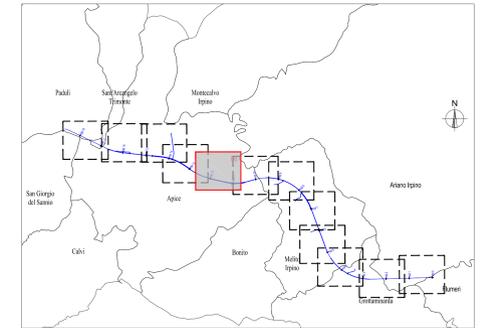

COMITENTE: **RAI** GRUPPO FERROVIARIA ITALIANA

DIREZIONE LAVORI: **ITALFERR** GRUPPO FERROVIE DELLO STATO ITALIANE

APPALTATORE: **HirpiniaAV**

CONCOLORE: **salini impregio**

SOE: **ASTALDI**

PROGETTAZIONE: **ROK SOIL** S.p.A.

MANDANTE: **NETENGINEERING**

ALPINA S.p.A.

PROGETTO ESECUTIVO

ITINERARIO NAPOLI - BARI
RADDOPPIO TRATTA APICE - ORSARA
I LOTTO FUNZIONALE APICE - HIRPINIA

GEOLOGIA
INDAGINI GEOGONICHE INTEGRATIVE - AMBITO GENERALE DI LINEA
PIANO DELLE ATTIVITA'
 Planimetria - Tav. 8/12

Rev.	Descrizione	Autore	Data	Verificato	Data	Approvato	Data	Autore	Data
A	Emissione per contratto	M. Agrippino	09/11/2019	B. Spignelli	09/11/2019	M. Gatti	09/11/2019	Doc. Gen. F. Pennino	
B	Emissione per contratto	M. Agrippino	21/03/2020	B. Spignelli	21/03/2020	M. Gatti	21/03/2020		
C	Revisione per situazione	M. Agrippino	10/08/2020	B. Spignelli	10/08/2020	M. Gatti	10/08/2020		

File: IF2801EZZPGE0105008C.dwg n.Elab.: -