



- Campagna indagini 1984/1986**
- Sondaggio a carotaggio continuo non attrezzato
  - Sondaggio a carotaggio continuo attrezzato con piezometro
  - Sondaggio a carotaggio continuo attrezzato con inclinometro
  - Sondaggio a carotaggio continuo attrezzato per sismica in foro
  - Sondaggio a distruzione di nucleo attrezzato con inclinometro
  - Prova penetrometrica dinamica super-pesante (DPSH)
  - Prova Multi-channel Analysis of Surface Waves (MASW)
  - Profilo sismico a rifrazione in onde P
  - Pozzetto esplorativo con prelievo di campioni

- Campagna indagini 2005**
- Sondaggio a carotaggio continuo non attrezzato
  - Sondaggio a carotaggio continuo attrezzato con piezometro
  - Sondaggio a carotaggio continuo attrezzato con inclinometro
  - Sondaggio a carotaggio continuo attrezzato per sismica in foro
  - Sondaggio a distruzione di nucleo attrezzato con inclinometro
  - Prova penetrometrica dinamica super-pesante (DPSH)
  - Prova Multi-channel Analysis of Surface Waves (MASW)
  - Profilo sismico a rifrazione in onde P
  - Pozzetto esplorativo con prelievo di campioni

- Campagna indagini 2006**
- Sondaggio a carotaggio continuo non attrezzato
  - Sondaggio a carotaggio continuo attrezzato con piezometro
  - Sondaggio a carotaggio continuo attrezzato con inclinometro
  - Sondaggio a carotaggio continuo attrezzato per sismica in foro
  - Sondaggio a distruzione di nucleo attrezzato con inclinometro
  - Prova penetrometrica dinamica super-pesante (DPSH)
  - Prova Multi-channel Analysis of Surface Waves (MASW)
  - Profilo sismico a rifrazione in onde P
  - Pozzetto esplorativo con prelievo di campioni


- Campagna indagini 2008**
- Sondaggio a carotaggio continuo non attrezzato
  - Sondaggio a carotaggio continuo attrezzato con piezometro
  - Sondaggio a carotaggio continuo attrezzato con inclinometro
  - Sondaggio a carotaggio continuo attrezzato per sismica in foro
  - Sondaggio a distruzione di nucleo attrezzato con inclinometro
  - Prova penetrometrica dinamica super-pesante (DPSH)
  - Prova Multi-channel Analysis of Surface Waves (MASW)
  - Profilo sismico a rifrazione in onde P
  - Pozzetto esplorativo con prelievo di campioni

- Campagna indagini 2015**
- Sondaggio a carotaggio continuo non attrezzato
  - Sondaggio a carotaggio continuo attrezzato con piezometro
  - Sondaggio a carotaggio continuo attrezzato con inclinometro
  - Sondaggio a carotaggio continuo attrezzato per sismica in foro
  - Sondaggio a distruzione di nucleo attrezzato con inclinometro
  - Prova penetrometrica dinamica super-pesante (DPSH)
  - Prova Multi-channel Analysis of Surface Waves (MASW)
  - Profilo sismico a rifrazione in onde P
  - Pozzetto esplorativo con prelievo di campioni

- Campagna indagini 2017**
- Sondaggio a carotaggio continuo non attrezzato
  - Sondaggio a carotaggio continuo attrezzato con piezometro
  - Sondaggio a carotaggio continuo attrezzato con inclinometro
  - Sondaggio a carotaggio continuo attrezzato per sismica in foro
  - Sondaggio a distruzione di nucleo attrezzato con inclinometro
  - Prova penetrometrica dinamica super-pesante (DPSH)
  - Prova Multi-channel Analysis of Surface Waves (MASW)
  - Profilo sismico a rifrazione in onde P
  - Pozzetto esplorativo con prelievo di campioni

- Campagna indagini integrative 2019**
- Sondaggio a carotaggio continuo non attrezzato
  - Sondaggio a carotaggio continuo attrezzato con piezometro
  - Sondaggio a carotaggio continuo attrezzato con inclinometro
  - Sondaggio a carotaggio continuo attrezzato per sismica in foro
  - Sondaggio a distruzione di nucleo attrezzato con inclinometro
  - Sondaggio a distruzione di nucleo attrezzato con piezometro
  - Prova dilatometrica Marchetti
  - Pozzetto esplorativo
  - Prova penetrometrica statica con piezometro
  - Sierdimento sismico

KEY-PLAN - Scala 1:100000

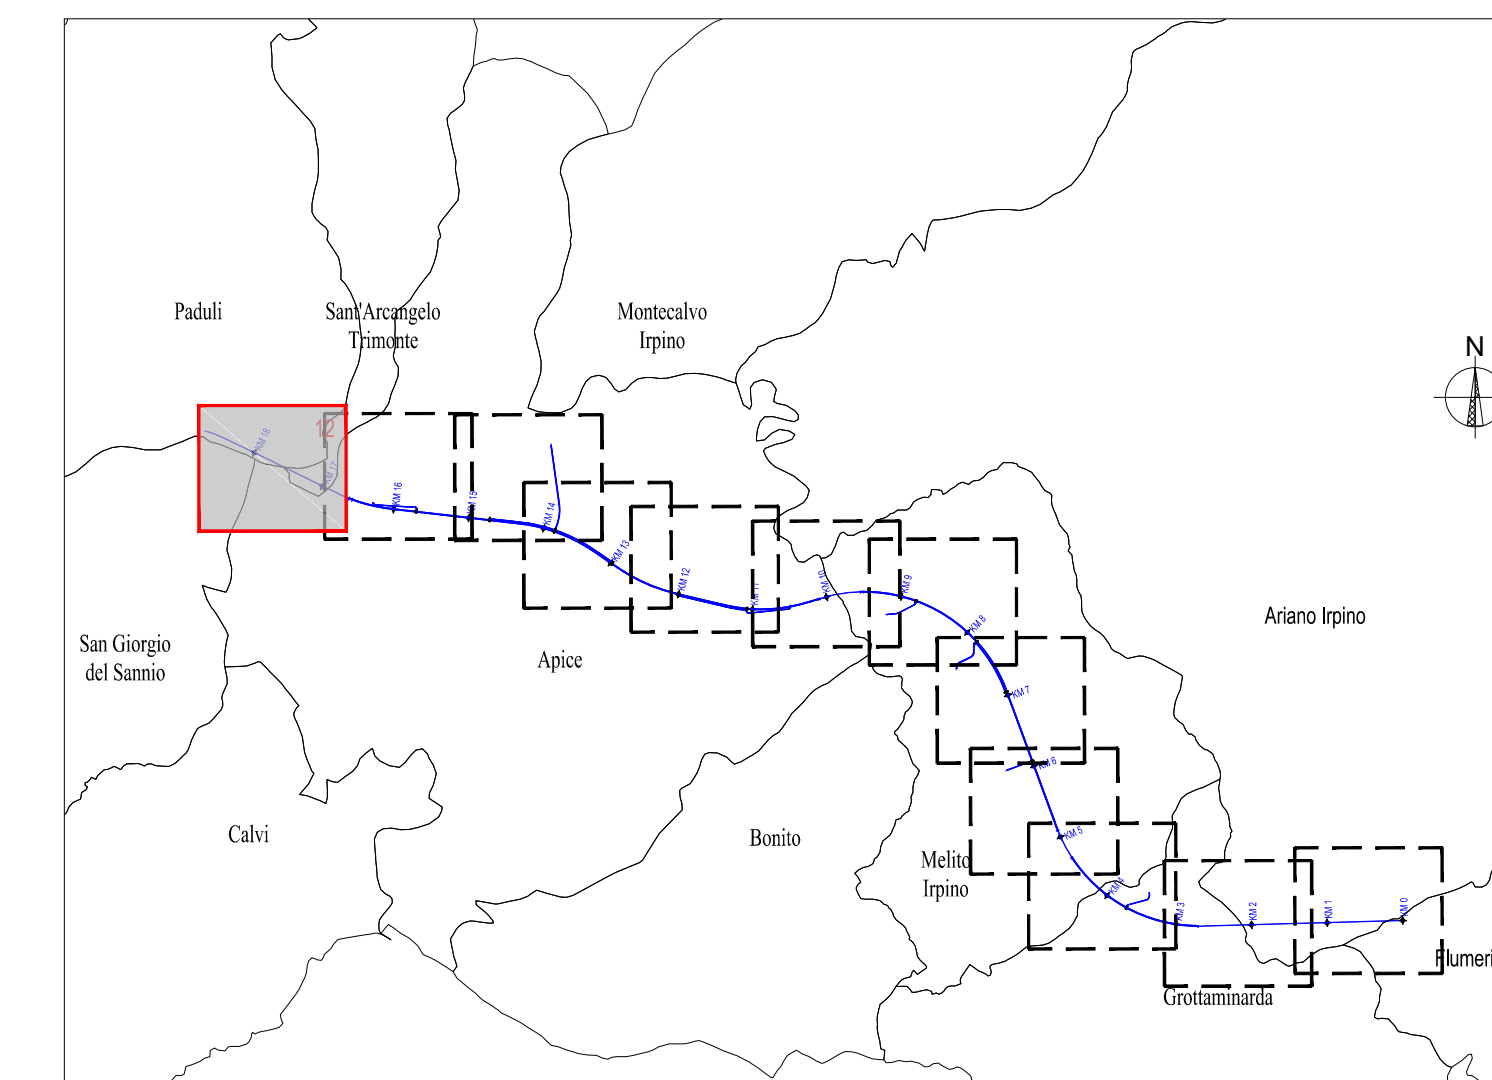

COMMITTENTE:

DIREZIONE LAVORI:

APPALTATORE: SOCI:

PROGETTAZIONE: MANDANTE:

**PROGETTO ESECUTIVO**  
**ITINERARIO NAPOLI - BARI**  
**RADDOPPIO TRATTA APICE - ORSARA**  
**I LOTTO FUNZIONALE APICE - HIRPINIA**  
 GEOLOGIA  
 INDAGINI GEOGNOSTICHE INTEGRATIVE - AMBITO GENERALE DI LINEA  
 PIANO DELLE ATTIVITA'  
 Planimetria - Tav. 12/12

APPALTATORE: CONSORZIO HIRPINIA AV c/o Direzione Tecnica Ing. Vincenzo Miele 21/02/2020	DIRETTORE DELLA PROGETTAZIONE: Il Responsabile integrazione tra le varie prestazioni geotecniche Ing. G. Cassan	PROGETTISTA:  Dot. Geol. F. Perrino						
COMMESSA	LOTTO	FASE	ENTE	TIPO DOC.	OPERADISCIPLINA	PROGR.	REV.	SCALA:
I	F2	B	01	E	ZZ	P6	G E 0 1 0 5	0 1 2 B
Rev.	Descrizione	Redatto	Data	Verificato	Data	Approvato	Data	Autorezzato Data
A	Emersione per consegna	M. Agrippone	19/10/20	B. Spagnoli	19/10/20	M. Cass	19/10/20	Dot. Geol. F. Perrino
B	Emersione per consegna	M. Agrippone	21/02/2020	B. Spagnoli	21/02/2020	M. Cass	21/02/2020	