


61

- Campagna indagini 1984/1986**
- Sondaggio a carotaggio continuo non attrezzato
 - Sondaggio a carotaggio continuo attrezzato con piezometro
 - Sondaggio a carotaggio continuo attrezzato con inclinometro
 - Sondaggio a carotaggio continuo attrezzato per sismica in foro
 - Sondaggio a distruzione di nucleo attrezzato con inclinometro
 - Prova penetrometrica dinamica super-pesante (DPSH)
 - Prova Multi-channel Analysis of Surface Waves (MASW)
 - Profilo sismico a rifrazione in onde P
 - Pozzetto esplorativo con prelievo di campioni
- Campagna indagini 2005**
- Sondaggio a carotaggio continuo non attrezzato
 - Sondaggio a carotaggio continuo attrezzato con piezometro
 - Sondaggio a carotaggio continuo attrezzato con inclinometro
 - Sondaggio a carotaggio continuo attrezzato per sismica in foro
 - Sondaggio a distruzione di nucleo attrezzato con inclinometro
 - Prova penetrometrica dinamica super-pesante (DPSH)
 - Prova Multi-channel Analysis of Surface Waves (MASW)
 - Profilo sismico a rifrazione in onde P
 - Pozzetto esplorativo con prelievo di campioni
- Campagna indagini 2006**
- Sondaggio a carotaggio continuo non attrezzato
 - Sondaggio a carotaggio continuo attrezzato con piezometro
 - Sondaggio a carotaggio continuo attrezzato con inclinometro
 - Sondaggio a carotaggio continuo attrezzato per sismica in foro
 - Sondaggio a distruzione di nucleo attrezzato con inclinometro
 - Prova penetrometrica dinamica super-pesante (DPSH)
 - Prova Multi-channel Analysis of Surface Waves (MASW)
 - Profilo sismico a rifrazione in onde P
 - Pozzetto esplorativo con prelievo di campioni
- Campagna indagini 2008**
- Sondaggio a carotaggio continuo non attrezzato
 - Sondaggio a carotaggio continuo attrezzato con piezometro
 - Sondaggio a carotaggio continuo attrezzato con inclinometro
 - Sondaggio a carotaggio continuo attrezzato per sismica in foro
 - Sondaggio a distruzione di nucleo attrezzato con inclinometro
 - Prova penetrometrica dinamica super-pesante (DPSH)
 - Prova Multi-channel Analysis of Surface Waves (MASW)
 - Profilo sismico a rifrazione in onde P
 - Pozzetto esplorativo con prelievo di campioni
- Campagna indagini 2015**
- Sondaggio a carotaggio continuo non attrezzato
 - Sondaggio a carotaggio continuo attrezzato con piezometro
 - Sondaggio a carotaggio continuo attrezzato con inclinometro
 - Sondaggio a carotaggio continuo attrezzato per sismica in foro
 - Sondaggio a distruzione di nucleo attrezzato con inclinometro
 - Prova penetrometrica dinamica super-pesante (DPSH)
 - Prova Multi-channel Analysis of Surface Waves (MASW)
 - Profilo sismico a rifrazione in onde P
 - Pozzetto esplorativo con prelievo di campioni
- Campagna indagini 2017**
- Sondaggio a carotaggio continuo non attrezzato
 - Sondaggio a carotaggio continuo attrezzato con piezometro
 - Sondaggio a carotaggio continuo attrezzato con inclinometro
 - Sondaggio a carotaggio continuo attrezzato per sismica in foro
 - Sondaggio a distruzione di nucleo attrezzato con inclinometro
 - Prova penetrometrica dinamica super-pesante (DPSH)
 - Prova Multi-channel Analysis of Surface Waves (MASW)
 - Profilo sismico a rifrazione in onde P
 - Pozzetto esplorativo con prelievo di campioni
- Campagna indagini integrative 2019**
- Sondaggio a carotaggio continuo non attrezzato
 - Sondaggio a carotaggio continuo attrezzato con piezometro
 - Sondaggio a carotaggio continuo attrezzato con inclinometro
 - Sondaggio a carotaggio continuo attrezzato per sismica in foro
 - Sondaggio a distruzione di nucleo attrezzato con inclinometro
 - Sondaggio a distruzione di nucleo per sismica in foro
 - Prova dilatometrica Marchetti

KEY-PLAN - Scala 1:100000

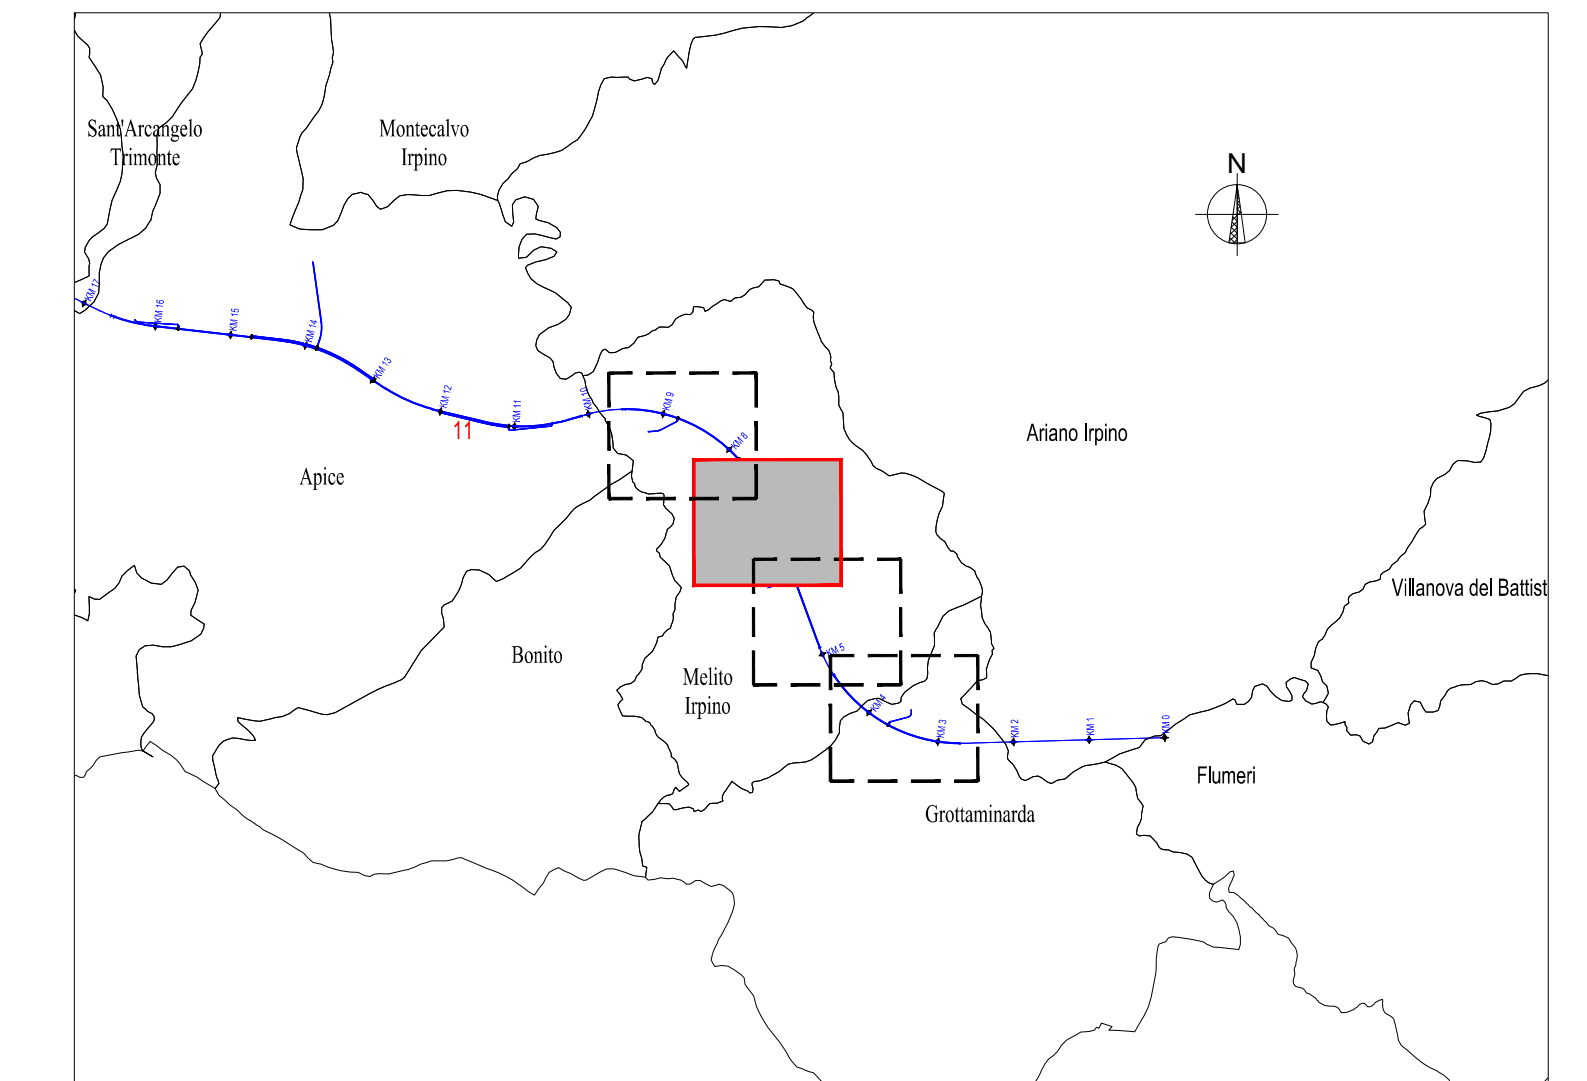

COMMITTENTE:

DIREZIONE LAVORI:

APPALTATORE: SOCI:

PROGETTAZIONE: MANDANTIA:

PROGETTO ESECUTIVO

ITINERARIO NAPOLI - BARI
RADDOPPIO TRATTA APICE - ORSARA
I LOTTO FUNZIONALE APICE - HIRPINIA

GEOLGIA
 INDAGINI GEONOSTICHE INTEGRATIVE - AMBITO FLYSCH ROSSO GALLERIE GROTTAMARINA E MELITO
 PIANO DELLE ATTIVITA'
 Planimetria - Tav. 3/4

APPALTATORE: CONSORZIO HIRPINIA AV Il Direttore Tecnico Ing. Vincenzo Miele 21/02/2020		DIRETTORE DELLA PROGETTAZIONE: Il Responsabile Integratore tra le varie prestitazioni specialistiche Ing. G. Cassan		PROGETTISTA: Dot. Geol. F. Perrino				
COMMESSA	LOTTO	FASE	ENTE	TIPO DOC.	OPERADISCIPLINA	PROGR.	REV.	SCALA:
I F 2 B	0 1	E	Z Z	P 6	G E 0 3 0 5	0 0 3	B	1:2000
Rev.	Descrizione	Redatto	Verificato	Data	Approvato	Data	Autorizzato	Data
A	Emissione per consegna	M. Agrippone	E. Spignoli	19/10/2019	M. Cassan	19/10/2019	Dot. Geol. F. Perrino	
B	Emissione per consegna	M. Agrippone	E. Spignoli	21/02/2020	M. Cassan	21/02/2020		