PIANTA CHIAVE

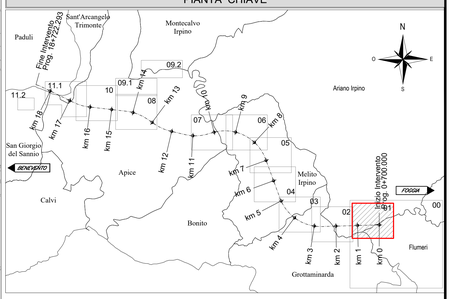

LEGENDA SOTTOSERVIZI

	Linea telefonica interrata
	Linea elettrica interrata
	Rete gas interrata
	Rete fognaria
	Acquedotto
	Linea telefonica aerea
	Linea elettrica aerea
	Linea illuminazione aerea
	Linea fibra ottica
	Pozzo
	Palo alta tensione
	Palo illuminazione
	Palo telefonia
	Palo T.E.
	Pompa
	Pozzetto
	Tombino
	Traliccio alta tensione
	Area di cantiere

COMMITTENTE:

RFI RETE FERROVIARIA ITALIANA
GRUPPO FERROVIE DELLO STATO ITALIANE

DIREZIONE LAVORI:

ITALFERR
GRUPPO FERROVIE DELLO STATO ITALIANE

APPALTATORE:
CONSORZIO: HirpiniaAV

SOCI: salini impregilo, ASTALDI

PROGETTAZIONE:
MANDATARIA: ROCKSOIL S.p.A.

MANDANTI: NET ENGINEERING, Alpina S.p.A.

PROGETTO ESECUTIVO

ITINERARIO NAPOLI - BARI
RADDOPPIO TRATTA APICE - ORSARA
I LOTTO FUNZIONALE APICE - HIRPINIA
IS - INTERFERENZE CON I SOTTOSERVIZI

Planimetria di censimento dei servizi interferenti tav. 2

APPALTATORE	DIRETTORE DELLA PROGETTAZIONE	PROGETTISTA
Consorzio HIRPINIA AV Il Direttore Tecnico Ing. Vincenzo Moriello 21/02/2020	Il Responsabile integrazione fra le varie prestazioni specialistiche Ing. G. Cassani	NET ENGINEERING Ing. E. Casotto

COMMESSA	LOTTO	FASE	ENTE	TIPO DOC.	OPERA/DISCIPLINA	PROGR.	REV.	SCALA:
IF28	01	E	ZZ	P6	SI0000	0002	A	1:2.000

Rev.	Descrizione	Redatto	Data	Verificato	Data	Approvato	Data	Autorizzato Data
A	Emissione per consegna	E. Busana	21/02/2020	E. Casotto	21/02/2020	T. Finocchietti	21/02/2020	Ing. S. Eandi 21/02/2020

File: IF2801EZZP6SI0000002A.dwg — n.Elab.: 0