

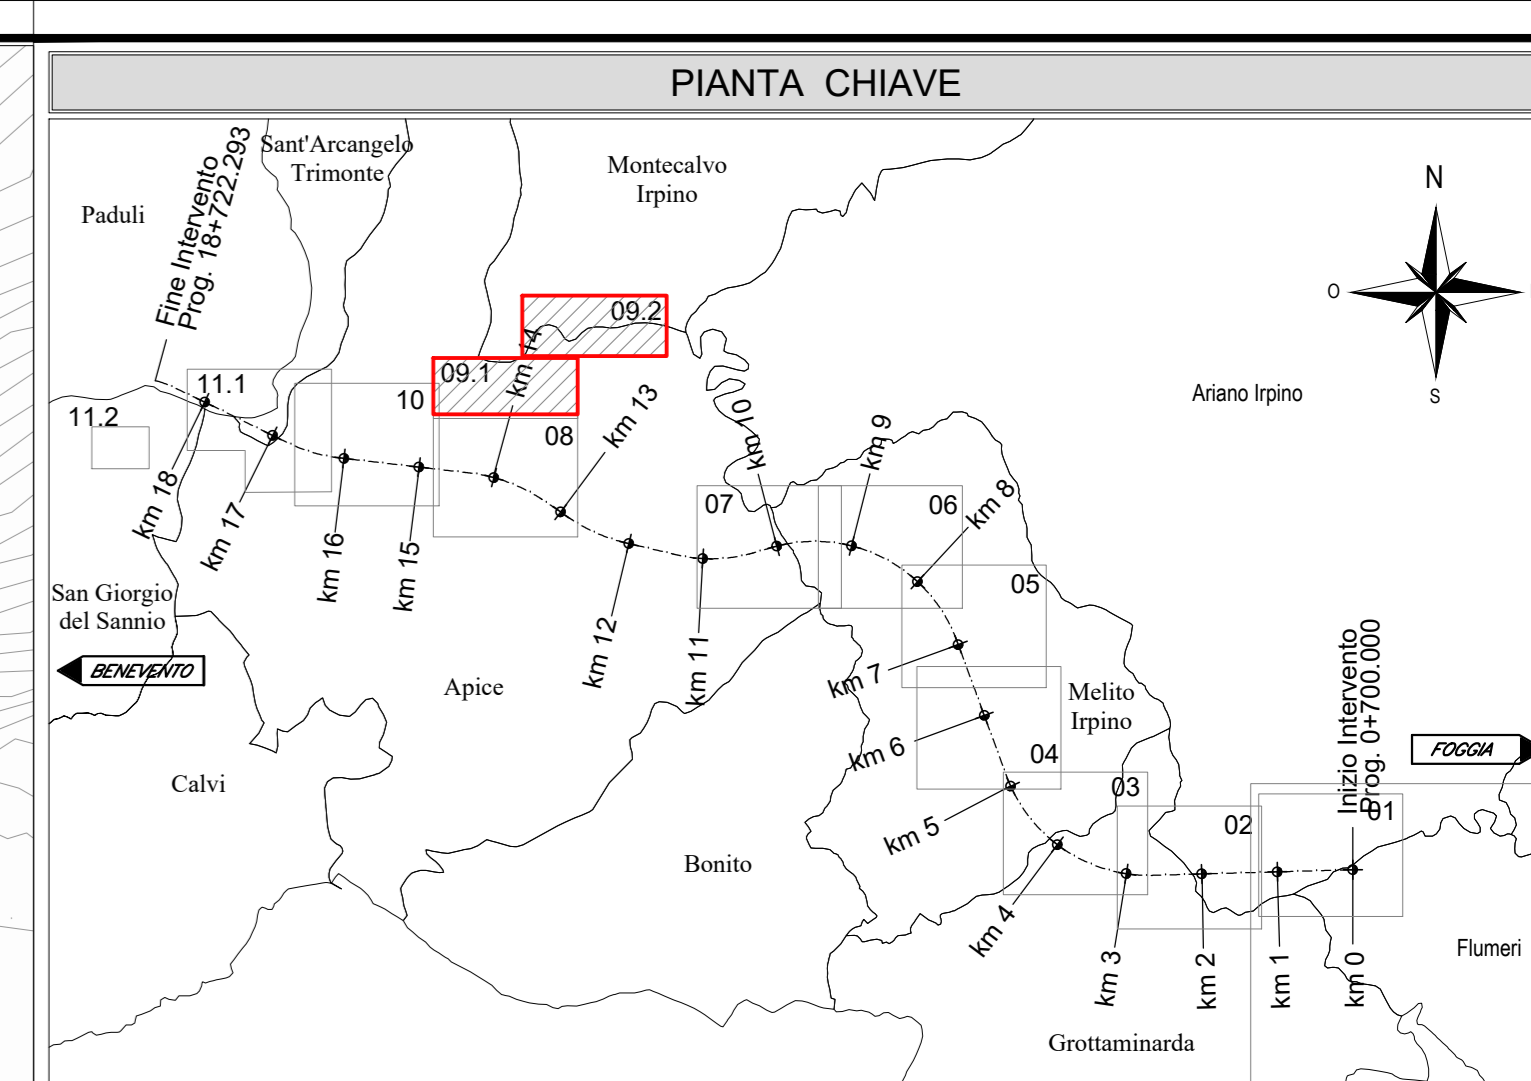


09.2

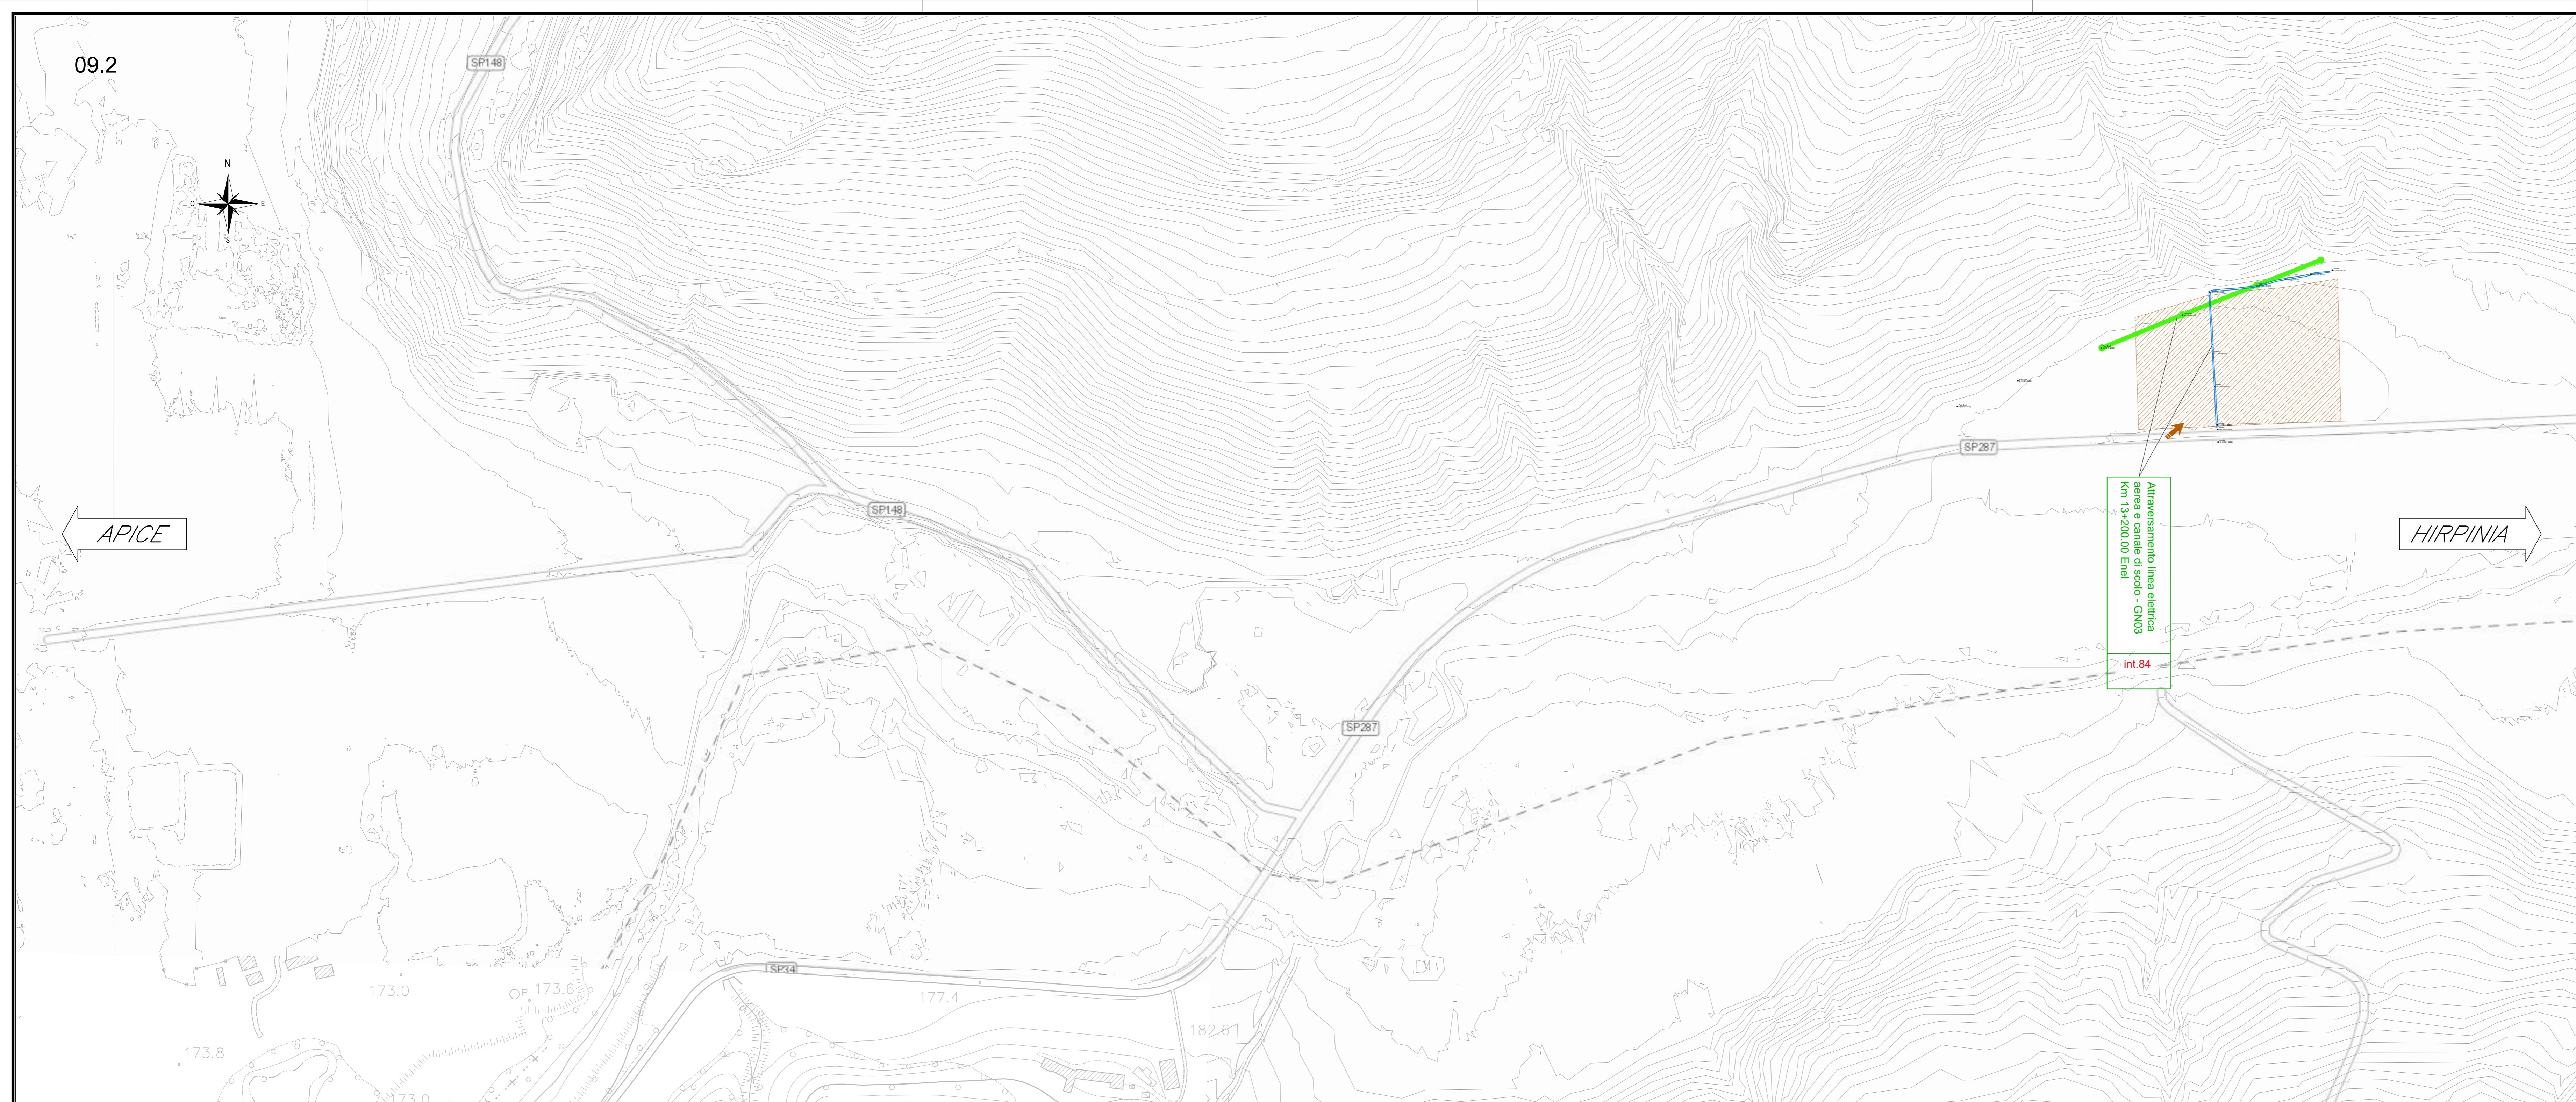

LEGENDA SOTTOSERVIZI	
	Linea telefonica interrata
	Linea elettrica interrata
	Rete gas interrata
	Rete fognaria
	Acquedotto
	Linea telefonica aerea
	Linea elettrica aerea
	Linea illuminazione aerea
	Linea fibra ottica
	Pozzo
	Palo alta tensione
	Palo illuminazione
	Palo telefonia
	Palo T.E.
	Pompa
	Pozzetto
	Tombino
	Traileccio alla tensione
	Area di cantiere

09.1

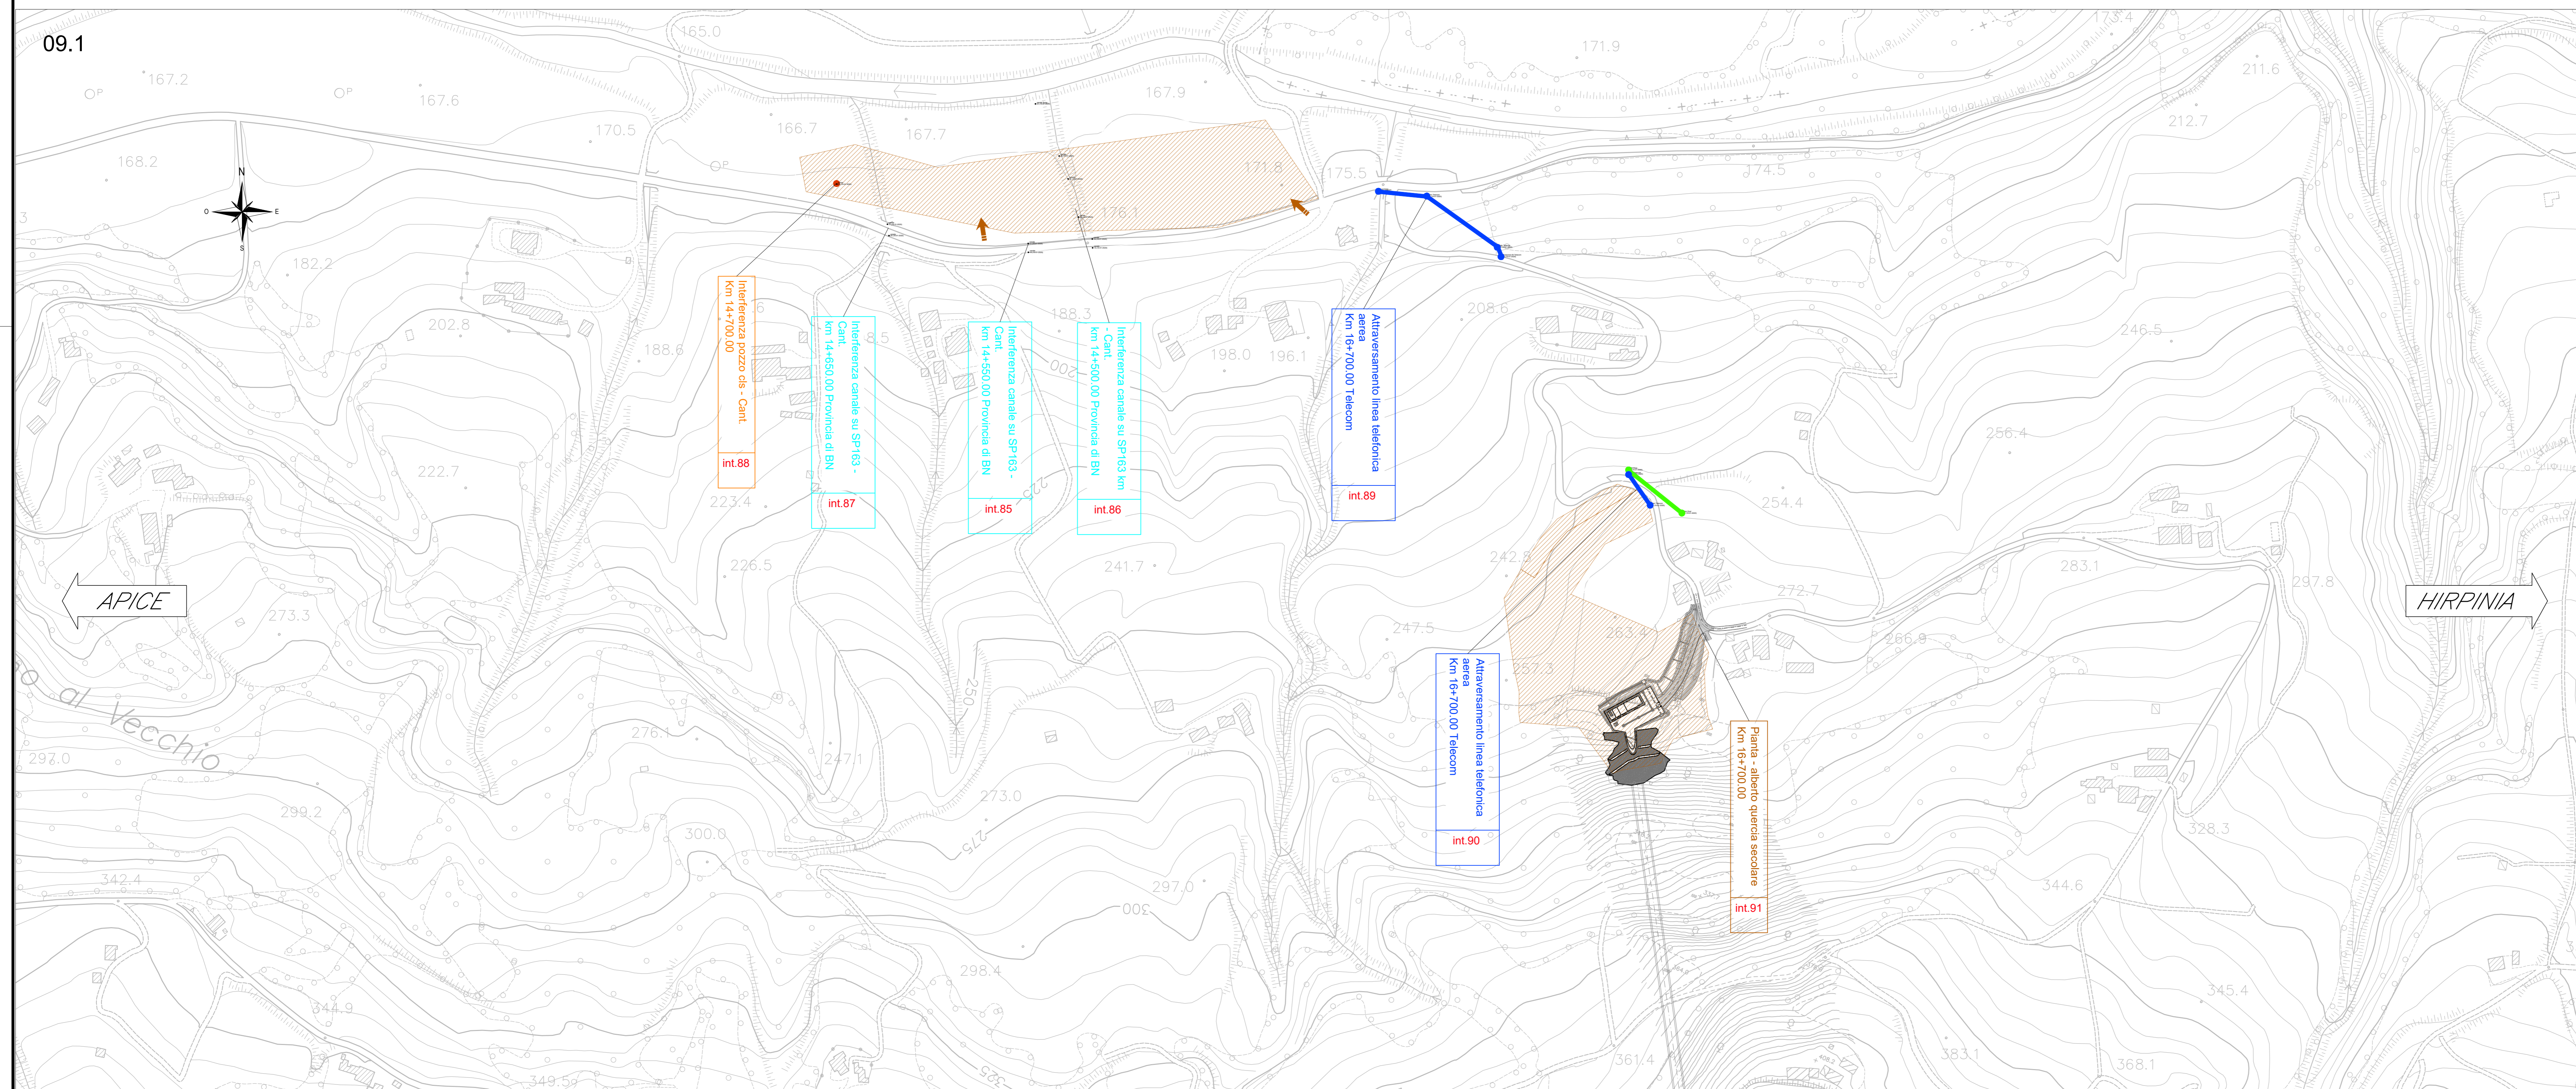

COMMITTENTE: **RFI**  
 GRUPPO FERROVIE DELLO STATO ITALIANE

DIREZIONE LAVORI: **ITALFERR**  
 GRUPPO FERROVIE DELLO STATO ITALIANE

APPALTATORE: **HirpiniaAV**

CONSORZIO: **salini impregilo**

PROGETTAZIONE: **ROCKSOIL**

MANDATARIA: **NETENGINEERING**

SOCI: **ASTALDI**

MANDANTE: **Alpina**

**PROGETTO ESECUTIVO**

**ITINERARIO NAPOLI - BARI**  
**RADDOPPIO TRATTA APICE - ORSARA**  
**I LOTTO FUNZIONALE APICE - HIRPINIA**  
**IS - INTERFERENZE CON I SOTTOSERVIZI**

Planimetria di censimento dei servizi interferenti tav. 10

APPALTATORE	DIRETTORE DELLA PROGETTAZIONE	PROGETTISTA
Consorzio HIRPINIA AV Il Direttore Tecnico Ing. Vincenzo Morillo 21/02/2020	Il Responsabile integrazione fra le varie prestazioni specialistiche Ing. G. Casarà	<b>NETENGINEERING</b> Ing. E. Casotto

COMMESSA	LOTTO	FASE	ENTE	TIPO DOC.	OPERA/DISCIPLINA	PROGR.	REV.	SCALA:												
I	F	2	8	0	1	E	Z	Z	P	6	S	1	0	0	0	0	1	0	A	1:2.000

Rev.	Descrizione	Redatto	Data	Verificato	Data	Approvato	Data	Autorizzato	Data
A	Emissione per consegna	E. Buana	21/02/2020	E. Casotto	21/02/2020	T. Finocchietti	21/02/2020	Ing. S. Esandi	21/02/2020

File: IP2801EZZP8SIO00010A.dwg n. Elab.: 0