

VI03 - VIADOTTO UFITA ROCCHETTA DA KM 9+632 A KM 10+047
PROFILO LONGITUDINALE
Scala 1:1000/100

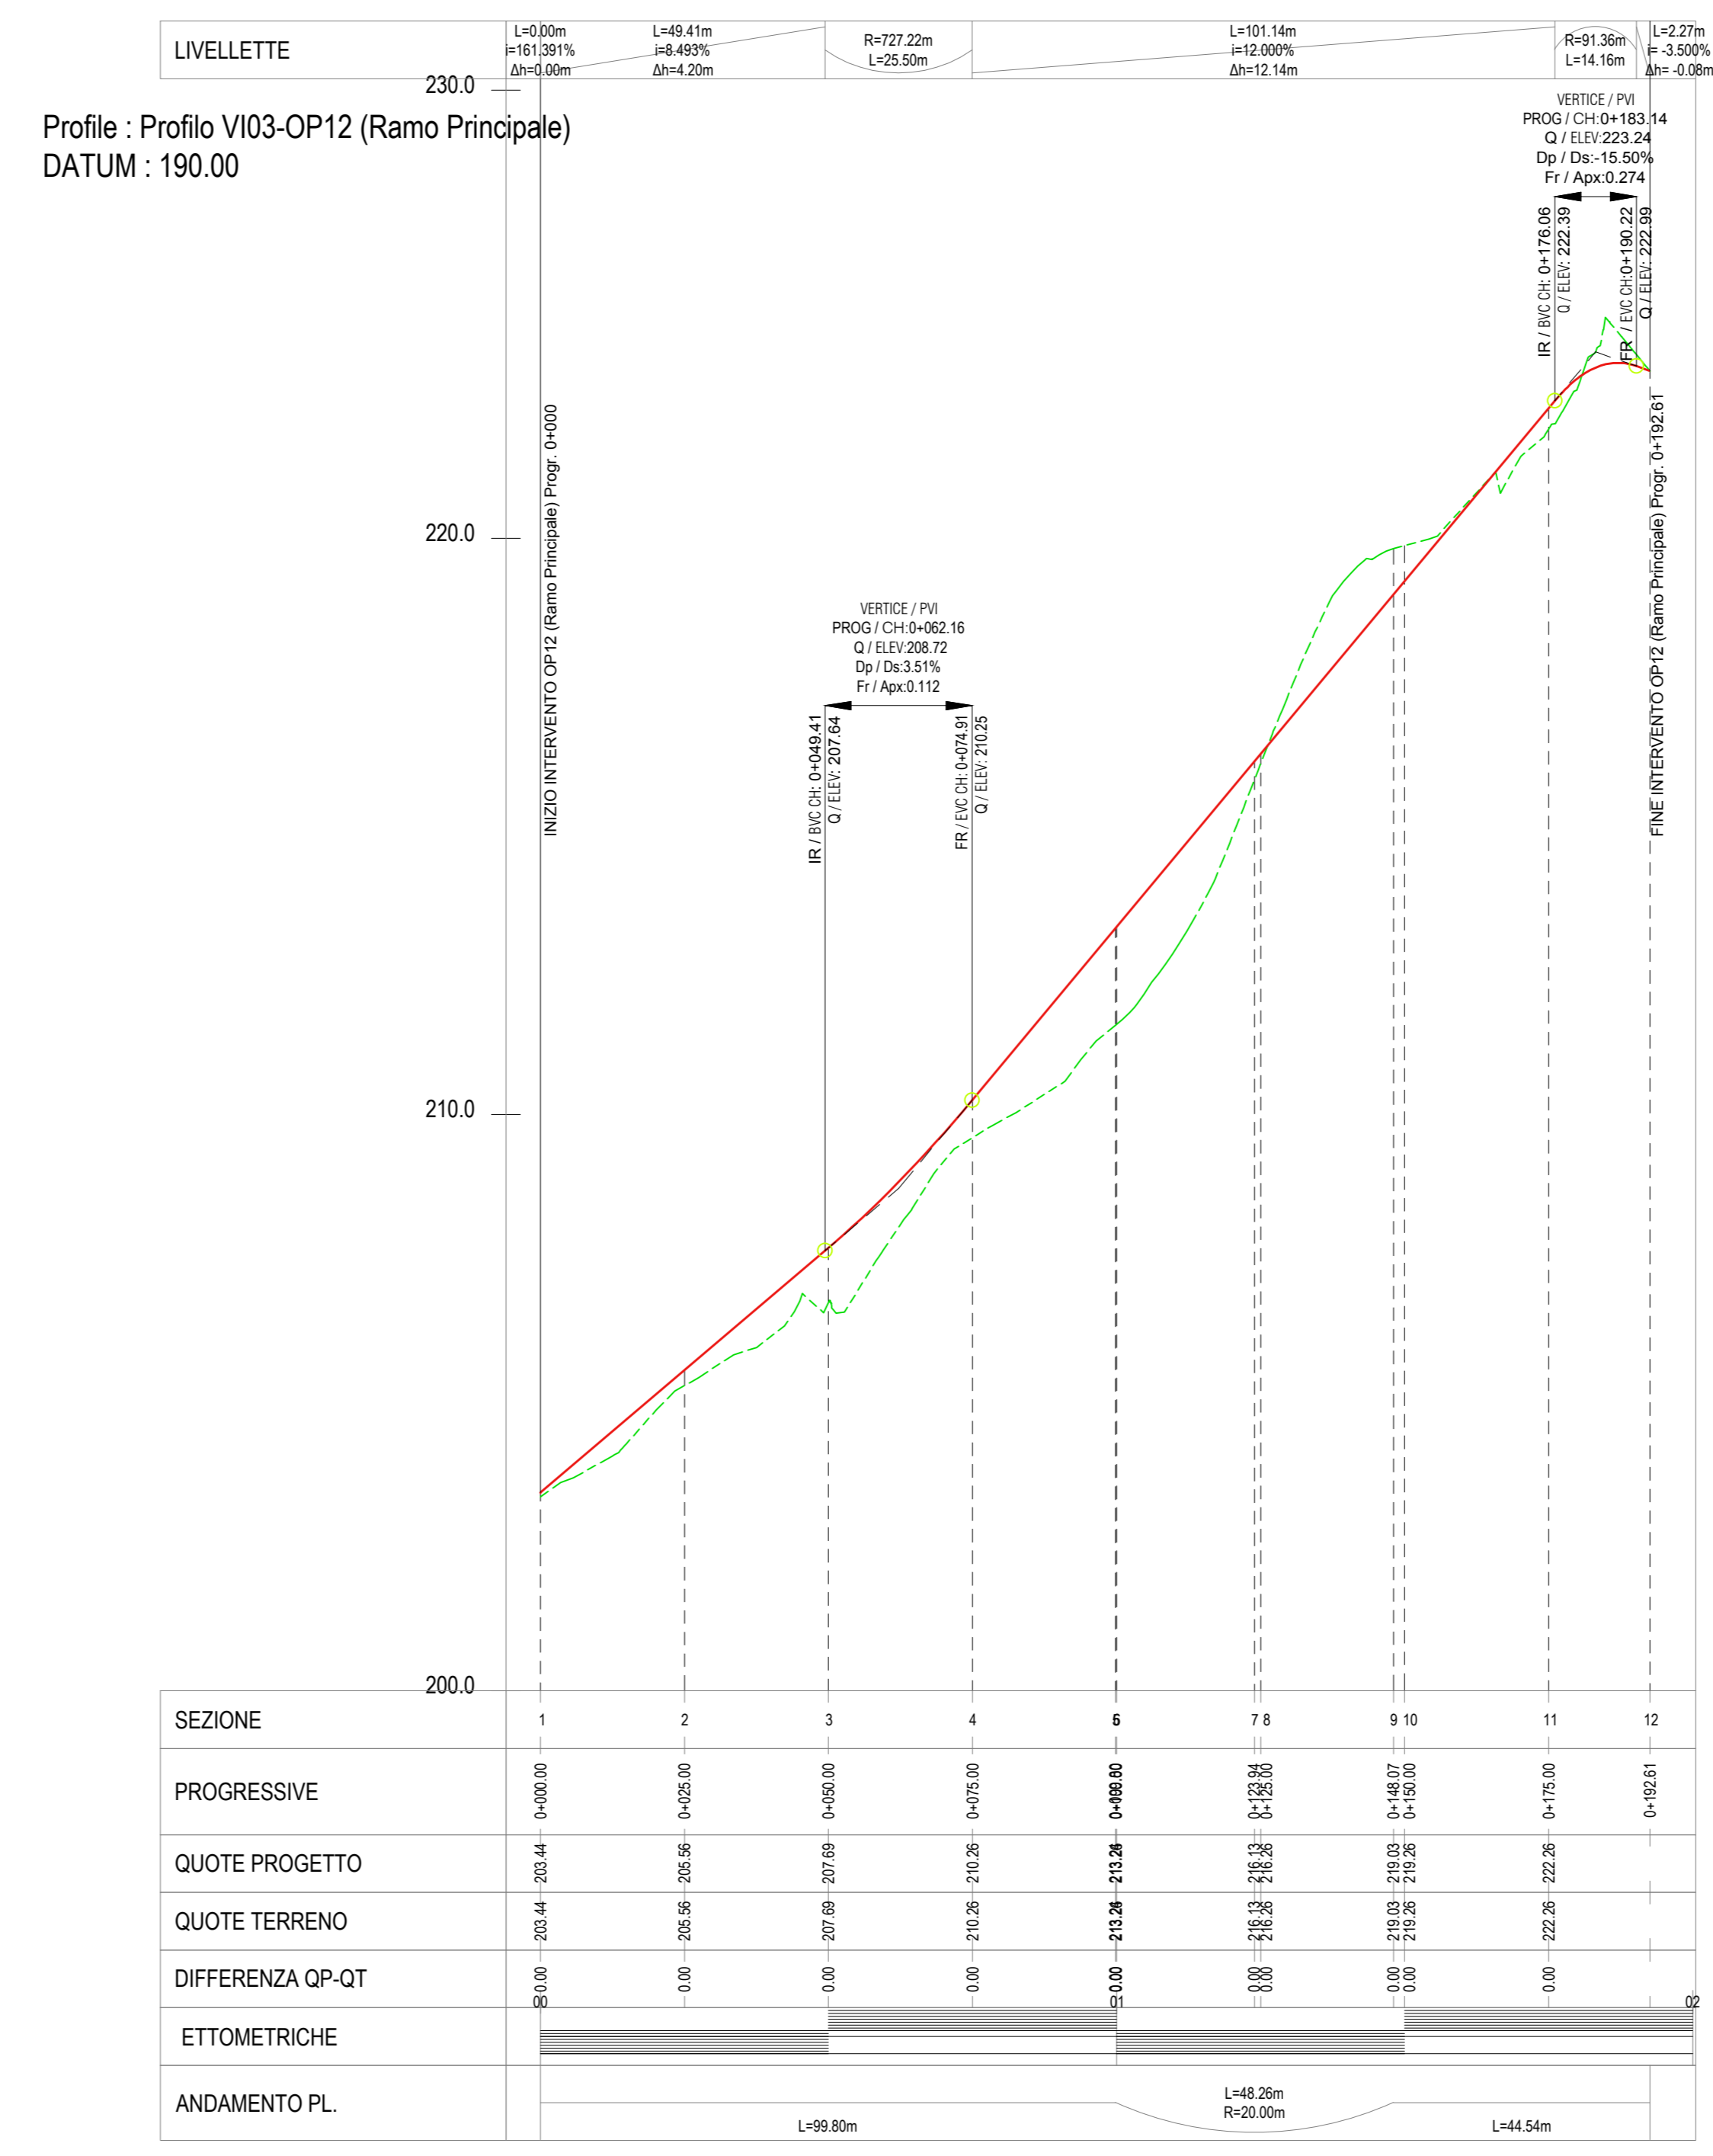
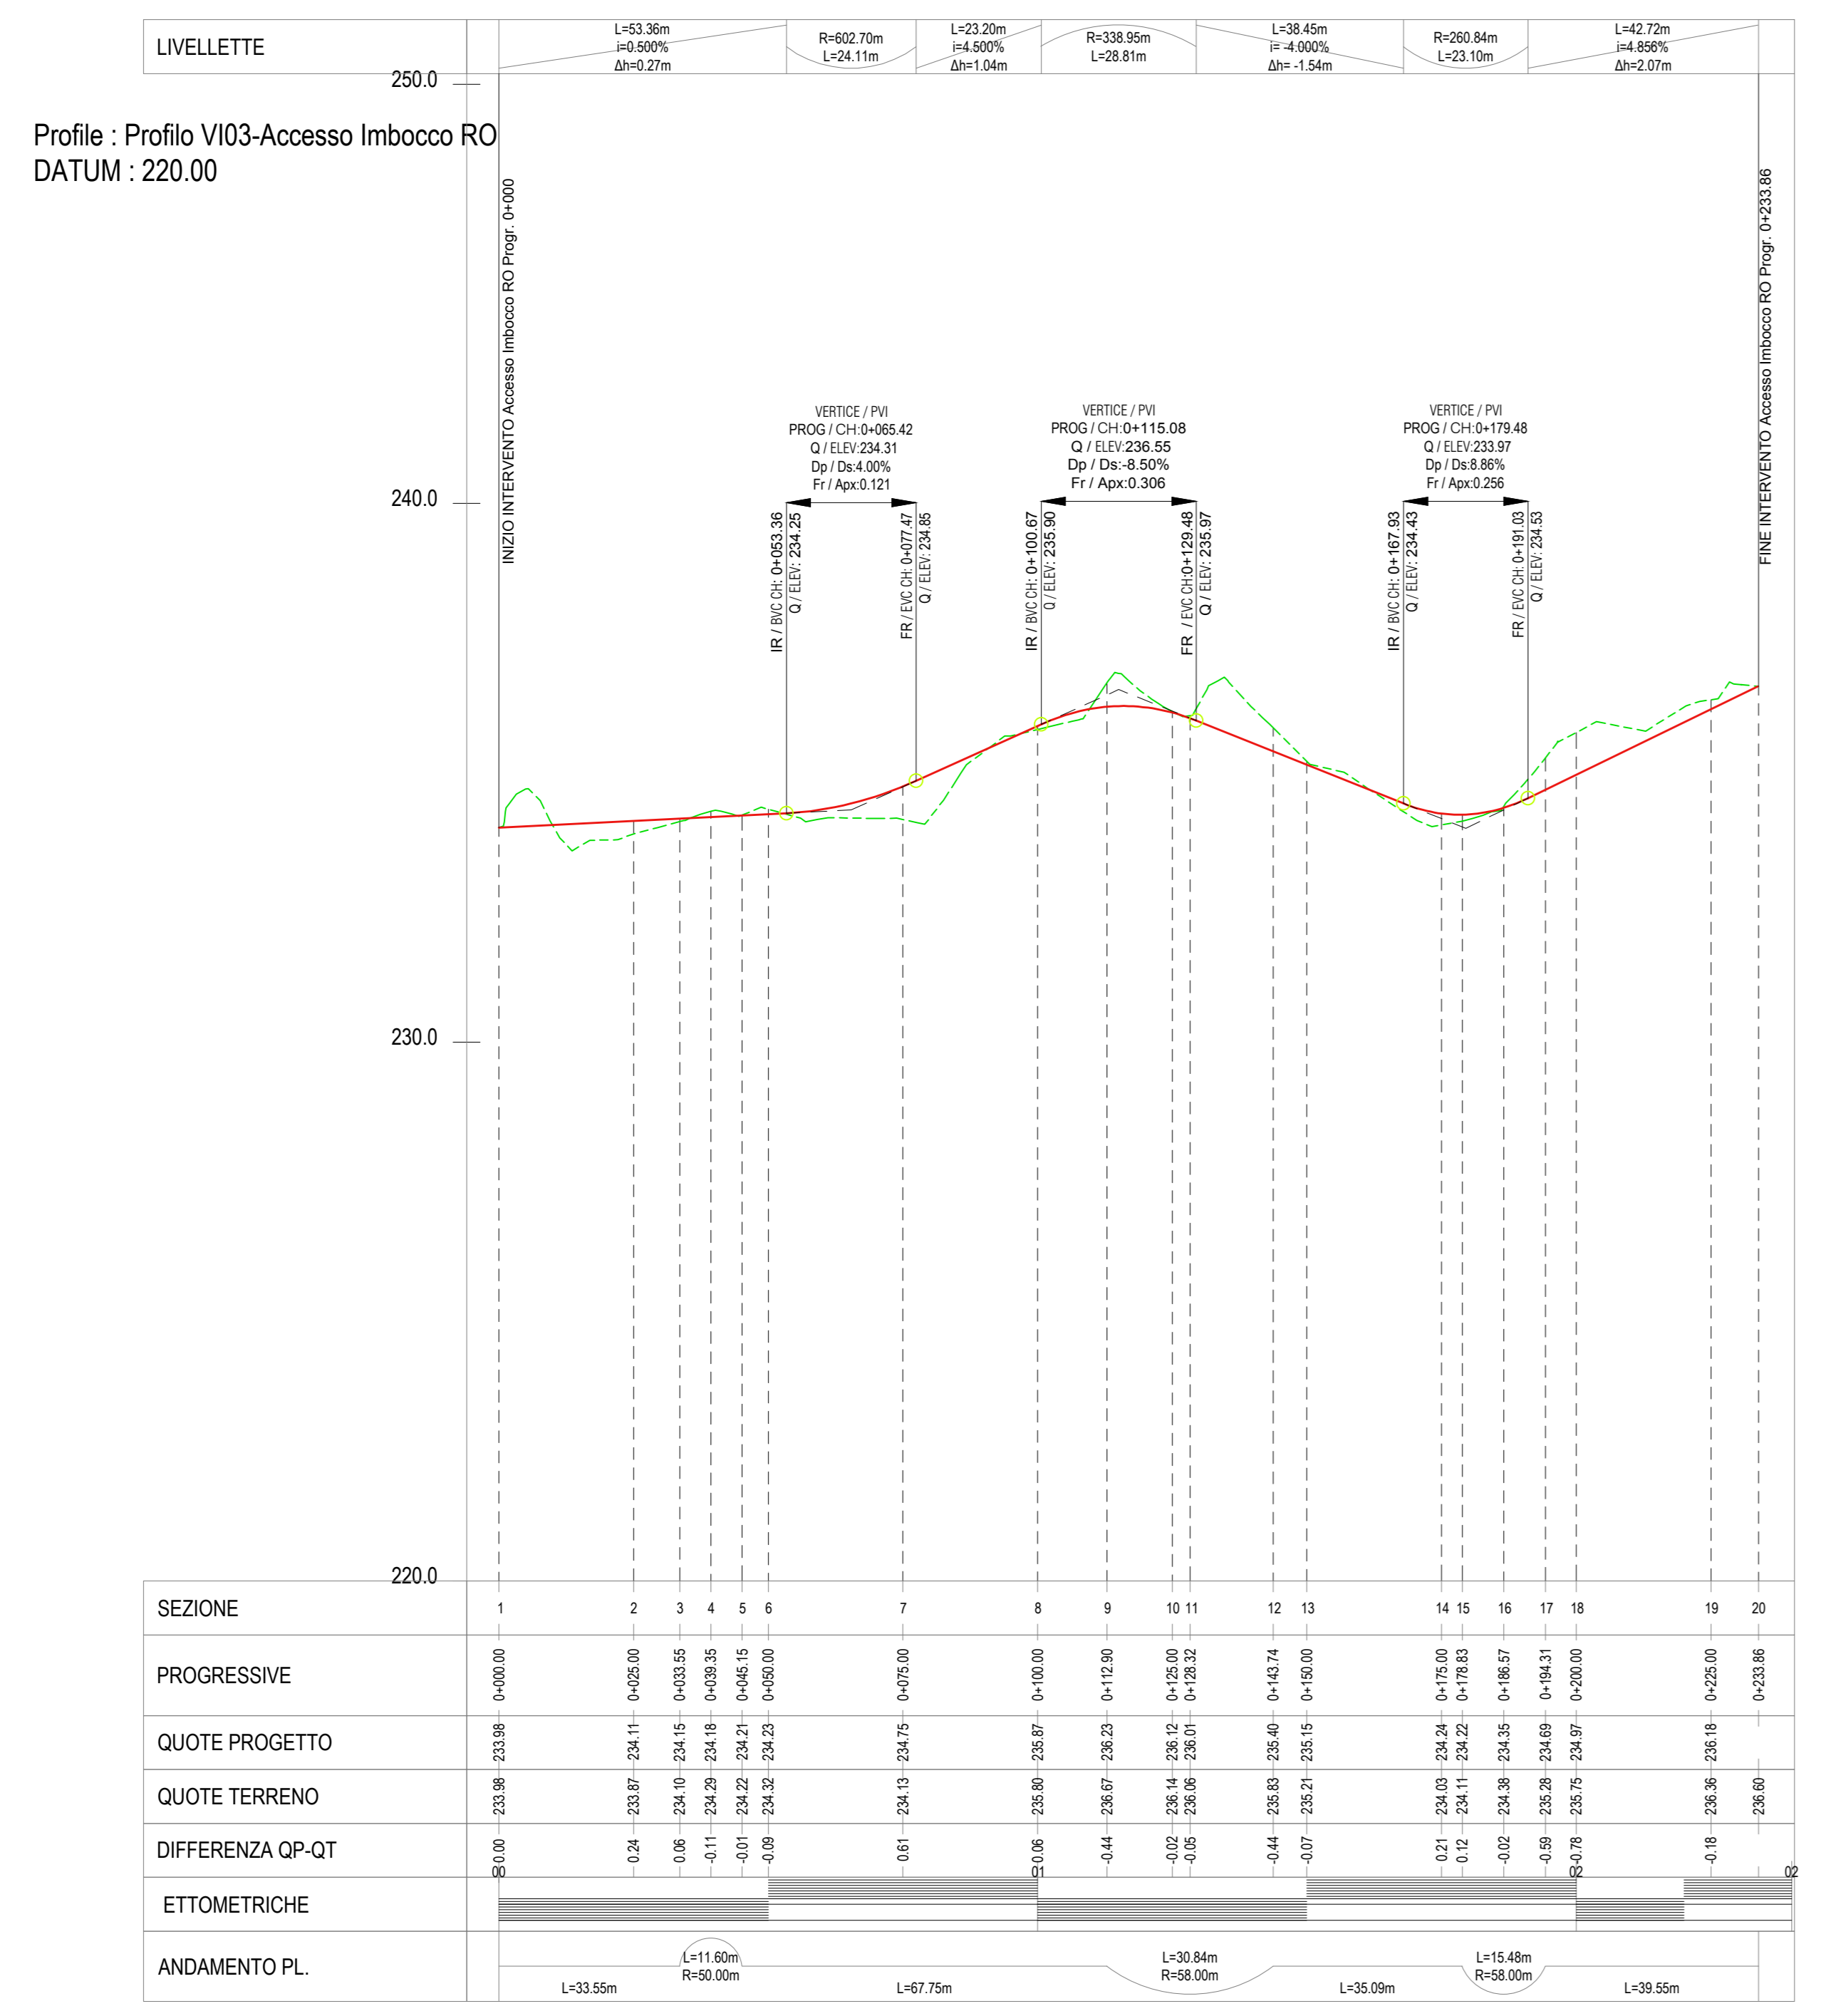


TABELLA ARCHI	
R	+ RASOIO DI CURVATURA
AC	+ ANGOLO AL CENTRO
T	+ TANGENTE
Sv	+ SVILUPPO
Cx	+ CORDA

TABELLA CLOTOIDI	
A	+ PROSPETTIVO
L	+ LUNGHEZZA
Tau	+ ANGOLO TANGENZIALE
Ts	+ TANGENTE LUNGA
Tc	+ TANGENTE CORTA

COMMITTENTE: **RFI** RETE FERROVIARIA ITALIANA GRUPPO FERROVIE DELLO STATO ITALIANO

DIREZIONE LAVORI: **ITALFERR** GRUPPO FERROVIE DELLO STATO ITALIANO

APPALTATORE: **HirpiniaAV**

CONSORZIO: **salini impregilo**

SOCI: **ASTALDI**

PROGETTAZIONE: **ROKSOIL S.p.A.**

MANDATARI: **NETENGINEERING** **Alpina S.p.A.**

PROGETTO ESECUTIVO

ITINERARIO NAPOLI - BARI
RADDOPPIO TRATTA APICE - ORSARA
IL LOTTO FUNZIONALE APICE - HIRPINIA
CANTIERIZZAZIONE

VI03 - VIADOTTO UFITA ROCCHETTA DA KM 9+632 A KM 10+047
Piate di cantiere: Planimetria di tracciamento e profili longitudinali - tav 2 di 2

APPALTATORE	DIRETTORE DELLA PROGETTAZIONE	PROGETTISTA
Consorzio HIRPINIA AV 8 Divisione Tecnica Ing. Vincenzo Morello 31/01/2020	Il Responsabile integrazione fra le varie professioni specialistiche Ing. G. Cassari	Alpina S.p.A. Dot. Ing. P. Galvani

COMMESSA LOTTO FASE ENTE TIPO DOC. OPERAVDISCIPLINA Progr. REV. SCALA:

IF2801EZZP7CAV30001A 001 A 1:1000

Rev.	Descrizione	Redatto	Data	Verificato	Data	Approvato	Data	Autorizzato Data
A	Emessi per consegna	P. Salata	11/03/2020	A. Resta	11/03/2020	M. Vannone	11/03/2020	P. Galvani

File: IF2801EZZP7CAV30001A.dwg n. Elab.: 0