
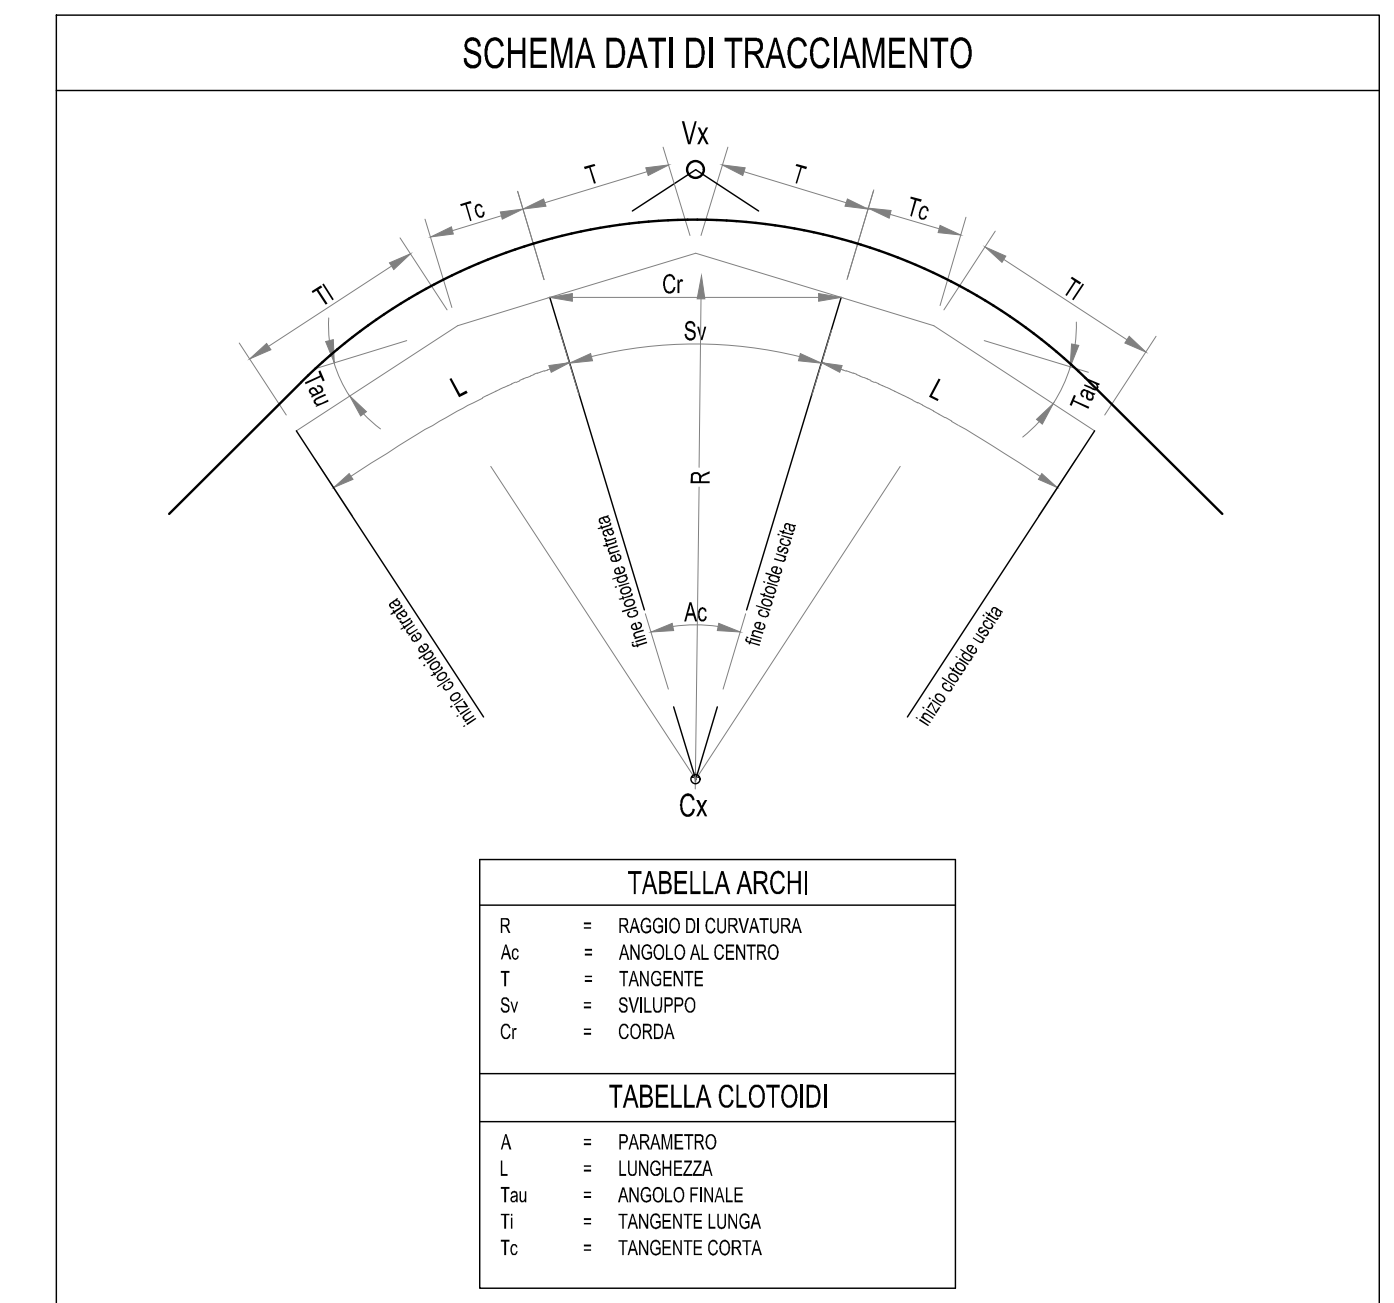
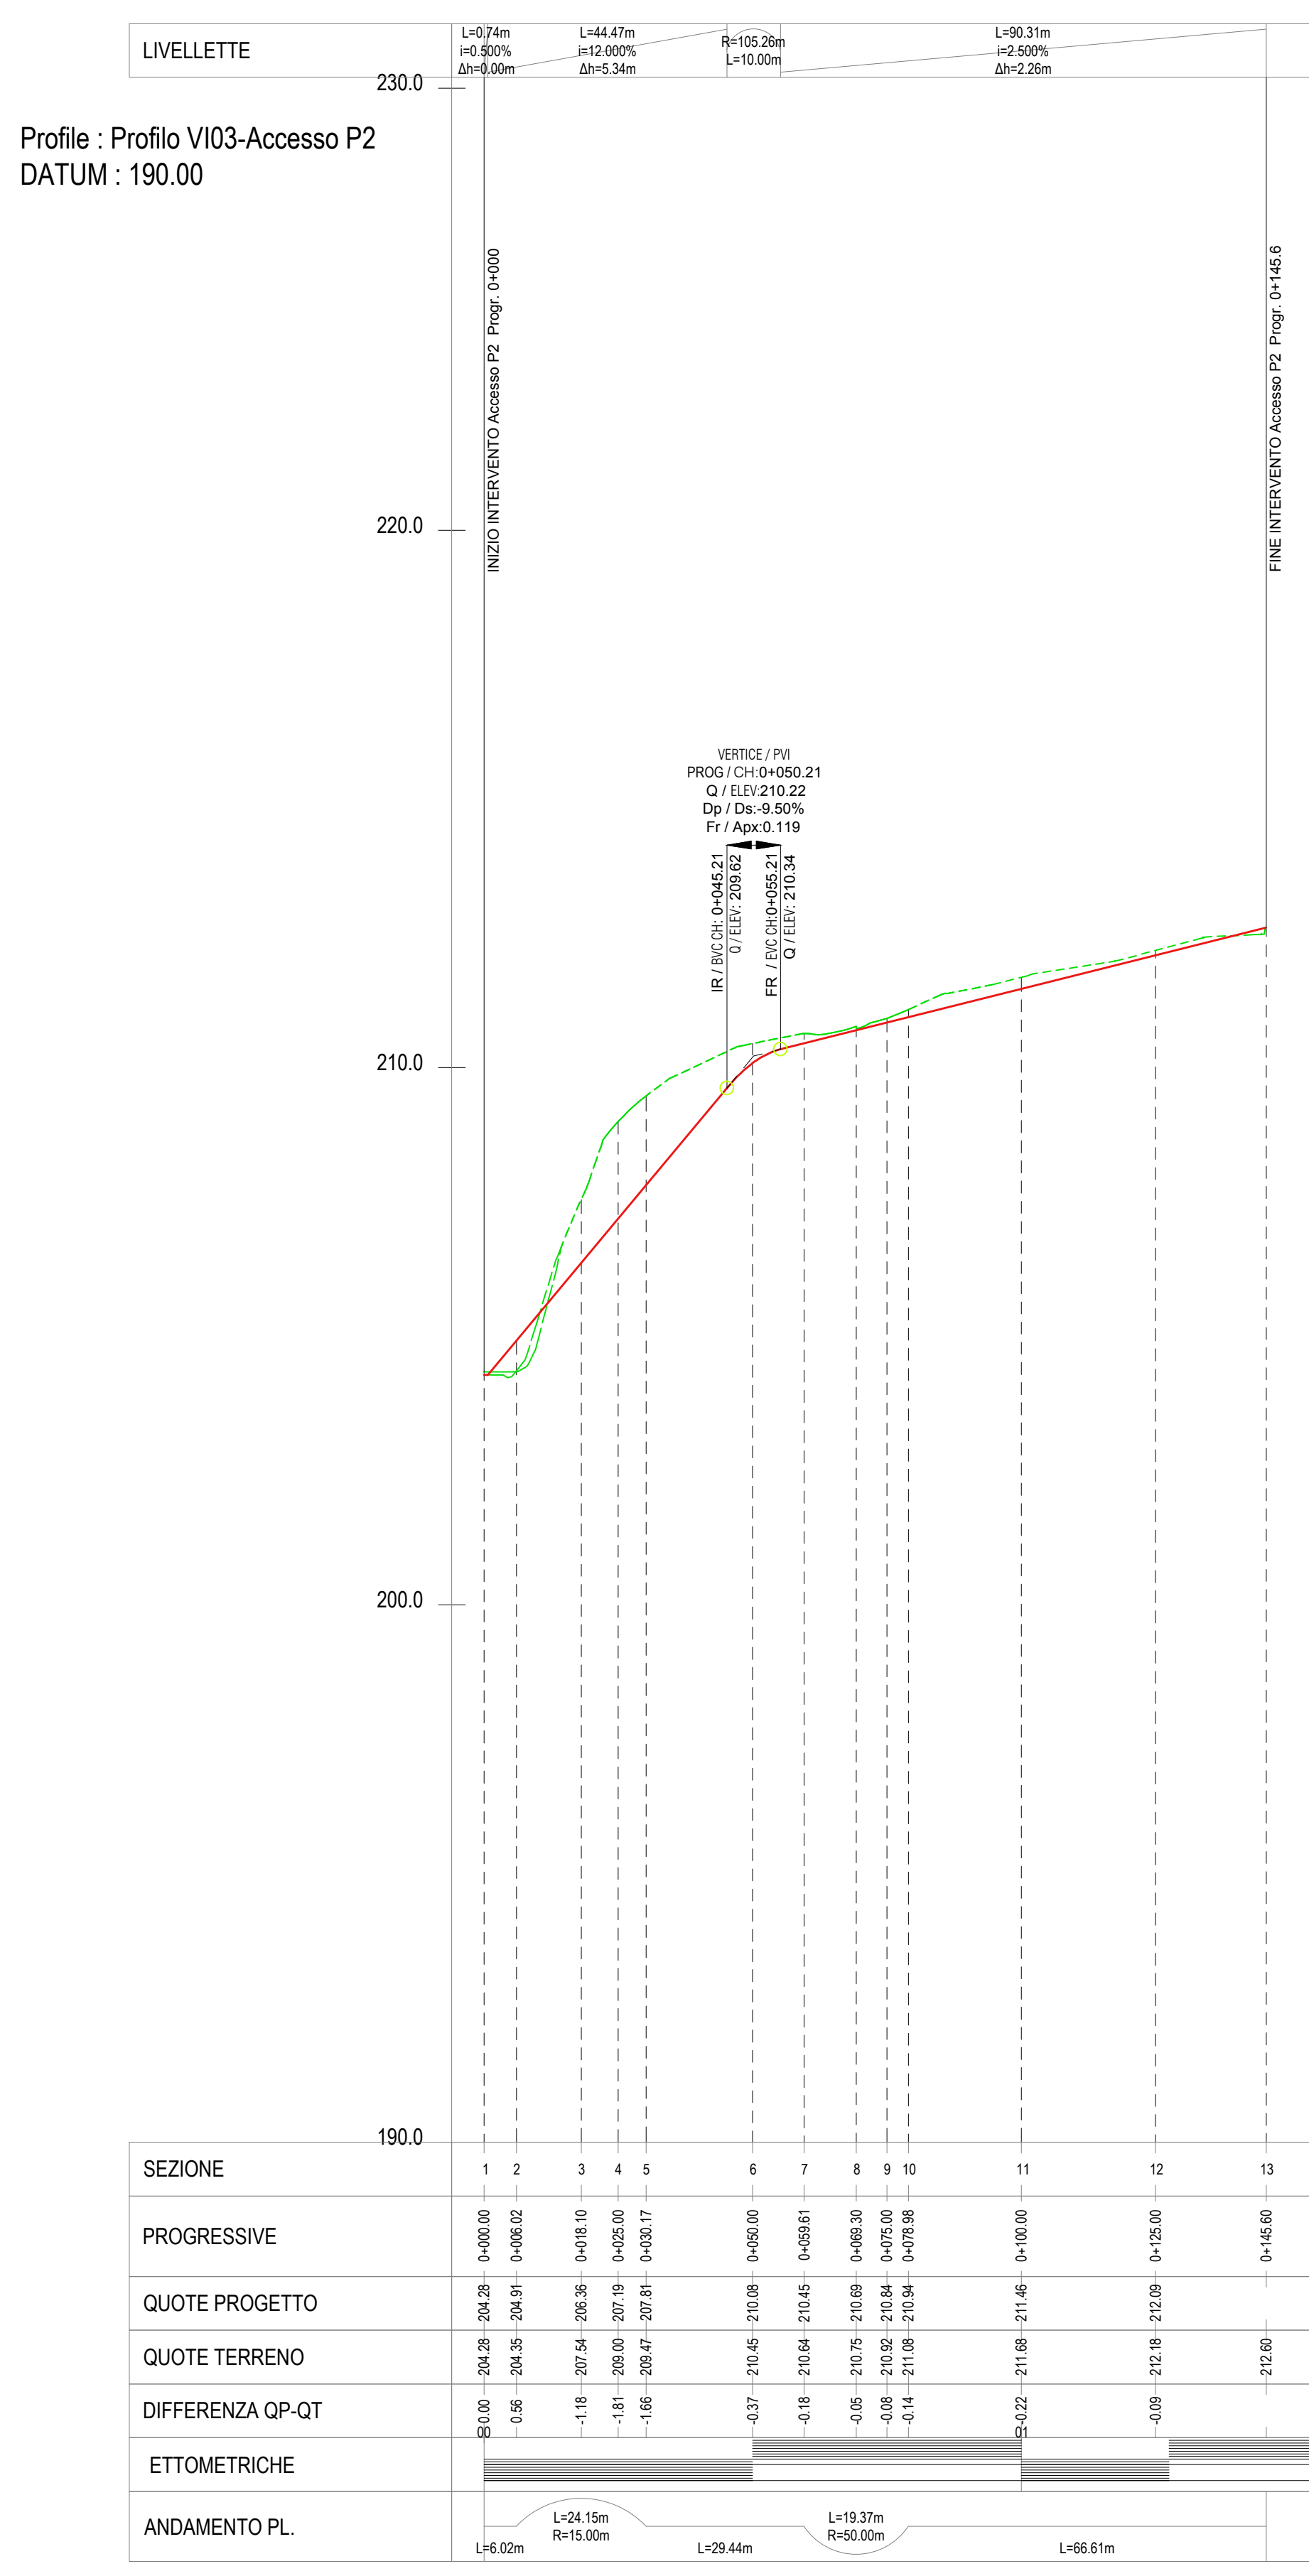


VI03 - VIADOTTO UFITA ROCCHETTA DA KM 9+632 A KM 10+047 PROFILI LONGITUDINALE Scala 1:1000/100

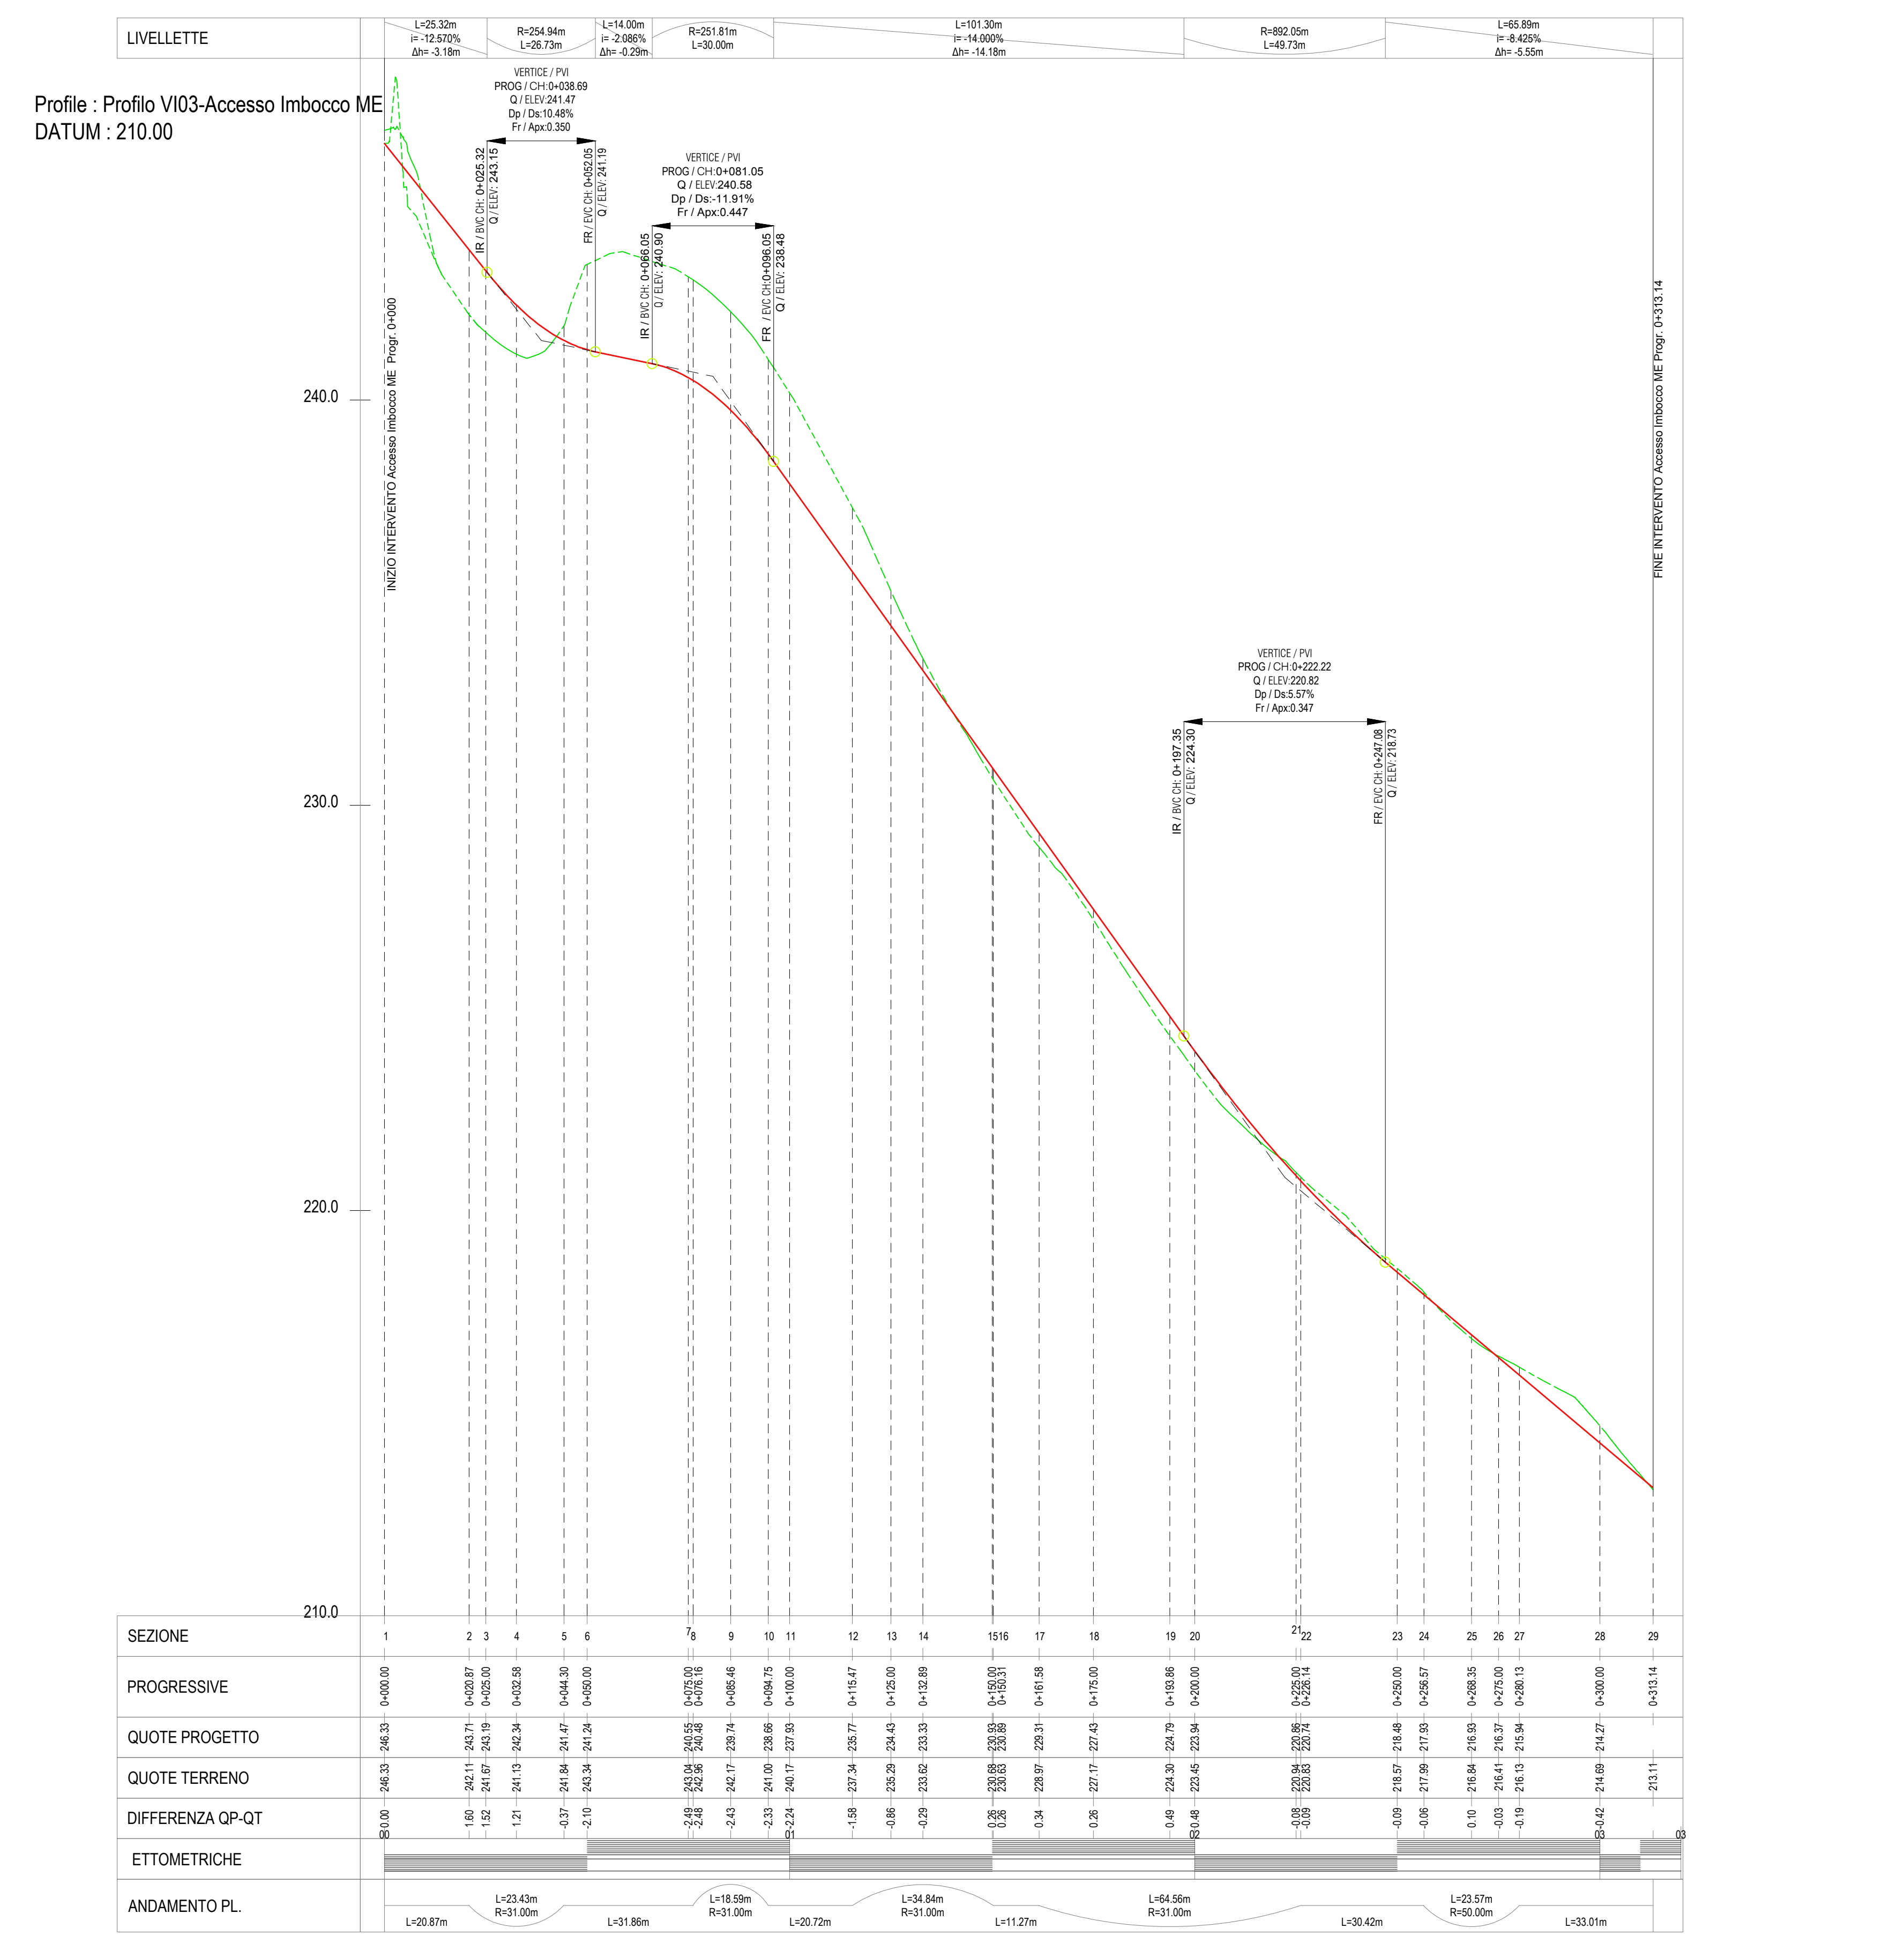

COMMITTENTE: RFI - RETE FERROVIARIA ITALIANA - GRUPPO FERROVIE DELLO STATO ITALIANO

DIREZIONE LAVORI: ITALFERR - GRUPPO FERROVIE DELLO STATO ITALIANO

APPALTATORE: HirpiniaAV

SOCI: salini impregio, ASTALDI

PROGETTAZIONE: MANDATARIA: ROCKSOIL S.p.A.

MANDANTE: NETENGINEERING, Alpina S.p.A.

PROGETTO ESECUTIVO

ITINERARIO NAPOLI - BARI
RADDOPPIO TRATTA APICE - ORSARA
IL LOTTO FUNZIONALE APICE - HIRPINIA
CANTIERIZZAZIONE

VI03 - VIADOTTO UFITA ROCCHETTA DA KM 9+632 A KM 10+047
 Piate di cantiere: Planimetria di tracciamento e profili longitudinali - tav 1 di 2

APPALTATORE	DIRETTORE DELLA PROGETTAZIONE	PROGETTISTA
Consorzio HIRPINIA AV 8 Divisione Tecnica Ing. Vincenzo Morello 31012020	Il Responsabile integrazione fra le varie professioni specialistiche Ing. G. Cassari	Alpina S.p.A. Dot. Ing. P. Galvani

COMMESSA LOTTO FASE ENTE TIPO DOC. OPERA/DISCIPLINA PROGR. REV. SCALA:

IF2801EZZP7CAV30002A 002 A 1:1000

Rev.	Descrizione	Redatto	Data	Verificato	Data	Approvato	Data	Autorizzato	Data
A	Emessi per consegna	P. Galvani	11/03/2020	A. Resta	11/03/2020	M. Veronesi	11/03/2020	P. Galvani	

File: IF2801EZZP7CAV30002A.dwg n. Elab.: 0