


DETTAGLIO TR02/GA01 - SCALA 1:500

KEY-PLAN - Scala 1:10000

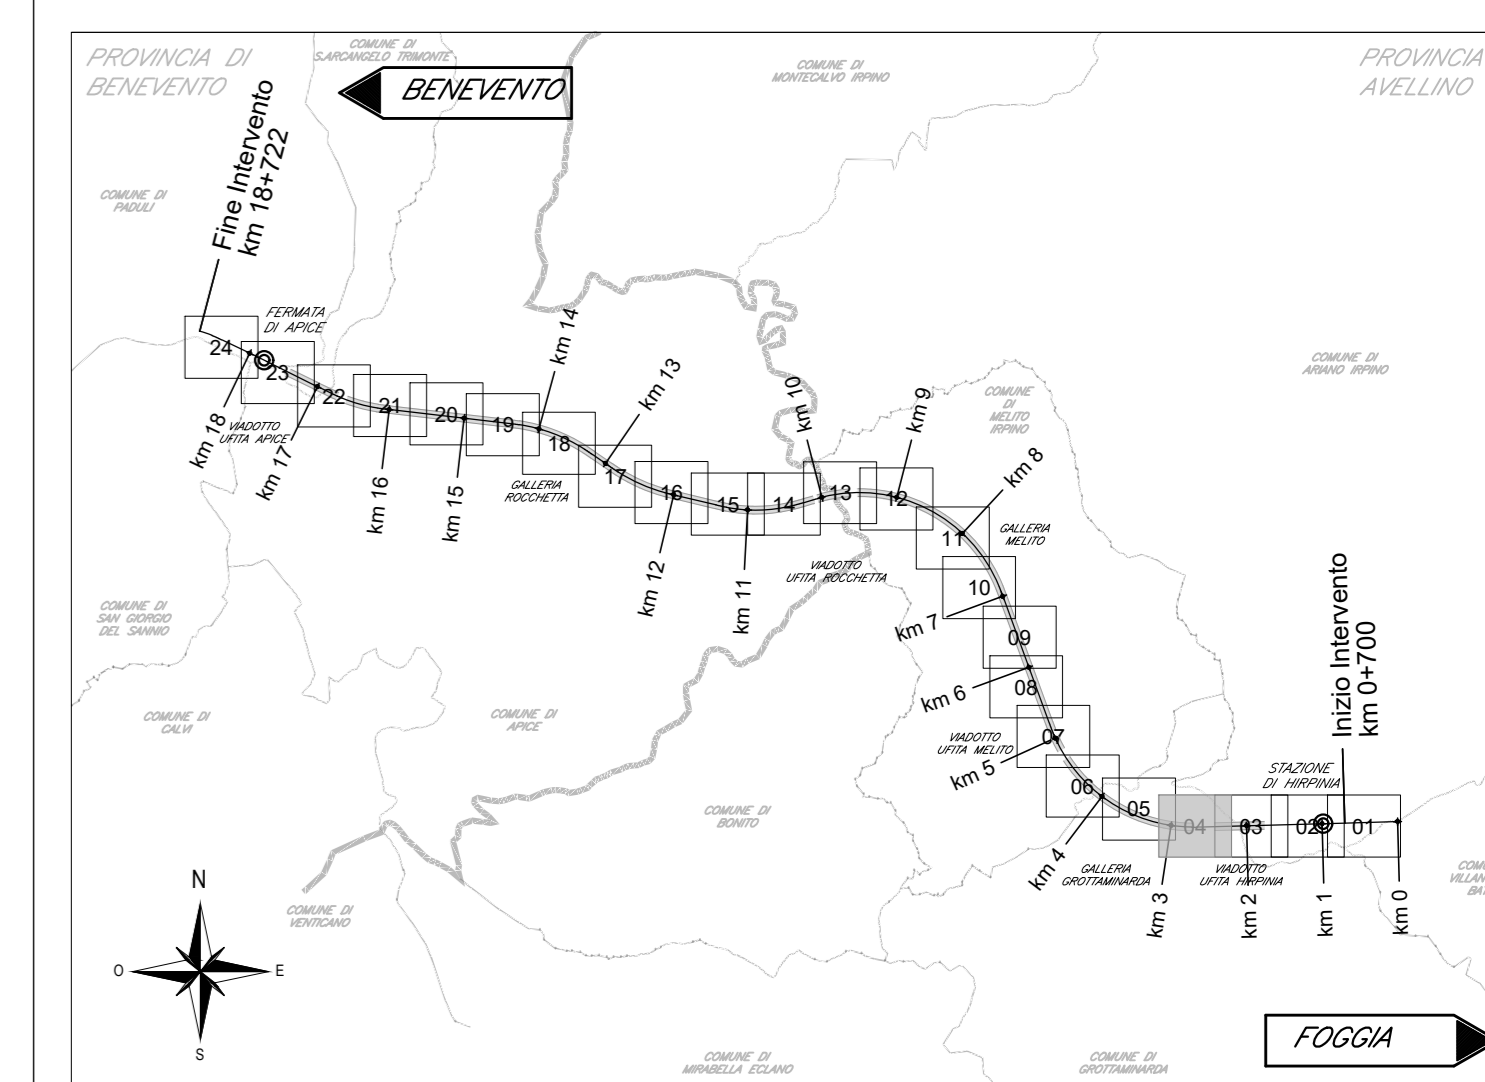

LEGENDA

- DIRIZIONE DEFLUSSI IDRALICHI
IMPIUVIO
COLMO
VERTICE / QUOTE DI SCORRIMENTO
DIREZIONE DEFLUSSO
RECAPITI
FOSSI E CANALETTE
WBS-FRxn-L - FOSSO RIVESTITO
WBS-Fix-n-L - FOSSO INERBITO/BACINO DI LAMINAZIONE
WBS-FDxn-L - FOSSO DISPERDENTE
CANALETTA AD EMBRICI
WBS-CGxn-L - CANALETTA GRIGLIATA
WBS-CFr-n/L-CH-L - CAVALCAFOSSTOMBINO IN CALCESTRUZZO
WBS-CRxn/nCRBxn-L - CANALETTA RETTANGOLARE NON BEOLATA / BEOLATA
WBS-CGxn/nCCBxn-L - CANALETTA A FONDO CIRCOLARE NON BEOLATA
RIPRISTINO IDRALICIA INTERFERITA
WBS-FTxn-L - FOSSO IN TERRA
WBS-FDxn-L - FOSSO RIVESTITO IN CLS
WBS-FPx-n-L - FOSSO RIVESTITO IN PIETREME
COLLETTORI
PVC S8N
PEAD PN6
CAV
DN200
DN250
DN315
DN400
DN450
DN500
DN630
DN800
DN1000
CADITOIE E MANUFATTI
WBS-Pn - POZZETTO IN CAV CON CADITOIA
WBS-Pn - POZZETTO IN CAV CON CHIUSINO
WBS-Pn - POZZETTO IN CAV NON ISOLVIBONABILE
WBS-Pn - POZZETTO IN CAV CON VALVOLA AUTOMATICA A
GHIOLIOTINA DI REGOLAZIONE DELLA PORTATA
POZZETTO PER INNESTO PLUVIALE
CADITOIA PER VIADOTTI
PLUVIALE DI SCARICO PER VIADOTTI
WBS-MCx-n - MANUFATTO DI CONTROLLO
WBS-IE-n - IMPIANTO DI SOLLEVAMENTO / EMUNGIMENTO
WBS-PDxn-L - POZZO A DISPERSIONE
WBS-TDxn-L - TRINCEA DISPREDENTE

NOTE:
Riferimento alfanumerico tipologico
Numero d'ordine
Sviluppo longitudinale
Larghezza al fondo del bacino di laminazione
Per il sistema di drenaggio in galleria vedere legenda specifica
Per le tipologie e i dettagli vedere tavole particolari costruttivi

ELABORATI DI RIFERIMENTO

Table with columns for DESCRIZIONE, Particolari manufatti idraulici, Sezioni tipo idrauliche, Sistemazione definitiva galleria GA01, Drenaggio Galleria, and CODICE.

COMMITTEE: RFI - RAILWAY INFRASTRUCTURE ITALIANA

DIREZIONE LAVORI: ITALFERR - GRUPPO FERROVIE DELLO STATO ITALIANE

APPALTAZIONE: SOCI: HirpiniaAV, salini impreglio, ASTALDI

PROGETTAZIONE: MANDATARIA: ROCKSOIL S.p.A., MANDANTE: NETENGINEERING, Alpina S.p.A.

PROGETTO ESECUTIVO


ITINERARIO NAPOLI - BARI
RADDOPIO TRATTA APICE - ORSARA
LOTTO FUNZIONALE APICE - HIRPINIA
IDROLOGIA E IDRALICIA

Planimetria drenaggio di piattaforma ferroviaria - Tav. 4 di 24

Table with columns for APPALTAZIONE, DIREZIONE DELLA PROGETTAZIONE, and PROGETTISTA.

COMMESSA LOTTO FASE ENTE TIPO DOC. OPERA/DISCIPLINA PROG. REV. SCALA: 1:1000

Table with columns for Rev., Descrizione, Redatto, Data, Verificato, Data, Approvato, Data, Autorizzato Data.

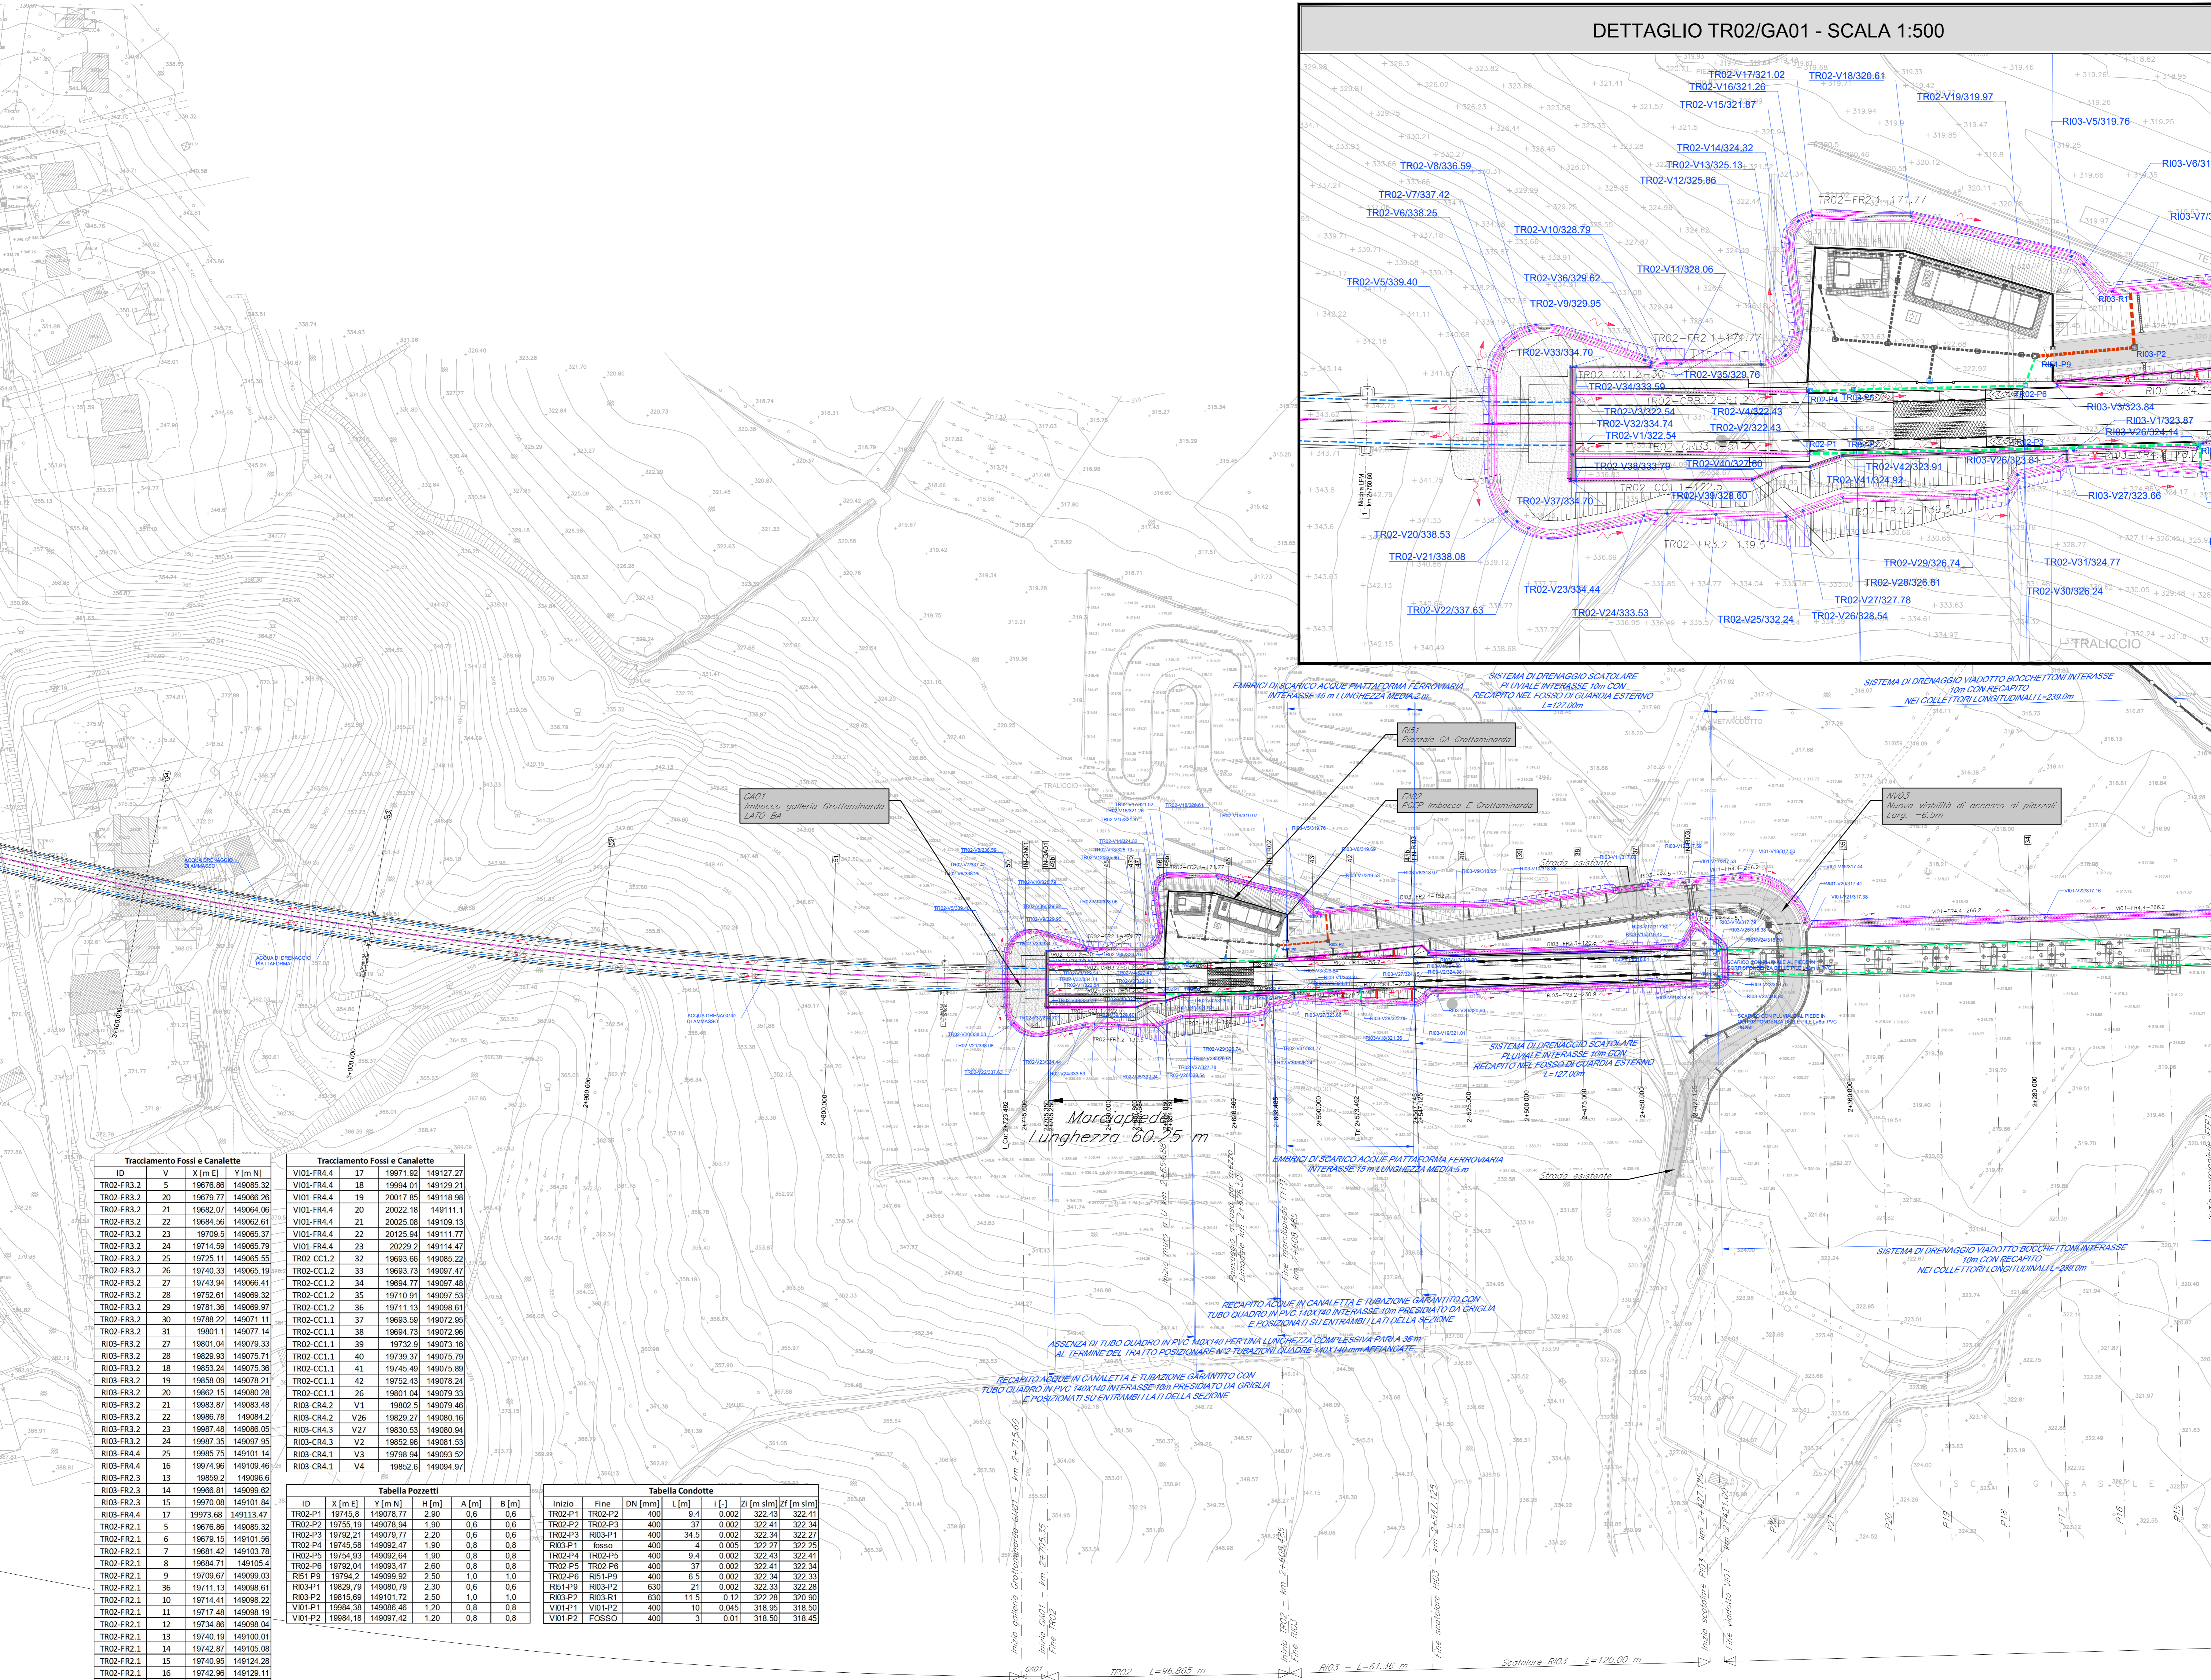

Tracciamento Fossi e Canalette table with columns for ID, V, Y (m), X (m), and Y (m).

Tracciamento Fossi e Canalette table with columns for ID, V, Y (m), X (m), H (m), A (m), and B (m).

Tabella Pozzetti table with columns for ID, X (m), Y (m), H (m), A (m), and B (m).

Tabella Condotte table with columns for Inizio, Fine, DN (mm), L (m), I (‰), ZI (m slm), and ZF (m slm).

DIMENSIONI TIPOLOGICHE FOSSI/CANALETTE table with columns for CANALETTE, FOSSI FERROVIARI, and RIPRISTINO IDROGRAFIA.

COMUNE DI GROTTAMINARDA (PROVINCIA DI AVELLINO)