


LEGENDA

- DIREZIONE DEFLUSSI IDRALUCI
IMPLUVIO
COLMO
VERTICE / QUOTE DI SCORRIMENTO
DIREZIONE DEFLUSSO
RECAPITI
FOSSI E CANALLETTE
RIPRISTINO IDRALUCIA INTERFERITA
COLLETTORI
CADITOIE E MANUFATTI
NOTE

Tabella Condotte
VI04-P01 VI04-P02 RECAPITO

Tabella Pozzetti
VI04-P01 VI04-P02

Tracciamento Fossi e Canalette
ID V X [m E] Y [m N]

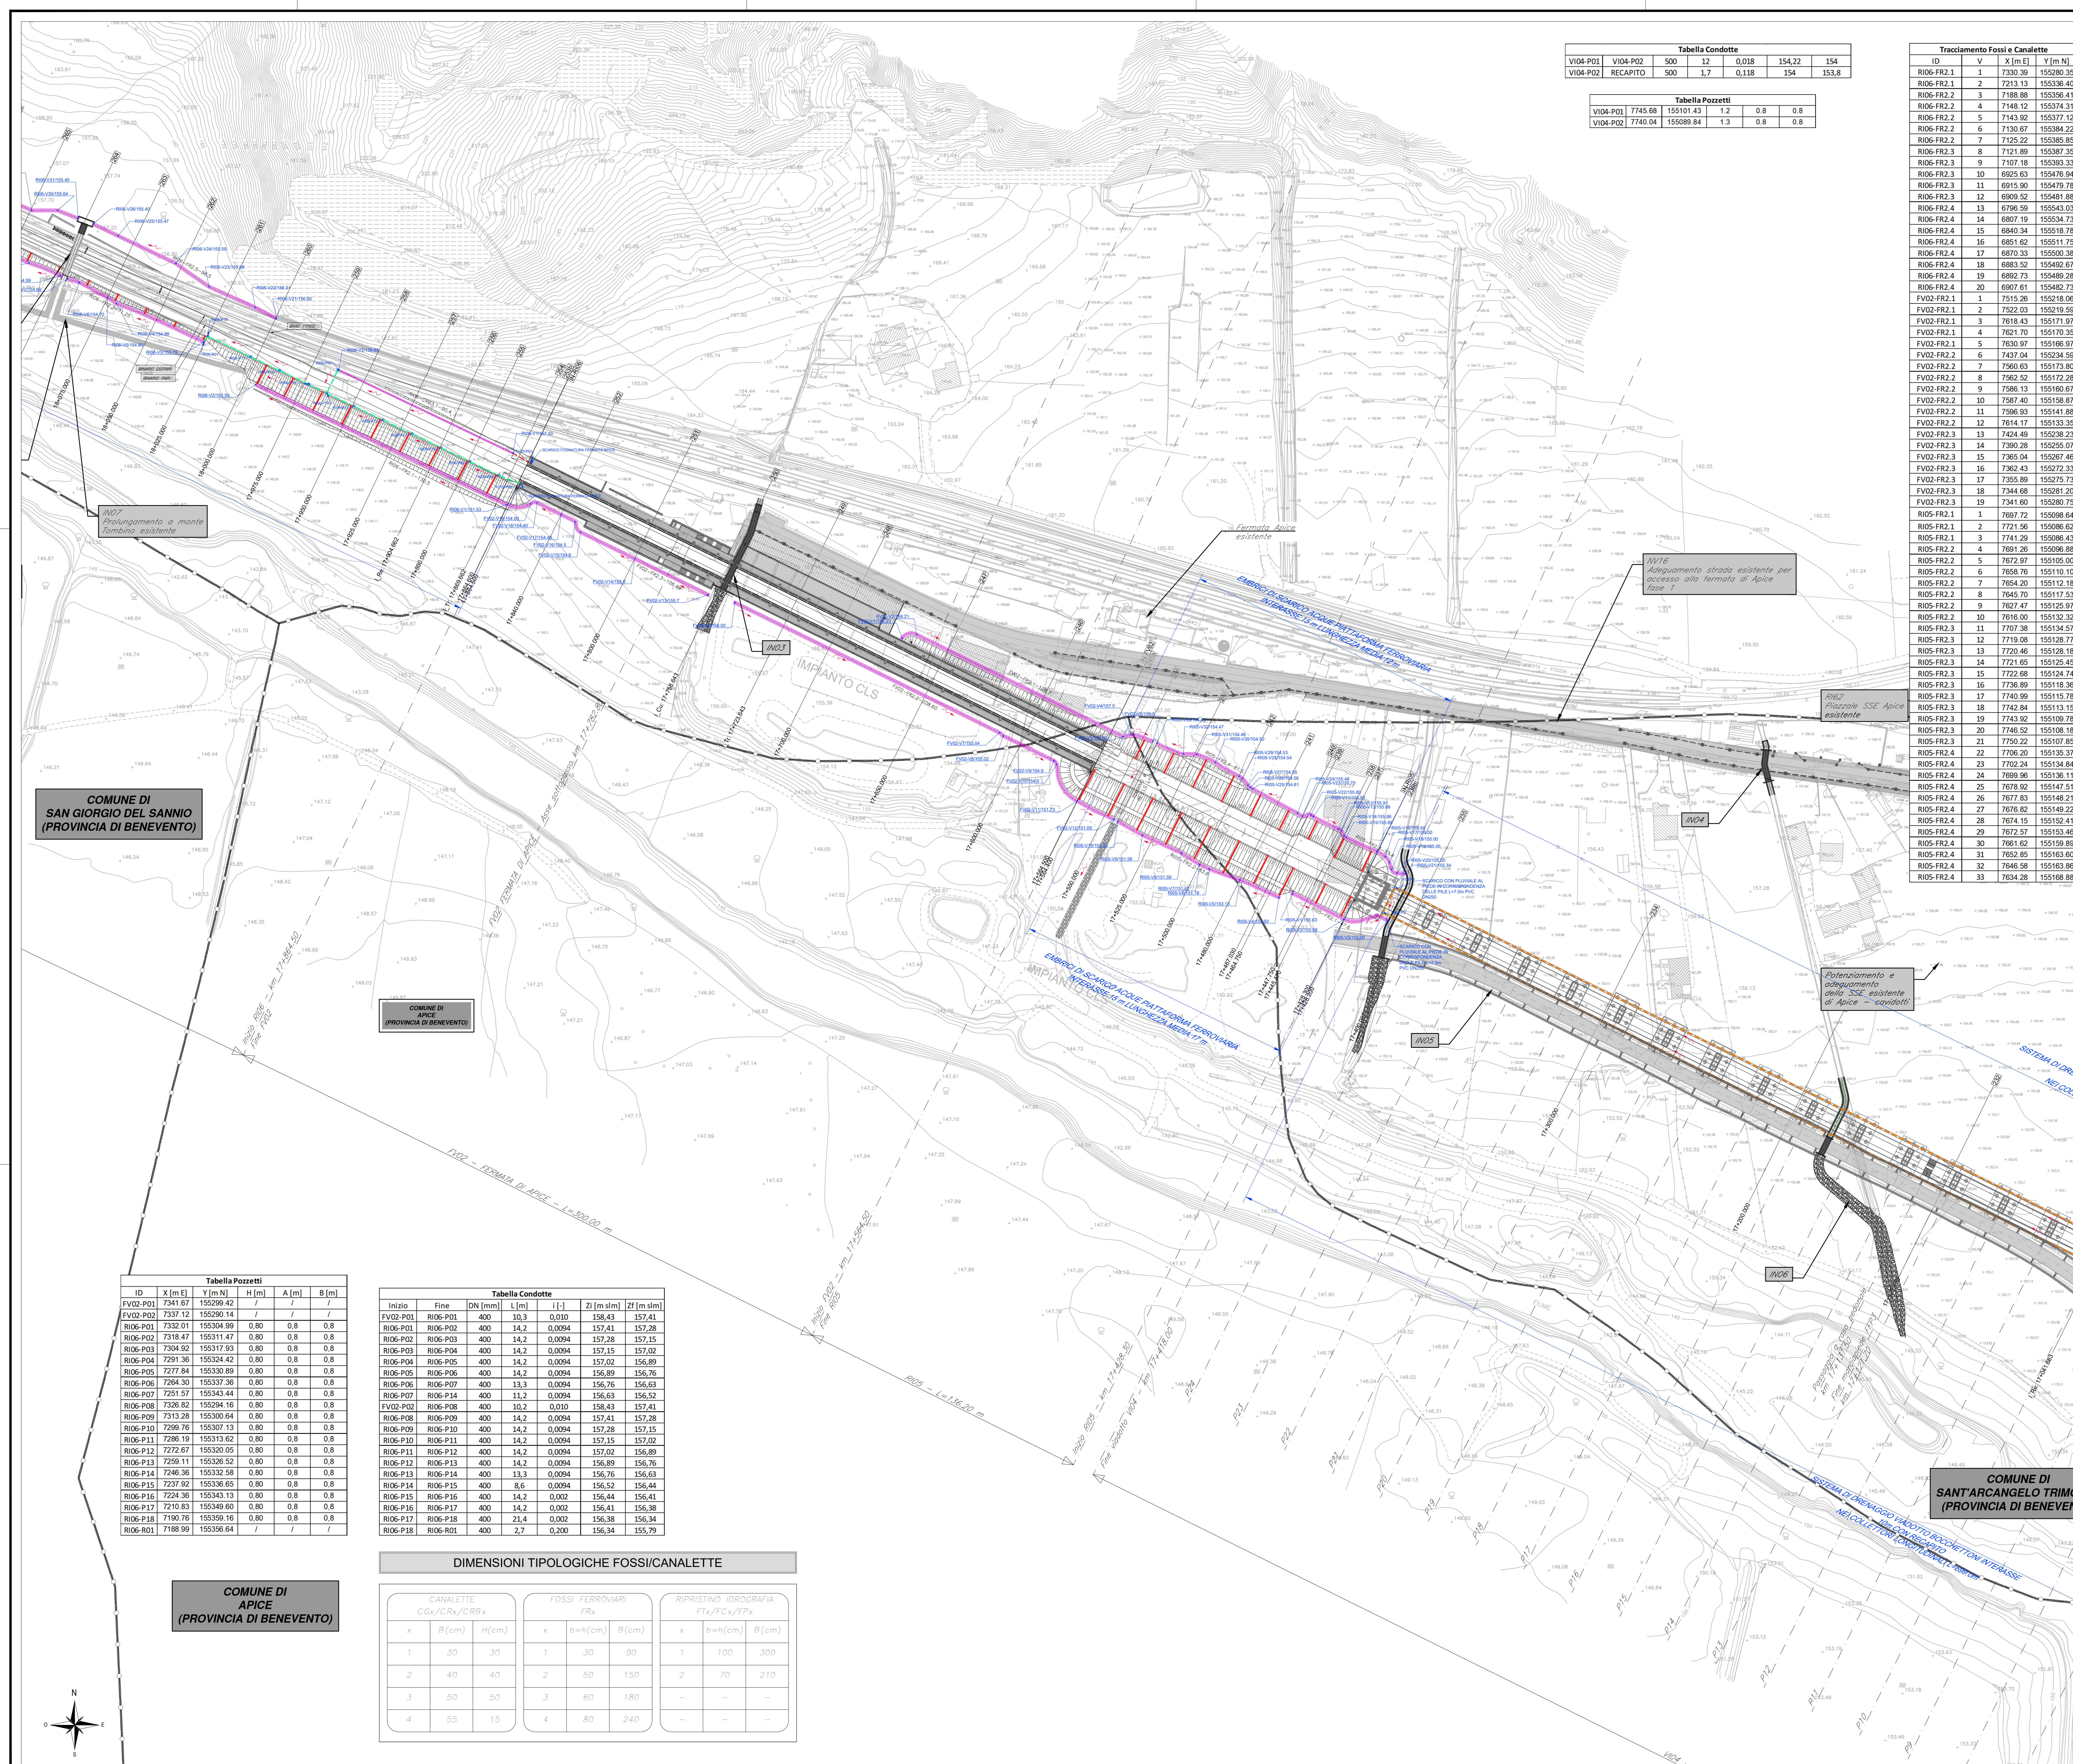

COMUNE DI SAN GIORGIO DEL SANNIO (PROVINCIA DI BENEVENTO)

COMUNE DI APICE (PROVINCIA DI BENEVENTO)

COMUNE DI SANT'ARCANGELO TRIMONTE (PROVINCIA DI BENEVENTO)

Tabella Pozzetti
ID X [m E] Y [m N] H [m] A [m] B [m]

Tabella Condotte
Inizio Fine DN [mm] L [m] I [-] Zi [m slm] Zf [m slm]

DIMENSIONI TIPOLOGICHE FOSSI/CANALETTE

Grid table for typical dimensions of drains and culverts, including columns for CANALLETTE, FOSSI FERROVIARI, and RIPRISTINO IDROGRAFIA.

ELABORATI DI RIFERIMENTO

DESCRIZIONE Particolari manufatti idraulici... CODICE

Logos for RFI, Italfer, and other project partners.

PROGETTO ESECUTIVO
ITINERARIO NAPOLI - BARI
RADDOPIPIO TRATTA APICE - ORSARA

Approval stamp, revision table, and project metadata.